

REGIONE DEL VENETO



ULSS7
PEDEMONTANA

Via dei Lotti, n. 40
36061 Bassano del Grappa (VI)
Codice fiscale e partita IVA 00913430245

N. 796 DEL 28/04/2025

DELIBERAZIONE
del

DIRETTORE GENERALE

Nominato con D.P.G.R. n. 13 del 26/02/2024

Coadiuvato dai sigg.:

DIRETTORE AMMINISTRATIVO

dott.ssa MICHELA CONTE

DIRETTORE SANITARIO

dr. ANTONIO DI CAPRIO

DIRETTORE DEI SERVIZI SOCIO – SANITARI

dott. EDDI FREZZA

OGGETTO: INDIZIONE DI GARA A PROCEDURA NEGOZIATA RISERVATA A COOPERATIVE SOCIALI DI TIPO B AI SENSI DELL'ART. 61 DEL D.LGS 36/2023, PER L'AFFIDAMENTO DEL SERVIZIO DI GESTIONE DEGLI ARCHIVI DELL'AZIENDA ULSS N.7 PEDEMONTANA – GARA AULSS_2025_00087

IL DIRETTORE GENERALE
DELL'AZIENDA ULSS 7 PEDEMONTANA
dott. Carlo Bramezza

Documento informatico firmato digitalmente ai sensi del D. Lgs n. 82/2005, del T.U. n. 445/2000 e norme collegate, il quale sostituisce il documento cartaceo e la firma autografa; il documento informatico è conservato digitalmente negli archivi informatici dell'Azienda.

Proponente: UOC PROVVEDITORATO ECONOMATO E GESTIONE DELLA LOGISTICA
Anno Proposta: 2025 Numero Proposta: 804/25

Il Direttore dell'UOC Provveditorato Economato e Gestione della Logistica, nonché Responsabile del procedimento, attesta che la presente proposta di deliberazione è stata regolarmente istruita nel rispetto della vigente normativa nazionale, regionale e regolamentare: f.to Elisabetta Zambonin.

Il Dirigente dell'UOC Provveditorato Economato e Gestione della Logistica riferisce quanto segue.

Premesso che risulta in scadenza in data 30.09.2025 il contratto per il servizio di gestione degli archivi dell'Azienda ULSS n.7 Pedemontana, aggiudicato con deliberazione n 1572 del 22.09.2023 all'Operatore Economico Verlatà S.C.S. a R.L di Villaverla (VI) e da ultimo rinnovato con deliberazione n. 1589 del 23.08.2024 per il periodo di 12 mesi per l'importo di € 98.989,80 + IVA;

Preso atto che:

- con nota prot. 109792 del 9.12.2024 il Responsabile dell'UOC Affari Generali ha rappresentato la necessità di dare continuità al servizio in oggetto, anche rispetto alle ulteriori attività da programmare nel corso dell'anno 2025, trasmettendo all'UOC Provveditorato Economato e Gestione della Logistica il Capitolato tecnico con le caratteristiche del servizio da affidare per il periodo di 24 mesi e un importo complessivo presunto pari a € 198.000,00= + IVA;
- la gestione degli archivi aziendali e della documentazione ivi conservata (sia amministrativa, che sanitario-amministrativa e delle cartelle cliniche) comprende i seguenti servizi, meglio dettagliati nel Capitolato tecnico:
 - gestione informatizzata della documentazione;
 - ricezione della documentazione, in precedenza catalogata in modalità informatica su gestionale delle UU.OO. produttrici della stessa;
 - gestione delle richieste di consultazione della documentazione ovvero ricerca, predisposizione e successiva riallocazione della documentazione giacente in archivio da consegnare alle varie sedi dell'Azienda ULSS n. 7 che ne facciano richiesta;
 - scarto periodico della documentazione in scadenza;
 - sostituzione e manutenzione segnaletica, faldoni, scatole e ogni altro materiale contenente gli archivi;
 - pulizia ordinaria degli arredi per le sedi di Montebelluna Precalcino e Schio;
 - supporto nell'organizzazione e razionalizzazione dei locali destinati ad archivio, e progettazione, aggiornamento e gestione generale del servizio;
 - predisposizione della documentazione da inviare presso le sedi di deposito esternalizzate;
 - trasferimento documentazione;
 - presidio e mantenimento degli archivi di deposito indicati nel Capitolato tecnico;

Dato atto che:

- sulla base del Capitolato tecnico trasmesso, l'UOC Provveditorato Economato e Gestione della Logistica ha provveduto a completare gli atti per la nuova gara, predisponendo specifica lettera invito con i relativi allegati (Allegato 1);
- al fine di ottemperare ai principi di trasparenza e concorrenzialità, l'UOC Provveditorato Economato e Gestione della Logistica ha provveduto a pubblicare sul portale Aria/Sintel Avviso di manifestazione di interesse (prot. n. 10280 del 4.02.2025 - ID Sintel n. 196361977), secondo i fabbisogni e le specifiche tecniche trasmessi, al fine di individuare gli Operatori Economici in possesso dei requisiti richiesti da invitare alla procedura di gara, con termine di scadenza per la presentazione delle manifestazioni di interesse fissato per le ore 12:00 del 20.02.2025;

Riscontrato che gli atti di gara prevedono quanto segue:

- la partecipazione alla gara d'appalto è riservata, ai sensi dell'art. 61 del D.Lgs 36/2023, ai soggetti iscritti nell'apposita sezione riservata alle Cooperative di tipo B) dell'Albo Regionale di cui all'art. 9, comma 1, della L. 381/1991 e s.m.i.;

- trattandosi di appalto riservato ai sensi dell'art. 61 del D.Lgs 36/2023, sono esclusi dalla procedura di gara gli operatori economici che occupano oltre cinquanta dipendenti che non consegnano, al momento della presentazione dell'offerta, copia dell'ultimo rapporto periodico sulla situazione del personale maschile e femminile redatto ai sensi dell'articolo 46 decreto legislativo n. 198 del 2006, unitamente all'attestazione di conformità a quello già trasmesso alle rappresentanze sindacali aziendali e ai consiglieri regionali di parità ovvero, in mancanza di tale precedente trasmissione, unitamente all'attestazione della sua contestuale trasmissione alle rappresentanze sindacali aziendali e alla consigliera e al consigliere regionale di parità;
- trattandosi di appalto riservato ai sensi dell'art. 61 del D.Lgs 36/2023 sono esclusi dalla procedura di gara gli operatori economici che occupano un numero di dipendenti pari o superiore a quindici e non superiore a cinquanta, che nei dodici mesi precedenti al termine di presentazione dell'offerta hanno omesso di produrre alla stazione appaltante di un precedente contratto d'appalto finanziato in tutto o in parte con i fondi del PNRR o del PNC o di un precedente contratto riservato ai sensi dell'articolo 61 del codice, la relazione di cui all'articolo 47, comma 3 del decreto legge n. 77 del 2021;
- per l'ammissione alla gara, oltre ai requisiti soggettivi generali previsti dagli articoli 94, 95 e 98 del Codice, viene richiesto il possesso di una capacità tecnica, ossia aver eseguito nei dieci anni precedenti alla data di pubblicazione della Lettera di invito/Capitolato, contratti analoghi a quello in affidamento a favore di soggetti pubblici e/o privati, per un importo simile, pari o superiore alla base d'asta;
- sono state inserite specifiche clausole sociali volte a promuovere la stabilità occupazionale del personale attualmente impiegato nell'appalto, per quanto applicabile, ai sensi dell'art. 57 del D.Lgs 36/2023, e la parità di genere e generazionale;
- il costo del personale è stato stimato in € 155.631,84= + IVA per il periodo di 24 mesi, ed è stato calcolato sulla base del Decreto Direttoriale n. 30/2024 del Ministero del Lavoro e delle Politiche Sociali con allegate le tabelle relative al costo medio orario del lavoro per i lavoratori delle cooperative del settore socio-sanitario-assistenziale educativo e di inserimento lavorativo;
- la Lettera di invito/Capitolato richiama l'applicazione del Patto di integrità, nelle more del rinnovo del Protocollo di Legalità sottoscritto dalla Regione del Veneto in data 17.09.2019 ai fini della prevenzione dei tentativi d'infiltrazione della criminalità organizzata nel settore dei contratti pubblici di lavori, servizi e forniture (art. 1, comma 17 della L. 06.11.2012, n. 190);
- la procedura sarà aggiudicata secondo il criterio dell'offerta economicamente più vantaggiosa, ai sensi dell'art. 108 comma 2 del Codice Appalti nei confronti dell'operatore economico che avrà presentato l'offerta più congrua e vantaggiosa in termini di qualità e prezzo, attribuendo un valore massimo di 70 punti per la qualità e di 30 punti per il prezzo;

Constatato che la gara risulta prevista dalla programmazione aziendale approvata con deliberazione n. 122 del 24.01.2025 relativa al "Programma degli acquisti di beni e servizi – triennio 2025/2027" al numero 149;

Dato atto che in collaborazione con il Servizio Prevenzione e Protezione è stata valutata ai sensi dell'art. 80 del d.lgs. n. 81/2008 la sussistenza di rischi interferenziali ed è stato redatto specifico Documento Unico di Valutazione dei Rischi Interferenziali (DUVRI) stimati in € 1.630,00 + IVA;

Valutato che, secondo quanto disposto con deliberazione del Direttore Generale n. 1410 del 26.07.2024 con la quale viene approvata la "Disciplina per la corresponsione degli incentivi alle funzioni tecniche previsti dall'art. 45 del D.Lgs. n. 36/2023", si quantifica in € 792,00 l'importo delle risorse finanziarie per le funzioni tecniche, secondo la tipologia di contratto "complessità ridotta";

Rilevato che:

- il quadro economico complessivo risultante per la durata di 24 mesi, è il seguente:

Descrizione		Importi €
A	Importo a base di gara per 24 mesi	€ 198.000,00
B	Oneri per la sicurezza da interferenza non soggetti a ribasso (DUVRI)	€ 1.630,00
A+B	Importo complessivo	€ 199.630,00
C	Fondo incentivi per funzioni tecniche calcolato sulla base d'asta per 24 mesi (art. 45 del Codice) – complessità ridotta	792,00
D	Somme in amministrazione (IVA 22%)	€ 43.918,60
Totale A+B+C+D		€ 244.340,60

- la procedura sarà espletata mediante la piattaforma telematica Sintel di ARIA S.p.A., Centrale Acquisti della Regione Lombardia, messa a disposizione della Regione Veneto a seguito di accordo di collaborazione con la Regione Lombardia approvato con DGR n. 1333/2016, integrata con la piattaforma CONTRATTI PUBBLICI PCP;
- ai sensi dell'art. 15 del D.Lgs. n. 36/2023 si propone l'Ing. Giulio De Santi, Dirigente dell'UOC Provveditorato Economato e Gestione della Logistica, quale Responsabile Unico del Progetto;

Accertato che:

- il servizio in oggetto non rientra tra le categorie merceologiche del settore sanitario come individuate dal DPCM di cui all'art. 9 co.3 del D.L. 24.04.2014, n. 66 e s.m.i. e relativi indirizzi applicativi;
- il servizio non è, allo stato attuale, oggetto di Convenzioni attive Consip, né oggetto di gare aggiudicate a livello centralizzato regionale, né vi sono accordi tra l'UO Acquisti Centralizzati SSR – CRAV e altri soggetti aggregatori;

Visto il D.Lgs. 31.03.2023, n. 36 e ss.mm.ii., per quanto sopra, il Dirigente propone di:

- procedere, per le motivazioni espresse in premessa e qui integralmente richiamate, all'indizione della gara a procedura negoziata riservata a Cooperative Sociali di tipo B ai sensi dell'art. 61 del D.Lgs 36/2023, per l'affidamento del servizio di gestione degli archivi dell'Azienda ULSS n.7 Pedemontana per la durata di 24 mesi per l'importo di € 199.630,00= + IVA, di cui € 1.630,00 + IVA per oneri DUVRI, come da quadro economico in premessa;
- approvare la documentazione di gara allegata al presente provvedimento e composta dalla lettera di invito/capitolato e relativi allegati (Allegato 1);

IL DIRETTORE GENERALE

Vista la relazione e la proposta del Responsabile del procedimento;

Dato atto che il Responsabile del servizio competente ha attestato l'avvenuta regolare istruttoria della pratica, in ordine alla compatibilità con la vigente legislazione statale, regionale e regolamentare;

Acquisito il parere favorevole dei Direttori Amministrativo, Sanitario e dei Servizi Socio-Sanitari, per quanto di rispettiva competenza;

DELIBERA

- di procedere, per le motivazioni espresse in premessa e qui integralmente richiamate, all'indizione della gara a procedura negoziata riservata a Cooperative Sociali di tipo B ai sensi dell'art. 61 del D.Lgs 36/2023, per l'affidamento del servizio di gestione degli archivi dell'Azienda ULSS n.7 Pedemontana per la durata di 24 mesi per l'importo di € 199.630,00= + IVA, di cui € 1.630,00 + IVA per oneri DUVRI;
- di prendere atto che il quadro economico dell'appalto risulta essere il seguente:

Descrizione	Importi €
-------------	-----------

A	Importo a base di gara per 24 mesi	€ 198.000,00
B	Oneri per la sicurezza da interferenza non soggetti a ribasso (DUVRI)	€ 1.630,00
A+B	Importo complessivo	€ 199.630,00
C	Fondo incentivi per funzioni tecniche calcolato sulla base d'asta per 24 mesi (art. 45 del Codice) – complessità ridotta	792,00
D	Somme in amministrazione (IVA 22%)	€ 43.918,60
Totale A+B+C+D		€ 244.340,60

3. di approvare la documentazione di gara allegata al presente provvedimento composta dalla lettera di invito/capitolato e relativi allegati (Allegato 1);
4. di nominare ai sensi dell'art. 15 del D.Lgs. n. 36/2023 l'Ing. Giulio De Santi, Dirigente dell'UOC Provveditorato Economato e Gestione della Logistica, quale Responsabile Unico del Progetto;
5. di dare atto che la gara sarà espletata avvalendosi della piattaforma telematica SINTEL integrata con la piattaforma CONTRATTI PUBBLICI PCP;
6. di incaricare l'U.O.C. proponente di pubblicare la presente deliberazione sul sito aziendale nella sezione Amministrazione Trasparente tramite il link di collegamento con la BDNCP, ai sensi dell'art. 37 del D. Lgs. n. 33/2013 e s.m.i. e ai sensi dell'art. 28 del D. Lgs. 36/2023;
7. di dare atto che la presente deliberazione viene pubblicata all'albo del sito istituzionale dell'Azienda per 10 gg. continuativi, inviata contestualmente al Collegio Sindacale e diventa esecutiva il giorno stesso della sua pubblicazione, come da norma regolamentare approvata con deliberazione n. 1386 del 22.07.2022.

Spett.li
Ditte

Oggetto: procedura negoziata riservata a Cooperative Sociali di tipo B ai sensi dell'art. 61 del D.Lgs 36/2023, per l'affidamento del servizio di gestione degli archivi dell'Azienda ULSS n.7 Pedemontana

GARA AULSS_2025_00087**CIG:**

Questa Azienda ha necessità di procedere all'affidamento, ai sensi dell'art. 50 comma 1 lett. e) del D. Lgs. n. 36/2023 del servizio in oggetto, secondo la procedura che s'intende disciplinata dalle norme contenute nella presente lettera invito/capitolato.

La presente procedura viene attivata in forma telematica; non risultano presenti, alla data di attivazione della presente gara, convenzioni da parte di una centrale di committenza di cui all'art. 63 del D. Lgs. n. 36/2023.

La presente procedura viene condotta mediante l'ausilio di sistemi informatici, nel rispetto della normativa vigente in materia di appalti pubblici e di strumenti telematici. L'Azienda Ulss 7 Pedemontana, utilizza il sistema di intermediazione telematica denominato "Sintel", al quale è possibile accedere attraverso l'indirizzo internet www.ariaspa.it, mediante il quale verranno gestite le fasi di pubblicazione della procedura, di presentazione, analisi, valutazione e aggiudicazione dell'offerta, oltre che le comunicazioni e gli scambi di informazioni.

Le modalità tecniche per l'utilizzo di Sintel sono contenute nel documento Allegato 4) "Modalità tecniche utilizzo Piattaforma Sintel", ove sono descritte le indicazioni e approfondimenti riguardanti il funzionamento, le condizioni di accesso e di utilizzo del sistema.

La documentazione ufficiale di gara è disponibile all'interno di Sintel www.sintel.regione.lombardia.it ed è pubblicata sul sito aziendale www.aulss7.veneto.it

Il termine di scadenza per la presentazione dell'offerta è fissato per il giorno ore 10:00.

L'importo a base d'asta è di € 198.000,00.= + IVA, oltre ad € 1.630,00= per oneri per rischi interferenziali (DUVRI) non soggetti a ribasso.

Il contratto avrà durata di 24 mesi.

Il Responsabile del Procedimento, ai sensi dell'art. 15 del D.Lgs. n. 36/2023, è la Dott.ssa Elisabetta Zambonin – Direttore U.O.C. Provveditorato Economato e Gestione della Logistica.

La durata del procedimento è prevista pari a 4 mesi dalla pubblicazione della presente lettera invito, salvo il verificarsi delle ipotesi di proroga previste all'articolo 1, commi 4 e 5, dell'allegato I.3 del codice.

SOMMARIO

ART. 1) OGGETTO, CARATTERISTICHE, MODALITÀ DI SVOLGIMENTO DEL SERVIZIO	3
ART. 2) PERIODO CONTRATTUALE	9
ART. 3) REQUISITI RICHIESTI PER LA PARTECIPAZIONE	9
ART. 4) MODALITÀ DI PARTECIPAZIONE.....	11
ART. 5) PAGAMENTO DEL CONTRIBUTO ANAC DI PARTECIPAZIONE ALLA GARA	20
ART. 6) PROCEDURA DI GARA	20
ART. 7) SOPRALLUOGO	22
ART. 8) SITO INTERNET E COMUNICAZIONE CON I CONCORRENTI	22
ART. 9) VERIFICA SUL POSSESSO DEI REQUISITI	23
ART. 10) ANOMALIA DELLE OFFERTE.....	23
ART. 11) ADEMPIMENTI PRELIMINARI, STIPULA DEL CONTRATTO	23
ART. 12) OBBLIGHI DERIVANTI DAL RAPPORTO DI LAVORO	24
ART. 13) CLAUSOLE SOCIALI.....	24
ART. 14) ONERI DELL'APPALTATORE	25
ART. 15) ONERI A CARICO DELLA STAZIONE APPALTANTE.....	25
ART. 16) GARANZIA DEFINITIVA	25
ART. 17) REVISIONE PREZZI	26
ART. 18) DIREZIONE DELL'ESECUZIONE DEL CONTRATTO.....	26
ART. 19) SUBAPPALTO E CESSIONE DEL CONTRATTO	26
ART. 20) TRACCIABILITÀ DEI FLUSSI FINANZIARI.....	27
ART. 21) SICUREZZA SUL LAVORO	28
ART. 22) CONTESTAZIONI, PENALITÀ, RISOLUZIONE DEL CONTRATTO	29
ART. 23) RISARCIMENTO DANNI ED ESONERO DI RESPONSABILITÀ.....	30
ART. 24) RISERVE	30
ART. 25) RISOLUZIONE E RECESSO	30
ART. 26) PATTO DI INTEGRITÀ	30
ART. 27) ACCESSO AGLI ATTI.....	30
ART. 28) TRATTAMENTO DEI DATI PERSONALI.....	30
ART. 29) FORO COMPETENTE	31
ART. 30) NORME DI RINVIO.....	31

PARTE PRIMA

SPECIFICHE DELL'APPALTO

Art. 1) OGGETTO, CARATTERISTICHE, MODALITÀ DI SVOLGIMENTO DEL SERVIZIO

L'appalto ha per oggetto il servizio di presidio e gestione degli archivi aziendali dell'Azienda ULSS n. 7 Pedemontana.

Le sedi/strutture interessate al servizio in diverso modo e a diverso titolo sono:

- Presidio Ospedaliero di Bassano del Grappa (VI), via dei Lotti 40
- Distretto di Bassano del Grappa (VI), Via Cereria 14/b
- Centro Socio Sanitario "Mons. Negrin", Via Cereria 14/b
- P.O. di Asiago (VI) - Via Martiri di Granezza, 42,
- Distretto di Asiago (VI) - via Monte Sisemol 2
- Distretto di Eneo (VI) - via Cappellari 59
- Centro Socio Sanitario Prospero Alpino di Marostica (VI) – via Panica 17
- Distretto di Marostica (VI)- via Panica 17
- Distretto di Romano d'Ezzelino (VI)- via Gen. Giardino 2
- Presidio Ospedale di Santorso (VI), Via Garziere;
- Centro Polifunzionale di Thiene (VI), Via Boldrini 1;
- Casa della Salute di Schio (VI), Via San Camillo De Lellis 1;
- Distretto di Arsiero (VI), Via Cartari 1;
- Distretto di Breganze (VI), Via Pieve;
- Distretto di Malo (VI), Via Raffaello;
- Distretto di Piovene (VI), Piazzale della Vittoria 11;
- Distretto di Zugliano (VI), Via Fermi 19;
- Centro Servizi di Montebelluna (VI), Viale Europa Unita;
- Strutture varie dell'Area Sanità e Sociale della Regione Veneto.

La documentazione trattata è della seguente tipologia:

- Documentazione Amministrativa: pratiche amministrative di diverso genere ad esempio: fatture, dichiarazioni fiscali, mandati di pagamento, documentazione del servizio personale, gare, contratti, ordini, altra documentazione amministrativa, ecc.;
- Documentazione Sanitario-Amministrativa: verbali di pronto soccorso, impegnative, matrici, documentazione veterinaria, altra documentazione sanitaria, lastre radiografiche, ecc.
- Cartelle Cliniche;

Salvo diversa precisazione nel prosieguo della presente, quando si parla di documentazione si deve intendere di tipo sia amministrativo sia sanitario-amministrativa che cartelle cliniche.

Tutta la documentazione trattata è e rimane di proprietà dell'Azienda ULSS 7 Pedemontana e, nell'espletamento del servizio, dovrà essere maneggiata uniformandosi alle prescrizioni vigenti in materia di tutela dei dati personali alle norme del Codice dei beni culturali e del paesaggio (D.lgs. 22 gennaio 2004, n. 42 e ss.mm.ii).

La documentazione viene catalogata da ogni singola UOR interna all'Azienda ULSS 7 che la produce. Generalmente viene conservata o in fascicoli o in scatole in cartone, sul dorso/lato dei quali è già applicata un'etichetta riportante il periodo di riferimento e il contenuto degli stessi.

Per quanto riguarda il laboratorio Analisi: attualmente, nel Distretto 2 vengono prodotti mediamente 4/5 (quattro/cinque) scatoloni al mese di impegnative, archiviate per periodo; pertanto 3 (tre) volte l'anno è necessario provvedere al trasporto di tali scatoloni dalle tre sedi (Santorso, Thiene, Schio) e da tutte quelle distrettuali del territorio all'Archivio Casa della Salute di Schio (VI), Via San Camillo De Lellis 1.

Si prevede che i quantitativi di documentazione analogica siano destinati a diminuire significativamente anche oltre il 20% (ventipercento) per effetto della dematerializzazione pianificata, sia per quanto riguarda la

documentazione sanitaria (avvento del nuovo SIO e cartelle cliniche native digitale e dematerializzazione delle ricette rosse/impegnative), sia per quella amministrativa (a seguito delle politiche applicate in azienda per la graduale eliminazione della carta).

Tutte le operazioni/attività del servizio di gestione archivio aziendale dovranno essere svolte coordinandosi con il personale dipendente dell'Azienda ULSS 7 a ciò dedicato, collaborando con esso e coadiuvandolo proattivamente nelle varie attività lavorative di massima sotto descritte e comunque a tutte quelle che si rendessero necessarie al fine di un corretto e proficuo svolgimento del servizio.

In particolare si dovranno organizzare, coordinare e programmare le diverse richieste di prelievo e di consultazione della documentazione da parte delle varie sedi dell'Azienda ULSS 7 in modo tale che ne risulti un servizio efficiente ed efficace in termini organizzativi, economici e temporali sia per l'Azienda ULSS 7 sia per la ditta aggiudicataria.

Il Servizio dovrà essere reso per un ammontare di 74 (settantaquattro) ore settimanali.

Esso comprende tutte quelle attività ordinarie per la salvaguardia/conservazione dell'esistente, l'organizzazione e razionalizzazione dei locali destinati ad archivio, la gestione della nuova documentazione destinata all'archivio e la progettazione, aggiornamento e gestione generale del servizio, incluse le seguenti mansioni:

- a) **Gestione informatizzata**, da effettuarsi regolarmente sul catalogo informatico con verifiche e aggiornamenti costanti su software dedicato per tutta la documentazione ritirata dalle UOR a partire dalla data di avvio del Servizio. La catalogazione della documentazione dovrà basarsi sul censimento preventivo fatto dalle stesse UOR che inviano la documentazione all'archivio. Qualora lo ritenesse opportuno o più funzionale il concorrente potrà proporre la fornitura di un adeguato Software di gestione in alternativa a quello già in essere di proprietà dell'Azienda ULSS 7. In questo caso oltre al Software il concorrente dovrà impegnarsi a garantire anche la necessaria formazione per i dipendenti dell'Azienda ULSS 7 nell'uso dello stesso e la continuità con il software di gestione già in essere in Azienda (compreso il mantenimento delle etichette sui faldoni e sulle scaffalature e delle allocazioni esistenti). Si ricorda in ogni caso che tutti i dati gestiti dagli applicativi oggetto del servizio sono di esclusiva proprietà dell'Azienda ULSS 7 Pedemontana e, pertanto, dovranno essere sempre a sua disposizione. Si precisa che, per tutta la durata del contratto, i suddetti dati dovranno essere forniti senza alcun onere aggiuntivo, in formato strutturato e definito dall'Azienda ULSS 7 Pedemontana, entro 30 giorni lavorativi dalla formulazione di una loro eventuale richiesta.
- b) Le seguenti attività da effettuarsi sistematicamente per quanto riguarda le sedi di: Presidio Ospedale di Santorso (VI), Centro Polifunzionale di Thiene (VI), Casa della Salute di Schio (VI), Distretto di Arsiero (VI), Distretto di Breganze (VI), Distretto di Malo (VI), Distretto di Piovene (VI), Distretto di Zugliano (VI), Centro Servizi di Montebelluna (VI), Centro Socio Sanitario Mons. Negrin, Distretto di Bassano del Grappa (VI), Centro Socio Sanitario Prospero Alpino di Marostica (VI), Distretto di Romano d'Ezzelino (VI), Distretto di Marostica (VI), e su richiesta, in affiancamento/supporto del personale dell'azienda ULSS 7 nelle sedi di: Presidio Ospedaliero di Bassano del Grappa (VI), P.O. di Asiago (VI), Distretto di Asiago (VI), Distretto di Eneide (VI), Presidio Ospedale di Santorso (VI):
 - b.1) **ricezione della documentazione**, in precedenza catalogata in modalità informatica su gestionale delle UU.OO. produttrici della stessa, verifica della correttezza e completezza dei faldoni/fascicoli/scatoloni ricevuti e della descrizione inserita a gestionale stampa e apposizione delle etichette (barcode) sui fascicoli/faldoni/scatole e successivo trasporto e allocazione degli stessi nelle sedi di archivio aziendali e mappatura su software gestionale dedicato.
 - b.2) **gestione delle richieste di consultazione** della documentazione ovvero ricerca, predisposizione e successiva riallocazione della documentazione giacente in archivio da consegnare alle varie sedi dell'Azienda ULSS 7 che ne facciano richiesta, registrazione puntuale delle richieste su gestionale con indicazione del richiedente, la data e l'ora della consegna, la documentazione consegnata. Raccolta della firma, al momento della consegna della documentazione, per accettazione e presa di responsabilità del Responsabile richiedente.
 - b.3) **scarto periodico** della documentazione in scadenza con predisposizione delle liste di scarto per l'autorizzazione alla Soprintendenza dei Beni Archivistici e predisposizione fisica allo scarto della documentazione (il relativo trasporto e smaltimento/macero saranno a cura e con costi a carico della scrivente Stazione Appaltante); da effettuare una volta l'anno indicativamente entro il mese di gennaio per la predisposizione della proposta di scarto;

- b.4) **sostituzione e manutenzione segnaletica**, faldoni, scatole e ogni altro materiale contenente gli archivi (non gli arredi e locali), da effettuarsi al bisogno previa richiesta al magazzino economale e oneri a carico dell'Azienda ULSS;
- b.5) Per le sedi di Montecchio Pr.no e Schio: **pulizia ordinaria degli arredi**, faldoni, scatole, e dei locali/stanze destinati all'archivio con esclusione di servizi igienici e uffici. Servizio da effettuarsi al bisogno.
- b.6) su richiesta e in accordo con l'UOC Servizi Tecnici e Patrimoniali e l'UOC Affari Generali, per quanto di rispettiva competenza, fornire **supporto nell'organizzazione e razionalizzazione dei locali** destinati ad archivio, e la progettazione, aggiornamento e gestione generale del servizio
- b.7) **Predisposizione della documentazione da inviare presso le sedi di deposito esternalizzate**. L'Azienda ULSS 7 si riserva la facoltà di richiedere detto servizio con un preavviso di 30 giorni. Tale attività prevede:
 1. il posizionamento di faldoni e scatole su pallet (che dovranno essere forniti dalla ditta incaricata del prelievo), adeguatamente imballati in maniera da evitare qualsiasi perdita di materiale documentale;
 2. la predisposizione della documentazione informatica contenente la lista di consistenza di quanto presente in archivio con l'aggiornamento storico dei movimenti e degli eventi intervenuti per ciascun documento, nonché un registro di quanto distrutto nel periodo di vigenza contrattuale. La distinta di consegna in formato digitale, sarà oggetto di verifica in contraddittorio con l'Azienda Sanitaria e la ditta incaricata del prelievo e dovrà contenere: identificativo univoco del contenitore, servizio/reparto di pertinenza, oggetto, anno/anni, durata di conservazione.

c) **Servizio di trasferimento documentazione:** comprende tutte quelle attività (previa la messa a disposizione e utilizzo di adeguati mezzi di trasporto e attrezzatura per carico/scarico, imballaggio, ecc. da utilizzare per tutte le attività descritte che lo richiedono, a cura e con costi a carico della ditta aggiudicataria) necessarie alla movimentazione per la consultazione della documentazione giacente negli archivi dell'Azienda ULSS 7 e a quelle attività atte allo spostamento, per la successiva collocazione/gestione nelle nuove sedi stabilite. Tutta la documentazione dovrà essere preventivamente censita dalle UOR che operano il conferimento.

c.1) Preparazione e consegna al servizio di posta interna aziendale della documentazione sanitaria/cartelle cliniche giacente nei due archivi di Schio e Montecchio Precalcino alle varie sedi dell'Azienda ULSS 7. che ne facciano richiesta, previa autorizzazione da parte della Direzione Medica P.O. Santorso, e successivo ritiro a fine consultazione (con supporto/evidenza informatico della movimentazione). Qualora il servizio di Posta Interna non sia disponibile e/o in casi eccezionali sarà la stessa Ditta affidataria a consegnare presso le UO richiedenti e a ritirare la documentazione dalle stesse. Si stimano circa n. 2200 richieste annuali, da evadere entro 1 (uno) giorno lavorativo per le richieste urgenti, entro 3 (tre) giorni lavorativi per le altre richieste. Supporto nella consegna della documentazione sanitaria e delle cartelle cliniche, qualora sia richiesto dalla Direzione Medica P.O. Bassano del Grappa. Debbono inoltre essere soddisfatte le richieste straordinarie di ricerche massive di documentazione in consultazione, solitamente documentazione sanitaria, da parte dell'Azienda ULSS. o anche da altri Enti (Regione, NAC, Autorità Giudiziaria, ecc.), previa autorizzazione dell'Azienda ULSS. Tale servizio comprende le seguenti attività di minima: ricerca, predisposizione, consegna, ritiro e successiva ricollocazione della documentazione. Mediamente vengono richieste:

1. per il NAC: n. 200 cartelle cliniche a trimestre;
2. per il Controllo Qualità: n. 300 cartelle cliniche a semestre;
3. per altri servizi dell'Azienda ULSS: mediamente n. 100 (cento) cartelle cliniche 2/3 volte all'anno.

Il servizio dovrà essere effettuato:

- entro n. 5 giorni lavorativi dalla richiesta per ricerche massive sino a n. 150 cartelle cliniche;
- entro n. 10 giorni lavorativi dalla richiesta per ricerche massive oltre n. 150 cartelle cliniche.

c.2) Preparazione e consegna al servizio di posta interna aziendale della documentazione amministrativa giacente principalmente presso l'archivio di Montecchio Precalcino, di Schio e in casi eccezionali e/o di emergenza presso il Centro Socio Sanitario "Mons. Negrin", Distretto di Bassano del Grappa (VI), Centro Socio Sanitario Prospero Alpino di Marostica (VI), Distretto di Marostica (VI) Distretto di Asiago (VI) alle varie sedi dell'Azienda ULSS che ne facciano richiesta e successivo ritiro a fine

consultazione (con supporto/evidenza informatica): mediamente n. 180 richieste annuali, da evadere entro 1 (uno) giorno lavorativo per le richieste urgenti, entro 5 (cinque) giorni lavorativi per le altre richieste;

- c.3) Ritiro e trasporto, archiviazione informatica e fisica con verifica analitica della documentazione (soprattutto documentazione sanitaria/cartelle cliniche) proveniente dal presidio ospedaliero Santorso destinata principalmente all'archivio di Schio: mediamente richiesti n. 2 (due) prelievi mensili per indicativamente n. 547 metri lineari annui, da effettuare entro 10 (dieci) giorni lavorativi dalla richiesta;
- c.4) Ritiro e trasporto, archiviazione informatica e fisica con verifica analitica della documentazione (soprattutto documentazione amministrativa) proveniente dalle varie sedi dell'Azienda ULSS destinata principalmente all'archivio di Montecchio Precalcino: mediamente richiesti n. 1 (un) prelievo mensile per indicativamente n. 356 metri lineari annui, da effettuare entro 10 (dieci) giorni lavorativi dalla richiesta;
- c.5) Ritiro e trasporto, archiviazione informatica e fisica con verifica analitica della documentazione proveniente dal presidio ospedaliero Santorso destinata all'archivio di Montecchio Precalcino, con relativo trasporto e scarico: mediamente richiesti n. 2 (due) prelievi mensili per indicativamente n. 227,5 metri lineari annui, da effettuare entro 10 (dieci) giorni lavorativi dalla richiesta;
- c.6) Ritiro e trasporto, archiviazione informatica e fisica con verifica analitica della documentazione proveniente dalla sede territoriale di Thiene (ex Boldrini), dal Centro Socio Sanitario "Mons. Negrin", dal Distretto di Bassano del Grappa (VI), dal Centro Socio Sanitario Prospero Alpino di Marostica (VI), dal Distretto di Romano d'Ezzelino (VI), dal Distretto di Marostica (VI) dal Distretto di Asiago alle sedi di archivio individuate, con relativo trasporto e scarico: mediamente richiesti n. 1 (un) prelievo mensile per indicativamente n. 500 metri lineari all'anno, da effettuare entro 10 (dieci) giorni lavorativi dalla richiesta;
- c.7) Ritiro e trasporto, archiviazione informatica e fisica con verifica analitica della documentazione proveniente dall'archivio di Schio destinata all'archivio di Montecchio Precalcino: mediamente una volta l'anno per indicativamente n. 230 metri lineari, da effettuarsi al bisogno;
- c.8) Prelievo informatico e fisico e inserimento dati informatico con verifica analitica della documentazione amministrativa proveniente dalle strutture regionali dell'Area Sanità e Sociale della Regione Veneto destinata all'archivio di Montecchio Precalcino, con relativo trasporto e scarico: prelievi periodici su richiesta per indicativamente n. 600 metri lineari annui, da effettuare entro 20 (venti) giorni lavorativi dalla richiesta. Messa a disposizione e utilizzo di adeguati mezzi di trasporto e attrezzatura per carico/scarico, movimentazione, imballaggio, ecc. da utilizzare per tutte le attività, descritte nel presente punto C) "Oggetto, caratteristiche del servizio e importo a base d'asta", che lo richiedono a cura e con costi a carico della ditta aggiudicataria.

Per le sedi di archivio di deposito vedasi le allegate planimetrie (**Allegato 10**).

d) Servizio di presidio e mantenimento dell'archivio presso struttura "Centro Servizi" a Montecchio Precalcino.

In tale archivio è conservata tutta la documentazione (sanitaria ed amministrativa) proveniente:

- dalle sedi/strutture dell'Azienda ULSS e dall'archivio di Schio;
- dall'Agenzia Regionale Socio Sanitaria del Veneto (ARSS), in gestione liquidatoria per effetto delle Leggi Regionali nn. 43 e 26 del 2012 e dalle strutture dell'Area Sanità e Sociale della Regione Veneto in base alla Convenzione stipulata tra l'Azienda ULSS e la Regione Veneto, ad oggi in scadenza il 31.12.2026.

Di seguito un riepilogo della documentazione archiviata:

- documentazione amministrativa (comprensiva della documentazione afferente alla Regione del Veneto) pari a ml 3.462,00;
- documentazione sanitaria (cartelle cliniche) pari a m.l. 4.956,00.

Il presidio dell'archivio dovrà essere organizzato in funzione dei compiti da svolgere e sempre in stretto coordinamento con il personale dipendente dell'Azienda ULSS dedicato.

e) Servizio di presidio e mantenimento dell'archivio presso struttura "Casa della Salute" a Schio.

In tale archivio è conservata principalmente la documentazione sanitaria proveniente dall'ospedale di Santorso, saltuariamente funge da archivio di transito/supporto della documentazione, soprattutto quella amministrativa, destinata all'archivio di Montebelluna Precalcino.

Attualmente l'archivio è così composto:

- cartelle cliniche pari a m.l. 1.796,00;
- vetrini e campioni biotipici pari a m.l. 432,00;
- documentazione amministrativa sanitaria pari m.l. 2.786,00.

Il presidio dell'archivio dovrà essere organizzato in funzione dei compiti da svolgere e sempre in stretto coordinamento con il personale dipendente dell'Azienda ULSS dedicato.

f) Servizio di gestione degli archivi, dislocati su più sedi all'interno dell'area C.S.S. Mons. Negrin di Bassano del Grappa.

Il servizio comprende tutte quelle attività necessarie alla gestione ordinaria, e ad offrire supporto in caso di situazioni di emergenza.

Attualmente l'archivio è così composto:

- documentazione sanitario/amministrativa pari a m.l. 190,00;
- cartelle cliniche pari a m.l. 502,00;
- documentazione amministrativa pari a m.l. 593,00.

Il presidio dell'archivio dovrà essere organizzato in funzione dei compiti da svolgere e sempre in stretto coordinamento con il personale dipendente dell'Azienda ULSS dedicato.

g) Servizio gestione degli archivi presso C.S.S. Prospero Alpino di Marostica.

Il servizio comprende tutte quelle attività necessarie alla gestione ordinaria, e offrire supporto in caso di situazioni di emergenza.

Attualmente l'archivio è così composto:

- cartelle cliniche pari a m.l. 449,00;
- documentazione sanitario/amministrativa pari a m.l. 1.000,00.

Il presidio dell'archivio dovrà essere organizzato in funzione dei compiti da svolgere e sempre in stretto coordinamento con il personale dipendente dell'Azienda ULSS dedicato.

h) Servizio di gestione della documentazione presso il Distretto di Asiago.

Il servizio comprende tutte quelle attività necessarie alla gestione ordinaria, e offrire supporto in caso di situazioni di emergenza.

Attualmente l'archivio è così composto:

- documentazione sanitario/amministrativa pari a m.l. 1.000,00.

Il presidio dell'archivio dovrà essere organizzato in funzione dei compiti da svolgere e sempre in stretto coordinamento con il personale dipendente dell'Azienda ULSS dedicato.

i) Servizio ausilio nella gestione di situazioni a carattere eccezionale riguardante il presidio degli archivi presso P.O. di Bassano del Grappa.

Il servizio comprende tutte quelle attività necessarie a coadiuvare, in caso di eventi a carattere eccezionale, il personale aziendale addetto nella gestione ordinaria. L'Azienda ULSS 7 si riserva la facoltà di richiedere detto servizio con un preavviso di 30 giorni per un massimo di 4 giornate.

Attualmente l'archivio è così composto:

- della documentazione amministrativa pari a m.l. 6700,24,
- della documentazione sanitario-amministrativa pari a m.l. 687,68,
- delle cartelle cliniche pari a m.l. 1804,60.

j) Servizio ausilio nella gestione di situazioni a carattere eccezionale riguardante il presidio degli archivi presso P.O. di Asiago.

Il servizio comprende tutte quelle attività necessarie a coadiuvare, in caso di eventi a carattere eccezionale, il personale aziendale addetto nella gestione ordinaria. L'Azienda ULSS 7 si riserva la facoltà di richiedere detto servizio con un preavviso di 30 giorni per un massimo di 3 giornate.

Attualmente l'archivio è così composto:

- cartelle cliniche pari a m.l. 120,
- documentazione sanitario/amministrativa pari a m.l. 500

Si precisa che i metri lineari riportati nelle varie sedi sono soggetti a variazioni non prevedibili anticipatamente.

k) Predisposizione a bocca d'archivio della documentazione a fine contratto.

L'Azienda Ulss si riserva la facoltà di richiedere detto servizio al termine del contratto.

Tale attività prevede:

- il posizionamento di faldoni e scatole su pallet (che dovranno essere forniti dalla ditta incaricata del prelievo), adeguatamente imballati in maniera da evitare qualsiasi perdita di materiale documentale;
- la predisposizione della documentazione informatica contenente la lista di consistenza di quanto presente in archivio con l'aggiornamento storico dei movimenti e degli eventi intervenuti per ciascun documento, nonché un registro di quanto distrutto nel periodo di vigenza contrattuale. La distinta di consegna in formato digitale, sarà oggetto di verifica in contraddittorio con l'Azienda Sanitaria e la ditta incaricata del prelievo e dovrà contenere: identificativo univoco del contenitore, servizio/reparto di pertinenza, oggetto, anno/anni, durata di conservazione.

Base d'asta e quadro economico

L'importo complessivo a base d'asta per il periodo di 24 mesi è pari a € 198.000,00 + IVA 22%.

Gli oneri per rischi interferenziali sono pari a € 1.630,00=.

n.	Descrizione servizi/beni	CPV	ATECO	P (principale) S (secondaria)	Importo
1	servizio di gestione degli archivi dell'Azienda ULSS n.7 Pedemontana	92512000-3	R 91.01	P	€ 198.000,00=
2	Oneri DUVRI				€ 1.630,00=
Importo totale ribassabile					€ 199.630,00=

Ai fini dell'acquisizione del relativo CIG n., l'ammontare viene stimato in € 199.630,00=

L'ammontare del CIG è calcolato secondo il seguente quadro economico:

Base asta	€ 198.000,00
Totale	€ 1.630,00

Ai sensi dell'art. 41, comma 14, del Codice l'importo posto a base di gara comprende i costi della manodopera per la durata di 24 mesi che la Stazione appaltante ha stimato pari ad € 155.631,84=, pari al 78,6% sull'importo a base di gara, calcolati con riferimento ai seguenti elementi: Decreto Direttoriale n. 30/2024 del Ministero del Lavoro e delle Politiche Sociali con allegate le tabelle relative al costo medio orario del lavoro per i lavoratori delle cooperative del settore socio-sanitario-assistenziale educativo e di inserimento lavorativo, qualifica, monte ore, al netto degli oneri alla sicurezza (DUVRI), al quale sono stati aggiunti gli altri costi e l'utile d'impresa.

I costi della manodopera non sono soggetti a ribasso, ferme restando le disposizioni di cui all'art 41 co. 14 del D.Lgs 36/2023.

Ai sensi degli artt. 11 comma 2, e 41 comma 13 del Codice, il Contratto Collettivo applicabile è il CCNL delle cooperative del settore socio-sanitario-assistenziale educativo e di inserimento lavorativo (cod. T151 - SERVIZI SOCIO-ASSISTENZIALI: Cooperative).

Art. 2) PERIODO CONTRATTUALE

Il contratto avrà durata di 24 mesi.

L'Azienda si riserva la facoltà di risolvere anticipatamente il contratto, con preavviso di almeno 30 giorni, nel caso venga avviata un'iniziativa da parte di una centrale di committenza di cui all'art. 63 del D.Lgs. n. 36/2023.

PARTE SECONDA **DISCIPLINA DI GARA E CRITERI DI AFFIDAMENTO**

Art. 3) REQUISITI RICHIESTI PER LA PARTECIPAZIONE

Gli operatori economici possono partecipare alla presente gara in forma singola o associata, purché in possesso dei requisiti prescritti nel presente articolo.

La partecipazione alla procedura è riservata ai soggetti iscritti nell'apposita sezione riservata alle Cooperative di tipo B) dell'Albo Regionale di cui all'art. 9, comma 1, della L. 381/1991.

E' ammessa la riunione o il consorzio ai sensi dell'art. 67 del D. Lgs. n. 36/2023.

Ai sensi dell'art. 68 del D. Lgs. n. 36/2023, è consentita la partecipazione in Raggruppamento Temporaneo di Imprese è, altresì, ammessa la Coassicurazione, in deroga all'art. 1911 del c.c.

È fatto divieto alle singole imprese di partecipare alla gara in forma individuale e contemporaneamente in RTI o in Coassicurazione, ovvero, di partecipare in più di un RTI o Coassicurazione, pena l'esclusione dalla gara dell'Impresa medesima e dei RTI e dei Coassicuratori ai/ con i quali l'Impresa partecipa.

Ai sensi dell'art. 68, comma 15, del D. Lgs. n. 36/2023, è vietata l'associazione in partecipazione sia durante la procedura di gara sia successivamente all'aggiudicazione. La modifica dei consorzi e dei raggruppamenti è ammissibile nei termini indicati dall'articolo 97 e dal comma 17 del presente articolo.

Ai sensi di quanto disposto dall'art.95, comma 1 lett. d) del D. Lgs. n. 36/2023, è vietata la partecipazione delle Imprese che si trovino, rispetto ad un altro partecipante alla presente procedura, in una situazione di controllo di cui all'art. 2359 del c.c. o in una qualsiasi relazione, anche di fatto, se la situazione di controllo o la relazione comporti che le offerte sono imputabili ad un unico centro decisionale.

Gli operatori economici che occupano un numero pari o superiore a quindici dipendenti e non superiore a cinquanta, non tenuti alla redazione del rapporto sulla situazione del personale, ai sensi dell'articolo 46 del decreto legislativo 11 aprile 2006, n. 198, sono tenuti, entro sei mesi dalla conclusione del contratto, a consegnare una relazione di genere sulla situazione del personale maschile e femminile in ognuna delle professioni ed in relazione allo stato di assunzioni, della formazione, della promozione professionale, dei livelli, dei passaggi di categoria o di qualifica, di altri fenomeni di mobilità, dell'intervento della Cassa integrazione guadagni, dei licenziamenti, dei prepensionamenti e pensionamenti, della retribuzione effettivamente corrisposta. L'operatore economico è altresì tenuto a trasmettere la relazione alle rappresentanze sindacali aziendali e alla consiglieria e al consigliere regionale di parità.

Gli operatori economici che occupano un numero pari o superiore a quindici dipendenti sono tenuti, entro sei mesi dalla conclusione del contratto, a consegnare alla stazione appaltante una relazione che chiarisca l'avvenuto assolvimento degli obblighi previsti a carico delle imprese dalla legge 12 marzo 1999, n. 68, e illustri eventuali sanzioni e provvedimenti imposti a carico delle imprese nel triennio precedente la data di scadenza della presentazione delle offerte. L'operatore economico è altresì tenuto a trasmettere la relazione alle rappresentanze sindacali aziendali.

REQUISITI GENERALI ED ALTRE CLAUSOLE DI ESCLUSIONE

- a) assenza delle cause di esclusione **automatiche** di cui all'art. 94 del D. Lgs. n. 36/2023 e s.m.i.;
- b) assenza delle cause di esclusione **non automatiche** di cui all'art. 95 del d.lgs. 36/2023;
- c) non aver commesso grave illecito professionale di cui all'art. 98 del d.lgs. 36/2023;

Gli operatori economici aventi sede, residenza o domicilio nei paesi inseriti nelle c.d. **black list** di cui al decreto del Ministro delle finanze del 4 maggio 1999 e al decreto del Ministro dell'economia e delle finanze del 21 novembre 2001 devono, **pena l'esclusione dalla gara**, essere in possesso, dell'autorizzazione in corso di validità rilasciata ai sensi del d.m. 14 dicembre 2010 del Ministero dell'economia e delle finanze ai sensi (art. 37 del d.l. 3 maggio 2010 n. 78 conv. in l. 122/2010) oppure della domanda di autorizzazione presentata ai sensi dell'art. 1 comma 3 del DM 14 dicembre 2010.

Altre clausole di esclusione

Trattandosi di appalto riservato ai sensi dell'art. 61 del D.Lgs 36/2023, sono esclusi dalla procedura di gara gli operatori economici che occupano oltre cinquanta dipendenti, che non consegnano, al momento della presentazione dell'offerta, copia dell'ultimo rapporto periodico sulla situazione del personale maschile e femminile redatto ai sensi dell'articolo 46, decreto legislativo n. 198 del 2006, unitamente all'attestazione di conformità a quello già trasmesso alle rappresentanze sindacali aziendali e ai consiglieri regionali di parità ovvero, in mancanza di tale precedente trasmissione, unitamente all'attestazione della sua contestuale trasmissione alle rappresentanze sindacali aziendali e alla consigliera e al consigliere regionale di parità.

Sono esclusi dalla procedura di gara gli operatori economici che occupano un numero di dipendenti pari o superiore a quindici e non superiore a cinquanta, che nei dodici mesi precedenti al termine di presentazione dell'offerta hanno omissis di produrre alla stazione appaltante di un precedente contratto d'appalto finanziato in tutto o in parte con i fondi del PNRR o del PNC o di un precedente contratto riservato ai sensi dell'articolo 61 del codice, la relazione di cui all'articolo 47, comma 3 del decreto legge n. 77 del 2021.

REQUISITI SPECIALI E MEZZI DI PROVA

I documenti richiesti agli operatori economici ai fini della dimostrazione dei requisiti devono essere trasmessi mediante FVOE in conformità alla delibera ANAC n. 464 del 27 luglio 2022.

I concorrenti, a **pena di esclusione**, devono essere in possesso dei requisiti seguenti:

REQUISITI DI IDONEITÀ (art. 100 D.lgs. 36/2023):

- iscrizione (per i soggetti tenuti) alla competente C.C.I.A.A., o albo, o diverso Registro per attività incompatibili con quella oggetto del presente capitolato;
- iscrizione nell'apposita sezione riservata alle Cooperative di tipo B) dell'Albo Regionale di cui all'art. 9, comma 1, della L. 381/1991;rispetto delle norme di cui agli artt. 2, 3, 4, 5 e 6 della L. n. 142/2001 relative al rispetto dei diritti individuali e collettivi del socio lavoratore, al trattamento economico, all'osservanza delle disposizioni in materia previdenziale ed assicurativa e ad altre norme applicabili al socio lavoratore, nonché all'esistenza ed al rispetto del regolamento interno alla cooperativa sociale;

Il concorrente non stabilito in Italia ma in altro Stato Membro presenta dichiarazione giurata o secondo le modalità vigenti nello Stato nel quale è stabilito.

Per la comprova del requisito la stazione appaltante acquisisce d'ufficio i documenti in possesso di pubbliche amministrazioni, previa indicazione, da parte dell'operatore economico, degli elementi indispensabili per il reperimento delle informazioni o dei dati richiesti.

REQUISITI DI CAPACITÀ TECNICO PROFESSIONALE (art. 100 D.lgs. 36/2023):

Considerata la peculiarità dell'appalto in oggetto è necessario che il concorrente possieda adeguata capacità tecnico professionale e viene, di conseguenza, richiesto il seguente requisito:

- o Il concorrente deve avere svolto, nei 10 anni precedenti alla pubblicazione del presente avviso, servizi analoghi a quelli oggetto di affidamento, presso enti sanitari o aziende sanitarie pubbliche o private, per un importo simile, pari o superiore alla base d'asta. (€ 198.000,00=).

Ai fini della partecipazione ciascun concorrente dovrà riportare nel DGUE i servizi eseguiti con espressa indicazione per ciascuno del relativo importo al netto dell'IVA, la data/il periodo di riferimento nonché il soggetto destinatario.

La comprova del requisito, è fornita mediante:

- certificati rilasciati dall'amministrazione/ente contraente, con l'indicazione dell'oggetto, dell'importo e del periodo di esecuzione;
- contratti stipulati con le amministrazioni pubbliche, completi di copia delle fatture quietanzate ovvero dei documenti bancari attestanti il pagamento delle stesse;
- attestazioni rilasciate dal committente privato, con l'indicazione dell'oggetto, dell'importo e del periodo di esecuzione;
- contratti stipulati con privati, completi di copia delle fatture quietanzate ovvero dei documenti bancari attestanti il pagamento delle stesse.

Art. 4) MODALITÀ DI PARTECIPAZIONE

Per partecipare alla procedura il concorrente a dovrà presentare, **tassativamente entro le ore 10:00. del giorno a pena di esclusione,** la propria offerta collegandosi al sito internet www.arca.regione.lombardia.it, accedendo alla piattaforma "Sintel" ed individuando la procedura in oggetto, utilizzando gli appositi campi di ricerca resi disponibili (si veda la sezione help-guide e manuali-operatore economico all'interno del citato sito internet www.arca.regione.lombardia.it).

La redazione dell'offerta dovrà avvenire seguendo le diverse fasi successive dell'apposita procedura guidata di Sintel (step).

Il concorrente, tramite i percorsi di seguito descritti, compie le seguenti operazioni:

- i) caricamento sulla Piattaforma dei documenti richiesti dagli atti di gara;
- ii) invio dei medesimi unitamente a quelli generati da Sintel.

La fase i) da sola non concretizza invio dell'offerta in quanto i documenti caricati sono inseriti in uno spazio dedicato al concorrente per la scelta dei documenti da allegare e che possono essere modificati da parte del concorrente medesimo.

La fase ii) concretizza, se completata, l'offerta in quanto i documenti sono stati composti nell'area dedicata al concorrente e confermati tramite anche firma degli hash riguardanti i singoli file (l'hash è un codice che identifica inequivocabilmente l'identità di tali documenti). Con la sottoscrizione di tali codici hash il concorrente assume l'identità e paternità dei documenti inviati per l'offerta (di cui ha controllato l'integrità e leggibilità).

In particolare, il concorrente dovrà inviare:

- a) *la Documentazione amministrativa richiesta;*
- b) *la Documentazione tecnica;*
- c) *l'Offerta economica.*

Si precisa che, prima dell'invio, tutti i file che compongono l'offerta che non siano già originariamente in formato pdf, devono essere convertiti in formato pdf.

Sintel consente al concorrente la predisposizione dell'offerta in momenti temporali differenti (step 2 e step 3 del percorso guidato "Invia offerta"), attraverso il salvataggio dei dati e l'upload dei file richiesti in apposite aree della Piattaforma dedicate alla Ditta, fermo restando che l'invio dell'offerta completa e definitiva deve necessariamente avvenire entro la scadenza del predetto termine perentorio di presentazione dell'offerta.

Lo step 4 "Firma digitale dell'offerta" prevede che il concorrente proceda con la sottoscrizione del "Documento d'offerta" generato da Sintel in automatico, in formato pdf, di cui al successivo paragrafo.

La predisposizione e il salvataggio dell'offerta da parte del concorrente nella propria area dedicata non implica l'effettivo invio dell'offerta ai fini della partecipazione.

Si specifica, infatti, che l'invio della medesima ai fini della procedura di gara avviene solamente al quinto e ultimo step "Riepilogo e invio dell'offerta" del percorso guidato "Invia offerta" cliccando sulla funzione "INVIA OFFERTA" a conclusione del percorso di sottomissione.

Solamente con tale ultimo step l'offerta è inviata e, conseguentemente, validamente presentata; diversamente i documenti caricati permangono nello spazio dedicato al concorrente e non concretizzano offerta.

Il tutto, fermo restando che detto invio dell'offerta deve necessariamente avvenire entro la scadenza del predetto termine perentorio di presentazione dell'offerta.

Si specifica che si concretizza invio dell'offerta solamente ad esito delle operazioni descritte e previste dal percorso "Invia offerta". Tutti gli step del percorso "Invia offerta" devono essere completati nella sequenza stabilita dalla Piattaforma. Il Sistema darà comunicazione del corretto invio dell'offerta all'indirizzo e-mail indicato dal concorrente in fase di registrazione.

È responsabilità dei concorrenti, in ogni caso, l'invio tempestivo e completo di quanto richiesto nel termine indicato nella lettera invito-capitolato di gara, anche atteso che la Piattaforma Sintel non accetta offerte – con ciò intendendo i documenti inviati tramite lo step "INVIA OFFERTA" sopra richiamato – presentate dopo la data e l'orario stabiliti come termine ultimo di presentazione delle offerte.

Con riferimento alla procedura di invio telematico di offerta si specifica che è obbligo del concorrente e buona norma di diligenza professionale della stessa:

- connettersi a Sintel con un congruo anticipo prima della scadenza del termine di presentazione delle offerte in maniera tale da inserire i dati, sottomettere ed inviare i documenti correttamente e risolvere eventuali problematiche di comprensione del funzionamento della Piattaforma per tempo;
- controllare il contenuto dei documenti di gara caricati sulla piattaforma verificandone l'integrità successivamente al loro caricamento sulla Piattaforma, allo step 5 "Riepilogo ed invio dell'offerta" del percorso guidato "Invia offerta", ma prima dell'effettivo invio dell'offerta. È altresì possibile controllare (e, altresì, consigliato) detti documenti successivamente l'invio dell'offerta, attraverso la funzionalità "Storia offerte", fermo restando la loro non sostituibilità dopo il decorso di tale termine e la perentorietà del termine d'offerta.

Si sottolinea che il semplice caricamento (upload) della documentazione di offerta su Sintel non comporta l'invio dell'offerta all'Azienda. **L'invio dell'offerta avverrà soltanto mediante l'apposita procedura da effettuarsi al termine e successivamente alla procedura di redazione, sottoscrizione e caricamento su Sintel della documentazione che compone l'offerta. Si suggerisce al concorrente di verificare di avere completato tutti i passaggi richiesti da Sintel per procedere all'invio dell'offerta. In ogni caso Sintel darà comunicazione al concorrente del corretto invio dell'offerta.**

La presentazione dell'offerta mediante Sintel, infatti, è a totale ed esclusivo rischio del concorrente, la quale si assume qualsiasi rischio in caso di mancata o tardiva ricezione dell'offerta medesima, dovuta, a titolo esemplificativo e non esaustivo, a malfunzionamenti/incompatibilità degli strumenti telematici utilizzati con la piattaforma Sintel, a difficoltà di connessione e trasmissione, a lentezza dei collegamenti, o a qualsiasi altro motivo, restando esclusa qualsivoglia responsabilità dell'Azienda. Ove per ritardo o disguidi tecnici o di altra natura, ovvero per qualsiasi motivo, l'offerta non pervenga entro il previsto termine perentorio di scadenza, ci si riserva, comunque, di adottare i provvedimenti che riterrà necessari nel caso di malfunzionamento del Sistema.

Al concorrente è chiesto di allegare, quale parte integrante dell'offerta, i documenti specificati nei successivi paragrafi. Si raccomanda la massima attenzione nell'inserire detti allegati nella sezione pertinente e, in particolare:

- di allegare i documenti richiesti;
- di non indicare o, comunque, di non fornire i dati dell'Offerta economica in sezioni diverse da quella relativa alla stessa, pena l'esclusione dalla procedura. L'Azienda non sarà responsabile per la mancata osservazione delle prescrizioni sopra descritte.

La documentazione amministrativa e tecnica e l'offerta trasmesse dal concorrente a Sintel sono mantenute segrete e riservate dal Sistema e conservate in appositi e distinti documenti informatici (o file, denominati "buste telematiche" amministrative, tecniche, economiche).

In caso di partecipazione alla procedura in forma associata sarà l'impresa mandataria o designata tale ad utilizzare ed operare in Piattaforma come unico soggetto abilitato ad operare attraverso la medesima.

In merito alle diverse modalità di forma di aggregazione ed alle modalità di registrazione a Sintel per la partecipazione in forma aggregata, si rimanda a quanto indicato nell'**allegato 4) Modalità Tecniche utilizzo Piattaforma Sintel**.

STEP 1 – Busta 1 “DOCUMENTAZIONE AMMINISTRATIVA”

Al primo step del percorso guidato “Invia offerta”, con riferimento alla Documentazione amministrativa è necessario predisporre i documenti di seguito elencati in formato PDF e firmati digitalmente dal Rappresentante Legale, da allegare a Sistema, nell'apposito campo “Documentazione amministrativa”, in una cartella compressa (non firmata digitalmente) in formato elettronico .zip ovvero .rar ovvero .7z ovvero equivalenti software di compressione dati:

a) Istanza di ammissione alla gara firmata digitalmente (utilizzare il fac-simile, Allegato 1), predisposto dalla Stazione appaltante).

Il documento contiene attestazioni relative ai dati del soggetto che sottoscrive la dichiarazione, i dati del concorrente e la forma di partecipazione, nonché le ulteriori dichiarazioni riportate.

Nel caso in cui l'offerta sia firmata da un soggetto differente dal legale rappresentante deve essere allegata la relativa procura in formato elettronico, sottoscritta digitalmente o scansione dell'originale cartaceo del documento in questione, sottoscritta digitalmente dal firmatario. In tale ipotesi la Ditta dovrà accompagnare tale copia conforme da un'autocertificazione ai sensi del DPR 445/2000 e da copia del documento di identità, in corso di validità, del sottoscrittore.

In caso di RTI, Consorzi ordinari e GEIE, di cui alle lettere d), e) e g) dell'art. 65, comma 2, del D.Lgs. n. 36/2023, già costituiti, l'istanza di ammissione di cui al presente punto 1 dovrà essere presentata dall'impresa mandataria.

In caso di RTI, Consorzi ordinari e GEIE, di cui alle lettere d), e) e g) dell'art. 65, comma 2, del D.Lgs. n. 36/2023, non ancora costituiti, l'istanza di ammissione di cui al presente punto 1 dovrà essere presentata da tutte le imprese associande (mandataria e mandanti).

In caso di Consorzi di cui alle lettere b) e c) dell'art. 65, comma 2, del D.Lgs. n. 36/2023 l'istanza di ammissione di cui al presente punto 1 dovrà essere presentata dal Consorzio e dalle Consorziare esecutrici dell'appalto.

La domanda di partecipazione deve essere presentata nel rispetto di quanto stabilito dal Decreto del Presidente della Repubblica n. 642/72 in ordine all'assolvimento dell'imposta di bollo.

Il pagamento della suddetta imposta del valore di € 16,00 viene effettuato tramite F24, bollo virtuale previa autorizzazione rilasciata dall'Agenzia delle Entrate o tramite il servizio @e.bollo dell'Agenzia delle Entrate o per gli operatori economici esteri tramite il pagamento del tributo con bonifico utilizzando il codice Iban IT07Y0100003245348008120501 e specificando nella causale la propria denominazione, codice fiscale (se presente) e gli estremi dell'atto a cui si riferisce il pagamento.

A comprova del pagamento, il concorrente allega la ricevuta di pagamento elettronico ovvero del bonifico bancario.

In alternativa il concorrente può acquistare la marca da bollo da euro 16,00 ed inserire il suo numero seriale all'interno della dichiarazione contenuta nell'istanza telematica e allegare, obbligatoriamente copia del contrassegno in formato.pdf. Il concorrente si assume ogni responsabilità in caso di utilizzo plurimo dei contrassegni.

b) Documento di Gara Unico Europeo – DGUE: Il concorrente compila il DGUE elettronico strutturato secondo il modello reso disponibile dalla piattaforma.

Gli Operatori Economici potranno:

- generare la DGUE Response in formato xml a partire dalla Request messa a disposizione della Stazione Appaltante in documentazione di gara. Per farlo è possibile utilizzare il medesimo servizio messo a disposizione da Sintel seguendo le istruzioni riportate nell' “E-DGUE Creazione Response” (**Allegato 2**).

c) nel caso di azienda che occupa più di 50 dipendenti: copia dell'ultimo rapporto periodico sulla situazione del personale maschile e femminile redatto ai sensi dell'art. 46 del d. lgs. n. 198/2006, **oppure attestazione dell'avvenuta trasmissione** alle rappresentanze sindacali aziendali e alla consigliera e al consigliere regionale di parità;

d) la presente lettera invito-capitolato ed eventuali chiarimenti sottoscritti digitalmente per accettazione;

- e) **attestazione dell'avvenuto pagamento della contribuzione all'Autorità Nazionale Anticorruzione** dovuta ai sensi dell'art. 1, comma 67, della Legge 266/2005, nei termini di cui all'Art. 5) della presente lettera invito-capitolato;

Vanno inoltre inseriti sempre nella **"BUSTA 1"** i seguenti documenti (in originale in formato elettronico, sottoscritti digitalmente o scansione degli originali cartacei dei documenti in questione, sottoscritti digitalmente dal legale rappresentante. In tale ipotesi la Ditta dovrà accompagnare tale copia conforme da un'autocertificazione ai sensi del DPR 445/2000 e da copia del documento di identità, in corso di validità, del sottoscrittore):

i1. In caso di Raggruppamento Temporaneo di Imprese già costituito:

- il Mandato collettivo speciale con rappresentanza conferito alla capogruppo dalle altre imprese riunite, risultante da scrittura privata autenticata o atto pubblico, recante l'indicazione della quota di partecipazione di ciascuna impresa al raggruppamento e le parti di fornitura che verranno eseguite dalle singole Ditte;
- la procura relativa conferita a chi legalmente rappresenta l'impresa Capogruppo.

i2. In caso di Raggruppamento Temporaneo di Imprese non ancora costituito:

- specifica dichiarazione sottoscritta da tutte le imprese che intendono riunirsi, attestante:
- a quale Ditta, in caso di aggiudicazione, verrà conferito mandato collettivo speciale con rappresentanza e funzioni di capogruppo;
- l'impegno della Capogruppo in caso di aggiudicazione ad uniformarsi alla disciplina, di cui all'art. 68, comma 1, D.lgs. n. 36/2023;
- l'indicazione della quota di partecipazione di ciascuna impresa alla costituenda associazione e le parti di fornitura che verranno eseguite dalle singole Ditte.

i3 In caso di consorzi ordinari, di cui all'art. 65, comma 2, lett. f), D.lgs. n. 36/2023 già costituiti:

- atto costitutivo del consorzio e successive modificazioni, in originale o copia dichiarata conforme all'originale ai sensi degli artt. 19, 19 bis e 47 del D.P.R. n. 445/2000;
- delibera dell'organo statutariamente competente, indicante l'impresa consorziata con funzioni di referente del consorzio, recante l'indicazione della quota di partecipazione di ciascuna impresa al consorzio;
- le parti di fornitura che verranno eseguite dalle singole Ditte.

i4. In caso di Consorzi ordinari, di cui all'art. 65, comma 2, lett. f), D.lgs. n. 36/2023 non costituiti:

- specifico dichiarazione sottoscritta da tutte le imprese che intendono consorziarsi, attestante:
- a quale Ditta, in caso di aggiudicazione, verrà conferito mandato collettivo speciale con rappresentanza e funzioni di referente del consorzio;
- l'impegno della referente del consorzio, in caso di aggiudicazione, ad uniformarsi alla disciplina, all'art. 68, comma 1, D.lgs. n. 36/2023;
- l'indicazione della quota di partecipazione di ciascuna impresa al costituendo consorzio e le parti di servizio che verranno eseguite dalle singole Ditte.

Per quanto non espressamente richiamato nelle sopraelencate specifiche del punto i) si applica la disciplina di cui all'art. 68, D.lgs. n. 36/2023.

In caso di **avvalimento** devono essere presentati i documenti previsti dall'art. 104 del D.lgs. n. 36/2023.

In tal caso, la Ditta deve, a pena di esclusione dalla procedura, inserire nell'ambito della Busta 1 - Documentazione amministrativa i seguenti documenti sottoscritti digitalmente:

- a) Dichiarazione sottoscritta dal legale rappresentante avente i poteri necessari per impegnare l'impresa ausiliaria attestante:
 - l'obbligo incondizionato e irrevocabile, verso la Ditta e verso l'Azienda, di messa a disposizione per tutta la durata del contratto delle risorse necessarie di cui è carente la Ditta stessa;
 - la non partecipazione alla gara in proprio o associata o consorziata;
- b) Documento di gara Unico Europeo (DGUE);
- c) Originale (firmato dalla Ditta e dall'ausiliaria in formato elettronico) o scansione dell'originale cartaceo, firmata digitalmente, del contratto in virtù del quale l'impresa ausiliaria si obbliga nei confronti della Ditta a fornire i requisiti e a mettere a disposizione le risorse e/o i mezzi prestati necessari per tutta la durata del contratto (in tale ipotesi la Ditta dovrà accompagnare tale copia conforme da un'autocertificazione ai sensi del DPR 445/2000 e da copia del documento di identità, in corso di validità, del sottoscrittore). Il predetto contratto dovrà essere determinato nell'oggetto, nella durata, e dovrà contenere ogni altro elemento utile ai

fini dell'avvalimento. Pertanto il contratto di avvalimento dovrà riportare, in modo compiuto, specifico, esplicito ed esauriente la durata del contratto, l'oggetto dell'avvalimento, il tutto con dettagliata indicazione delle risorse e/o dei mezzi prestatati in relazione ai requisiti oggetto di avvalimento.

Nell'ambito del c.d. "soccorso istruttorio", si applicherà l'art. 101 del D.lgs. n. 36/2023.

Per quanto ivi non indicato si rimanda all'Allegato 4 - *Modalità tecniche utilizzo Piattaforma Sintel* della presente lettera invito-capitolato.

Si precisa, altresì, che, qualora l'operatore necessiti di allegare più di un documento per campo Sintel, essi dovranno essere aggregati in un unico file compresso (non firmato digitalmente) in formato elettronico .zip ovvero .rar ovvero .7z ovvero equivalenti software di compressione dati, come meglio precisato nell'Allegato 4) *Modalità tecniche utilizzo Piattaforma Sintel* della presente lettera invito-capitolato.

STEP 2 – Busta 2 “DOCUMENTAZIONE TECNICA”

Allo step 2 “Offerta tecnica” del percorso guidato “Invia offerta”, il concorrente dovrà inserire a Sistema, nell'apposito campo “Documentazione Tecnica 1”, in una cartella compressa non firmata digitalmente (non ulteriormente suddivisa in sottocartelle compresse e non firmate digitalmente) in formato elettronico .zip ovvero .rar ovvero .7z ovvero equivalenti software di compressione dati, tutti i documenti firmati digitalmente di seguito elencati:

a) Progetto di gestione del servizio che comprenda:

- relazione dettagliata sulle modalità di gestione delle attività richieste con riferimento alle caratteristiche tecniche del servizio descritte nell'art. 1 della presente lettera invito-capitolato, alle tempistiche, alle modalità di ritiro, ecc.;
- programma sociale di cui all'art. 1 della Legge 381/1991 contenente una dettagliata indicazione del personale impiegato e della percentuale di personale svantaggiato (minimo 30% ex art. 4 comma 2, L. 381/1991), nonché l'indicazione delle attività che saranno poste in essere per raggiungere gli obiettivi prefissati;
- descrizione delle risorse umane con curricula di tutte le figure professionali richieste;
- qualsiasi altra documentazione che la ditta ritenga importante ai fini della valutazione qualitativa dell'offerta;
- eventuale indicazione motivata di quali parti dell'offerta tecnica sono coperte da segreto tecnico/commerciale, per le quali è precluso l'accesso, ai sensi dell'art. 35 c. 4 lett. a) del D.Lgs 36/2023.

b) Progetto di assorbimento del personale. Ai fini del rispetto della clausola sociale sulla stabilità occupazionale di cui all'art. 12, il concorrente allega all'offerta tecnica un progetto di assorbimento atto ad illustrare le concrete modalità di applicazione della clausola sociale.

Tutta la documentazione dovrà essere redatta in lingua italiana ad eccezione, ove presenti/richieste, delle certificazioni CE/ISO.

Tutti i documenti inseriti nelle buste 1) Documentazione Amministrativa e 2) Documentazione Tecnica non devono contenere riferimenti economici all'offerta contenuta nella busta 3) Offerta economica pena l'esclusione dalla procedura di gara.

L'assenza di tali requisiti minimi rende l'offerta tecnica non conforme pertanto non si procederà alla valutazione dell'offerta economica.

L'Azienda si riserva, qualora lo ritenga opportuno, di richiedere ulteriore documentazione a supporto di quella già inviata dalla ditta.

L'operatore economico allega una dichiarazione firmata contenente i dettagli dell'offerta coperti da riservatezza, argomentando in modo puntuale le ragioni per le quali eventuali parti dell'offerta sono da secretare. Il concorrente a tal fine allega anche una copia firmata della relazione tecnica adeguatamente oscurata nelle parti ritenute costituenti segreti tecnici e commerciali. Resta ferma, la facoltà della stazione appaltante di valutare la fondatezza delle motivazioni addotte e di chiedere al concorrente di dimostrare la tangibile sussistenza di eventuali segreti tecnici e commerciali. L'operatore economico, inoltre, laddove allegghi documentazione

contenente dati sensibili (ivi compresi curricula del personale impiegato in commessa), fornisce copia di detta documentazione con i dati sensibili già oscurati.

STEP 3 – Busta 3 “OFFERTA ECONOMICA”

Allo step 3 “Offerta economica” del percorso guidato “Invia offerta”, il concorrente dovrà operare a Sistema formulando e presentando un’Offerta economica.

Il concorrente dovrà inserire a Sistema, nell’apposito campo “Documentazione Economica”, in una cartella compressa (non firmata digitalmente) in formato elettronico .zip ovvero .rar ovvero .7z ovvero equivalenti software di compressione dati, tutti i documenti **firmati digitalmente** di seguito indicati.

Il concorrente dovrà compilare ed allegare negli appositi campi predisposti nel sistema l’offerta dettagliata, firmata digitalmente nella versione .pdf, (**come da Modello offerta economica Allegato 3**) che costituisce parte integrante dell’offerta economica.

In tale documento dovranno essere riportati:

1. la denominazione o la ragione sociale, il codice fiscale, la partita IVA e la sede legale del concorrente,
2. la qualifica ed il nominativo del firmatario,
3. l’oggetto dell’appalto e il codice CIG,
4. l’impegno a mantenere valida e vincolata la propria offerta per un periodo di almeno 180 giorni dalla data di presentazione della medesima;
5. l’importo unitario e complessivo (espressi in cifre ed in lettere) del servizio richiesto così come indicato nel **Modello di offerta economica, Allegato 3**).

Sono escluse dalla gara le offerte economiche di importo superiore alla base d’asta.

I prezzi offerti si intendono omnicomprensivi di tutti gli oneri previsti dalla presente lettera invito-capitolato e dagli atti di gara alla stessa allegati, nonché di tutti gli atti aggiuntivi richiesti che costituiscono parte integrante della composizione del servizio.

Non saranno accettate offerte multiple o che non rispettino le indicazioni e le modalità di presentazione previste in questa sede, ovvero risultino equivocate, difformi dalla richiesta o condizionate da altre clausole.

La presenza di prezzi o informazioni economico-finanziarie in “buste” diverse da quella economica comporterà l’esclusione dalla gara.

Le condizioni di servizio qui previste sono da considerarsi prevalenti rispetto ad eventuali condizioni diverse indicate dal concorrente in sede di offerta.

Il concorrente dovrà:

- a. **indicare a Sistema, nell’apposito campo “Offerta economica”, il prezzo complessivo offerto per l’intera fornitura – espresso in Euro, IVA esclusa, con cinque cifre decimali e con modalità solo in cifre, comprensivo dei costi della sicurezza afferenti l’attività svolta dall’operatore economico e di eventuali costi del personale qualora fossero stimati dalla Stazione Appaltante.**

Attenzione: tale valore è al netto dei “Costi della sicurezza derivanti da interferenza”, non modificabili, da valorizzare a parte nel relativo campo (punto d).

- b. **indicare a Sistema, nell’apposito campo “di cui costi della sicurezza afferenti l’attività svolta dall’operatore economico”, i costi per la sicurezza afferenti l’attività di impresa di cui all’art. 108, comma 9 D.Lgs. n. 36/2023;**
- c. **indicare a Sistema, nell’apposito campo “di cui costi per personale”, i costi della manodopera propri dell’operatore economico di cui all’art. 108, comma 9 D.Lgs. 36/2023, qualora prevista dalla Stazione Appaltante.**
- d. **indicare a sistema, nell’apposito campo “di cui costi della sicurezza derivanti da interferenza”, gli oneri per la sicurezza dovuti a rischi interferenziali, non soggetti a ribasso, di cui all’art. 26 D.Lgs. n. 81/2008 (non modificabili).**

Attenzione:

- **L'operatore economico che adotta un CCNL diverso da quello indicato all'Articolo 1 inserisce, nella sezione della piattaforma relativa all'offerta economica, la dichiarazione di equivalenze delle tutele (secondo il fac-simile Allegato 9) e l'eventuale documentazione probatoria sulla equivalenza del proprio CCNL.**
- **Il valore indicato nel campo grigio, non modificabile e di sola consultazione, "Offerta economica complessiva" è dato dalla somma tra il valore inserito nel campo "Offerta economica" e il valore inserito nel campo "Costi della sicurezza derivanti da interferenza" (quest'ultimo non modificabile). La graduatoria e l'anomalia dell'offerta saranno calcolati esclusivamente sul valore inserito nel campo "Offerta economica".**

In caso di partecipazione in R.T.I. o Consorzio il documento "Offerta economica" generato da Sintel e il **Modello di offerta economica (Allegato 3)**, dovranno essere sottoscritti con firma digitale, secondo le modalità di cui alle **Modalità tecniche utilizzo Piattaforma Sintel - allegato 4)** (ciò può avvenire con più firme in un unico documento o più documenti identici ciascuno sottoscritto dalla rispettiva impresa raggruppanda) secondo le seguenti modalità:

- in caso di R.T.I. costituendo, dal legale rappresentante (o persona munita da comprovati poteri di firma la cui procura dovrà essere prodotta nella Documentazione amministrativa) di ciascuna singola impresa in raggruppamento;
- in caso di R.T.I. costituito dal legale rappresentante (o persona munita da comprovati poteri di firma la cui procura dovrà essere prodotta nella Documentazione amministrativa) dell'impresa mandataria;
- in caso di Consorzio costituendo, dal legale rappresentante (o persona munita da comprovati poteri di firma la cui procura dovrà essere prodotta nella Documentazione amministrativa) di ciascuna delle imprese che ne prendono parte;
- in caso di Consorzio già costituito, dal legale rappresentante (o persona munita da comprovati poteri di firma la cui procura dovrà essere prodotta nella Documentazione amministrativa) del Consorzio medesimo.

STEP 4 – FIRMA DIGITALE DEI PREZZI OFFERTI

Il concorrente dovrà obbligatoriamente, allo step 4 del percorso "Invia offerta":

1. scaricare dalla schermata a Sistema denominata "Firma digitale dell'offerta", il documento d'offerta in formato pdf riportante le informazioni immesse a Sistema – ma non ancora sottoscritte – quali il prezzo offerto oltre ad altre informazioni e dati immessi dal concorrente stesso (tra cui i codici hash in precedenza descritti, la cui sottoscrizione assicura la paternità dei file e del loro contenuto al concorrente);
2. sottoscrivere il predetto documento d'offerta, scaricato in formato pdf riepilogativo dell'offerta. La sottoscrizione dovrà essere effettuata tramite firma digitale dal legale rappresentante del concorrente. Si rammenta che eventuali firme multiple su detto file pdf dovranno essere apposte unicamente in modalità parallela come meglio esplicitato nell'**Allegato 4) Modalità tecniche utilizzo Piattaforma Sintel**;
3. allegare a Sistema il documento d'offerta in formato pdf sottoscritto di cui al precedente punto 2, quale elemento essenziale dell'offerta.

Si rammenta che il pdf d'offerta di cui al precedente punto 2 costituisce offerta e contiene elementi essenziali della medesima. Il file scaricato non può pertanto essere modificato sotto pena d'esclusione in quanto, le eventuali modifiche costituiscono variazione di elementi essenziali.

Le eventuali modifiche degli hash saranno segnalate dal Sistema e oggetto di valutazione da parte della commissione e, se ritenute essenziali, saranno oggetto di esclusione.

Il documento dovrà essere sottoscritto digitalmente, secondo le modalità di cui all'**Allegato 4) Modalità tecniche utilizzo Piattaforma Sintel**:

- 1) nel caso di Ditta singola (art. 65, comma 2, lettera a) del D.lgs. n. 36/2023), Consorzi di cui all'art. 65, comma 2, lettere b) e c) d) del D.lgs. n. 36/2023, o Ditta stabilita in altro Stato membro (art. 65, comma 1 del D.lgs. n. 36/2023), dal titolare legale rappresentante (o persona munita da comprovati poteri di firma la cui procura dovrà essere prodotta nella Documentazione amministrativa) dell'Impresa singola / Consorzio / Operatore economico;
- 2) nel caso dei soggetti di cui all'art. 65, comma 2, lettere e), f), g) h) del D. Lgs. n. 36/2023:

- a) in caso di Raggruppamento Temporaneo di Imprese o Consorzio ordinario di concorrenti o G.E.I.E. **già costituiti**, dal solo legale rappresentante (o persona munita da comprovati poteri di firma la cui procura dovrà essere prodotta nella Documentazione amministrativa) dell'impresa capogruppo del RTI o referente del Consorzio ordinario / GEIE.
- b) in caso di R.T.I. / Consorzio Ordinario / GEIE **non costituiti**, dai legali rappresentanti (o persona munita da comprovati poteri di firma la cui procura dovrà essere prodotta nella Documentazione amministrativa) di ciascuna Ditta partecipante in forma associata.
- 3) nel caso di aggregazioni d'impresе aderenti al contratto di rete di cui all'art. 65, comma 2, lettera g):
- a) se la rete è dotata di un **organo comune con potere di rappresentanza e di soggettività giuridica**, ai sensi dell'art. 3, comma 4-*quater*, del D.L. 10 febbraio 2009, n. 5, dal legale rappresentante (o persona munita da comprovati poteri di firma la cui procura dovrà essere prodotta nella Documentazione amministrativa) dell'impresa che riveste le funzioni di organo comune;
- b) se la rete è dotata di un **organo comune con potere di rappresentanza ma è priva di soggettività giuridica** ai sensi dell'art.3, comma 4-*quater*, del d.l. 10 febbraio 2009, n. 5, dal legale rappresentante (o persona munita da comprovati poteri di firma la cui procura dovrà essere prodotta nella Documentazione amministrativa) dell'impresa che riveste le funzioni di organo comune nonché da ognuna delle imprese aderenti al contratto di rete che partecipano alla gara;
- c) se la rete è dotata di un **organo comune privo del potere di rappresentanza o se la rete è sprovvista di organo comune**:
- dal legale rappresentante (o persona munita da comprovati poteri di firma la cui procura dovrà essere prodotta nella Documentazione amministrativa) dell'impresa aderente alla rete che riveste la qualifica di mandataria, ***in caso di partecipazione nelle forme del raggruppamento già costituito***
- ovvero
- dal legale rappresentante (o persona munita da comprovati poteri di firma la cui procura dovrà essere prodotta nella Documentazione amministrativa) di ognuna delle imprese aderenti al contratto di rete che partecipano alla gara, in caso di partecipazione nelle forme del raggruppamento da costituirsi

STEP 5 – RIEPILOGO ED INVIO DELL'OFFERTA

Solo a seguito dell'upload di tale documento d'offerta in formato pdf, sottoscritto come richiesto, il concorrente può passare allo step 5 "Riepilogo ed invio dell'offerta" del percorso "Invia offerta" per completare la presentazione effettiva dell'offerta mediante la funzionalità "INVIA OFFERTA" che, si rammenta, dovrà avvenire entro e non oltre il termine perentorio di presentazione delle offerte.

Gli step precedenti del percorso "Invia offerta" per quanto correttamente completati e corredati dal salvataggio della documentazione non consentono e non costituiscono l'effettivo invio dell'offerta.

La documentazione caricata e salvata permane infatti nello spazio telematico del concorrente e non è inviata al Sistema.

Alla scadenza del termine per la presentazione delle offerte, le offerte pervenute non possono essere più ritirate e sono definitivamente acquisite dal Sistema, che le mantiene segrete e riservate fino all'inizio delle operazioni di apertura e verifica della documentazione da parte del Seggio di gara.

Modalità di aggiudicazione dell'appalto

L'aggiudicazione avverrà in base a quanto previsto dall'art. 108 del D.Lgs. n. 36/2023 a favore dell'offerta economicamente più vantaggiosa, nei termini di qualità e di prezzo di seguito dettagliati:

A) QUALITÀ OFFERTA TECNICA

max punti 70

B) OFFERTA ECONOMICA

max punti 30

Il Punteggio Totale (PTOT) attribuito a ciascuna offerta è uguale a PT + PE:

Dove:

PT = somma dei punti attribuiti all'offerta tecnica

PE = punteggio attribuito all'offerta economica

Modalità di attribuzione punteggio per l'offerta tecnica

L'attribuzione dei 70 punti qualità previsti saranno assegnati da apposita Commissione Giudicatrice, all'uopo nominata, valutando le caratteristiche dell'offerta tecnica, delle ditte concorrenti sulla base dei seguenti criteri:

	Criteri di valutazione	Punteggio max
1)	Modalità operative e tecnico-organizzative proposte per l'espletamento del servizio di gestione dell'archivio, anche con presa in carico della continuità del servizio in scadenza	35
2)	Programma sociale di cui all'art. 1 della Legge 381/1991	20
3)	Risorse umane con relative qualifiche e curriculum vitae del personale che si intende impiegare in commessa	10
4)	adattabilità del sistema informatico alla attuali procedure, anagrafiche e vocaboli aziendali nella gestione archiviale	5
	Totale	70

I giudizi verranno espressi dalla Commissione Giudicatrice secondo la seguente scala di valutazione:

Livello definizione	Analisi	Coefficiente
Ottimo	Proposta assolutamente completa, molto dettagliata, corretta e ricca di aspetti e soluzioni elaborate anche in maniera complessa, rispondente in maniera ottimale agli standard qualitativi e prestazionali richiesti.	1,00
Buono	Proposta ampia e corretta, abbastanza dettagliata, rispondente in maniera più che discreta agli standard qualitativi e prestazionali richiesti.	0,80
Discreto	Proposta adeguata e significativa, rispondente in maniera discreta agli standard qualitativi e prestazionali richiesti.	0,60
Sufficiente	Proposta essenziale, semplice, rispondente in maniera sufficiente agli standard qualitativi e prestazionali richiesti.	0,40
Scarso	Proposta limitata, poco dettagliata, molto semplice con pochi aspetti, rispondente in maniera scarsa agli standard qualitativi e prestazionali richiesti.	0,20
Non classificabile	Senza alcuna proposta o inadeguata rispetto agli standard qualitativi e prestazionali richiesti.	0,00

I punteggi verranno assegnati mediante attribuzione a ciascun elemento della qualità di un coefficiente compreso fra 0 e 1, corrispondente al giudizio espresso dalla Commissione alla soluzione proposta.

In caso di mancata unanimità di giudizio sarà verbalizzato il giudizio individuale attribuito dai singoli commissari e sarà effettuata la media dei coefficienti.

Tale coefficiente verrà moltiplicato per il punteggio previsto per ogni elemento valutato. Si procederà quindi alla sommatoria dei punteggi attribuiti.

Non verranno ammesse alla fase successiva di gara le offerte che non avranno raggiunto complessivamente il punteggio minimo di punti 42/70.

Qualora, inoltre, la migliore offerta non raggiunga il massimo punteggio qualità di 70 punti si procederà, per le offerte che avranno raggiunto il punteggio minimo sopra indicato, alla riparametrazione, assegnando 70 punti all'offerta con il punteggio assoluto più alto; agli altri concorrenti verranno assegnati punteggi direttamente proporzionali sulla base della seguente formula:

$$PQ_x = 70 * PT_x / PT_{Max}$$

Dove:

PQ_x = Punteggio qualità assegnato al concorrente

70 = costante (punteggio massimo previsto per la qualità dagli atti di gara)

PT_x = Punteggio qualità attribuito dalla Commissione Giudicatrice all'offerta tecnica del concorrente

PT_{Max} = Punteggio qualità attribuito dalla Commissione Giudicatrice all'offerta tecnica che ha ricevuto il miglior punteggio tra le offerte tecniche ammesse in gara.

Modalità di attribuzione punteggio per l'offerta economica

All'offerta economica che presenterà il prezzo più basso rispetto alla base d'asta sarà assegnato il punteggio massimo di punti 30 e alle altre offerte economiche punteggi inversamente proporzionali, secondo la seguente formula:

$$P_a = P_{max} \times \frac{P_{min}}{P_o}$$

Dove si intende:

P_a = Punteggio da assegnare all'offerta in considerazione

P_{max} = punteggio economico massimo assegnabile (30 punti)

P_{min} = prezzo più basso offerto in gara

P_o = prezzo offerto dal singolo concorrente

Al fine di non alterare i pesi stabiliti tra i vari criteri, se nel singolo criterio nessun concorrente ottiene il punteggio massimo, tale punteggio viene riparametrato attribuendo all'offerta del concorrente che ha ottenuto il punteggio più alto per il criterio il punteggio massimo previsto e alle offerte degli altri concorrenti un punteggio proporzionale decrescente.

Nell'attribuzione dei punteggi per la qualità, nonché nella "riparametrizzazione" del punteggio qualità, l'Amministrazione utilizzerà due cifre decimali dopo la virgola, arrotondando la seconda cifra decimale all'unità superiore se la terza è uguale o superiore a cinque.

Esempio:

$$1,234 = 1,23$$

$$1,235 = 1,24$$

$$1,236 = 1,24$$

Art. 5) PAGAMENTO DEL CONTRIBUTO ANAC DI PARTECIPAZIONE ALLA GARA

I concorrenti effettuano il pagamento del contributo previsto dalla legge in favore dell'Autorità Nazionale Anticorruzione secondo le modalità di cui alla delibera ANAC n. 621 del 20 dicembre 2022 al seguente link <https://www.anticorruzione.it/-/gestione-contributi-gara>. Il pagamento del contributo è condizione di ammissibilità dell'offerta. Il pagamento è verificato mediante il FVOE. In caso di esito negativo della verifica, è attivata la procedura di soccorso istruttorio. In caso di mancata regolarizzazione nel termine assegnato, l'offerta è dichiarata inammissibile.

CIG	Importo contributo ANAC
.....	€ 18,00=

L'avvenuto pagamento del contributo dovrà essere comprovato attraverso l'inserimento all'interno della BUSTA 1) "Documentazione Amministrativa" della "ricevuta pagamento" rilasciata.

Art. 6) PROCEDURA DI GARA

Come già anticipato allo scadere del termine fissato per la presentazione delle offerte, le stesse sono acquisite definitivamente dal Sistema e, oltre ad essere non più modificabili o sostituibili, sono conservate dal Sistema medesimo in modo segreto, riservato e sicuro.

Sintel, al momento della ricezione dell'offerta, ottempera alla prescrizione di cui all'art. 25 del D.Lgs. n. 36/2023 e s.m.i. inviando al concorrente una PEC di notifica del corretto recepimento dell'offerta presentata.

In considerazione del fatto che la Piattaforma Sintel garantisce la massima segretezza e riservatezza dell'offerta e dei documenti che la compongono e, altresì, la provenienza, l'identificazione e l'inalterabilità dell'offerta medesima, l'apertura delle "buste telematiche" contenenti la documentazione amministrativa, tecnica ed economica avverrà in sedute riservate.

In seduta riservata, previa comunicazione della data di svolgimento tramite la sezione "Comunicazioni Procedura", il Seggio di Gara costituito dal RUP o da un suo delegato e da due testimoni, procederà:

- 1. alla verifica della ricezione delle offerte tempestivamente presentate;**
- 2. all'apertura della "busta telematica" contenente la Documentazione amministrativa;**
- 3. ad ammettere al prosieguo della gara i concorrenti che abbiano prodotto la completa e regolare documentazione** prevista dalla presente lettera invito-capitolato, fermi restando i casi di ammissione con riserva dei concorrenti rispetto ai quali si renda necessaria un'ulteriore attività di verifica della documentazione amministrativa presentata, anche mediante richiesta di chiarimenti o elementi integrativi, per il tramite del c.d. soccorso istruttorio ai sensi dell'art. 101 del D.Lgs. n. 36/2023, formalizzando l'esito di tale verifica attraverso apposita comunicazione che verrà inviata alle ditte concorrenti tramite l'area "Comunicazioni procedura".

Si precisa che con la procedura di soccorso istruttorio di cui all'articolo 101 del Codice:

- sono sanabili l'omessa dichiarazione sull'aver assolto agli obblighi di cui alla legge 68/1999 e, per i concorrenti che occupano oltre cinquanta dipendenti, l'omessa presentazione di copia dell'ultimo rapporto periodico sulla situazione del personale maschile e femminile, redatto ai sensi dell'articolo 46 decreto legislativo n. 198 del 2006, e la trasmissione dello stesso alle rappresentanze sindacali e ai consiglieri regionali di parità, purché redatto e trasmesso in data anteriore al termine per la presentazione delle offerte;
- non è sanabile mediante soccorso istruttorio l'omesso impegno ad assicurare, in caso di aggiudicazione del contratto, l'assunzione di una quota di occupazione giovanile e femminile di cui all'articolo 13 della presente lettera invito.

Delle operazioni suddette il Seggio di gara redigerà apposito Verbale che verrà inviato ai concorrenti tramite l'area "Comunicazioni procedura". La comunicazione tramite l'area "Comunicazioni procedura" è valida agli effetti di cui all'art. 90 del D.Lgs. n. 36/2023.

Successivamente, solamente per le ditte ammesse, la Commissione Giudicatrice, nominata con apposito provvedimento, procederà, in una o più sedute riservate, alle valutazioni delle offerte tecniche, redigendo i relativi verbali.

Successivamente in data che sarà comunicata ai concorrenti all'interno dell'area "Comunicazioni procedura" il RUP procederà:

- all'apertura delle "BUSTA 3 – OFFERTA ECONOMICA";
- all'assegnazione dei punteggi relativi al prezzo secondo la previsione di cui all'Art. 4 della presente lettera invito-capitolato;
- a formulare la graduatoria finale secondo il punteggio complessivo ottenuto dai concorrenti (dato dalla somma tra il punteggio assegnato alla qualità e il punteggio assegnato al prezzo). In caso di parità di due o più offerte si procederà ad effettuare Gara di miglioria, ai sensi delle vigenti disposizioni in materia. In tal caso le Ditte interessate verranno invitate a formulare, entro un termine predeterminato, un'offerta migliorativa. In ipotesi di inutile espletamento della trattativa migliorativa, si procederà al sorteggio, in seduta pubblica, tra le offerte risultate prime "a pari merito";
- ad individuare le offerte che presentano carattere anormalmente basso ai sensi e per gli effetti di cui all'art. 110 del D.Lgs. n. 36/2023;
- a formulare la proposta di aggiudicazione in favore della migliore offerta.

Con riferimento all'esito delle predette operazioni, il Sistema consentirà la visualizzazione della classificazione delle offerte ammesse secondo la graduatoria decrescente delle offerte in ragione del punteggio attribuito a ciascun concorrente.

Attraverso il Sistema inoltre è data evidenza della soglia di anomalia per l'individuazione di eventuali offerte anormalmente basse, ai sensi dell'art. 110 del D.Lgs. n. 36/2023.

Effettuata con esito positivo la verifica di congruità delle offerte risultate anormalmente basse, la Stazione Appaltante procederà con l'aggiudicazione, ai sensi dell'art. 17, comma 5, del D.Lgs. n.36/2023.

L'affidamento della fornitura sarà disposto, con delibera del Direttore Generale, previa verifica della corrispondenza dell'offerta a quanto previsto dalla presente richiesta e della congruità dei prezzi.

La delibera di aggiudicazione, che sarà pubblicata sul sito internet aziendale www.aulss7.veneto.it e sul MIT, verrà comunicata ai concorrenti all'interno dell'area "Comunicazioni procedura" e tale comunicazione avrà valenza legale ai sensi dell'art. 90 del D.Lgs. n. 36/2023 e s.m.i.. Contestualmente saranno trasmessi nella medesima area, anche i verbali sopra citati delle sedute riservate della Commissione Giudicatrice relativi alle valutazioni tecniche e del Seggio di gara relativi alle offerte economiche.

Ai sensi di quanto previsto dall'art. 18 del D.Lgs. n. 36/2023, tale provvedimento diventa efficace dopo la verifica del possesso dei prescritti requisiti.

Qualora le verifiche circa il possesso dei requisiti di capacità generale e l'insussistenza delle cause di esclusione dalla gara non confermino le dichiarazioni contenute nella dichiarazione sostitutiva, si procederà all'annullamento dell'aggiudicazione definitiva, qualora già effettuata, e alla segnalazione del fatto alla/e Autorità competente/i.

Ogni decisione circa l'aggiudicazione del contratto è riservata alla Direzione dell'Azienda che non è impegnata alla stipulazione del contratto dalla presente procedura di gara.

Art. 7) SOPRALLUOGO FACOLTATIVO

Ai fini della corretta e completa formulazione dell'offerta, le Cooperative interessate a presentare offerta possono chiedere di prendere visione dei luoghi in cui devono svolgersi i servizi oggetto di gara.

La richiesta di sopralluogo facoltativo, formulata secondo il Modello allegato (**Allegato 11**), deve essere inoltrata tramite l'area comunicazione del sistema Sintel.

Le richieste dovranno pervenire entro il

I sopralluoghi si svolgeranno nella settimana dal al

La data sarà comunicata con 2 giorni di anticipo.

Il sopralluogo può essere effettuato dal rappresentante legale/procuratore/direttore tecnico in possesso del documento di identità, o da soggetto in possesso del documento di identità e apposita delega munita di copia del documento di identità del delegante.

Il soggetto delegato ad effettuare il sopralluogo non può ricevere l'incarico da più concorrenti.

Art. 8) SITO INTERNET E COMUNICAZIONE CON I CONCORRENTI

In generale tutte le comunicazioni e gli scambi di informazioni tra la Stazione Appaltante e gli offerenti avverranno, ai sensi del D.Lgs. n. 36/2023 e s.m.i., a mezzo di strumenti elettronici.

Tutte le comunicazioni nell'ambito della procedura di gara, ivi comprese le comunicazioni di aggiudicazione o le esclusioni, avvengono esclusivamente attraverso Posta Elettronica Certificata all'indirizzo dichiarato nella fase di Registrazione al Sistema. Le comunicazioni suddette avverranno tramite la piattaforma Sintel e avranno pieno valore legale, ai sensi e per gli effetti ai sensi del D.Lgs. n. 36/2023 e s.m.i., nei confronti del concorrente. Il concorrente potrà estrarre i documenti di gara direttamente dalla piattaforma Sintel.

Per eventuali richieste di informazioni complementari e/o chiarimenti sul contenuto della presente lettera invito-capitolato e degli altri documenti di gara, il concorrente deve trasmettere tali comunicazioni di richiesta, in lingua italiana, per mezzo della funzione "Comunicazioni della procedura" presente **sulla piattaforma Sintel, entro le ore 10:00 del giorno (non sono ammessi chiarimenti telefonici).**

In tal senso farà fede la data di ricezione della comunicazione a Sintel. Le richieste dovranno riportare l'oggetto della gara seguito dalla dicitura: Richiesta chiarimenti.

Eventuali integrazioni/modifiche della documentazione di gara e risposte a richieste di chiarimenti, che faranno parte integrante della normativa contrattuale e di gara, pervenuti dai concorrenti, **verranno pubblicate entro il giorno sulla piattaforma Sintel.**

Si precisa che verranno considerati validi, per cui verrà data risposta, unicamente ai chiarimenti ricevuti tramite il canale presente su Sintel "Comunicazioni della procedura". In caso di mancato rispetto delle predette condizioni, ovvero in caso di non corretto invio delle richieste di chiarimento, l'Azienda Ulss n. 7 Pedemontana non sarà ritenuta responsabile della mancata risposta agli stessi.

Nei casi di comprovato malfunzionamento e/o indisponibilità prolungata del Sistema, o nel caso in cui la ditta legalmente non sia obbligata ad avere la PEC, la Stazione Appaltante si riserva di ricevere le richieste di informazioni e chiarimenti anche solo a mezzo email.

Eventuali rettifiche alla lettera invito-capitolato di gara verranno pubblicate secondo le modalità di legge. È onere del concorrente visitare la piattaforma Sintel prima della scadenza dei termini per la presentazione delle offerte, al fine di verificare la presenza di eventuali note integrative o esplicative.

Art. 9) VERIFICA SUL POSSESSO DEI REQUISITI

La stazione appaltante verifica il possesso dei requisiti di ordine generale accedendo al fascicolo virtuale dell'operatore economico (FVOE); per la documentazione non disponibile tramite FVOE, la stazione appaltante procederà alla suddetta verifica avvalendosi della piattaforma telematica Net4market-Csamed.

Art. 10) ANOMALIA DELLE OFFERTE

Sono considerate anormalmente basse le offerte che presentano sia i punti relativi al prezzo sia la somma dei punti relativi agli elementi di valutazione, entrambi pari o superiori ai quattro quinti dei corrispondenti punti massimi previsti dal bando di gara.

La stazione appaltante si riserva la facoltà di sottoporre a verifica un'offerta che, in base anche ad altri elementi, ivi inclusi i costi della manodopera, appaia anormalmente bassa.

Nel caso in cui la prima migliore offerta appaia anormalmente bassa, il RUP, avvalendosi della Commissione Giudicatrice, ne valuta la congruità, serietà, sostenibilità e realizzabilità.

Qualora tale offerta risulti anomala, si procede con le stesse modalità nei confronti delle successive offerte ritenute anormalmente basse, fino ad individuare la migliore offerta ritenuta non anomala.

Il concorrente allega, in sede di presentazione dell'offerta economica, le giustificazioni relative alle voci di prezzo e di costo. La mancata presentazione anticipata delle giustificazioni non è causa di esclusione.

Il RUP richiede al concorrente la presentazione delle spiegazioni, se del caso, indicando le componenti specifiche dell'offerta ritenute anomale.

A tal fine, assegna un termine non superiore a quindici giorni dal ricevimento della richiesta.

Il RUP, esaminate le spiegazioni fornite dall'offerente, ove le ritenga non sufficienti ad escludere l'anomalia, può chiedere, anche mediante audizione orale, ulteriori chiarimenti, assegnando un termine perentorio per il riscontro.

Il RUP esclude le offerte che, in base all'esame degli elementi forniti con le spiegazioni risultino, nel complesso, inaffidabili.

PARTE TERZA – **NORME APPLICABILI ALLA STIPULA ED ESECUZIONE DEL CONTRATTO**

Art. 11) ADEMPIMENTI PRELIMINARI, STIPULA DEL CONTRATTO

La ditta aggiudicataria dovrà far pervenire all'Azienda, **nel termine di 15 (quindici) giorni solari dal ricevimento della comunicazione di aggiudicazione:**

- l'originale della garanzia definitiva a garanzia degli impegni contrattuali, ai sensi dell'art. 106 del D. Lgs. n. 36/2023, secondo quanto previsto dal seguente art. 11);
- ogni altro documento che dovesse essere espressamente richiesto dall'Azienda.

La mancata costituzione della garanzia definitiva da parte della ditta aggiudicataria determina la **decadenza dall'aggiudicazione**.

L'Azienda Ulss procederà alla stipula del contratto, ai sensi e con le modalità previste dall'art. 18 del D. Lgs. n. 36/2023, in modalità elettronica mediante corrispondenza commerciale.

Tutte le spese conseguenti e inerenti il contratto sono a carico della ditta aggiudicataria, ivi compreso l'assolvimento dell'imposta di bollo, il cui pagamento va corrisposto una tantum dall'appaltatore al momento della stipula del contratto, ai sensi dell'art. 18 comma 10 del D.lgs n. 36/2023.

L'Azienda Ulss comunicherà alla ditta aggiudicataria, prima dell'inizio della fornitura, i propri referenti con i relativi compiti e responsabilità.

Art. 12) OBBLIGHI DERIVANTI DAL RAPPORTO DI LAVORO

Tutti i rapporti giuridici, economici e disciplinari, riferiti al personale, sono di esclusiva competenza e responsabilità dell'aggiudicataria la quale è titolare del potere organizzativo e di controllo.

La Ditta è obbligata:

- ad osservare scrupolosamente tutti gli obblighi derivanti da leggi vigenti in materia di obblighi assicurativi, assistenza e previdenza, nonché di rapporto di lavoro in genere, ed a provvedere a tutti gli obblighi derivanti dal contratto collettivo di lavoro di categoria;
- fatto salvo il trattamento di miglior favore, a continuare ad applicare i citati contratti anche dopo la loro scadenza e fino alla loro sostituzione, anche se non sia aderente alle associazioni stipulanti o receda da esse e indipendentemente dalla natura industriale o artigiana, dalla struttura o dimensione dell'impresa stessa e da ogni altra sua qualificazione giuridica, economica o sindacale;
- garantire, per il proprio personale e per quello delle ditte di cui eventualmente si avvalga, la regolarità dei versamenti dei contributi previdenziali e assistenziali;
- ad applicare le norme in materia di sicurezza, prevenzione degli infortuni e dell'igiene del lavoro, per quanto di spettanza.

L'Azienda ULSS, per eventuali verifiche e controlli sull'osservanza degli obblighi di cui sopra, potrà in qualsiasi momento richiedere all'aggiudicatario:

- la dichiarazione attestante le condizioni contrattuali applicate ai propri operatori;
- la dichiarazione attestante l'avvenuto regolare versamento dei contributi previdenziali e dei contributi assicurativi obbligatori per gli infortuni sul lavoro e le malattie professionali dei dipendenti, rilasciata dai rispettivi enti, oppure, in alternativa, l'attestazione documentata dell'impresa dell'avvenuto regolare versamento dei citati contributi previdenziali ed assicurativi.

Nel caso di cooperativa sociale/consorzio tra cooperative sociali/RTI tra cooperative, tali condizioni dovranno essere estese, oltre che al personale dipendente anche ai soci-lavoratori della medesima.

In caso di conflitto sindacale tra la ditta ed il proprio personale, la ditta stessa è obbligata a garantire tutte le prestazioni oggetto della gara.

Come previsto dall'articolo 57 del Codice ed in quanto applicabile, garantendo l'applicazione dei CCNL di settore di cui all'art. 51 del d.lgs. 15 giugno 2015 n. 81, l'aggiudicatario del contratto di appalto è tenuto ad assorbire prioritariamente nel proprio organico il personale già operante alle dipendenze dell'aggiudicatario uscente.

Art. 13) CLAUSOLE SOCIALI

Clausola sociale per la stabilità occupazionale di cui all'art. 57, comma 1 del Codice

Al fine di promuovere la stabilità occupazionale nel rispetto dei principi dell'Unione Europea, la Ditta subentrante si impegna a rispettare la salvaguardia dei posti di lavoro utilizzando, in via prioritaria, gli stessi lavoratori che hanno operato per conto del precedente affidatario, a condizione che il numero e la qualifica degli stessi siano armonizzabili con l'organizzazione di impresa del nuovo affidatario e con le esigenze tecnico-organizzative previste per l'esecuzione del servizio.

Il subentro dovrà avvenire nei modi e alle condizioni previsti dalle vigenti leggi e nel rispetto dei contratti collettivi di lavoro di categoria, garantendo le stesse tutele del CCNL indicato all'art. 1 del presente capitolato.

Si allega riepilogo del personale impiegato dall'attuale appaltatore:

	qualifica	CCNL	livello	tipo contratto	scatti anzianità	tipologia orario	ore settimanali
1	addetto archivio	CCNL cooperative settore socio-sanitario- assistenziale	D2	Tempo indeterminato	5	Part time	24
2	addetto archivio		B1	Tempo indeterminato	3	Full time	38
3	addetto archivio		A1	Tempo determinato	0	Part time	30

Clausola per la parità di genere e generazionale

Il concorrente si impegna, a pena di esclusione, in caso di aggiudicazione del contratto, ad assicurare:

- una quota pari al 30% per cento delle assunzioni necessarie di occupazione giovanile;
- una quota pari al 30% per cento delle assunzioni necessarie di occupazione femminile.

Art. 14) ONERI DELL'APPALTATORE

È onere dell'appaltatore munirsi delle licenze, autorizzazioni, permessi, assicurazioni e quant'altro fosse o dovesse rendersi necessario per il corretto svolgimento del servizio, sollevando a questo proposito l'Azienda Ulss 7 Pedemontana da ogni onere e responsabilità.

Qualora venissero a scadere nel corso del contratto, l'aggiudicatario dovrà provvedere al loro rinnovo in tempo utile e, tempestivamente, produrre copia autentica della nuova licenza, autorizzazione ecc. all'Azienda Ulss prima della scadenza di quella vecchia.

Nel caso di eventuali riprese a pazienti e/o ad altro personale è onere dell'aggiudicatario acquisire il consenso scritto con liberatoria e conservare tali documenti per il periodo previsto dalla normativa.

L'appaltatore dovrà assicurare l'esecuzione del servizio garantendo in particolare:

- la realizzazione di un programma e l'utilizzo di una struttura organizzativa necessaria a garantire l'autonoma gestione del servizio richiesto;
- l'assunzione del rischio d'impresa.

Le prestazioni dovranno rispettare tutte le normative di riferimento e le procedure aziendali adottate dall'Azienda Ulss 7.

L'aggiudicatario dovrà garantire di essere qualificato in relazione alle prestazioni e attività previste garantendo la presenza di tale personale e la continuità dei servizi.

L'aggiudicatario deve comunicare prima dell'inizio del servizio un numero di cellulare, di telefono fisso, di fax e un indirizzo di posta elettronica presso i quali il suo personale sia rintracciabile oltre all'indirizzo di Posta Elettronica Certificata.

L'aggiudicatario è tenuto a rispettare Il Codice di comportamento adottato dalla stazione appaltante con deliberazione n. 2107 dell'11.12.2023 reperibile al seguente link <https://www.aulss7.veneto.it/mys/apridoc/iddoc/9171> e si impegna, in caso di aggiudicazione, ad osservare e a far osservare ai propri dipendenti e collaboratori, per quanto applicabile, il suddetto codice, pena la risoluzione del contratto.

L'aggiudicatario assume in proprio ogni responsabilità per infortuni o danni di qualsivoglia natura e specie eventualmente subiti da persone o cose in dipendenza dell'esecuzione dell'appalto, esonerando l'Azienda Ulss da ogni responsabilità verso i terzi in genere (ivi compresi tutti i dipendenti e collaboratori a qualsiasi titolo dell'Azienda Ulss) per infortuni o danni che possano verificarsi in dipendenza, anche indiretta, dell'esecuzione dell'appalto.

L'Azienda Ulss, durante la vigenza contrattuale, tramite i soggetti incaricati, si riserva il controllo sull'esecuzione del servizio in qualunque momento.

In caso di risoluzione del contratto per causa dell'aggiudicatario, l'Azienda Ulss si riserva di addebitare eventuali maggiori spese sostenute per il conferimento del servizio di cui trattasi ad altro soggetto, salvo il diritto al risarcimento di eventuali maggiori danni. L'aggiudicatario dovrà garantire la permanenza della propria qualifica in relazione alle prestazioni e attività previste, garantendo la continuità dei servizi.

Art. 15) ONERI A CARICO DELLA STAZIONE APPALTANTE

Sono a carico dell'Azienda Sanitaria tutti gli oneri di seguito descritti:

- la nomina dell'incaricato del controllo del servizio e del coordinamento tra affidatario ed Azienda Sanitaria.
- Il Direttore dell'esecuzione è responsabile del controllo della gestione e della programmazione delle attività concordate con l'aggiudicatario.

Art. 16) GARANZIA DEFINITIVA

L'appaltatore per la sottoscrizione del contratto deve costituire, a favore dell'Azienda Ulss 7 Pedemontana, entro 15 giorni dalla richiesta, ai sensi dell'art. 117 del D. Lgs. n. 36/2023, una garanzia denominata "garanzia

definitiva” a sua scelta sotto forma di cauzione o fideiussione con le modalità di cui all’art. 53 e 106, commi 2 e 3 del D. Lgs. n. 36/2023.

La cauzione dovrà prevedere espressamente la rinuncia al beneficio della preventiva escussione del debitore principale, la rinuncia all’eccezione di cui all’art. 1957, comma 2, del Codice Civile, nonché l’operatività della garanzia medesima entro quindici giorni, a semplice richiesta scritta della Stazione Appaltante.

Art. 17) REVISIONE PREZZI

Qualora nel corso di esecuzione dei contratti, al verificarsi di particolari condizioni di natura oggettiva, si determinasse una variazione, in aumento o in diminuzione, del costo dei beni/dei servizi superiore al cinque per cento dell’importo complessivo, i prezzi sono aggiornati nella misura dell’ottanta per cento del valore eccedente la variazione, in relazione alle prestazioni da eseguire.

A tal fine a partire dalla seconda annualità contrattuale si terrà conto dei seguenti indici ISTAT riferiti alla precedente annualità contrattuale (si terrà come riferimento il mese di avvio del contratto):

<i>CPV</i>	<i>DESCRIZIONE CPV</i>	<i>TIPO INDICE</i>	<i>PESO DI PONDERAZIONE</i>	<i>(ATECO / ECOICOP) INDICE ISTAT - I</i>
92500000-6	Servizi di biblioteche, archivi, musei e altri servizi culturali	PC (NIC)	100,0%	[0942] Servizi culturali

La stazione appaltante procede al calcolo della variazione utilizzando la seguente formula:

$$V_t = \frac{I_t - I_0}{I_0} * 100$$

dove t = 0 corrisponde alla data di inizio del primo periodo di rilevazione e t = 1, 2, 3, t corrisponde alla data di fine del periodo di rilevazione considerato e I è l’indice utilizzato.

La revisione sarà concessa a condizione che l’Operatore Economico dimostri l’intervenuto effettivo aumento dei costi da sostenere. La ditta dovrà documentare le particolari condizioni di natura oggettiva non prevedibili al momento della formulazione dell’offerta che abbiano determinato una variazione in aumento dell’importo complessivo, con riferimento alle specifiche voci di composizione dell’offerta interessate dagli aumenti.

La revisione dei prezzi può essere concessa una sola volta per ciascuna annualità, a partire dalla seconda annualità contrattuale; in ogni caso la revisione dovrà rispettare il vincolo dei prezzi di cui all’OPRVE (vedi capoverso sotto riportato).

Qualora, durante il periodo contrattuale, l’Autorità Anticorruzione (ANAC) e/o l’Osservatorio prezzi della Regione Veneto (OPRVE) pubblicassero i prezzi di riferimento dei dispositivi oggetto della presente gara, la ditta aggiudicataria dovrà adeguare i propri prezzi a quelli di riferimento; in mancanza la Stazione Appaltante si riserva di procedere alla risoluzione del contratto.

Art. 18) DIREZIONE DELL’ESECUZIONE DEL CONTRATTO

L’Azienda Ulss 7 individuerà nell’atto di affidamento il Direttore dell’esecuzione del contratto il quale provvederà al coordinamento, alla direzione e al controllo tecnico dell’esecuzione del contratto secondo quanto stabilito dall’artt. 114 e ss. del D.Lgs. n. 36/2023.

Art. 19) SUBAPPALTO E CESSIONE DEL CONTRATTO

Il subappalto del contratto è regolato da quanto previsto dall’art. 119 del D. Lgs. n. 36/2023.

Il subappalto non comporta alcuna modificazione agli obblighi e agli oneri dell’aggiudicatario che rimane unico e solo responsabile nei confronti dell’Azienda Sanitaria.

La Ditta concorrente dovrà specificare in sede di offerta la parte di servizio che intende eventualmente subappaltare.

L'appaltatore deve depositare il contratto di subappalto almeno venti giorni prima dell'inizio dell'esecuzione delle attività subappaltate.

L'Azienda Sanitaria non corrisponderà direttamente ai subappaltatori l'importo della fornitura dagli stessi eseguita.

È fatto divieto all'appaltatore di subappaltare in tutto o in parte il servizio senza il preventivo consenso scritto dell'Azienda Sanitaria, pena l'immediata risoluzione del contratto con l'incameramento della cauzione definitiva, fatto salvo il riconoscimento di ogni conseguente maggior danno.

I pagamenti relativi ai servizi prestati dal subappaltatore verranno effettuati dall'aggiudicatario che è obbligato a trasmettere, entro venti giorni dalla data di ciascun pagamento effettuato, copia delle fatture quietanzate con l'indicazione delle ritenute a garanzie effettuate. Salvo i casi in cui il subappaltatore è una microimpresa o piccola impresa o in cui si verifichi l'inadempimento da parte dell'appaltatore e quindi è la stazione appaltante a corrispondere direttamente al subappaltatore.

L'esecuzione delle prestazioni affidate in subappalto non possono formare oggetto di ulteriore subappalto.

L'affidatario è solidalmente responsabile con il subappaltatore degli adempimenti, da parte di quest'ultimo, degli obblighi di sicurezza previsti dalla normativa vigente.

Art. 20) TRACCIABILITÀ DEI FLUSSI FINANZIARI

La ditta aggiudicataria presenterà mensilmente all'Azienda ULSS n. 7 le fatture, posticipate, relative al servizio svolto, per la liquidazione, che verrà effettuata sulla base delle condizioni economiche di cui all'offerta, previo accertamento da parte del Direttore dell'Esecuzione della prestazione effettuata rispetto alle prescrizioni previste nel capitolato speciale e nell'offerta tecnica.

Le fatture dovranno essere accompagnate da rendiconto analitico delle prestazioni rese, che preveda l'elenco delle professionalità utilizzate per la gestione del servizio e le relative ore impiegate per ogni figura indicata.

L'Azienda ULSS n. 7 procederà al pagamento solo il riscontro positivo da parte del Direttore dell'Esecuzione del contratto sulla regolarità del servizio e sulla rispondenza rispetto ai requisiti quantitativi e qualitativi, ai termini e alle condizioni pattuite, riservandosi a tale scopo il termine di 30 giorni dall'effettuazione del servizio. Nel termine dei 60 giorni successivi all'esito positivo delle verifiche, l'Azienda ULSS n. 7 darà seguito al pagamento delle fatture ai sensi del d.lgs. 9.11.2012, n. 192.

Qualora non siano rispettate le condizioni sopra menzionate il termine s'intende sospeso sino al completo adempimento, salvo e riservato ogni altro provvedimento da parte dell'Azienda ULSS n. 7.

Nel caso d'invio d'incompleta o erronea documentazione da parte del fornitore, i termini rimangono sospesi fino al momento in cui la documentazione richiesta sia completata e/o corretta.

Ferma restando l'applicazione delle eventuali penalità di cui all'art. 18, l'Azienda ULSS potrà provvedere al pagamento parziale nelle more della definizione di eventuali inadempienze contestate all'Appaltatore.

Ai sensi dell'art. 11 comma 6 del D.Lgs 36/2023, le fatture dovranno essere emesse applicando una ritenuta dello 0,50% sull'importo netto.

Le ritenute applicate alle fatture potranno essere svincolate soltanto in sede di liquidazione finale dopo l'approvazione da parte della stazione appaltante del certificato di regolare esecuzione, previa verifica della regolarità contributiva tramite richiesta diretta del DURC.

Ai sensi di quanto previsto dall'art. 6 del Decreto Ministeriale n. 55 del 3 aprile 2013, così come modificato dall'art. 25 del Decreto Legge 66 del 24.4.2014 (convertito nella Legge n. 89 del 23.6.2014), le fatture emesse dovranno essere trasmesse esclusivamente in forma elettronica, secondo il formato di cui all'allegato A "Formato della fattura elettronica" del citato D.M. n. 55/2013.

Per tali finalità l'Azienda Sanitaria ha definito il proprio ufficio predisposto al ricevimento delle fatture elettroniche, individuato da un codice che obbligatoriamente deve essere inserito nella fattura elettronica per consentire il corretto recapito al destinatario. L'informazione relativa al Codice Univoco Ufficio deve essere inserita nella fattura elettronica in corrispondenza dell'elemento del tracciato 1.1.4 denominato "Codice Destinatario", nonché il dettaglio delle informazioni necessarie per l'invio della fattura elettronica.

L'Azienda Sanitaria provvederà a fornire le informazioni necessarie.

Si fa presente che è onere della ditta contattare gli uffici competenti in caso di mancanza o incompleta conoscenza delle informazioni di cui sopra (in particolare, dovrà essere richiesta l'emissione dell'ordine qualora mancante).

L'Appaltatore, pena risoluzione del contratto, dovrà rispettare quanto previsto dalla normativa sulla tracciabilità dei flussi finanziari, L. 136/2010 e s.m.i.

L'Appaltatore si impegna a dare immediata comunicazione alla Stazione Appaltante ed alla Prefettura-Ufficio territoriale del Governo della provincia di Vicenza della notizia dell'inadempimento della propria controparte (subappaltatore/subcontraente) agli obblighi di tracciabilità finanziaria.

Art. 21) SICUREZZA SUL LAVORO

La Ditta affidataria è soggetta alle disposizioni in materia di salute e sicurezza di lavoratori previste dal Testo Unico sulla sicurezza D.Lgs. n.81/2008.

A tale riguardo si sottolinea che, prima dell'inizio dell'appalto, l'Azienda ULSS 7 verificherà, con le modalità previste dal Decreto di cui all'articolo 6, comma 8, lettera g), l'idoneità tecnico professionale della ditta in relazione al servizio oggetto di appalto.

La verifica potrà avvenire secondo le seguenti modalità:

- acquisizione del certificato di iscrizione alla camera di commercio, industria e artigianato o per le Cooperative sociali e loro consorzi, iscrizione all'albo regionale delle cooperative sociali;
- acquisizione dell'autocertificazione dell'impresa appaltatrice del possesso dei requisiti di idoneità tecnico professionale, ai sensi dell'articolo 47 del DPR n. 445/2000;
- ogni altra modalità individuata dall'Azienda ULSS 7 atta a verificare l'idoneità tecnico professionale delle imprese tra cui quelle riportate nel documento di valutazione dei rischi interferenziali – DUVRI e nel modello MD 74101AZ.000 allegato - "SELEZIONE DEI FORNITORI DI PRODOTTI, DI SERVIZI E DI LAVORI in applicazione del D.Lgs. 81/2008 e s.m.i (moduli come da procedura aziendale).

Nell'ambito della verifica della congruità dell'offerta e dei requisiti tecnico professionali di cui sopra, l'Azienda Sanitaria si riserva di procedere alla valutazione dei costi aziendali della sicurezza indicati in offerta propri "dell'operatore economico" e del costo della manodopera.

Per quanto riguarda gli adempimenti ex art. 26 comma 1 b), il DUVRI che fa parte integrante del presente capitolato speciale riporta le informazioni sui rischi specifici esistenti negli ambienti dell'Azienda Sanitaria in cui sono destinati ad operare i lavoratori dell'appaltatore e rimanda alle misure di prevenzione e di emergenza adottate dall'Azienda ULSS 7 che saranno oggetto di specifica illustrazione.

Al fine di assicurare la necessaria cooperazione e coordinamento delle misure di prevenzione e protezione dai rischi con particolare riguardo anche all'eliminazione/riduzione dei rischi dovuti alle interferenze, l'Azienda Sanitaria ha elaborato un documento di valutazione dei rischi interferenziali, preliminare - DUVRI Allegato n. 7 alla presente lettera invito, che dovrà essere aggiornato unitamente all'appaltatore e agli eventuali subappaltatori.

La valutazione dei rischi interferenti, le misure di prevenzione e protezione previste per eliminarli/ridurli, la quantificazione dei costi della sicurezza pari ad euro 1.630,00= (non soggetti a ribasso d'asta), ed i nominativi dei referenti con compiti di controllo in materia di sicurezza e salute nei luoghi di lavoro dell'appalto specifico, sono riportati nel D.U.V.R.I. Le ditte che intendono partecipare alla gara dovranno presentare la dichiarazione di presa visione e accettazione del documento in parola.

Si ricorda che le attività di cooperazione e coordinamento di cui all'art. 26 comma 2 D.Lgs. n. 81/08 e s.m.i, sono in capo ai Datori di Lavoro committente e dell'appaltatore nonché alle figure delegate e individuate all'interno del DUVRI che dovranno assicurare anche l'aggiornamento, revisione continua del documento definitivo elaborato qualora intervengano modifiche alle attività e l'organizzazione necessaria a garantire il rispetto delle prescrizioni, divieti, obblighi e delle misure di prevenzione e protezione finalizzate alla gestione dei rischi interferenziali.

Per quanto riguarda gli adempimenti di all'art. 26 comma 1 b), le informazioni sui rischi specifici esistenti negli ambienti dell'Azienda Sanitaria in cui sono destinati ad operare i lavoratori dell'appaltatore e alle misure di prevenzione e di emergenza adottate in relazione alla propria attività sono riportate nell'Allegato n. 8 "Informazione sui rischi specifici esistenti nelle strutture sanitarie in cui la ditta è destinata ad operare" che fa parte integrante del presente capitolato speciale ed i cui dati sono stati estratti dal "Documento di Valutazione dei Rischi (DVR)" dell'Azienda ULSS 7.

Si ritiene che le informazioni riportate in questo documento e nel fascicolo informativo sui rischi presenti in Azienda, congiuntamente al sopralluogo qualora previsto o necessario delle aree interessate, siano sufficienti alle Ditte per predisporre un'offerta che tenga in considerazione gli aspetti della sicurezza del servizio richiesto.

Per lo svolgimento della propria attività nei luoghi previsti dall'appalto, il personale della ditta appaltatrice dovrà aver ricevuto un'adeguata informazione, formazione e/o addestramento su tutti gli aspetti di sicurezza citati nel DUVRI.

Art. 22) CONTESTAZIONI, PENALITÀ, RISOLUZIONE DEL CONTRATTO

Si riportano di seguito alcune tipologie di inadempienze che comportano l'applicazione delle sanzioni indicate, fatta salva la facoltà da parte dell'Amministrazione di applicare la penale fino ad un massimo del 10% come suddetto per altre inadempienze e fermo restando l'eventuale azione per il risarcimento del danno, nel caso in cui si verificano i presupposti.

INADEMPIENZA	Sanzione Minima	Sanzione Massima
Cattivo stato di conservazione della documentazione, per ogni contestazione	€ 100,00=	€ 500,00=
Mancato rispetto delle modalità di archiviazione della documentazione, per ogni contestazione	€ 100,00=	€ 300,00=
Mancato rispetto dei tempi di consegna e di ritiro della documentazione richiesta in consultazione, per ogni giorno di ritardo	€ 100,00=	€ 500,00=
Mancato rispetto delle tempistiche per la gestione dello scarto, per ogni giorno di ritardo	€ 100,00=	€ 500,00=
Ordine, pulizia, idoneità dei contenitori e dei mezzi per il trasferimento della documentazione, per ogni contestazione	€ 50,00=	€ 200,00=
Mancato aggiornamento del software, per ogni contestazione	€ 100,00=	€ 500,00=
Ogni altro inadempimento agli obblighi contrattuali non prevista nei sopraccitati punti, ma non così grave da comportare la risoluzione del contratto.	€ 100,00=	€ 500,00=

L'Azienda Sanitaria farà pervenire per iscritto, tramite PEC, all'aggiudicatario le osservazioni e le contestazioni dell'eventuale infrazione; l'aggiudicatario entro 8 (otto) giorni solari dal ricevimento delle osservazioni e contestazioni farà pervenire all'Azienda Sanitaria le proprie giustificazioni. L'Azienda Sanitaria entro 5 (cinque) giorni solari deciderà in merito e risponderà se accoglie o meno le giustificazioni. Nel caso di assenza di giustificazioni o di non accoglimento delle stesse l'Ulss 7 applicherà le penali previste dal presente articolo con comunicazione scritta.

Le penali saranno trattenute in occasione del primo pagamento utile e/o sulla cauzione.

Le penali sono escluse dal campo di applicazione dell'IVA.

L'applicazione di suddette penali non esonera la Ditta aggiudicataria dal porre rimedio alle mancanze/inosservanze contestate e dalla responsabilità per eventuali danni che derivassero per l'appaltante o nei confronti di terzi.

Pertanto, nel caso di servizio difforme da quanto stabilito nella presente lettera invito/capitolato, e precisamente in caso di

- mancata effettuazione del servizio;
- mancata rispondenza ai requisiti qualitativi stabiliti nella presente lettera invito/capitolato;
- inadempimento di notevole importanza, che faccia venire meno la fiducia nella puntualità e precisione delle successive prestazioni;
- servizio comunque non di gradimento dell'Azienda Ulss 7, per cause debitamente motivate,

l'Azienda Ulss 7 invierà all'Aggiudicataria la relativa contestazione tramite PEC, e la ditta dovrà adeguarsi a quanto richiesto, entro i tempi specificati dalla stessa Azienda Ulss 7, pena la risoluzione del contratto ai sensi dell'art. 1456 del Codice civile, nonché il risarcimento dei danni conseguenti all'interruzione del servizio stesso, fatti salvi i casi di giusta causa e giustificato motivo.

Art. 23) RISARCIMENTO DANNI ED ESONERO DI RESPONSABILITÀ

L'Azienda Ulss è esonerata da ogni responsabilità per danni, infortuni o altro che dovessero accadere al personale della Ditta nell'esecuzione del contratto, convenendosi a tale riguardo che qualsiasi eventuale onere è già compensato e compreso nel corrispettivo del contratto stesso.

La Ditta aggiudicataria risponde pienamente per danni a persone e/o cose che possano derivare dall'espletamento delle prestazioni contrattuali ed imputabili ad essa o ai suoi dipendenti e dei quali danni fosse chiamata a rispondere l'Azienda che fin d'ora s'intende sollevata da ogni pretesa o molestia. Nel merito le parti danno atto che l'esecuzione del contratto s'intende subordinata all'osservanza delle disposizioni in materia di sicurezza, che s'intendono, a tutti gli effetti, parte integrante del contratto medesimo.

Art. 24) RISERVE

Si precisa che l'Azienda si riserva il diritto insindacabile di:

- non procedere all'aggiudicazione se l'offerta risulti non conveniente o non idonea in relazione all'oggetto del contratto, ai sensi dell'art. 108, comma 10 del D.lgs. n. 36/2023;
- sospendere e/o reindire l'affidamento del servizio, con provvedimento motivato, senza che la ditta partecipante possa vantare diritti o pretese di sorta o incorrere in responsabilità e/o richiesta danni, indennità o compensi da parte della Ditta e/o aggiudicatario potenziale nemmeno ai sensi degli artt. 1337 e 1338 C.C.;
- risolvere il contratto, previa formale comunicazione con congruo preavviso, nel caso in cui si rendano disponibili convenzioni equivalenti alla procedura in parola da parte di una centrale di committenza (Consip/Regionale) e/o si verificassero le condizioni per un diverso sistema di approvvigionamento del servizio oggetto della presente gara, o nel caso di modifiche derivanti da iniziative Aziendali di natura organizzativa o legate alla razionalizzazione della spesa.

Art. 25) RISOLUZIONE E RECESSO

Con riferimento alla risoluzione e recesso del contratto si rinvia agli artt. 122 e 123 del D. Lgs. n. 36/2023.

Art. 26) PATTO DI INTEGRITÀ

Al presente appalto si applicano le clausole pattizie di cui al Patto di integrità allegato alla presente lettera invito-capitolato speciale (**Allegato 5**) nelle more del rinnovo del Protocollo di Legalità sottoscritto dalla Regione Veneto in data 17.09.2019 ai fini della prevenzione dei tentativi d'infiltrazione della criminalità organizzata nel settore dei contratti pubblici di lavori, servizi e forniture.

Art. 27) ACCESSO AGLI ATTI

L'esercizio del diritto di accesso, ai sensi della Legge 241/90 e s.m.i., può essere esercitato con le modalità, i limiti e la tempistica prevista all'art. 35 del D.lgs. n. 36/2023.

Art. 28) TRATTAMENTO DEI DATI PERSONALI

Con il presente articolo si provvede a dare l'informativa prevista dall'art. 13 del Regolamento UE 2016/679 (nel prosieguo GDPR) facendo presente che i dati personali forniti dalle ditte partecipanti alla gara saranno raccolti presso l'Azienda ULSS n. 7 per le seguenti finalità: - eseguire obblighi derivanti da un contratto oppure per adempiere, prima e dopo l'esecuzione del contratto, a connesse specifiche richieste; - adempiere ad obblighi di legge di natura amministrativa, contabile, civilistica, fiscale, regolamenti, normative comunitarie e/o extracomunitarie; - gestire l'eventuale contenzioso; - gestire l'eventuale processo di qualificazione e monitoraggio del fornitore. Tali trattamenti saranno improntati ai principi di correttezza, liceità, trasparenza e di tutela della riservatezza e dei diritti delle ditte e dei titolari dei dati. I dati personali verranno conservati anche dopo la cessazione del contratto per l'espletamento di tutti gli eventuali adempimenti connessi o derivanti dal contratto per il periodo di durata prescritto dalle leggi vigenti e secondo il termine di prescrizione dei diritti scaturenti dal contratto stesso. Il conferimento dei dati è obbligatorio in adempimento di quanto richiesto dagli obblighi legali e contrattuali e, pertanto, l'eventuale rifiuto a fornirli, in tutto o in parte, può dar luogo all'impossibilità per l'Azienda di dare esecuzione al contratto o di svolgere correttamente tutti gli adempimenti correlati, compreso il pagamento. Il trattamento sarà svolto in forma automatizzata e/o manuale, con modalità e strumenti volti a garantire la massima sicurezza e riservatezza, ad opera di soggetti appositamente autorizzati. Esclusivamente per le finalità sopra specificate, tutti i dati raccolti ed elaborati potranno essere comunicati a figure interne, autorizzate al trattamento in ragione delle rispettive mansioni, nonché alle seguenti categorie di soggetti esterni: istituti di credito; professionisti o società di servizi che operino per conto della nostra azienda; avvocati e consulenti legali; Enti Pubblici e privati, anche a seguito di ispezioni e verifiche; Amministratori di Sistema e Società fornitrici di servizi software (nell'amministrazione di tali procedure). I dati personali non saranno oggetto/di trasferimento presso Paesi Terzi non europei. Il Titolare del trattamento si riserva però la

possibilità di utilizzare servizi in cloud o che prevedano il trasferimento presso Paesi extra UE: in tal caso i fornitori di tali servizi saranno selezionati tra coloro che forniscono garanzie adeguate, così come previsto dall'art. 46 GDPR. Le ditte hanno il diritto (artt. 15 -22 del GDPR) di chiedere all'Azienda di accedere ai dati personali e di rettificarli se inesatti, di cancellarli o limitarne il trattamento se ne ricorrono i presupposti, oppure di opporsi al loro trattamento per legittimi interessi perseguiti dalla ns. Azienda, nonché di ottenere la portabilità dei dati forniti solo se oggetto di un trattamento automatizzato basato sul consenso o sul contratto. Hanno altresì il diritto di revocare il consenso prestato per le finalità di trattamento che lo richiedono, ferma restando la liceità del trattamento effettuato sino al momento della revoca. Potranno esercitare i diritti sopra indicati contattando l'Ufficio Relazioni con il Pubblico (U.R.P.) inviando una e-mail all'indirizzo: urpbassano@aulss7.veneto.it oppure a urphiene@aulss7.veneto.it; potranno altresì proporre reclamo, ai sensi dell'art. 77 del GDPR, all'autorità di controllo competente in materia (Garante per la protezione dei dati personali).

Titolare del trattamento dei dati personali è l'Azienda ULSS n. 7 Pedemontana con sede legale in Via dei Lotti, 40 – 36061 Bassano del Grappa (VI). Il Titolare, con delibera n. 1409 del 25.08.2023, ha nominato il responsabile della protezione dei dati, ai sensi dell'art. 37 del GDPR, affidando l'incarico alla ditta Cervato Law & Business s.r.l. Società tra Avvocati, via Galleria Europa, 3 – 35137 Padova a partire dall'1.09.2023.

Con riferimento ai dati che saranno gestiti dalla ditta aggiudicataria l'Azienda Ulss 7, in qualità di titolare del trattamento dei dati, intende designare la Ditta Aggiudicataria quale responsabile esterno del trattamento dei dati personali strettamente inerenti all'oggetto dell'appalto, la quale dovrà accettare tale nomina sottoscrivendo lo specifico Accordo ai sensi dell'art. 28 del Regolamento UE 2016/679, Allegato n. 6) alla presente Lettera Invito/Capitolato, che dovrà essere sottoscritto in sede di stipula del contratto.

Art. 29) FORO COMPETENTE

Per le eventuali controversie che dovessero insorgere tra le parti in relazione all'interpretazione, esecuzione e risoluzione del contratto, sarà esclusivamente competente il Foro di Vicenza.

In ogni caso, nelle more dell'eventuale giudizio dell'Autorità Giudiziaria, la Ditta non potrà sospendere o interrompere il servizio pena l'incameramento della cauzione definitiva posta a garanzia del servizio e fatta salva la possibilità per l'Azienda di rivalersi per gli eventuali ulteriori danni subiti.

Art. 30) NORME DI RINVIO

Per ogni altra qualsiasi norma non espressamente dichiarata o contenuta nella presente lettera invito-capitolato, valgono le norme vigenti in materia di pubbliche forniture, nonché le norme del Codice Civile in materia di obbligazioni e contratti.

Il Direttore
UOC Provveditorato Economato
e Gestione della Logistica
(Dott.ssa Elisabetta Zambonin)

IL PRESENTE DOCUMENTO È FIRMATO DIGITALMENTE SECONDO LA NORMATIVA VIGENTE

La presente lettera invito-capitolato è comprensiva dei sotto indicati allegati:

- Allegato 1) Istanza di ammissione,
- Allegato 2) DGUE
- Allegato 3) Modello Offerta economica,
- Allegato 4) Modalità Tecniche utilizzo Sintel,
- Allegato 5) Patto di Integrità,
- Allegato 6) Modello Accordo Privacy,
- Allegato 7) DUVRI provvisorio.
- Allegato 8) Informazione rischi specifici
- Allegato 9) Dichiarazione equivalenza CCNL
- Allegato 10) Planimetrie
- Allegato 11) Richiesta sopralluogo

Responsabile Unico del Procedimento: dott.ssa Elisabetta Zambonin (Tel: 0424 885280 – e-mail: elisabetta.zambonin@aulss7.veneto.it)
Referente per l'oggetto: Dott. Nicola Cerchiaro (Tel. 0424-885261 – e-mail: nicola.cerchiaro@aulss7.veneto.it)

Allegato 1 - Domanda di partecipazione (nel caso di partecipazione a lotti diversi in più forme occorre presentare tante domande quante sono le diverse forme di partecipazione)

(da presentare in bollo nel rispetto di quanto stabilito dal Decreto del Presidente della Repubblica n. 642/72)¹

Le dichiarazioni sostitutive di certificazioni e dell'atto di notorietà sono rese ai sensi degli artt. 46 e 47 del T.U. approvato con D.P.R. 28.12.2000, n. 445

Denominazione Operatore economico	
Tipologia societaria	
Partita IVA/Codice fiscale	
Forma di partecipazione alla procedura	

Il/La sottoscritto/a ²

nella sua qualifica di:

- ☐ Legale Rappresentante
- ☐ Istitore
- ☐ Procuratore speciale o generale con mandato di rappresentanza con firma disgiunta (*allegare la procura, tranne nel caso in cui l'attribuzione dell'incarico risulti dalla visura camerale*)
- ☐ Procuratore speciale o generale con mandato di rappresentanza con firma congiunta della ditta che rappresenta (*allegare la procura, tranne nel caso in cui l'attribuzione dell'incarico risulti dalla visura camerale*)

Chiede di partecipare in qualità di:

- ☐ *operatore singolo*
- ☐ raggruppamento temporaneo (*indicare se costituito o costituendo*) formato da: (indicare i ruoli ricoperti)
- ☐ Consorzio stabile
- ☐ Consorzio tra società cooperative
- ☐ Consorzio tra imprese artigiane

¹ L'imposta di bollo è assolta secondo le indicazioni fornite dall'Agenzia delle Entrate nella Circolare n. 22/E con riferimento alle note e agli altri documenti richiamati dall'articolo 13, punto 1, della Tariffa, Parte I, allegata al DPR 26 ottobre 1972, n. 642, nonché agli altri atti e documenti, diversi da quelli sopra citati, che precedono il momento della stipula del contratto.

² Le dichiarazioni devono essere rese dal titolare /rappresentante legale/istitore

- dell'Operatore singolo,
- dei consorzi di cui all'articolo 65, comma 2, lettere b) e c) del Codice.
- dei consorzi stabili di cui all'articolo 65, comma 2, lett. d) del Codice,
- della Mandataria /Capofila nel caso di RTI o Consorzi Ordinari costituiti
- di tutte le imprese raggruppate in un RTI nel caso di RTI ancora da costituire
- di tutte le imprese consorziate che partecipano alla gara nel caso di un Consorzio Ordinario ancora da costituire
- dell'impresa retista che riveste la funzione di organo comune nel caso di rete dotata di organo comune con potere di rappresentanza e con/senza soggettività giuridica;
- delle imprese retiste che partecipano alla gara nel caso di Rete dotata di organo comune privo di rappresentanza o se la Rete è sprovvista di organo comune o se l'organo comune è privo dei requisiti di qualificazione richiesti per assumere la veste di mandataria.
- del Gruppo Europeo Interesse Economico

- ☐ Consorzio ordinario *(indicare se costituito o costituendo)*
- ☐ Rete dotata di organo comune
- ☐ Rete sprovvista di organo comune o con organo comune privo di rappresentanza
- ☐ GEIE
- ☐ altro *(indicare altre, eventuali forme di partecipazione previste dalla normativa speciale di settore)*

consapevole ai sensi e per gli effetti dell'art. 46 e 47, 75 e 76 del D.P.R. 445/2000, delle responsabilità penali cui può andare incontro nel caso di dichiarazioni mendaci nonché, delle conseguenze amministrative di esclusione dalle gare di cui al D.Lgs. n. 36/2023 e alla normativa vigente in materia.

(Compilare soltanto i campi di interesse)

1. Dichiarazioni in caso di partecipazione in forma associata o in più forme diverse

(Per tutti i consorzi, i raggruppamenti temporanei e i GEIE, già costituiti e costituendi)

- **DICHIARA** che le seguenti parti/percentuali del servizio/fornitura saranno eseguite dagli operatori economici di seguito indicati:

In caso di raggruppamenti art. 65 comma 2 lett. e) del Codice e consorzi ordinari

servizio/fornitura	Parte /percentuale	Operatore esecutore

In caso di Consorzi di cui all'art. 65, comma 2, lett. b), c) e d) del Codice

- **DICHIARA** che il Consorzio concorre con le seguenti Consorziat e esecutrici. (Tale indicazione deve essere resa anche nel caso in cui il consorzio indichi come consorziata esecutrice un altro consorzio. In tal caso, detto consorzio dovrà a sua volta indicare le consorziate esecutrici, specificando, nella tabella, che si tratta di consorziate appartenenti al consorzio esecutore.)

Denominazione/Ragione Sociale	C.F.	Sede

(Solo per i Consorzi Stabili)

- **DICHIARA** che il Consorzio, al fine di soddisfare i requisiti di partecipazione prescritti dal Bando di gara ricorre ai requisiti delle consorziate non esecutrici così come di seguito indicato *(compilare solo se di interesse)*:

Denominazione/Ragione Sociale	C.F.	Requisito e relativa misura

(Ciascuna consorziata, esecutrice e non, deve presentare una propria domanda di partecipazione)

- **DICHIARA** di non partecipare in forma singola/associata e come ausiliaria di altro concorrente che sia ricorso all'avvalimento per migliorare la propria offerta;
- **DICHIARA** di non partecipare alla medesima gara contemporaneamente in forme diverse (individuale e associata; in più forme associate; in forma singola e quale consorziato esecutore di un consorzio);

o, in alternativa,

- **DICHIARA** di partecipare in più di una forma, <indicare quali> e inserisce nel FVOE idonea documentazione atta a dimostrare che la circostanza non ha influito sulla gara, né è idonea a incidere sulla capacità di rispettare gli obblighi contrattuali;
- **DICHIARA** di non partecipare a più di un consorzio stabile.

(Per i raggruppamenti temporanei o consorzi ordinari di cui all'articolo 65, comma 2 lett. f) del d.lgs. 36/2023 o GEIE non ancora costituiti)

Dichiarazioni da rendere da parte di ciascun componente del RTI/Consorzio ordinario:

- **DICHIARA** che, in caso di aggiudicazione, sarà conferito mandato speciale con rappresentanza o funzioni di capogruppo a (indicare l'operatore che sarà nominato capogruppo);
- **SI IMPEGNA**, in caso di aggiudicazione, ad uniformarsi alla disciplina vigente con riguardo ai raggruppamenti temporanei o consorzi o GEIE ai sensi dell'articolo 68 del Codice conferendo mandato collettivo speciale con rappresentanza all'impresa qualificata come mandataria che stipulerà il contratto in nome e per conto delle mandanti/consorziate

(Per le aggregazioni di retisti: se la rete è dotata di un organo comune con potere di rappresentanza e soggettività giuridica)

- **DICHIARA:**
 - di concorrere per le seguenti imprese:
.....
- **DICHIARA** che le seguenti parti/percentuali del servizio/fornitura saranno eseguite dagli operatori economici di seguito indicati:

servizio/fornitura	Parte /percentuale	Operatore esecutore
--------------------	--------------------	---------------------

- *(dichiarazione da rendere solo dall'organo comune):* che l'aggregazione di imprese di rete è iscritta al Registro delle Imprese di al n..... partita I.V.A. n..... oppure è iscritta al Registro delle commissioni provinciali per l'artigianato di..... al n.

(Per le aggregazioni di imprese aderenti al contratto di rete: se la rete è dotata di un organo comune privo del potere di rappresentanza o se la rete è sprovvista di organo comune, ovvero, se l'organo comune è privo dei requisiti di qualificazione richiesti, partecipa nelle forme del raggruppamento temporaneo di imprese costituito o costituendo)

- *(in caso di Rete costituenda):*
- **DICHIARA:** *(dichiarazione da rendere da parte di ciascun operatore che compone la rete)*
 - che in caso di aggiudicazione, sarà conferito mandato speciale con rappresentanza o funzioni di capogruppo a
 - di impegnarsi, in caso di aggiudicazione, ad uniformarsi alla disciplina vigente in materia di raggruppamenti temporanei

2. Dichiarazioni in caso di avvalimento *(da ripetere per ciascuna impresa ausiliaria)*

- **DICHIARA** di avvalersi dell'impresa al fine di dimostrare il possesso dei requisiti indicati nella sezione del DGUE relativa all'avvalimento e allega il contratto di avvalimento.
- **DICHIARA** di avvalersi dell'impresa al fine di migliorare l'offerta **[N.B.: i requisiti oggetto di avvalimento dovranno essere indicati esclusivamente nel contratto di avvalimento]** e presenta il contratto di avvalimento *(indicare se nell'offerta tecnica o nella documentazione amministrativa).*

3. Dichiarazioni in caso di adozione di misure di self-cleaning:

- **INSERISCE** nel FVOE la relazione che illustra le misure di self cleaning adottate in relazione alle cause di esclusione verificate prima della presentazione della presente domanda e indica nel DGUE, il riferimento al documento caricato nel FVOE;
- in alternativa, dichiara che è stato impossibilitato ad adottare misure di self cleaning per i seguenti motivi *[indicare le motivazioni]* e si impegna ad adottare misure idonee e a comunicare le stesse tempestivamente e comunque prima dell'aggiudicazione.

4. Dichiarazioni in caso di sottoposizione a concordato preventivo con continuità aziendale

- **DICHIARA** che il provvedimento di ammissione al concordato è stato emesso il da
- **DICHIARA** che il provvedimento di autorizzazione a partecipare alle gare è stato emesso il da
- *(solo in caso di raggruppamento)*

DICHIARA che le altre imprese aderenti al raggruppamento non sono assoggettate ad una procedura concorsuale, ai sensi dell'articolo 95, commi 4 e 5, del decreto legislativo n. 14/2019

- **ALLEGA** la relazione di un professionista in possesso dei requisiti di cui all'articolo 2, comma 1, lettera o) del decreto legislativo succitato che attesta la conformità al piano e la ragionevole capacità di adempimento del contratto

5. Dichiarazioni in caso di sottoposizione a sequestro/confisca

(In caso di Sottoposizione a sequestro o confisca ai sensi dell'articolo 240-bis del codice penale o degli articoli 20 e 24 del decreto legislativo 6 settembre 2011, n. 159, e affidamento a custode o amministratore giudiziario o finanziario. La dichiarazione è resa per gli effetti dell'articolo 96, comma 13, del codice)

- **DICHIARA** che è stato emesso il provvedimento *(indicare il tipo di provvedimento ... Sottoposizione a sequestro o confisca ai sensi dell'articolo 240-bis del codice penale o degli articoli 20 e 24 del decreto legislativo 6 settembre 2011, n. 159, e affidamento a custode o amministratore giudiziario o finanziario)* in data ... da parte di

6. [Eventuale, in caso di servizi o forniture rientranti in una delle attività a maggior rischio di infiltrazione mafiosa di cui al comma 53, dell'art. 1, della legge 6 novembre 2012, n. 190: Dichiarazioni in caso di servizi/forniture di cui ai settori sensibili ex art 1, comma 53 della l. 190/2012

- ☐ **DICHIARA** di essere iscritto nell'elenco dei fornitori, prestatori di servizi non soggetti a tentativo di infiltrazione mafiosa (c.d. White List) della Prefettura di
- ☐ **DICHIARA** di aver presentato la domanda di iscrizione o di rinnovo nell'elenco dei fornitori, prestatori di servizi non soggetti a tentativo di infiltrazione mafiosa (c.d. White List) della Prefettura di
- ☐ **DICHIARA** di non essere iscritto nell'elenco dei fornitori, prestatori di servizi non soggetti a tentativo di infiltrazione mafiosa (c.d. White List) in quanto l'esecuzione del servizio/fornitura di cui ai settori sensibili è demandata ad altro soggetto in possesso del requisito *[indicare il soggetto]*.

7. [Eventuale se la procedura:

- ha un lotto unico pari o superiore a 250 milioni di euro;

- è suddivisa in lotti con valore complessivo stimato superiore a 250 milioni di euro e il valore del lotto o dei lotti per cui si può presentare offerta è pari o superiore a 125 milioni di euro;

Dichiarazioni da rendere anche da tutti i membri del RTI/Consorzio e dalle consorziate esecutrici.

- ☐ **DICHIARA** che non ha ricevuto contributi finanziari esteri soggetti ad obbligo di notifica a norma dell'articolo 28 del Regolamento U.E. n. 2022/2560

o in alternativa

- ☐ **DICHIARA** che ha ricevuto contributi finanziari esteri soggetti ad obbligo di notifica a norma dell'articolo 28 del Regolamento U.E. n. 2022/2560 e, pertanto, presenta l'allegato II del Regolamento di esecuzione (UE) 2023/1441 relativo alle sovvenzioni estere distorsive del mercato interno, compilato in tutte le sue parti.

o in alternativa

- ☐ **DICHIARA** che ha ricevuto i contributi finanziari esteri non soggetti ad obbligo di notifica a norma dell'articolo 28, paragrafo 1, lettera b) e, pertanto, presenta l'allegato II del Regolamento di esecuzione (UE) 2023/1441 relativo alle sovvenzioni estere distorsive del mercato interno, compilato nelle sezioni 1, 2, 7 e 8.

o in alternativa

- ☐ **DICHIARA** che partecipa a lotti il cui valore complessivo è inferiore a 125 milioni di euro e, pertanto, non è tenuto agli obblighi dichiarativi di cui al Regolamento di esecuzione (UE) 2023/1441 relativo alle sovvenzioni estere distorsive del mercato interno.

8. Ulteriori dichiarazioni

DICHIARA, altresì:

- di ritenere remunerativa l'offerta economica presentata, avendo tenuto conto, per la relativa formulazione:
 - delle condizioni contrattuali e degli oneri compresi quelli eventuali relativi in materia di sicurezza, di assicurazione, di condizioni di lavoro e di previdenza e assistenza derivanti dal CCNL applicato.
 - di tutte le circostanze generali, particolari e locali, nessuna esclusa ed eccettuata, [eventuale, se presenti prezzi di riferimento pubblicati dall'ANAC: ivi compresi i prezzi di riferimento pubblicati dall'ANAC], che possono avere influito o influire sia sulla prestazione dei servizi/fornitura, sia sulla determinazione della propria offerta.
- di accettare il patto di integrità allegato alla lettera invito/capitolato speciale (Allegato 5) nelle more del rinnovo del Protocollo di Legalità sottoscritto dalla Regione Veneto in data 17.09.2019 ai fini della prevenzione dei tentativi d'infiltrazione della criminalità organizzata nel settore dei contratti pubblici di lavori, servizi e forniture.
- di essere edotto degli obblighi derivanti dal Codice di comportamento adottato dalla stazione appaltante reperibile nel sito <https://www.aulss7.veneto.it/mys/apridoc/iddoc/9171> e si impegna, in caso di aggiudicazione, ad osservare e a far osservare ai propri dipendenti e collaboratori, per quanto applicabile, il suddetto codice, pena la risoluzione del contratto.
- **SI IMPEGNA** a non attuare nella presente gara intese e/o pratiche restrittive della concorrenza e del mercato vietate ai sensi della normativa applicabile.
- **DICHIARA** di aver preso visione della documentazione relativa a (se presente):
 - dettagliate informazioni sui rischi specifici esistenti nell'ambiente in cui sono destinati ad operare gli operatori dell'appaltatore e sulle misure di prevenzione e di emergenza adottate in relazione alla propria attività (allegato 8 alla lettera invito/capitolato speciale)
 - (se presente negli atti di gara) documento ricognitivo redatto dalla stazione appaltante relativamente alle ipotesi dei rischi interferenti con relative misure da adottare per eliminare o ridurre i rischi stessi e la stima degli eventuali costi della sicurezza relativi ai rischi interferenti (parte integrante del DUVRI);

(Solo se previsto il sopralluogo obbligatorio)

- **DICHIARA** di aver preso visione dei luoghi come da certificato rilasciato da in data
- **DICHIARA** di beneficiare della seguente riduzione della garanzia a corredo dell'offerta ai sensi dell'articolo 106, comma 8, (compilare solo se di interesse) e inserisce le relative certificazioni nel FVOE.
- ☐ 30% per il possesso della certificazione del sistema di qualità conforme alle norme europee della serie UNI CEI ISO 9000 rilasciata da organismi accreditati, ai sensi delle norme europee della serie UNI CEI EN 45000 e della serie UNI CEI EN ISO/IEC 17000;
- ☐ 50% in quanto qualificabile come micro, piccola o media impresa oppure facente parte di un raggruppamento di operatori economici o consorzi ordinari costituiti esclusivamente da micro, piccole e medie imprese,³
- ☐ 10% per aver presentato una fideiussione, emessa e firmata digitalmente, che sia gestita mediante ricorso a piattaforme operanti con tecnologie basate su registri distribuiti ai sensi dell'articolo 106, comma 3, del codice;

³ Si ricorda che questa riduzione non è cumulabile con quella di cui al punto precedente. Pertanto chi beneficia di questa riduzione non può indicare anche la precedente.

- ☐ riduzione per il possesso di uno o più delle seguenti certificazioni o marchi (*la stazione appaltante individua la certificazione e il marchio tra quelli previsti dall'allegato II.13 del Codice e indica la percentuale di riduzione della cauzione, con il vincolo che la somma non può superare il 20%*):

Norma	Certificazione/marchio posseduti

- **DICHIARA** che la cauzione è stata costituita nella forma di (indicare se cauzione o fideiussione).
- (*eventuale, solo nel caso in cui la garanzia sia rilasciata nella forma di fideiussione*) indica il seguente sito internet..... o la seguente PEC del garante....., al fine di consentire la verifica di veridicità e autenticità della garanzia da parte della stazione appaltante.
- (*eventuale, solo nel caso in cui la garanzia sia rilasciata tramite bonifico*) che, in caso di restituzione della garanzia provvisoria costituita tramite bonifico, il relativo versamento dovrà essere effettuato sul conto corrente bancario IBAN n. intestato a, presso
- **DICHIARA** di aver provveduto al pagamento del contributo dovuto in favore dell'Autorità ai sensi dell'articolo 1, comma 65 della legge 23 dicembre 2005, n. 266 oppure di impegnarsi ad effettuare il pagamento entro il termine fissato per la presentazione della domanda, a pena di inammissibilità della stessa.
- **DICHIARA di impegnarsi a mantenere valida e vincolante la propria offerta per il periodo previsto nel bando di gara.**
- **ALLEGA** la ricevuta di pagamento elettronico dell'imposta di bollo o del bonifico bancario o, in alternativa, indica il seguente numero seriale della marca da bollo, producendo copia del contrassegno in formato.pdf. Assume ogni responsabilità in caso di utilizzo plurimo dei contrassegni.

9. [Eventuale, ove previste nel Disciplinare le relative previsioni: Assunzione di specifici impegni in materia di tutela del lavoro e parità di genere e generazionale

(Non applicabile ai servizi di natura intellettuale e alle forniture senza posa in opera)

(In caso di Consorzi di cui all'art. 65, comma 2, lett. b), c) e d) del Codice, se il consorzio non esegue in proprio: le dichiarazioni seguenti sono rese per conto delle consorziate esecutrici. In caso di raggruppamenti, RETE e GEIE le dichiarazioni seguenti sono rese dalla mandataria/capofila per conto delle imprese esecutrici)

DICHIARA di impegnarsi a:

- garantire la stabilità occupazionale del personale impiegato, nel rispetto degli impegni assunti in offerta;
- rispettare le misure individuate nel bando di gara al fine di garantire le pari opportunità generazionali, di genere e di inclusione lavorativa per le persone con disabilità o svantaggiate;

- [applicare al proprio personale il CCNL indicato nel bando di gara;

o in alternativa

- [di applicare al proprio personale il seguente CCNL (*indicare il CCNL applicato*) identificato dal codice alfanumerico unico, ma di impegnarsi ad applicare il contratto collettivo nazionale e territoriale indicato nel bando di gara nell'esecuzione delle prestazioni oggetto del contratto per tutta la sua durata];

o in alternativa

- [di applicare al proprio personale il seguente CCNL(*indicare il CCNL applicato*) identificato dal codice alfanumerico unico che garantisce le stesse tutele economico e normative rispetto a quello indicato nel bando di gara, come evidenziato nella dichiarazione di equivalenza allegata all'offerta tecnica];
- assicurare l'applicazione delle medesime tutele economiche e normative garantite ai propri dipendenti ai lavoratori delle imprese che operano in subappalto.

[Per le procedure di gara riservate ai sensi dell'articolo 61 del codice e/o per quelle afferenti agli investimenti pubblici finanziati, in tutto o in parte, con le risorse del Piano nazionale di ripresa e resilienza, di cui al Regolamento (UE) 2021/240 del Parlamento europeo e del Consiglio del 10 febbraio 2021 e dal Regolamento (UE) 2021/241 del Parlamento europeo e del Consiglio del 12 febbraio 2021 (PNRR), nonché dal Piano nazionale per gli investimenti complementari al PNRR, di cui all'articolo 1 del decreto-legge 6 maggio 2021, n. 59 (PNC), avviate dopo l'entrata in vigore del decreto legge 31 maggio 2021, n. 77, convertito, con modificazioni, dalla legge 29 luglio 2021, n. 108, indicare le seguenti condizioni di esecuzione

Scegliere una delle seguenti opzioni eliminando le altre.

▪ **Opzione 1:** Poiché la propria azienda occupa più di 50 dipendenti:

- **Inserisce nel FVOE, ove non sia già presente**, copia dell'ultimo rapporto trasmesso alle rappresentanze sindacali aziendali, alla consigliera e al consigliere regionale di parità e relativa attestazione di conformità a quello trasmesso alle rappresentanze sindacali aziendali, alla consigliera e al consigliere regionale di parità;

in aggiunta, nel caso in cui non abbia provveduto alla trasmissione del rapporto nei termini indicati dall'articolo 46 del decreto legislativo n. 198/2006,

- **Inserisce nel FVOE, ove non sia già presente**, l'attestazione dell'avvenuta trasmissione alle rappresentanze sindacali aziendali e alla consigliera e al consigliere regionale di parità;
- **DICHIARA** di aver assolto agli obblighi di cui alla legge n. 68/1999;
- **DICHIARA** di impegnarsi, in caso di aggiudicazione, a consegnare alla Committente, entro 6 mesi dalla stipula del Contratto una relazione relativa all'assolvimento degli obblighi di cui alla medesima legge n. 68/1999 e alle eventuali sanzioni e provvedimenti disposti a loro carico nel triennio antecedente la data di scadenza di presentazione delle offerte. La relazione dovrà essere trasmessa entro il medesimo termine anche alle rappresentanze sindacali aziendali;

o in alternativa,

▪ **Opzione 2:** Poiché la propria azienda ha un numero di dipendenti **pari o superiore a 15 e non superiore a 50:**

- **DICHIARA** di impegnarsi a predisporre una relazione di genere sulla situazione del personale maschile e femminile in ognuna delle professioni ed in relazione allo stato di assunzioni, della formazione, della promozione professionale, dei livelli, dei passaggi di categoria o di qualifica, di altri fenomeni di mobilità, dell'intervento della Cassa integrazione guadagni, dei licenziamenti, dei prepensionamenti e pensionamenti, della retribuzione effettivamente corrisposta che dovrà essere consegnata, in caso di aggiudicazione, alla Committente, nonché alle rappresentanze sindacali aziendali, alla consigliera e al consigliere regionale di parità, entro 6 mesi dalla stipula del Contratto;
- che, nei dodici mesi antecedenti alla presentazione dell'offerta nell'ambito della presente procedura, non ha violato l'obbligo di cui all'art. 47, comma 3, del D.L. n. 77/2021, convertito in L. n. 108/2021 o all'articolo 1, comma 6, dell'Allegato II.3;
- di aver assolto agli obblighi di cui alla legge n. 68/1999;
- di impegnarsi, in caso di aggiudicazione, a consegnare alla Committente, entro 6 mesi dalla stipula del Contratto una relazione relativa all'assolvimento degli obblighi di cui alla medesima legge n. 68/1999 e alle eventuali sanzioni e

provvedimenti disposti a loro carico nel triennio antecedente la data di scadenza di presentazione delle offerte. La relazione dovrà essere trasmessa entro il medesimo termine anche alle rappresentanze sindacali aziendali.

o, in alternativa

- **Opzione 3: CHE** la propria azienda ha un numero di dipendenti **inferiore a 15**.

10. Assunzione di ulteriori impegni

DICHIARA, altresì di:

- (solo se previste nel disciplinare) accettare, i requisiti particolari per l'esecuzione del contratto previsti nel disciplinare di gara ai sensi dell'articolo 113, comma 2 del codice, in caso di aggiudicazione;

(solo per gli operatori economici non residenti e privi di stabile organizzazione in Italia)

- uniformarsi, in caso di aggiudicazione, alla disciplina di cui agli articoli 17, comma 2, e 53, comma 3 del D.P.R. 633/1972 e comunicare alla stazione appaltante la nomina del proprio rappresentante fiscale, nelle forme di legge

(solo se vigenti decreti CAM per il settore di riferimento)

- a porre in essere, in caso di aggiudicazione, tutte le operazioni e le procedure necessarie per il rispetto dei criteri ambientali, minimi e premianti, individuati dalla stazione appaltante e contenuti negli elaborati progettuali, in ottemperanza a quanto previsto nei decreti sui Criteri Ambientali Minimi *(indicare il decreto vigente per il settore di interesse)*

(Solo se richiesta conformità agli standard sociali minimi)

- sottoscrivere la dichiarazione di conformità agli standard sociali minimi di cui all'allegato I al decreto del Ministero dell'Ambiente e della Tutela del Territorio e del Mare del 6 giugno 2012, allegata al contratto.
- di aver preso visione e di accettare, senza condizione o riserva alcuna, i chiarimenti (quesiti/risposte) resi disponibili mediante la piattaforma.

SI IMPEGNA ad adempiere, in caso di aggiudicazione, agli obblighi di tracciabilità dei flussi finanziari ai sensi della Legge 13 agosto 2010 n. 136."

11. Autorizzazioni e ulteriori dichiarazioni ai fini dell'accesso, delle comunicazioni e del trattamento dei dati

- **DICHIARA** di essere informato, ai sensi e per gli effetti dell'articolo 13 del Regolamento UE 2016/679, che i dati personali raccolti saranno trattati, anche con strumenti informatici, esclusivamente nell'ambito della presente gara, nonché dell'esistenza dei diritti di cui agli articoli da 15 a 22 del Regolamento.
- **AUTORIZZA** la Stazione Appaltante al trattamento dei dati tramite il fascicolo virtuale dell'articolo 24, nel rispetto di quanto previsto dal codice in materia di protezione dei dati personali, di cui al decreto legislativo 30 giugno 2003, n. 196, ai fini della verifica del possesso dei requisiti di cui all'articolo 99, nonché per le altre finalità previste dal codice.
- **DICHIARA** di essere consapevole che, nei casi di cui all'articolo 36, commi 1 e 2, del codice, l'offerta presentata sarà resa disponibile mediante accesso diretto alla piattaforma.
- **AUTORIZZA** la Stazione Appaltante ad assicurare l'accesso alla documentazione presentata per la partecipazione alla gara, su richiesta di altri concorrenti.

- **AUTORIZZA** la Stazione Appaltante a trasmettere ogni comunicazione ai sensi dell'articolo 29 del Codice dei Contratti tramite le piattaforme dell'ecosistema nazionale di cui all'articolo 22 del predetto Codice e, per quanto non previsto dalle predette piattaforme, mediante l'utilizzo del domicilio digitale.
- **DICHIARA** che il proprio domicilio digitale presente negli indici di cui agli articoli 6-bis e 6-ter del D.lgs. n. 82/05 è il seguente:

[per gli operatori economici transfrontalieri] **INDICA** il seguente domicilio fiscale e l'indirizzo di servizio elettronico di recapito certificato qualificato ai sensi del Regolamento eIDAS e, per le comunicazioni che avvengono a Sistema così come precisato al par. 2.3 del Disciplinare, elegge domicilio nell'apposita area del Sistema ad esso riservata.

(in alternativa, nel caso in cui l'operatore economico non sia presente nei predetti indici): **DICHIARA** di non essere presente negli indici di cui agli articoli 6-bis e 6-ter del D.lgs. n. 82/05, e, pertanto, così come previsto al paragrafo ... *[indicare il paragrafo 2.3 o il diverso paragrafo di riferimento]* del Disciplinare, elegge domicilio digitale per tutte le comunicazioni inerenti la presente procedura nell'apposita area del Sistema ad esso riservata.

La documentazione presentata in copia viene prodotta ai sensi del decreto legislativo n. 82/05.

Informazioni relative alla Stazione Appaltante

DENOMINAZIONE	AZIENDA ULSS N. 7 PEDEMONTANA
INDIRIZZO	Via dei Lotti, 40
CAP	36061
LOCALITÀ	BASSANO DEL GRAPPA
CODICE FISCALE	00913430245
SITO WEB	
INDIRIZZO ELETTRONICO	eproc.aulss7@pecveneto.it
CODICE IDENTIFICATIVO PAESE	IT
NOME DEL PAESE	Italia
NOME DEL RUP	Elisabetta Zambonin

Informazioni sulla Procedura di Appalto

IDENTIFICATIVO DI GARA	AULSS7_2025_00087
TIPOLOGIA DELLA PROCEDURA	PROCEDURA NEGOZIATA SENZA PREVIA PUBBLICAZIONE DEL BANDO
AMBITO DELLA PROCEDURA	Servizi
TITOLO DEL BANDO	Servizio di gestione degli archivi dell'Azienda ULSS n.7 Pedemontana
DESCRIZIONE DEL BANDO	Servizio di gestione degli archivi dell'Azienda ULSS n.7 Pedemontana
ELENCO CPV RELATIVI AL BANDO	92512000-3
ID LOTTO	unico

Criteri Generici

Si tratta di appalto riservato

Nome Criterio	Descrizione
Si tratta di appalto riservato ID: 2043338f-a38a-490b-b3ec-2607cb25a017	Solo se l'appalto è riservato: l'operatore economico è un laboratorio protetto, una "impresa sociale" o provvederà all'esecuzione del contratto nel contesto di programmi di lavoro protetti?

Registrazione in elenchi ufficiali

Nome Criterio	Descrizione
Registrazione in elenchi ufficiali ID: 9b19e869-6c89-4cc4-bd6c-ac9ca8602165	Se pertinente: l'operatore economico è iscritto in un elenco ufficiale degli operatori economici riconosciuti, oppure possiede un certificato equivalente (ad esempio rilasciato nell'ambito di un sistema nazionale di qualificazione o prequalificazione)?

Forma di Partecipazione

Nome Criterio	Descrizione
Forma di Partecipazione ID: ee51100f-8e3e-40c9-8f8b-57d5a15be1f2	L'operatore economico partecipa alla procedura di appalto insieme ad altri?

Imprese Ausiliarie

Nome Criterio	Descrizione
Imprese Ausiliarie ID: 0d62c6ed-f074-4fcf-8e9f-f691351d52ad	L'operatore economico fa affidamento sulle capacità di altri soggetti per soddisfare i criteri di selezione della parte IV e rispettare i criteri e le regole (eventuali) della parte V?

Subappaltatori

Nome Criterio	Descrizione
Subappaltatori ID: 72c0c4b1-ca50-4667-9487-461f3eed4ed7	L'operatore economico intende subappaltare parte del contratto a terzi?

Lotti a cui l'OE intende partecipare

Nome Criterio	Descrizione
Lotti a cui l'OE intende partecipare ID: 8b9700b7-b13c-41e6-a220-6bbf8d5fab31	Se pertinente, indicare il lotto o i lotti per i quali l'operatore economico intende presentare un'offerta:

Riduzione del numero dei candidati qualificati

Nome Criterio	Descrizione
Riduzione del numero dei candidati qualificati ID: 51c39ba9-0444-4967-afe9-36f753b30175	L'operatore economico dichiara che soddisfa i criteri e le regole oggettivi e non discriminatori da applicare al fine di limitare il numero di candidati nel modo seguente: Nel caso in cui siano richiesti certi certificati o altre forme di prove documentali, indicare per ciascuno se l'operatore economico ha i documenti richiesti

L'Operatore Economico è una Micro, Piccola o Media Impresa?

Nome Criterio	Descrizione
L'Operatore Economico è una Micro, Piccola o Media Impresa? ID: ede30cb7-70c2-4ead-ba11-22d0cac5ab7a	L'Operatore Economico è una Micro, Piccola o Media Impresa?

Criteri Esclusione

Motivi legati a condanne penali

Nome Criterio	Descrizione
Partecipazione ad organizzazione criminale ID: 005eb9ed-1347-4ca3-bb29-9bc0db64e1ab	Partecipazione a un'organizzazione criminale, come definita all'articolo 2 della Decisione quadro 2008/841/GAI del Consiglio, del 24 ottobre 2008, sulla lotta alla criminalità organizzata Partecipazione ad un'organizzazione criminale - Decreto legislativo 31 marzo 2023, n. 36 - art. 94 co. 1 lett. a) L'operatore economico ovvero uno dei soggetti di cui all'articolo 94 co. 3 del Decreto legislativo 36 del 31 marzo 2023 sono stati condannati con sentenza definitiva o decreto penale di condanna divenuto irrevocabile per il motivo indicato sopra?
Corruzione ID: c27b7c4e-c837-4529-b867-ed55ce639db5	Corruzione, come definita nell'articolo 3 della convenzione sulla lotta alla corruzione che coinvolge funzionari delle Comunità europee o funzionari degli Stati membri dell'Unione europea, GU C 195 del 25.6.1997 e all'articolo 2, paragrafo 1, della decisione quadro del Consiglio 2003/568 / GAI del 22 luglio 2003 sulla lotta alla corruzione nel settore privato (GU L 192 del 31.7.2003). Questo motivo di esclusione include anche la corruzione come definita nel diritto nazionale dell'amministrazione aggiudicatrice (ente aggiudicatore) o dell'operatore economico Corruzione - Decreto legislativo 31 marzo 2023, n. 36 - art. 94 co. 1 lett. b) L'operatore economico ovvero uno dei soggetti di cui all'articolo 94 co. 3 del Decreto legislativo 36 del 31 marzo 2023 sono stati condannati con sentenza definitiva o decreto penale di condanna divenuto irrevocabile per il motivo indicato sopra?
Frode ID: 297d2323-3ede-424e-94bc-a91561e6f320	Frode ai sensi dell'articolo 1 della Convenzione sulla tutela degli interessi finanziari delle Comunità europee (GU C 316 del 27.11.1995) Frode - Decreto legislativo 31 marzo 2023, n. 36 - art. 94 co. 1 lett. d) L'operatore economico ovvero uno dei soggetti di cui all'articolo 94 co. 3 del Decreto legislativo 36 del 31 marzo 2023 sono stati condannati con sentenza definitiva o decreto penale di condanna divenuto irrevocabile per il motivo indicato sopra?

Nome Criterio	Descrizione
Reati terroristici o reati connessi alle attività terroristiche ID: d486fb70-86b3-4e75-97f2-0d71b5697c7d	Reati di terrorismo o reati collegati ad attività terroristiche, quali definiti negli articoli 1 e 3 della decisione quadro del Consiglio, del 13 giugno 2002, sulla lotta al terrorismo (GU L 164 del 22.6.2002). Questo motivo di esclusione include anche l'incitamento, il favoreggiamento o il tentativo di commettere un reato, di cui all'articolo 4 di tale decisione quadro Reati terroristici o reati connessi alle attività terroristiche - Decreto legislativo 31 marzo 2023, n. 36 - art. 94 co. 1 lett. e) L'operatore economico ovvero uno dei soggetti di cui all'articolo 94 co. 3 del Decreto legislativo 36 del 31 marzo 2023 sono stati condannati con sentenza definitiva o decreto penale di condanna divenuto irrevocabile per il motivo indicato sopra?

Nome Criterio	Descrizione
Riciclaggio di proventi di attività criminose o finanziamento del terrorismo ID: 47112079-6fec-47a3-988f-e561668c3aef	Riciclaggio di denaro o finanziamento del terrorismo, come definito all'articolo 2 della direttiva 2011/36 / UE del Parlamento europeo e del Consiglio, del 5 aprile 2011, sulla prevenzione e la lotta alla tratta di esseri umani e sulla protezione delle sue vittime, e che sostituisce la decisione quadro del Consiglio 2002 / 629 / GAI (GU L 101 del 15.4.2011) Riciclaggio di proventi di attività criminose o finanziamento del terrorismo - Decreto legislativo 31 marzo 2023, n. 36 - art. 94 co. 1 lett. f) L'operatore economico ovvero uno dei soggetti di cui all'articolo 94 co. 3 del Decreto legislativo 36 del 31 marzo 2023 sono stati condannati con sentenza definitiva o decreto penale di condanna divenuto irrevocabile per il motivo indicato sopra?

Nome Criterio	Descrizione
Lavoro minorile e altre forme di tratta di esseri umani ID: d789d01a-fe03-4ccd-9898-73f9cfa080d1	Lavoro minorile e altre forme di tratta di esseri umani, come definito all'articolo 2 della direttiva 2011/36 / UE del Parlamento europeo e del Consiglio, del 5 aprile 2011, sulla prevenzione e la lotta alla tratta di esseri umani e sulla protezione delle sue vittime, e che sostituisce la decisione quadro del Consiglio 2002 / 629 / GAI (GU L 101 del 15.4.2011) Sfruttamento del lavoro minorile e altre forme di tratta di esseri umani - Decreto legislativo 31 marzo 2023, n. 36 – art. 94 co. 1, lett. g) L'operatore economico ovvero uno dei soggetti di cui all'articolo 94 co. 3 del Decreto legislativo 36 del 31 marzo 2023 sono stati condannati con sentenza definitiva o decreto penale di condanna divenuto irrevocabile per il motivo indicato sopra?

Motivi legati al pagamento di imposte e contributi previdenziali

Nome Criterio	Descrizione
Pagamento di imposte ID: b61bbeb7-690e-4a40-bc68-d6d4ecfaa3d4	L'operatore economico ha violato i suoi obblighi relativi al pagamento delle tasse, sia nel paese in cui è stabilito che nello Stato membro dell'amministrazione aggiudicatrice o dell'ente aggiudicatore, se diverso dal paese di stabilimento? Pagamento di Tasse - Decreto legislativo 31 marzo 2023, n. 36 - art. 94 co. 6 e art. 95 co. 2

Nome Criterio	Descrizione
Pagamento di contributi previdenziali ID: 7d85e333-bbab-49c0-be8d-c36d71a72f5e	L'operatore economico ha violato i suoi obblighi relativi al pagamento dei contributi previdenziali, sia nel paese in cui è stabilito che nello Stato membro dell'amministrazione aggiudicatrice o dell'ente aggiudicatore se diverso dal paese di stabilimento?
	Pagamento di Contributi Previdenziali - Decreto legislativo 31 marzo 2023, n. 36 - art. 94 co. 6 e art. 95 co. 2

Motivi legati al diritto ambientale, sociale e del lavoro

Nome Criterio	Descrizione
Violazione di obblighi in materia di diritto ambientale ID: a80ddb62-d25b-4e4e-ae22-3968460dc0a9	L'operatore economico, a sua conoscenza, ha violato i suoi obblighi in materia di diritto ambientale? Come indicato ai fini del presente appalto nel diritto nazionale, nell'avviso pertinente o nei documenti di gara o nell'articolo 18, paragrafo 2, della direttiva 2014/24/UE
	Violazione di obblighi in materia di diritto ambientale - Decreto legislativo 31 marzo 2023, n. 36 – art. 95 co. 1 lett. a)

Nome Criterio	Descrizione
Violazione di obblighi in materia di diritto sociale ID: a261a395-ed17-4939-9c75-b9ff1109ca6e	L'operatore economico, a sua conoscenza, ha violato i suoi obblighi nel campo del diritto sociale? Come indicato ai fini del presente appalto nel diritto nazionale, nell'avviso pertinente o nei documenti di gara o nell'articolo 18, paragrafo 2, della direttiva 2014/24/UE
	Violazione di obblighi in materia di diritto sociale - Decreto legislativo 31 marzo 2023, n. 36 – art. 95 co. 1 lett. a)

Nome Criterio	Descrizione
Violazione di obblighi in materia di diritto del lavoro ID: a34b70d6-c43d-4726-9a88-8e2b438424bf	L'operatore economico, a sua conoscenza, ha violato i suoi obblighi in materia di diritto del lavoro? Come indicato ai fini del presente appalto nel diritto nazionale, nell'avviso pertinente o nei documenti di gara o nell'articolo 18, paragrafo 2, della direttiva 2014/24/UE
	Violazione di obblighi in materia di diritto del lavoro e di salute e sicurezza sul lavoro - Decreto legislativo 31 marzo 2023, n. 36 – art. 95 co. 1 lett. a)

Motivi legati all'attività economica

Nome Criterio	Descrizione
Fallimento	Liquidazione giudiziale
ID: d3732c09-7d62-4edc-a172-241da6636e7c	
	Decreto legislativo 31 marzo 2023, n. 36 – art. 94 co. 5 lett. d) Liquidazione giudiziale - L'operatore economico è stato sottoposto a liquidazione giudiziale o è in corso un procedimento per la dichiarazione di liquidazione giudiziale?

Nome Criterio	Descrizione
Liquidazione coatta	Liquidazione coatta
ID: 396f288a-e267-4c20-851a-ed4f7498f137	
	Decreto legislativo 31 marzo 2023, n. 36 – art. 94 co. 5 lett. d) Liquidazione coatta - L'operatore economico è oggetto di un provvedimento di liquidazione coatta o è in corso una procedura per l'emanazione di tale provvedimento?

Nome Criterio	Descrizione
Concordato preventivo con i creditori	Concordato preventivo con i creditori
ID: 68918c7a-f5bc-4a1a-a62f-ad8983600d48	
	Decreto legislativo 31 marzo 2023, n. 36 – art. 94 co. 5 lett. d) L'operatore economico è stato ammesso al concordato preventivo o è in corso una procedura per l'ammissione?

Motivi legati alla cattiva condotta

Nome Criterio	Descrizione
Gravi illeciti professionali	L'operatore economico si è reso colpevole di gravi illeciti professionali? Vedere, ove pertinente, le definizioni nel diritto nazionale, l'avviso o bando pertinente o i documenti di gara.
ID: 514d3fde-1e3e-4dcd-b02a-9f984d5bbda3	
	Gravi illeciti professionali - Decreto legislativo 31 marzo 2023, n. 36 – art. 95 co. 1 lett. e) e art. 98 co. 3 lett. d) e) f) g) h)

Nome Criterio	Descrizione
Accordi con altri operatori economici intesi a falsare la concorrenza	L'operatore economico ha sottoscritto accordi con altri operatori economici intesi a falsare la concorrenza?
ID: 56d13e3d-76e8-4f23-8af6-13e60a2ee356	
	Decreto legislativo 31 marzo 2023, n. 36 – art. 98 co. 3 lett. a)

Motivi legati al conflitto di interesse

Nome Criterio	Descrizione
Conflitto di interessi legato alla partecipazione alla procedura di appalto ID: b1b5ac18-f393-4280-9659-1367943c1a2e	L'operatore economico è a conoscenza di conflitti di interesse come indicato nella legislazione nazionale, nell'avviso pertinente o nei documenti di gara dovuti alla sua partecipazione alla procedura di appalto? Conflitto di interessi legato alla partecipazione alla procedura di appalto - Decreto legislativo 31 marzo 2023, n. 36 – art. 95 co. 1 lett. b)
Partecipazione diretta o indiretta alla preparazione della procedura di appalto ID: 61874050-5130-4f1c-a174-720939c7b483	L'operatore economico o un'impresa a lui collegata ha fornito consulenza all'amministrazione aggiudicatrice o all'ente aggiudicatore o ha altrimenti partecipato alla preparazione della procedura di appalto? Partecipazione diretta o indiretta alla preparazione della procedura di appalto - Decreto legislativo 31 marzo 2023, n. 36 – art. 95 co. 1 lett. c)

Motivi legati alla risoluzione anticipata

Nome Criterio	Descrizione
Cessazione anticipata, risarcimento danni o altre sanzioni comparabili ID: 3293e92b-7f3e-42f1-bee6-a7641bb04251	L'operatore economico ha già avuto esperienza di cessazione anticipata di un precedente contratto di appalto pubblico, di un precedente contratto di appalto con un ente aggiudicatore o di un precedente contratto di concessione, oppure di imposizione di un risarcimento danni o altre sanzioni comparabili in relazione a tale precedente contratto di appalto? Carenze nell'esecuzione di un precedente contratto - Cessazione anticipata, risarcimento danni o altre sanzioni comparabili - Decreto legislativo 31 marzo 2023, n. 36 – art. 98 co. 3 lett c)

Motivi legati a false dichiarazioni

Nome Criterio	Descrizione
Influenza indebita nel processo decisionale, vantaggi indebiti derivanti da informazioni riservate ID: 696a75b2-6107-428f-8b74-82affb67e184	L'operatore economico può confermare che non si è reso gravemente colpevole di false dichiarazioni nel fornire le informazioni richieste per verificare l'assenza di motivi di esclusione o il rispetto dei criteri di selezione, non ha omesso di fornire tali informazioni, è stato in grado di presentare senza indugio i documenti giustificativi richiesti dall'amministrazione aggiudicatrice o dall'ente aggiudicatore e non si è impegnato a influenzare indebitamente il processo decisionale dell'amministrazione aggiudicatrice o dell'ente aggiudicatore, a ottenere informazioni riservate che possono conferirgli vantaggi indebiti nella procedura di appalto o a fornire per negligenza informazioni fuorvianti che possono avere un'influenza significativa sulle decisioni riguardanti l'esclusione, la selezione o l'aggiudicazione? False dichiarazioni - Decreto legislativo 31 marzo 2023, n. 36 – art. 94 co. 5 lett. e) ed f) e art. 98 co. 3 lett. b)

Nome Criterio	Descrizione
Motivi di esclusione previsti esclusivamente dalla legislazione nazionale	Si applicano motivi di esclusione previsti esclusivamente dalla legislazione nazionale, specificati nell'avviso o bando pertinente o nei documenti di gara?
ID: 63adb07d-db1b-4ef0-a14e-a99785cf8cf6	In riferimento alla normativa Italiana vigente: Altri motivi di esclusione eventualmente previsti dalla legislazione nazionale dello Stato membro dell'amministrazione aggiudicatrice o dell'ente aggiudicatore. Si applicano motivi di esclusione previsti esclusivamente dalla legislazione nazionale, specificati nell'avviso o bando pertinente o nei documenti di gara?

Criteri Selezione

Adeguatezza-I

Nome Criterio	Descrizione
Iscrizione in un registro professionale pertinente ID: 6ee55a59-6adb-4c3a-b89f-e62a7ad7be7f	È iscritto nei registri professionali pertinenti tenuti nello Stato membro di stabilimento come indicato nell'allegato XI della direttiva 2014/24/UE; gli operatori economici di taluni Stati membri potrebbero dover soddisfare altri requisiti previsti nello stesso allegato. Iscrizione in albi e registri professionali - art. 100, co. 3 d.lgs. n. 36/2023.

Nome Criterio	Descrizione
Iscrizione in un registro commerciale ID: 87b3fa26-3549-4f92-b8e0-3fd8f04bf5c7	È iscritto nei registri commerciali tenuti nello Stato membro di stabilimento come indicato nell'allegato XI della direttiva 2014/24/UE; gli operatori economici di taluni Stati membri potrebbero dover soddisfare altri requisiti previsti nello stesso allegato. Iscrizioni nel registro delle imprese che svolgono attività commerciale - art. 100, co. 3 d.lgs. n. 36/2023.

Referenze

Nome Criterio	Descrizione
Per gli appalti di servizi: prestazione di servizi del tipo specificato ID: 5e506c16-26ab-4e32-bb78-b27f87dc0565	Unicamente per gli appalti pubblici di servizi: Durante il periodo di riferimento l'operatore economico ha prestato i seguenti principali servizi del tipo specificato. Le amministrazioni aggiudicatrici possono richiedere fino a tre anni e ammettere un'esperienza che risale agli ultimi dieci anni. Art. 100 co. 1, lett. c) e co. 11 d.lgs. 36/2023

Procedura negoziata riservata a Cooperative Sociali di tipo B ai sensi dell'art. 61 del D.Lgs 36/2023, per l'affidamento del servizio di gestione degli archivi dell'Azienda ULSS n.7 Pedemontana

Gara n. AULSS7_2025_00087

CIG:

Il sottoscritto _____, nato il _____ a, _____ (Prov. _____), residente a _____ (Prov. _____), Via _____, in qualità di _____ dell'impresa _____, con sede legale in _____ (Prov. _____) CAP _____ Via _____, con sede amministrativa in _____ (Prov. _____) CAP _____, Via _____, con codice fiscale n. _____ con partita IVA _____, telefono n. _____ fax n. _____ posta elettronica certificata _____ soggetto che partecipa alla gara in qualità di _____

OFFRE

Descrizione servizio	quantità (in mesi)	Prezzo Unitario (€/mese) offerto in cifre (IVA esclusa)	IMPORTO per 24 mesi in cifre (IVA esclusa)	IMPORTO per 24 mesi in lettere (IVA esclusa)
servizio di gestione degli archivi dell'Azienda ULSS n.7 Pedemontana	24	€	€	€

A) Subtotale offerto	€	di cui per oneri della sicurezza (art. 91, comma 5 D.Lgs. 36/2023) <u>Da indicare a pena di esclusione ai sensi dell'art. 108 co 9 del D.Lgs 36/2023</u>	€
		di cui costi del personale (art. 41, comma 14 D.Lgs. 36/2023) <u>Da indicare a pena di esclusione ai sensi dell'art. 108 co 9 del D.Lgs 36/2023</u>	€

B) Oneri DUVRI non ribassabili	€ 1.630,00		
(A+B) Totale complessivo OFFERTO	€	BASE ASTA NON SUPERABILE € 199.630,00	

Aliquota IVA APPLICATA	%
------------------------	---

DICHIARA inoltre

di mantenere valida e vincolata la propria offerta per un periodo di almeno 180 giorni dalla data di presentazione della medesima e di essere disponibile, su semplice richiesta dell'Azienda ULSS n. 7, a prorogarla per ulteriori 180 giorni

Si dichiara altresì: (allegare quanto richiesto):

1) Scomposizione dell'offerta economica secondo il modello sotto ripotato:

Voci di costo	Valore voce di costo Euro
Costi del personale***	
Costi interni per la sicurezza	
Utile d'impresa	
ecc. (specificare)	
ecc. (specificare)	
Totale Prezzo offerto	€ -

Si chiede di compilare la suddetta tabella, indicando il valore e l'incidenza percentuale delle seguenti voci di costo, compreso l'utile d'impresa, sul prezzo offerto:

- costo materia prima;
- costo del personale;
- costo carburante;
- spese generali;
- altri costi (specificare);
- costi interni per la sicurezza;
- utile di impresa.

Con riferimento ai costi del personale devono essere specificati il monte ore del personale, tenendo conto anche delle ore mediantemente non lavorate (malattia, ferie, ecc), nonché tipologia, qualifica, tempo di impiego e CCNL.

*** in apposito **allegato A** indicare il costo del lavoro per ciascuna figura professionale con dettaglio del CCNL applicato

Timbro e firma del Legale Rappresentante

Data ____/____/____

indicare il costo del lavoro per ciascuna figura professionale con dettaglio del CCNL applicato

FIGURA PROFESSIONALE	CCNL APPLICATO	CATEGORIA CCNL	COSTO ORARIO TABELLA MINISTERIALE	COSTO ORARIO DITTA	COSTO ANNUALE	NOTE ESPLICATIVE SCOSTAMENTO RISPETTO A TABELLA MINISTERIALE
1)						
2)						
3)						



MODALITÀ TECNICHE DI UTILIZZO

Data pubblicazione: **29 novembre 2024**

INDICE

1. INTRODUZIONE	3
1.1. OBIETTIVO E CAMPO DI APPLICAZIONE	3
1.2. VERSIONI	3
2. SINTEL	3
3. GUIDE E MANUALI.....	5
4. DOTAZIONE INFORMATICA	6
5. POSTA ELETTRONICA CERTIFICATA (PEC).....	6
6. REGISTRAZIONE AI SERVIZI DELL'AZIENDA REGIONALE PER L'INNOVAZIONE E GLI ACQUISTI S.P.A.....	7
6.1. REGISTRAZIONE A SINTEL	8
6.2. DOCUMENTO RIEPILOGATIVO DEI DATI DELLA REGISTRAZIONE.....	9
6.3. REGISTRAZIONE A SINTEL PER LIBERI PROFESSIONISTI.....	9
6.4. REGISTRAZIONE A SINTEL PER LA PARTECIPAZIONE IN FORMA AGGREGATA.....	9
6.5. REGISTRAZIONE A SINTEL PER GLI OPERATORI ECONOMICI STRANIERI.....	10
7. FORMA E SOTTOSCRIZIONE DEI DOCUMENTI	10
7.1. FIRMA DIGITALE	11
7.2. MARCATURA TEMPORALE	11
8. COMUNICAZIONI DELLA PROCEDURA	12
9. PREDISPOSIZIONE ED INVIO DELL'OFFERTA.....	12
9.1. DOCUMENTO D'OFFERTA	13
9.2. DIMENSIONI MASSIME DEI FILE CARICATI (UPLOAD)	14
9.3. HASH.....	14
10. CONTATTI.....	15

1. Introduzione

1.1. Obiettivo e campo di applicazione

Il presente documento ha l'obiettivo di descrivere le modalità tecniche di utilizzo della piattaforma di e-procurement di Regione Lombardia, Sintel, con particolare riferimento alla partecipazione alle procedure di gara, oltre a definire il quadro normativo rilevante. Se non diversamente stabilito nella lex specialis delle singole procedure di gara, il presente documento è da considerarsi parte integrante della documentazione di ogni procedura gestita in Sintel.

Al fine di inviare un'offerta in modo completo e tempestivo, evitando i rischi connessi agli aspetti tecnico-procedurali, si raccomanda gli operatori economici di:

- leggere attentamente i successivi capitoli prima di avviare l'operatività in Sintel;
- eseguire tutte le attività necessarie per la registrazione, l'iscrizione a EFT e l'invio dell'offerta descritte nei successivi capitoli, con congruo anticipo rispetto al termine ultimo per la presentazione delle offerte (visualizzabile nell'interfaccia "Dettaglio" della presente procedura in Sintel);

1.2. Versioni

Versione Piattaforma e-Procurement utilizzata per la stesura del manuale: R5.57.2.0

Versione IdPC utilizzata per la stesura del manuale: 24.0.02

2. SINTEL

La Regione Lombardia, a seguito degli interventi volti alla Razionalizzazione degli Acquisti nella Pubblica Amministrazione (L. 296/2006), ha messo a disposizione di tutti gli Enti di Pubblica Amministrazione abilitati la piattaforma telematica di e-procurement Sintel. Le procedure di gara gestite con Sintel sono condotte mediante l'ausilio di sistemi informatici e l'utilizzazione di modalità di comunicazione in forma elettronica, ai sensi:

- del D.Lgs. 50/2016 c.d. "Nuovo Codice Appalti" in virtù dell'adeguamento della piattaforma a tale nuova normativa. Tale adeguamento avverrà con modalità progressive e nelle tempistiche necessarie al rilascio tecnico degli interventi sulla piattaforma SINTEL (gli interventi operati sono indicati sul portale istituzionale di ARIA S.p.A.);
- D.G.R. n. IX/1530 di Regione Lombardia del 6/4/2011, Allegato A, "Determinazioni per il funzionamento e l'uso della piattaforma regionale per l'E-procurement denominata sistema di intermediazione telematica (Sintel) di Regione Lombardia (ART. 1, C. 6-bis, L. 33/2007) e del relativo elenco fornitori telematico".

Le soluzioni tecniche e le procedure di funzionamento di Sintel assicurano il rispetto delle norme sopra richiamate, nonché delle disposizioni relative alle firme digitali ed alla marcatura temporale:

- Direttiva 1999/93/CE, "Relativa ad un quadro comunitario per le firme elettroniche", così come recepita dalla legislazione nazionale e dai relativi regolamenti applicativi;

- D.P.C.M. 30 marzo 2009, “Regole tecniche in materia di generazione, apposizione e verifica delle firme digitali e validazione temporale dei documenti informatici”;
- D.P.C.M. 22 Febbraio 2013, “Regole tecniche in materia di generazione, apposizione e verifica delle firme elettroniche, avanzate, qualificate e digitali”.

La piattaforma Sintel assicura la segretezza delle offerte, impedisce di operare variazioni sui documenti inviati, garantisce l’attestazione e la tracciabilità di ogni operazione compiuta sulla piattaforma e l’inalterabilità delle registrazioni di sistema (log), quali rappresentazioni informatiche degli atti e delle operazioni compiute valide e rilevanti ai sensi di legge.

Ogni operazione effettuata attraverso la piattaforma:

- è memorizzata nelle registrazioni di sistema, quale strumento con funzioni di attestazione e tracciabilità di ogni attività e/o azione compiuta in Sintel;
- si intende compiuta nell’ora e nel giorno risultante dalle registrazioni di sistema.

Il tempo di Sintel è sincronizzato sull’ora italiana riferita alla scala di tempo UTC (IEN), di cui al D.M. 30 novembre 1993, n. 591.

Le registrazioni di sistema relative ai collegamenti effettuati sulla piattaforma Sintel e alle relative operazioni eseguite nell’ambito della partecipazione alla presente procedura sono conservate in Sintel e fanno piena prova nei confronti degli utenti, Tali registrazioni di sistema hanno carattere riservato e non saranno divulgate a terzi, salvo ordine del giudice o in caso di legittima richiesta di accesso agli atti, ai sensi della L. 241/1990. Le registrazioni di sistema sono effettuate ed archiviate, anche digitalmente, in conformità a quanto previsto dall’articolo 43 del D. Lgs. 82/2005 “Codice dell’Amministrazione Digitale” e ss.mm.ii. e, in generale, dalla normativa vigente in materia di conservazione ed archiviazione dei documenti informatici.

Le operazioni effettuate su Sintel sono riferite ai concorrenti sulla base delle chiavi di accesso rilasciate ai concorrenti ai sensi degli articolo 1, comma 1, lettera b), e 8 del D. Lgs. 82/2005 “Codice dell’Amministrazione Digitale” e ss.mm.ii. I concorrenti, con la partecipazione alla procedura, accettano e riconoscono che tali registrazioni costituiscono piena prova dei fatti e delle circostanze da queste rappresentate con riferimento alle operazioni effettuate su Sintel.

L’Azienda Regionale per l’Innovazione e per gli Acquisti S.p.A. (in seguito “ARIA S.p.A.”) è “Gestore del sistema”, e, tra l’altro, ha il compito di: (i) gestire i servizi di conduzione tecnica e delle applicazioni informatiche necessarie al funzionamento di Sintel; (ii) curare tutti gli adempimenti inerenti le procedure di registrazione e l’utilizzo di Sintel; (iii) controllare i principali parametri di funzionamento di Sintel stesso, segnalando eventuali anomalie del medesimo.

Quale responsabile del trattamento dei dati personali ai sensi dell’art. 29 del D. Lgs. 196/2003 “Codice In Materia Di Protezione Dei Dati Personali” e ss.mm.ii, il Gestore del sistema cura l’adozione di tutte le misure previste dal D. Lgs. 196/2003 e ss.mm.ii. medesimo ed è, altresì, incaricato della conservazione delle registrazioni del sistema e della documentazione di gara ai sensi dell’Art.16, comma 3 della D.G.R. 6 aprile 2011 n. IX/1530.

La documentazione di gara viene archiviata da ARIA S.p.A. in qualità di Gestore del sistema, ma la conservazione della stessa è demandata ed è di responsabilità della stazione appaltante, ai sensi dell’Art.16, comma 3 della D.G.R. 6 aprile 2011 n. IX/1530. Il Gestore del sistema è, inoltre, responsabile della sicurezza informativa, logica e fisica di Sintel stesso e riveste il ruolo di responsabile della sicurezza e del trattamento dei dati ai sensi della disciplina che regola la materia, nonché dell’adozione di tutte le misure stabilite dal D. Lgs. 196/2003 “Codice In Materia Di Protezione Dei Dati Personali” e ss.mm.ii. in materia di protezione dei dati personali.

La piattaforma è costituita da complesse infrastrutture tecnologiche, quali sistemi di trasmissione ed elaborazione dati ed è stata realizzata sulla base dei migliori standard tecnologici e procedurali ad oggi presenti nello stato della tecnica. In ogni caso, non si possono escludere anomalie o malfunzionamenti di Sintel: in tale caso, la stazione appaltante si riserva di adottare tutte le misure necessarie per garantire la regolarità della procedura, ivi compresa la sospensione e la non aggiudicazione della stessa.

In ogni caso, i concorrenti esonerano la stazione appaltante e ARIA S.p.A., anche in qualità di Gestore del sistema, da qualsiasi responsabilità relativa a malfunzionamenti, difetti o vizi di Sintel, fatti salvi i limiti inderogabili previsti dalla legge; infatti, salvo il caso di dolo o colpa grave, ARIA S.p.A. non potrà essere in alcun caso ritenuta responsabile per qualunque genere di danno, diretto o indiretto, che dovessero subire gli operatori economici registrati, i concorrenti o, comunque, ogni altro utente di Sintel, e i terzi a causa o, comunque, in connessione con l'accesso, l'utilizzo, il mancato utilizzo, il funzionamento o il mancato funzionamento di Sintel.

I concorrenti sono consapevoli del fatto che qualsivoglia loro intervento avente come fine e/o effetto quello di turbare, alterare, sospendere o impedire indebitamente il normale funzionamento di Sintel, oltre a comportare le eventuali responsabilità civili e penali previste dalla legge, può determinare la revoca della registrazione a Sintel, di cui oltre, l'impossibilità di partecipare alla procedura di gara e/o, comunque, l'esclusione dalla medesima.

ARIA S.p.A. si riserva di segnalare qualsiasi fatto rilevante all'Autorità Giudiziaria e/o all'Autorità per la Vigilanza sui Contratti Pubblici per gli opportuni provvedimenti di competenza. I concorrenti si impegnano a manlevare e tenere indenne la stazione appaltante ed ARIA S.p.A., anche nella sua qualità di Gestore del sistema, risarcendo qualunque costo, danno, pregiudizio ed onere (ivi comprese le spese legali) che dovesse essere sofferto da questi ultimi a causa di un utilizzo scorretto o improprio di Sintel e, comunque, a causa di qualsiasi violazione della normativa vigente e della disciplina della presente procedura.

Con l'utilizzo di Sintel i concorrenti e la stazione appaltante esonerano ARIA S.p.A. da ogni responsabilità relativa a qualsivoglia malfunzionamento o difetto relativo ai servizi di connettività necessari a raggiungere Sintel, attraverso la rete pubblica di telecomunicazioni. Ove possibile ARIA S.p.A. comunicherà anticipatamente agli utenti registrati a Sintel gli interventi di manutenzione su Sintel. Gli utenti di Sintel, in ogni caso, prendono atto ed accettano che l'accesso a Sintel utilizzato per la presente procedura potrà essere sospeso o limitato per l'effettuazione di interventi tecnici volti a ripristinarne o migliorarne il funzionamento o la sicurezza.

3. Guide e manuali

L'uso della piattaforma Sintel è disciplinato, oltre che dal presente documento, dai "manuali", e dalla D.G.R. n. IX/1530 di Regione Lombardia del 6/4/2011, Allegato A, "Determinazioni per il funzionamento e l'uso della piattaforma regionale per l'e-procurement denominata sistema di intermediazione telematica (Sintel) di Regione Lombardia (Art. 1, c. 6-bis, L. 33/2007) e del relativo elenco fornitori telematico".

Questi documenti sono scaricabili dal sito www.ariaspa.it ([Home > Bandi e Convenzioni > E-procurement > Strumenti di Supporto > Guide e manuali](#)).

Nel caso di contrasto o incompatibilità tra le disposizioni di cui ai manuali e la documentazione di gara, prevale quanto disposto da quest'ultima.

4. Dotazione informatica

Al fine di poter partecipare alla presente procedura, l'operatore economico deve essere dotato della necessaria strumentazione tecnica ed informatica (software ed hardware) dei collegamenti alle linee di telecomunicazione necessari per il collegamento alla rete Internet, di una firma elettronica qualificata – o digitale – in corso di validità rilasciata da un prestatore di servizi fiduciari qualificati a norma del regolamento (UE) n. 910/2014 del Parlamento Europeo e del Consiglio, del 23 luglio 2014 (eIDAS), ovvero, in Italia, i certificatori qualificati per la fornitura di servizi fiduciari qualificati ai sensi dell'articolo 29 del D. Lgs. 7 marzo 2005, n. 82 e ss.mm.ii. (CAD – Codice di Amministrazione Digitale).

L'accesso alla piattaforma Sintel è possibile utilizzando un sistema dotato dei seguenti requisiti minimi:

- dimensioni dello schermo 15 pollici e risoluzione minima 1280x720;
- accesso Internet con una velocità di 1 Mb/sec;
- supporto alla cifratura TLS-1.2.

Per la navigazione i seguenti browser risultano essere compatibili con la piattaforma Sintel e con il Negozio Elettronico in tutte le rispettive funzionalità:

- Microsoft Edge;
- Mozilla Firefox 10 e superiori;
- Google Chrome.

E' possibile l'utilizzo di browser diversi da quelli elencati, per i quali non è garantita l'effettiva compatibilità con la piattaforma. Per un utilizzo ottimale si raccomanda comunque l'impiego di Mozilla Firefox 10 e superiori.

ATTENZIONE: Si ricorda che ai fini dell'espletamento di tutti i passaggi relativi alle procedure di gara è necessario dotarsi di programmi per l'apposizione e la lettura della firma digitale, quali Dike e Digital Sign. L'acquisto, l'installazione e la configurazione dell'hardware e del software restano ad esclusivo carico degli utenti finali della piattaforma Sintel.

NOTA: Se si intende utilizzare il sistema di autenticazione SPID (Sistema Pubblico di Identità) è necessario avere a disposizione un cellulare per poter ricevere il codice "usa e getta" da utilizzare come password temporanea.

Se si intende utilizzare invece il sistema di autenticazione con Carta Nazionale dei Servizi (CNS) è necessario avere a disposizione il PIN associato alla carta.

Se si intende utilizzare il sistema di autenticazione Carta d'Identità Elettronica (CIE) è necessario avere a disposizione il PIN associato alla carta e un cellulare abilitato con NFC per leggere la carta e ricevere il codice OTP da usare come password temporanea.

5. Posta elettronica certificata (PEC)

La piattaforma Sintel comunica con gli utenti registrati attraverso Posta Elettronica Certificata (di seguito "PEC") per tutte le comunicazioni afferenti alle procedure di gara inviate direttamente dalla casella di posta Sintel.

Si ricorda che l'Art. 16 del D.L. 185/2008, "Misure urgenti per il sostegno a famiglie, lavoro, occupazione e impresa e per ridisegnare in funzione anti-crisi il quadro strategico nazionale" introduce per gli operatori economici l'obbligo di dotarsi

di una casella PEC, da dichiarare alla propria Camera di Commercio; tale obbligo è ribadito dal D.L. 18 Ottobre 2012, n. 179, in merito alle modalità di comunicazione con la Pubblica Amministrazione.

Pertanto, in sede di registrazione (v. successivo paragrafo 6.1 Registrazione a SINTEL), tutte le imprese devono obbligatoriamente indicare un indirizzo di Posta Elettronica Certificata (PEC) commerciale acquistata da un gestore autorizzato.

Il dominio GOV.IT è relativo al servizio di posta elettronica certificata fornito dal Governo Italiano per permettere ai cittadini di dialogare con le Pubbliche Amministrazioni. Tuttavia tali caselle PEC non possono essere utilizzate per inviare comunicazioni ad altri cittadini, Enti o associazioni. Si consiglia pertanto di inserire nel proprio profilo utente in piattaforma Sintel un indirizzo PEC differente.

6. Registrazione ai servizi dell'Azienda Regionale per l'Innovazione e gli Acquisti S.p.A.

Attraverso il sito www.ariaspa.it (Home >> e-Procurement >> Registrazione) è possibile accedere al form di registrazione che consente ad Enti pubblici ed operatori economici di usufruire dei servizi messi a disposizione da ARIA S.p.A., tra i quali la piattaforma Sintel. Prima della registrazione è però necessario autenticarsi attraverso uno dei sistemi di autenticazione proposti di seguito:

SPID (Sistema Pubblico di Identità Digitale)

Gli utenti italiani possono accedere al sistema di autenticazione/registrazione tramite credenziali SPID (Sistema Pubblico di Identità Digitale).

La prima registrazione con credenziali SPID prevede 4 step:

1. Nella sezione «Autenticazione con LA TUA IDENTITA' DIGITALE "PASSWORD UNICA"» cliccare su «Entra con SPID»;
2. Selezionare l'ID provider, inserire le credenziali SPID e confermare;
3. Selezionare il pulsante «NUOVA REGISTRAZIONE»;
4. Compilare le pagine del percorso di registrazione ai servizi di ARIA S.p.A..

Username e Password (IdPC -Identity Provider del Cittadino)

La registrazione prevede 2 step:

1. Nella sezione «Autenticazione con username e password» cliccare su «Entra con ID e password» e successivamente su «Registrazione a IDPC». Inserisci i dati richiesti e riceverai le credenziali di accesso direttamente nella casella di posta indicata.
2. Registrazione ad ARIA: Una volta ottenute le credenziali, ritorna nella pagina di accesso e completa il processo di registrazione (richiederà pochi minuti).

NOTA: L'effettivo recapito delle comunicazioni inviate dalla casella PEO di IdPC dipende dalle seguenti tipologie di caselle destinatarie utilizzate e indicate dall'utenza in fase di registrazione:

PEC: il canale di comunicazione funziona a condizione che la casella di posta PEC del destinatario sia configurata in modo da poter ricevere messaggi di posta ordinaria;

PEO: il canale di comunicazione funziona senza garanzie per il mittente che il messaggio sia stato effettivamente recapitato;

CEC PAC (Comunicazione Elettronica Certificata tra Pubblica Amministrazione e Cittadino): il canale di comunicazione NON funziona poiché le caselle CEC PAC sono a circuito chiuso, dedicate alle relazioni con la Pubblica Amministrazione che le ha rilasciate all'utenza.

CNS (Carta Nazionale dei Servizi)

Gli utenti italiani possono accedere al sistema di autenticazione/registrazione utilizzando la Carta Regionale dei Servizi (CRS) o la Carta Nazionale dei Servizi (CNS).

La prima registrazione con CRS/CNS prevede 3 step:

1. Nella sezione «Autenticazione con CARTA NAZIONALE DEI SERVIZI» cliccare su «Entra con CNS»
2. Autenticarsi con CNS (è necessario aver installato il Software CRS, aver inserito la Smartcard nel lettore e conoscere il relativo codice PIN)
3. Compilare le pagine del percorso di registrazione ai servizi di ARIA.

CIE (Carta d'Identità Elettronica)

Gli utenti italiani possono accedere al sistema di autenticazione/registrazione utilizzando la Carta d'Identità Elettronica (CIE).

La prima registrazione con CIE prevede i seguenti step:

1. Nella sezione «Accedi con la tua identità digitale» cliccare su «Entra con CIE»
2. «Entra con CIE» consente ai cittadini in possesso di una CIE di autenticarsi ai servizi online abilitati con diverse modalità:
 - “Desktop” – l'accesso al servizio avviene mediante un computer a cui è collegato un lettore di Smartcard contactless per la lettura della CIE (è necessario installare prima il “Software CIE”, posare la Smartcard sul lettore contactless e conoscere il relativo codice PIN).
 - “Desktop con smartphone” – l'accesso al servizio avviene da computer e per la lettura della CIE, in luogo del lettore di smart card contactless, l'utente utilizza il proprio smartphone dotato di interfaccia NFC e dell'app “Cie ID” (è necessario scansionare il QR code mostrato dal browser usando lo smartphone, conoscere il codice PIN della CIE che dovrà essere posata sullo smartphone per generare il codice OTP).
3. Compilare le pagine del percorso di registrazione ai servizi di ARIA.

6.1. Registrazione a SINTEL

Per poter presentare offerta e prendere parte alla procedura, ciascun operatore economico è tenuto ad eseguire preventivamente la Registrazione a Sintel così come disciplinato nei “Manuali”, accedendo al [portale di ARIA S.p.A.](#), nell'apposita sezione “Registrazione”.

La registrazione è del tutto gratuita, non comporta in capo all'operatore economico che la richiede l'obbligo di presentare l'offerta, né alcun altro onere o impegno. Salvo malfunzionamenti delle reti, dell'infrastruttura e delle tecnologie di comunicazione, la procedura di registrazione è automatica e avviene rapidamente. In ogni caso, ai fini del

rispetto dei termini previsti per l'invio delle offerte e, per prevenire eventuali malfunzionamenti, si consiglia di procedere alla registrazione con congruo anticipo, prima della presentazione dell'offerta.

L'utenza creata in sede di registrazione è necessaria per ogni successivo accesso alle fasi telematiche della procedura. L'utente è tenuto a non diffondere a terzi la chiave di accesso a mezzo della quale verrà identificato da Sintel.

Le chiavi di accesso sono strettamente personali e devono essere conservate con cura. Gli utenti sono tenuti a conservarle con la massima diligenza, a mantenerle segrete e riservate, a non divulgarle o comunque cederle a terzi e ad utilizzarle sotto la propria esclusiva responsabilità, ai sensi dell'Art. 3 della D.G.R. 6 aprile 2011 n. IX/1530.

L'operatore economico ottiene l'utenza attraverso il legale rappresentante, ovvero un procuratore (generale o speciale) abilitato a presentare offerta. L'operatore economico, con la registrazione e, comunque, con la presentazione dell'offerta, si obbliga a dare per valido l'operato compiuto dai titolari e/o utilizzatori delle utenze riconducibili all'interno di Sintel all'operatore economico medesimo; ogni azione da questi compiuta all'interno di Sintel si intenderà, pertanto, direttamente imputabile all'operatore economico registrato.

6.2. Documento riepilogativo dei dati della registrazione

Al termine del processo di registrazione, l'operatore economico deve firmare digitalmente il documento riepilogativo dei dati della registrazione (in formato .pdf).

È necessario cliccare su "Scarica .pdf", selezionare il percorso di salvataggio senza modificare il nome del file generato da Sintel. Si consiglia quindi di aprire il file utilizzando il software per la firma digitale e non altri programmi (Adobe Reader, Word, etc).

In generale, si raccomanda di non eseguire le seguenti operazioni: 1) effettuare il salvataggio in locale utilizzando "salva con nome" o "salva una copia"; 2) rinominare il file, neppure dopo averlo firmato; 3) qualsiasi operazione che possa modificare/alterare il contenuto o le proprietà del file originale. Una volta correttamente firmato, il file deve essere nuovamente caricato (upload) nel modulo di registrazione.

6.3. Registrazione a SINTEL per Liberi Professionisti

La registrazione ai servizi ARIA S.p.A. è possibile per tutti gli operatori economici, compresi i liberi professionisti operanti nell'ambito delle professioni regolamentate e non regolamentate, gli studi associati e altre società di professionisti.

Per queste tipologie di operatori economici, nel form di registrazione ai servizi e-procurement ARIA non è richiesto obbligatoriamente l'inserimento della partita IVA.

6.4. Registrazione a SINTEL per la partecipazione in forma aggregata

- a) Nel caso in cui un operatore economico intenda partecipare ad una procedura di gara nelle seguenti forme di aggregazione: consorzio stabile, rete di imprese, è necessario effettuare una nuova registrazione ad-hoc ai servizi e-procurement di ARIA S.p.A., selezionando attraverso il menu a tendina “Tipo di società” la voce appropriata.
- b) Nel caso in cui un operatore economico intenda partecipare ad una procedura di gara nelle seguenti forme di aggregazione: raggruppamento temporaneo di imprese, consorzio costituendo o altra forma finalizzata alla partecipazione ad una specifica procedura di scelta del contraente, è sufficiente la registrazione a Sintel della capogruppo / mandataria senza che sia necessaria la registrazione di tutti i soggetti facenti parte del raggruppamento. Si precisa che al momento di accedere all’interfaccia “Dettaglio” della procedura di gara d’interesse, prima di avviare il percorso guidato “Invia offerta”, è necessario utilizzare l’apposita funzionalità “Partecipazione in forma aggregata”, disponibile attraverso il menu di sinistra. Una volta creata la forma di partecipazione attraverso questa funzionalità, sarà possibile procedere all’invio dell’offerta, selezionando la forma di partecipazione.

6.5. Registrazione a SINTEL per gli Operatori Economici stranieri

La partecipazione alle procedure gestite attraverso la piattaforma Sintel è possibile anche per tutti i fornitori stranieri, sia che essi abbiano una sede operativa in Italia o meno. Il requisito è quello di munirsi di firma elettronica qualificata – o digitale – in corso di validità rilasciata da un prestatore di servizi fiduciari qualificati a norma del regolamento (UE) n. 910/2014 del Parlamento Europeo e del Consiglio, del 23 luglio 2014 (eIDAS), ovvero, in Italia, i certificatori qualificati per la fornitura di servizi fiduciari qualificati ai sensi dell’articolo 29 del D. Lgs. 7 marzo 2005, n. 82 e ss.mm.ii. (CAD – Codice di Amministrazione Digitale). La firma digitale dovrà inoltre essere conforme a quanto esplicitato nel paragrafo 7.1 - FIRMA DIGITALE del presente documento.

Il form di registrazione ai servizi e-procurement ARIA è disponibile in lingua inglese. Per approfondimenti circa le particolarità di questo tipo di registrazione, è possibile contattare il call center al numero +39-02.39.331.780 (assistenza in lingua italiana).

7. Forma e sottoscrizione dei documenti

Ogni documento relativo ad una procedura di gara Sintel deve essere presentato secondo le norme e le modalità di partecipazione sotto indicate, redatto in ogni sua parte in lingua italiana ed in conformità a quanto previsto dalla documentazione di gara.

Ogni documento elettronico (di seguito, per brevità, anche solo “file”) inviato dall’operatore economico nell’ambito della presentazione dell’offerta dovrà essere sottoscritto dal legale rappresentante dell’operatore economico con la firma digitale, nonché marcato temporalmente (se previsto dalla documentazione di gara).

Resta in ogni caso di esclusiva competenza e responsabilità dell’operatore economico verificare che la propria documentazione sia effettivamente e correttamente sottoscritta con firma digitale e marcata temporalmente. Per l’elenco dei certificatori accreditati e per maggiori informazioni sulla firma digitale, la marca temporale e la Posta Elettronica Certificata si può fare riferimento al sito dell’Agenzia per l’Italia Digitale www.agid.gov.it.

La stazione appaltante potrà procedere in qualsiasi momento a controlli e verifiche della veridicità e della completezza del contenuto delle dichiarazioni della documentazione presentate dai concorrenti, richiedendo l'esibizione di documenti originali e certificati attestanti quanto dichiarato dai concorrenti.

Si rammenta che, ai sensi degli artt. 75 e 76 del D.P.R. 445/2000, la falsa dichiarazione comporta sanzioni penali e costituisce causa d'esclusione dalla partecipazione alla procedura.

Qualora sia richiesto da Sintel ovvero qualora l'operatore economico preveda il caricamento di numerosi file utilizzando un formato di compressione – quale, a titolo esemplificativo e non esaustivo, in formato elettronico “.zip” ovvero “.rar” ovvero “.7z” ovvero equivalenti software di compressione dati – salvo diverse indicazioni nella documentazione di gara, tutti i singoli file in esso contenuti dovranno essere firmati digitalmente, mentre la cartella compressa stessa non dovrà essere firmata.

7.1. Firma digitale

In conformità alla normativa nazionale di riferimento, Sintel supporta firme digitali generate nel formato CAdeS (CMS Advanced Electronic Signatures, con algoritmo di cifratura SHA-256) BES. Questa tipologia di firma digitale è distinguibile dall'estensione del file che viene generato dopo l'apposizione della firma (.p7m).

Si precisa che Sintel accetta anche firme digitali di tipo PAdES (PDF Advanced Electronic Signature).

Le firme digitali gestite sono di tipo attached. Il documento originario oggetto di firma e il certificato di firma digitale risiedono all'interno in un unico file.

Nel caso di apposizione di firme multiple, Sintel gestisce firme in modalità “parallela” e in modalità “nidificata”.

Si precisa inoltre, che ai fini della sottoscrizione della documentazione di gara e dei documenti componenti le offerte, non è valida la Firma Elettronica (firma “debole”).

7.2. Marcatura temporale

La Marcatura Temporale è il risultato della procedura con cui si attribuisce ad uno o più documenti informatici un riferimento temporale opponibile ai terzi. Tale riferimento è richiesto dal legislatore (articoli 20 e 21 D.Lgs n. 82/2005 e articolo 37 del D.P.C.M. 30 marzo 2009 “Regole tecniche in materia di generazione, apposizione e verifica delle firme digitali e validazione temporale dei documenti informatici”), al fine di garantire la validità della firma digitale nel tempo e la conseguente opponibilità a terzi della medesima, a tutela dell'operatore economico.

È possibile marcare temporalmente i documenti utilizzando un kit per la firma digitale. I software di firma forniti, sia per la smart card che per il token usb, permettono di apporre firme digitali e marche temporali (che devono essere acquistate da una Certification Authority), anche attraverso un'unica operazione.

Sintel gestisce esclusivamente marcature temporali di tipo “attached”: il documento originario oggetto di marcatura temporale e la marca temporale devono quindi risiedere all'interno di un unico file, aggiungendo al nome del file firmato digitalmente l'estensione *.tsd.

Infine, si evidenzia che il Gestore del sistema, al fine di garantire opponibilità ai terzi della traccia delle operazioni svolte e dei file presenti in piattaforma provvede ad apporre firma digitale e marcatura temporale a tutti i log di Sintel.

ATTENZIONE: Se non richiesta obbligatoriamente dalla stazione appaltante nella documentazione di gara, per gli operatori economici è comunque possibile decidere di apporre la marcatura temporale sui documenti componenti la propria offerta, in questo caso la marcatura temporale costituisce ulteriore garanzia di opponibilità ai terzi dei documenti digitali, in qualsiasi momento successivo alla produzione degli stessi.

8. Comunicazioni della Procedura

Salvo diversamente indicato nella documentazione di gara, tutte le comunicazioni nell'ambito della procedura, avverranno di regola per via telematica, attraverso l'apposita funzionalità di Sintel denominata "Comunicazioni procedura", disponibile per l'operatore economico nell'interfaccia "Dettaglio" della procedura di gara.

L'operatore economico elegge dunque, quale domicilio principale per il ricevimento delle comunicazioni inerenti le procedure e, in generale, le attività svolte nell'ambito di Sintel l'apposita area riservata ad accesso sicuro "Comunicazioni procedura" e l'indirizzo di posta elettronica certificata (PEC) dichiarato dallo stesso al momento della registrazione (o successivamente con l'aggiornamento del profilo utente).

A tale fine, l'operatore economico si impegna a verificare costantemente e tenere sotto controllo la funzionalità "Comunicazioni procedura" all'interno di Sintel. Tutte le comunicazioni della procedura inviate attraverso Sintel da Enti pubblici ed operatori economici, sono inviate anche all'indirizzo PEC dichiarato dall'operatore economico al momento della registrazione.

Sintel utilizza per le comunicazioni una casella PEC, ai sensi dell'Art. 48 del D. Lgs. 82/2005, del D.P.R. 68/2005 e del D.P.R. 445/2000 e ss.mm.ii.. Il momento, data ed orario, di invio delle comunicazioni effettuate attraverso Sintel sono determinate dalle registrazioni di sistema (log).

In caso di R.T.I. costituendi e Consorzi ciascuna delle imprese che prendono parte al raggruppamento eleggono quale domicilio per il ricevimento delle comunicazioni relative alla procedura i recapiti appartenenti all'impresa mandataria.

9. Predisposizione ed invio dell'offerta

La predisposizione e l'invio dell'offerta avviene esclusivamente mediante l'apposita funzionalità "Invia" disponibile al termine della procedura di redazione, sottoscrizione e caricamento (upload) su Sintel della documentazione che compone l'offerta (percorso guidato "Invia Offerta").

Si ricorda che il semplice caricamento (upload) della documentazione di offerta su Sintel non comporta l'invio dell'offerta alla stazione appaltante. L'operatore economico dovrà verificare di avere completato tutti i passaggi richiesti da Sintel e procedere con la conferma e successivo invio dell'offerta. Sintel darà comunicazione all'operatore economico del corretto invio dell'offerta.

E' possibile per l'operatore economico sottomettere una nuova offerta (entro i termini per la presentazione delle offerte), tale nuova offerta annulla e sostituisce la precedente, che entra nello stato "sostituita" e non potrà essere quindi più consultata.

Alla scadenza del termine per la presentazione delle offerte, le offerte correttamente inviate non possono essere più ritirate e sono definitivamente acquisite dal Sintel, che le mantiene segrete e riservate fino all'inizio delle operazioni di apertura e verifica della documentazione da parte della stazione appaltante.

Tutta la documentazione allegata e le informazioni inserite in Sintel componenti l'offerta inviata dall'operatore economico sono mantenute segrete, riservate e conservate in appositi e distinti documenti informatici.

Sintel garantisce il rispetto della massima segretezza e riservatezza dell'offerta e dei documenti che la compongono, assicurando la provenienza e l'inalterabilità della stessa. In caso di RTI o Consorzio Ordinario l'offerta presentata determina la responsabilità solidale nei confronti dall'Amministrazione nonché nei confronti dei fornitori o dei subappaltatori (se concesso il subappalto).

ATTENZIONE: Si ricorda che la sessione di operatività della piattaforma Sintel consente un periodo di inattività pari al massimo a due ore consecutive. Pertanto se la sessione dovesse scadere senza che l'offerta sia stata inviata o salvata, le informazioni inserite nel percorso "Invia offerta" andranno perdute e dovranno dunque essere prodotte nuovamente in una successiva sessione in Sintel (ivi incluso il "documento d'offerta" di cui al successivo paragrafo 0). È sempre possibile completare un'offerta in un momento successivo rispetto a quando si è iniziata la compilazione, in questo caso è necessario utilizzare la funzionalità "Salva".

9.1. Documento d'offerta

Al quarto step del percorso guidato "Invio offerta", l'operatore economico deve firmare digitalmente il "Documento d'offerta" (in formato .pdf).

Il documento d'offerta rappresenta un elemento essenziale dell'offerta, in quanto è l'unico documento in cui vengono sottoscritte tutte le dichiarazioni rese "a video", i dati tecnici sui file allegati (hash, dimensione, formato) e i valori dell'offerta economica. Pertanto, con la sottoscrizione del documento d'offerta l'operatore economico assume la paternità dell'offerta inserita in Sintel e si assume la responsabilità sulla verifica dell'integrità e leggibilità di tutti gli elementi della stessa.

È necessario cliccare su "Scarica .pdf", selezionare il percorso di salvataggio, senza modificare il nome del file generato da Sintel. Si consiglia quindi di aprire il file utilizzando il software per la firma digitale e non altri programmi (Adobe Reader, Word, etc).

In generale, si raccomanda di non eseguire le seguenti operazioni: 1) effettuare il salvataggio in locale utilizzando "salva con nome" o "salva una copia"; 2) rinominare il file, neppure dopo averlo firmato; 3) eseguire qualsiasi operazione che possa modificare/alterare il contenuto o le proprietà del file originale. Una volta correttamente firmato (vedi par. 7.1), il file deve essere nuovamente caricato (upload) in piattaforma.

ATTENZIONE: Si precisa che qualora un operatore economico voglia completare l'invio dell'offerta in un momento successivo rispetto all'avvio del percorso guidato deve necessariamente utilizzare la funzionalità "SALVA" per memorizzare i dati dell'offerta. Si precisa inoltre che cliccando una qualsiasi funzionalità "esterna" rispetto al percorso guidato "Invia Offerta", oppure chiudendo il browser internet senza effettuare il salvataggio, tutti i dati non saranno memorizzati e sarà quindi necessario procedere all'invio di una nuova offerta, ivi inclusa la generazione di un nuovo "DOCUMENTO D'OFFERTA".

9.2. Dimensioni massime dei file caricati (Upload)

In fase di sottomissione delle offerte (busta amministrativa, busta tecnica, busta economica) Sintel applica il controllo sulla dimensione dei file che vengono “caricati” in piattaforma (upload), attraverso gli appositi campi.

In ciascun campo a disposizione per l'upload, è consentito il caricamento di documenti (file, anche sotto forma di cartella compressa) con dimensioni superiori a 0 byte (non sono quindi accettati file completamente vuoti), ed inferiori ai 150 Mbyte (200 Mbyte nel caso di procedura per l'affidamento di lavori pubblici).

Nel caso di invio di comunicazioni tramite la piattaforma, le dimensioni massime dei file allegati alla funzionalità di messaggistica interna di Sintel non deve superare complessivamente i 30 Mbyte.

ATTENZIONE: Le performance di caricamento dei file all'interno di Sintel dipendono dalle dimensioni degli stessi, pertanto, quando possibile, si consiglia di non superare i 20 Mbyte per singolo file. In generale, effettuare l'upload di file di grandi dimensioni attraverso internet può richiedere tempi lunghi, non dipendenti da Sintel, ma dalle infrastrutture di rete e dal grado di saturazione delle stesse. Dunque, in particolare laddove l'offerta comprenda file di grandi dimensioni, si ribadisce l'importanza di effettuare le operazioni di caricamento con ampio anticipo rispetto al termine ultimo per la presentazione delle offerte.

9.3. Hash

Si definisce hash una funzione matematica capace di produrre una stringa (sequenza di caratteri) di lunghezza fissa partendo da qualunque file o testo. Ogni modifica del file o del testo produrrà una diversa stringa in uscita, cui si assegnerà un nuovo codice hash completamente differente dal precedente.

Esempi di algoritmo di hash sono l'MD5 o lo SHA. Sintel calcolerà il codice hash usando algoritmo MD5 codificato in Base64 e lo assegnerà in modo univoco all'ultimo file caricato dai concorrenti in ogni campo del percorso guidato “Invia Offerta”.

I concorrenti potranno verificare i codici hash dei file caricati, consultando il documento d'offerta generato al quarto step del percorso guidato “Invia Offerta” che dovrà essere scaricato dall'operatore economico sul proprio terminale come descritto nel precedente paragrafo 0

Documento d'offerta e quindi sottoscritto con firma digitale dal titolare della ditta o dal suo legale rappresentante. Tale firma rappresenta un'ulteriore prova della correttezza ed autenticità dei file allegati.

Grazie al confronto dei codici hash sarà, ad esempio possibile, verificare che i file scaricati dalla stazione appaltante in fase di valutazione delle offerte ricevute, corrispondano esattamente a quelli inseriti in Sintel dall'operatore economico.

10. Contatti

Per ricevere supporto tecnico ed operativo sui servizi di e-Procurement, i canali a disposizione sono i seguenti:

	EMAIL: supportoacquistipa@ariaspa.it per richieste di supporto tecnico e/o informativo sui servizi ARIA: piattaforma Sintel e Negozio Elettronico, altri strumenti di e-procurement, iniziative di gara in corso e convenzioni attive
	NUMERO VERDE: 800 116 738 (dall'estero +39 02 39 331 780 assistenza in lingua italiana) I nostri operatori sono a disposizione tutti i giorni dalle 9.00 alle 17.30 esclusi sabato, domenica e festivi

PATTO DI INTEGRITÀ

Art. 1

La Stazione Appaltante prevede negli atti di gara e/o nei contratti:

- obbligo per l'appaltatore, ad inizio lavori, di comunicare alla stazione appaltante i dati di cui all'art. 85 del D.Lgs. 159/2011 ai fini del rilascio della certificazione antimafia tramite la Banca Dati Nazionale e - per il successivo inoltro alla Prefettura — l'elenco di tutte le imprese, anche con riferimento ai loro assetti societari, coinvolte in maniera diretta ed indiretta nella realizzazione dell'opera a titolo di subappaltatori e di subcontraenti, con riguardo alle forniture ed ai servizi ritenuti 'sensibili di cui all'elenco di seguito riportato, nonché ogni eventuale variazione dello stesso elenco, successivamente intervenuta per qualsiasi motivo:
 - trasporto di materiali a discarica;
 - trasporto e smaltimento rifiuti;
 - fornitura e/o trasporto terra e materiali inerti;
 - fornitura e/o trasporto di calcestruzzo;
 - fornitura e/o trasporto di conglomerato bituminoso;
 - noli a freddo di macchinari;
 - fornitura di ferro lavorato;
 - fornitura con posa in opera e noli a caldo;
 - servizio di autotrasporto;
 - guardiania di cantiere;
 - fornitura di servizi, di logistica, di supporto, di vitto e di alloggio di personale;
 - fornitura e trasporto di acqua nonché la somministrazione di manodopera in qualsiasi modo organizzata ed eseguita;
- la clausola risolutiva espressa nei subappalti, nei subcontratti, nonché nei contratti a valle stipulati dai subcontraenti, al fine di procedere automaticamente alla risoluzione del vincolo contrattuale a seguito dell'esito interdittivo delle informative antimafia, di cui all'art. 84 del D.Lgs. 6 settembre 2011, n. 159, rese dalle Prefetture;
- la risoluzione di diritto nel caso che le “*informazioni antimafia*” di cui all'art. 84 del D.Lgs. 6 settembre 2011, n. 159 abbiano dato esito positivo, e applicazione di una penale a titolo di liquidazione forfettaria dei danni nella misura del 10% del valore del contratto, salvo il maggior danno. Le somme provenienti dall'applicazione di eventuali penali sono affidate in custodia all'appaltatore e destinate all'attuazione di misure incrementalmente della sicurezza dell'intervento, secondo le indicazioni che le Prefetture faranno all'uopo pervenire;
- la riserva di valutare gli ulteriori ed eventuali elementi comunicati dalle Prefetture ai sensi dell'art. 1 *septies* del Decreto Legge 6 settembre 1982, n. 629, convertito nella Legge 12 ottobre 1982, n. 726, e successive integrazioni ai fini del gradimento dell'impresa sub-affidataria, ai soli fini delle valutazioni circa l'opportunità della prosecuzione di un'attività imprenditoriale soggetta a controllo pubblico;
- l'obbligo per le ditte concorrenti di indicare i dati anagrafici, il codice fiscale, il numero d'iscrizione all'INPS (matricola), all'INAIL (codice cliente e posizione assicurativa territoriale), alle Casse Edili o ad altro Ente paritetico, se diverso per categoria, con specificazione della sede di riferimento e, se del caso, dei motivi di mancata iscrizione, anche per le imprese subappaltatrici;
- l'obbligo per l'impresa aggiudicataria di nominare un referente, con la responsabilità di tenere costantemente aggiornato e disponibile un rapporto di contratto, contenente l'elenco nominativo del personale e dei mezzi che a qualsiasi titolo operano e sono presenti in servizio, al fine di consentire le necessarie verifiche antimafia da espletarsi anche attraverso il ricorso al potere di accesso di cui all'art. 93 del Decreto Legislativo 6 settembre 2011, n. 159;
- l'impegno per l'impresa aggiudicataria a riferire tempestivamente alla stazione appaltante ogni illecita richiesta di danaro, prestazione o altra utilità, ovvero offerta di protezione, che venga avanzata nel corso dell'esecuzione dell'appalto nei confronti di un proprio rappresentante, agente o dipendente. Analogo obbligo verrà assunto dalle imprese subappaltatrici e da ogni altro soggetto che intervenga a qualunque titolo nella realizzazione dell'appalto; tale obbligo non è in ogni caso sostitutivo dell'obbligo di denuncia all'Autorità giudiziaria dei fatti attraverso i quali sia stata posta in essere la pressione estorsiva ed ogni altra forma di illecita interferenza.
- la risoluzione del contratto ovvero alla revoca immediata dell'autorizzazione al subcontratto in caso di mancata comunicazione dei tentativi di pressione criminale da parte dell'impresa appaltatrice.

Art. 2

Il contraente appaltatore si impegna a dare comunicazione tempestiva alla Stazione appaltante e alla Prefettura, di tentativi di concussione che si siano, in qualsiasi modo, manifestati nei confronti dell'imprenditore, degli organi sociali o dei dirigenti d'impresa. Il predetto adempimento ha natura essenziale ai fini dell'esecuzione del contratto e il relativo inadempimento darà luogo alla risoluzione espressa del contratto stesso, ai sensi dell'art. 1456 del c.c., ogni qualvolta nei confronti di pubblici amministratori che abbiano esercitato funzioni relative alla stipula ed esecuzione del contratto, sia stata disposta misura cautelare o sia intervenuto rinvio a giudizio per il delitto previsto dall'art. 317 del c.p.

La Stazione appaltante si avvarrà della clausola risolutiva espressa, di cui all'art. 1456 c.c., ogni qualvolta nei confronti dell'imprenditore o dei componenti la compagine sociale, o dei dirigenti dell'impresa, sia stata disposta misura cautelare o sia intervenuto rinvio a giudizio per taluno dei delitti di cui agli artt. 317 c.p., 318 c.p., 319 c.p., 319-bis c.p., 319-ter c.p., 319-quater c.p., 320 c.p., 322 c.p., 322 bis c.p., 346-bis c.p., 353 c.p. e 353-bis c.p..

L'esercizio della potestà risolutoria da parte della Stazione appaltante è subordinato alla previa intesa con l'Autorità Nazionale Anticorruzione.

A tal fine, la Prefettura competente, avuta comunicazione da parte della Stazione appaltante della volontà di quest'ultima di avvalersi della clausola risolutiva espressa di cui all'art. 1456 c.c., ne darà comunicazione all'Autorità Nazionale Anticorruzione, che potrà valutare se, in alternativa all'ipotesi risolutoria, ricorrano i presupposti per la prosecuzione del rapporto contrattuale tra Stazione appaltante ed impresa aggiudicataria, alle condizioni di cui all'art. 32 del Decreto Legge 24 giugno 2014 n. 90.

Art. 3

La stazione appaltante si impegna a comunicare tempestivamente alla Prefettura competente, tramite Banca Dati Nazionale Antimafia (B.D.N.A), ex art. 99 comma 2-bis, D.Lgs 159/2011, secondo le modalità previste dal DPCM n. 193 del 30.10.2014, ai fini delle verifiche di cui all'art. 84 del D.Lgs. 6 settembre 2011, n. 159, per ciascuna impresa esecutrice degli appalti, subappalti, noli, forniture o altri tipi di servizio, come di seguito indicato:

- appalti di lavori di importo uguale o superiore a € 5.382.000,00;
- appalti di servizi e forniture di importo uguale o superiore a € 215.000,00;
- sub-contratti, anche sotto la soglia prevista all'art. 91 del D.Lgs. 6 settembre 2011, n. 159, afferenti le cd. attività "sensibili" elencate nell'art. 1 di qualunque importo;

i seguenti dati:

Per tutte le Ditte o Società:

- codice fiscale;
- matricola INPS;
- codice cliente e posizione assicurativa territoriale INAIL;
- documentazione che attesti la regolarità contributiva dell'azienda, attraverso il DURC;
- in fase di esecuzione, documentazione che certifichi la regolarità dei versamenti delle ritenute fiscali sui redditi da lavoro dipendente e dell'I.V.A. dovuta dal subappaltatore in relazione alle prestazioni effettuate nell'ambito del rapporto di appalto-subappalto;

Affidamenti - sub affidamenti;

- eventuale ATI o consorzio di appartenenza;
- eventuale quota di partecipazione all'ATI;
- ruolo di impresa appaltatrice o subappaltatrice;
- impresa da cui ha ottenuto l'affidamento (lavoro, fornitura o servizio);
- oggetto;
- data della richiesta;
- data dell'aggiudicazione;
- importo.

Per detti sub-contratti l'autorizzazione di cui all'art. 105 del d.lgs 50/2016 può essere rilasciata previa esibizione dell'autocertificazione di cui all'art. 89 del D.Lgs. n. 159/2011, ferma restando la successiva acquisizione delle informazioni prefettizie, tenuto conto, in ogni caso, che l'autocertificazione può essere presentata solo in sostituzione della comunicazione antimafia al ricorrere dei presupposti previsti.

L'informazione antimafia va richiesta dai soggetti di cui all'art. 83, commi 1 e 2, del citato D.Lgs. n. 159/2011, alla Prefettura secondo le modalità e le procedure previste dagli artt. 90 e 91 del predetto D.Lgs.

Sono sottoposti alla verifica antimafia i soggetti di cui all'art. 85 del D.Lgs. n. 159/2011.

In particolare, le certificazioni antimafia dovranno essere richieste, attraverso la B.D.N.A., alla Prefettura della provincia nella quale hanno residenza o sede le persone fisiche o le società o i consorzi, le imprese appaltatrici, le associazioni, etc. dandone, altresì, notizia alla Prefettura della provincia ove si svolge l'opera o il servizio o la fornitura.

Ai sensi di quanto disposto dall'art. 1, comma 52 e 52 bis, della Legge 6 novembre 2012, n. 190, e dal decreto del Presidente del Consiglio dei Ministri 18 aprile 2013 "Modalità per l'istituzione e l'aggiornamento degli elenchi dei fornitori, prestatori di servizi ed esecutori non soggetti a tentativo di infiltrazione mafiosa di cui all'art. 1, comma 52, della Legge 6 novembre 2012, n. 190", così come modificato dal successivo DPCM del 24 novembre 2016, "Modifiche al decreto del Presidente del Consiglio dei ministri 18 aprile 2013 per l'istituzione e l'aggiornamento degli elenchi dei fornitori prestatori di servizi ed esecutori non soggetti a tentativo di infiltrazione mafiosa, di cui all'art. 1 comma 52, della legge 6 novembre 2012, n. 190", l'iscrizione delle imprese negli elenchi dei fornitori, prestatori di servizi ed esecutori non soggetti a tentativo di infiltrazione mafiosa ("white list") presso la Prefettura della provincia in cui l'impresa ha sede, per le attività indicate nel comma 53 della Legge citata, soddisfa i requisiti per l'informazione antimafia anche ai fini della stipula, approvazione o autorizzazione di contratti o subcontratti relativi ad attività diverse da quelle per cui essa è stata disposta.

Art. 4

Qualora, a seguito delle verifiche effettuate ai sensi dell'art. 84 del D.Lgs. 6 settembre 2011, n. 159, emergano elementi relativi a tentativi di infiltrazione mafiosa nelle società o imprese interessate, la Prefettura ne darà comunicazione alla stazione appaltante, la quale applicherà o farà applicare la clausola risolutiva espressa del vincolo contrattuale prevista nel bando e nei contratti a valle inerenti la realizzazione dell'opera o la fornitura dei beni e/o servizi, e la relativa penale. Qualora l'informazione non venga rilasciata nei termini di cui ai commi 2 e 3, dell'articolo 92 del Decreto Legislativo n. 159/2011, i soggetti di cui all'articolo 83, commi 1 e 2, procedono anche in assenza dell'informazione antimafia. Nei casi in cui successivamente alla stipula del contratto e del subcontratto o all'autorizzazione del subappalto, vengano rilasciate informazioni interdittive, si applicano le disposizioni previste dal citato articolo 92, commi 3, 4 e 5. Trovano, in ogni caso, applicazione le cause di esclusione dagli appalti pubblici degli imprenditori non in possesso dei requisiti di ordine generale di cui all'art. 80 D.Lgs. 50/2016.

Art. 5

Nell'ottica della prevenzione di infiltrazioni criminali negli appalti, subappalti, forniture e servizi, nonché nella concessione di finanziamenti pubblici, anche europei, da perseguire anche attraverso lo strumento della "tracciabilità dei flussi finanziari", nelle transazioni finanziarie connesse, in particolare, ai contratti pubblici di lavori, servizi e forniture di beni, la stazione appaltante si impegna a rispettare gli adempimenti previsti dall'art. 3 della legge 13 agosto 2010, n. 136 recante "Piano straordinario contro le mafie", come modificato dagli artt. 6 e 7 del Decreto Legge 12 novembre 2010, n. 187, convertito in Legge 17 dicembre 2010, n. 217, recante "Misure urgenti in materia di sicurezza"; Nell'ambito di detti adempimenti la stazione appaltante verificherà che nei contratti sottoscritti dagli appaltatori con i subappaltatori ed i subcontraenti della filiera delle imprese sia stata inserita, a pena di nullità, la clausola con la quale ciascuno di essi assume detto obbligo di tracciabilità dei flussi finanziari. Per le medesime finalità e per prevenire, altresì, eventuali fenomeni di riciclaggio, nonché altri gravi reati, i soggetti aderenti al presente Patto si impegnano ad effettuare i pagamenti o le transazioni finanziarie esclusivamente per il tramite di intermediari autorizzati di cui all'art. 3, comma 2, lett. a) e b) del D.Lgs. 231/2007, cioè banche e Poste Italiane S.p.A.; In caso di violazione si procederà alla risoluzione immediata del vincolo contrattuale o della revoca dell'autorizzazione al subappalto/subcontratto. I soggetti che aderiscono al presente Patto, compresi subappaltatori e subcontraenti, ognuno per quanto di propria spettanza, si impegnano a custodire in maniera ordinata e diligente la documentazione (ad es. estratto conto) che attesta il rispetto delle norme sulla tracciabilità delle operazioni finanziarie e delle movimentazioni relative ai contratti di esecuzione di lavori e di prestazioni di servizi e di forniture, in modo da agevolare le eventuali verifiche da parte dei soggetti deputati ai controlli.

NOMINA A RESPONSABILE DEL TRATTAMENTO DEI DATI PERSONALI

ai sensi dell'art. 28, Reg. (UE) 2016/679

L'Azienda ULSS n. 7 Pedemontana, in persona del legale rappresentante pro tempore, con sede in via dei Lotti n. 40 Bassano del Grappa, CF e P. I.V.A. n. 00913430245, in qualità di Titolare del trattamento dei dati ai sensi del Regolamento UE 2016/679 (di seguito rispettivamente "Azienda" o "Titolare" e "GDPR") e rappresentata dalla dott.ssa Elisabetta Zambonin, nata a Vicenza il 07.07.1961, Direttore dell'UOC Provveditorato Economato e Gestione della Logistica, a ciò autorizzata giusta deliberazione del Direttore Generale n. 493 del 26.03.2021"

- di seguito anche "Azienda" e "Titolare" -

e

[inserire denominazione sociale], in persona del legale rappresentante *pro tempore*, con sede a [inserire Comune], via [inserire indirizzo] n., C.F. e p. iva [inserire], n. REA [inserire],

- di seguito anche "Fornitore" e "Responsabile" -

congiuntamente indicate come "Parti"

Premesso che

- L' Azienda ed il Fornitore hanno sottoscritto un contratto avente ad oggetto l'affidamento del procedura negoziata riservata a Cooperative Sociali di tipo B ai sensi dell'art. 61 del D.Lgs 36/2023, per l'affidamento del servizio di gestione degli archivi dell'Azienda ULSS n.7 Pedemontana" - AULSS7_2025_00087 di seguito chiamato semplicemente "Contratto";
- l'Azienda svolge il ruolo di Titolare del trattamento in relazione ai Dati Personali dalla stessa trattati, stabilendo autonomamente le finalità, le modalità ed i mezzi del trattamento;
- ai fini dell'esecuzione di tale Contratto il Fornitore dovrà effettuare operazioni di trattamento dei Dati Personali per conto dell'Azienda;
- il Titolare è tenuto a ricorrere unicamente a responsabili del trattamento che presentino garanzie sufficienti per mettere in atto misure e tecniche ed organizzative adeguate in modo tale che il trattamento soddisfi i requisiti del GDPR e garantisca la tutela dei diritti dell'interessato;
- il Titolare ha verificato che il Fornitore offre le garanzie di cui sopra in ragione delle competenze tecniche e dell'esperienza maturata, nonché del possesso di un'organizzazione, di risorse e di attrezzature adeguate;
- con la presente scrittura (di seguito "Nomina") - che costituisce parte integrante e sostanziale del Contratto - l'Azienda intende nominare il Fornitore, che intende accettare, Responsabile del trattamento.

Tutto ciò premesso, si conviene e si stipula quanto segue.

1. MATERIA DISCIPLINATA DAL TRATTAMENTO

Il presente contratto ha per oggetto la Nomina del Responsabile del trattamento dei dati personali e la disciplina del rapporto derivante da tale Nomina.

Il Titolare, cui competono le decisioni in ordine alle finalità ed alle modalità del trattamento, nomina il Fornitore, che accetta, Responsabile del trattamento dei dati personali effettuati in esecuzione del rapporto contrattuale indicato in premessa.

2. DURATA DEL TRATTAMENTO

Gli effetti della presente Nomina sono convenuti da oggi e da oggi il Responsabile tratta i dati per conto del Titolare.

Con la cessazione, per qualsivoglia ragione o causa, del Contratto, la presente Nomina deve intendersi automaticamente

risolta di diritto, senza bisogno di comunicazioni, disdette o revoche.

3. NATURA DEL TRATTAMENTO

Su tutti i dati personali trattati, il Responsabile potrà svolgere, con mezzi sia informatici che cartacei, esclusivamente le seguenti operazioni:

- raccolta;
- registrazione;
- organizzazione e strutturazione;
- conservazione e protezione;
- accesso e consultazione;
- adattamento e modifica dei dati;
- estrazione;
- comunicazione mediante trasmissione;
- diffusione;
- cancellazione e distruzione.

4. FINALITÀ DEL TRATTAMENTO

Il Responsabile si impegna a trattare i dati esclusivamente per finalità collegate al Contratto.

5. CATEGORIE DI DATI PERSONALI TRATTATI

In forza della presente Nomina, il Responsabile tratterà le seguenti categorie di dati

- dati di natura comune (*identificativi, anagrafici, di contatto, bancari, ecc.*);
- dati particolari ex art. 9 GDPR (*dati personali che rivelino l'origine razziale o etnica, le opinioni politiche, le convinzioni religiose o filosofiche, o l'appartenenza sindacale, dati genetici, dati biometrici intese a identificare in modo univoco una persona fisica, dati relativi alla salute o alla vita sessuale o all'orientamento sessuale della persona*);
- dati relativi a condanne penali e reati ex art. 10 GDPR (*dati personali relativi alle condanne penali e ai reati o a connesse misure di sicurezza*).

6. CATEGORIE DI INTERESSATI

In forza della presente Nomina, il Responsabile tratterà, a titolo esemplificativo e non esaustivo i dati delle seguenti categorie di interessati:

- candidati;
- dipendenti e rispettivi familiari;
- collaboratori (*somministrati, stagisti, tirocinanti, soggetti in alternanza scuola lavoro, ...*) e rispettivi familiari;
- amministratori e rispettivi familiari;
- sindaci e rispettivi familiari;
- soci non amministratori;
- pazienti / assistiti / utenti del servizio;
- potenziali pazienti/utenti;
- pazienti/utenti;
- fornitori;
- utenti sito web;
- assegnatari di utenze informatiche;

7. OBBLIGHI E DIRITTI DEL TITOLARE

Il Titolare garantisce al Responsabile di aver assolto a tutti gli obblighi posti a suo carico dalla vigente normativa in materia di trattamento e protezione dei dati personali e si impegna ad assolvere ogni ulteriore obbligo eventualmente sopravvenuto.

Il Titolare ha diritto:

- al puntuale ed esatto adempimento di tutti gli obblighi gravanti sul Responsabile in forza della presente Nomina e, comunque, dalla disciplina in materia di protezione dei dati personali tempo per tempo vigente;
- al puntuale ed esatto adempimento delle istruzioni di cui alla presente Nomina, nonché di quelle successivamente concordate tra le Parti.

In ogni caso, resta fermo quanto previsto in tema di trasferimento di dati personali verso un Paese terzo o un'organizzazione internazionale dal paragrafo 3, lett. a) dell'art. 28 GDPR.

8. OBBLIGHI E DIRITTI DEL RESPONSABILE

In esecuzione della presente Nomina il Responsabile:

- garantisce che le persone autorizzate al trattamento dei dati personali si siano impegnate alla riservatezza;
- adotta misure (tecniche ed organizzative) idonee a garantire un livello di sicurezza adeguato al rischio;
- tenendo conto della natura del trattamento, assiste il Titolare con misure tecniche ed organizzative adeguate, nella misura in cui ciò sia possibile, al fine di soddisfare l'obbligo del Titolare di dar seguito alle richieste per l'esercizio dei diritti degli interessati;
- qualora il Responsabile riceva istanze degli interessati destinate al Titolare, le inoltra tempestivamente al Titolare;
- assiste il Titolare nel garantire il rispetto degli obblighi di cui agli articoli da 32 a 36 GDPR, tenendo conto della natura del trattamento e delle informazioni a propria disposizione, in particolare nei termini di seguito precisati;
- in caso violazione di dati personali (a titolo esemplificativo e non già esaustivo: distruzione, perdita e/o modifica dei dati trattati, divulgazione e/o l'accesso non autorizzato, ecc.), ne informa il Titolare senza ingiustificato ritardo, collaborando con lo stesso nella gestione dei conseguenti adempimenti;
- assiste il Titolare nell'effettuazione della valutazione d'impatto e nella consultazione preventiva di cui agli artt. 35 e 36 GDPR, laddove necessarie;
- alla cessazione del Contratto, mette a disposizione del Titolare i dati per il ritiro, dandogliene comunicazione per iscritto e provvedendo alla cancellazione definitiva dei dati dai propri sistemi - astenendosi da ogni ulteriore trattamento salvo che la legge preveda la conservazione dei dati per specifici motivi - qualora il Titolare non dia indicazioni diverse con comunicazione scritta entro i successivi 90 giorni;
- mette a disposizione del Titolare tutte le informazioni necessarie per dimostrare il rispetto degli obblighi di cui all'art. 28 GDPR e consente e contribuisce alle attività di revisione, comprese le ispezioni, realizzate dal Titolare e/o da altro soggetto da questi incaricato; il Titolare ha in particolare diritto di disporre - a propria cura e spese - verifiche a campione o specifiche attività di audit in ambito protezione dei dati personali e sicurezza, avvalendosi di personale espressamente incaricato a tale scopo, presso le sedi del Responsabile;
- informa immediatamente il Titolare qualora, a suo parere, un'istruzione violi la disciplina in materia di protezione dei dati personali;
- ove previsto, individua all'interno della propria organizzazione le persone fisiche che concretamente svolgeranno le operazioni necessarie a dare esecuzione al Contratto, provvedendo a nominarle amministratori di sistema secondo i criteri indicati nel provvedimento del Garante per la protezione dei dati personali del 27 novembre 2008 (*di seguito "Provvedimento"*) in tutti i casi ivi previsti e sulla base delle valutazioni indicate nel Provvedimento; tali persone sono autorizzate a svolgere esclusivamente le seguenti operazioni:
 - intervenire nella custodia delle credenziali per la gestione dei sistemi di autenticazione e di autorizzazione in uso in azienda;
 - predisporre e rendere funzionali le copie di sicurezza (*operazioni di backup e recovery*) dei dati e delle applicazioni;
 - adottare adeguati programmi antivirus, firewall ed altri strumenti software o hardware atti a garantire adeguate misure di sicurezza nel rispetto di quanto previsto dalla disciplina in materia di protezione dei dati personali ed utilizzando le conoscenze acquisite in base al progresso tecnico software e hardware, verificandone l'installazione, l'aggiornamento ed il funzionamento degli stessi;
 - provvedere alla distruzione e allo smaltimento dei supporti informatici di memorizzazione logica o alla

cancellazione dei dati per il loro reimpiego, alla luce del Provvedimento del Garante per la Protezione dei Dati personali del 13 ottobre 2008 in materia di smaltimento strumenti elettronici ovvero delegare tali operazioni a soggetti debitamente istruiti.

Il Responsabile non ha diritto ad alcun compenso, indennità o rimborso in virtù del trattamento dei dati o della presente Nomina.

9. ALTRI RESPONSABILI

Il Responsabile si impegna a ricorrere ad ulteriori Responsabili solo previa autorizzazione scritta del Titolare. Restano fermi gli obblighi che gravano sul Responsabile in forza del paragrafo 4 dell'art. 28 GDPR.

10. MODIFICHE CONTRATTUALI

Qualsiasi modifica o integrazione della presente Nomina dovrà essere concordata per iscritto. Eventuali comportamenti di fatto non coincidenti con quanto in essa previsto non potranno essere invocati quali implicita abrogazione di alcuna istruzione ivi contenuta.

11. DISPOSIZIONI FINALI

La presente Nomina revoca e sostituisce espressamente ogni altro Contratto o accordo tra le parti inerente al trattamento di dati personali.

Per quanto non espressamente previsto dalla presente Nomina, il Titolare ed il Responsabile del Trattamento rinviando al GDPR, al Decreto Legislativo n. 196/2003, nonché ai provvedimenti dell'Autorità di controllo.

Data _____

Per il Titolare del trattamento, L'Azienda ULSS n. 7 Pedemontana,

dott.ssa Elisabetta Zambonin

Direttore UOC Provveditorato Economato e Gestione della Logistica

Per integrale accettazione del Responsabile del trattamento,

[inserire denominazione sociale]

REGIONE DEL VENETO  ULSS7 PEDEMONTANA	Documento valutazione rischi di interferenza D.U.V.R.I. PROVVISORIO <i>(ai sensi dell'art. 26, commi 2 e 3, del D.Lgs. n. 81/2008 e s.m.i.)</i>	Data emissione: 03.04.2025 Rev. n: 0
---	--	--

Servizio gestione "ARCHIVI"

Gara

cig

NOTA

Le parti evidenziate in giallo devono essere compilate dall'appaltatore

Le parti evidenziate in verde devono essere compilate/verificate dall'Azienda ULSS7

Le parti evidenziate in azzurro riportano la documentazione che la ditta deve trasmettere all'Azienda ULSS7,

Committente e Responsabile Unico Procedimento dell'Azienda ULSS 7 Pedemontana xxx xxxx Firma _____	APPALTATORE: Legale rappresentante o delegato COGNOME: NOME: Firma _____
Data sottoscrizione: ____/____/____	Direttore Esecuzione del Contratto Azienda ULSS 7 Pedemontana Xxx xxx Firma _____

INDICE

1.	PREMESSA	Errore. Il segnalibro non è definito.
1.1	DATI GENERALI E REFERENTI AZIENDA COMMITTENTE	3
1.2	DATI GENERALI E REFERENTI APPALTATORE	4
1.3	SOGGETTI CHE HANNO FORNITO LE INFORMAZIONI PER LA REDAZIONE DEL DUVRI	4
1.4	RIFERIMENTI LEGISLATIVI.	4
1.5	DEFINIZIONI	5
2.	PARTE GENERALE.....	6
2.1	GENERALITA' DEL CONTRATTO	6
2.2	SOGGETTI NOMINATI CON COMPITI DI COOPERAZIONE E DI COORDINAMENTO RELATIVAMENTE ALL'APPALTO ..	6
2.3	NORME GENERALI	7
3.	OBBLIGHI DEL COMMITTENTE	11
3.1	VERIFICA REQUISITI TECNICO PROFESSIONALI DELL'APPALTATORE	11
3.2	VERIFICA DEGLI ADEMPIMENTI RICHIESTI	11
3.3	SOGGETTI TERZI PRESENTI ALL'INTERNO DELLE AREE INTERESSATE ALL'APPALTO	12
3.4	AREE INTERESSATE DAI LAVORI/SERVIZI/FORNITURE OGGETTO DELL'APPALTO	12
3.5	LOCALI ASSEGNATI ALLA DITTA APPALTATRICE E PERCORSI	12
3.6	VERIFICHE	12
4.	OBBLIGHI DELL' APPALTATORE.....	13
4.1	NORME DI COMPORTAMENTO	13
4.2	APPALTATORE: DVR e DOCUMENTO DI VALUTAZIONE RISCHI DELL'APPALTO	13
4.3	DESCRIZIONE DELLE ATTREZZATURE/APPRESTAMENTI UTILIZZATI.....	13
4.4	MATERIALI E SOSTANZE PREVISTE	13
4.5	ORGANICO PREVISTO PER L'ESPLETAMENTO DELLE ATTIVITA'	14
4.6	SUBAPPALTATORI O SUBAFFIDATARI E TERZI INTRODOTTI DALL'APPALTATORE	14
4.7	INFORMAZIONE, FORMAZIONE E/O ADDESTRAMENTO RICHIESTI.....	14
4.8	IDONEITA' SANITARIA ALLA MANSIONE/ATTIVITA'	14
4.9	PROCEDURE DI SICUREZZA DA ELABORARE A CURA DELL' APPALTATORE	14
4.10	INFORMAZIONE SUI RISCHI SPECIFICI ESISTENTI NELL'AMBIENTE E MISURE DI PREVENZIONE E DI EMERGENZA ADOTTATE	15
4.11	RISCHI PRESENTI ALL'INTERNO DELLE SEDI OSPEDALIERE DELL'AZIENDA ULSS 7	15
4.12	ADOZIONE PERMESSO DI LAVORO/ACCESSO LUOGHI DI LAVORO.....	15
4.13	GESTIONE DELLE EMERGENZE	15
4.14	PRESCRIZIONI E LIMITAZIONI DI CARATTERE GENERALE	16
4.15	RISCHI INTERFERENZIALI PREVISTI E SCELTA DELLE MISURE DI PREVENZIONE.....	Errore. Il segnalibro non è definito.
4.16	METODOLOGIA DI VALUTAZIONE DELL'ENTITA' DEI RISCHI DA INTERFERENZE.....	18
4.17	AGGIORNAMENTO ED ESECUTIVITA' DEL D.U.V.R.I.	19
4.18	DETTAGLIO ATTIVITA' PREVISTE.....	19
4.19	SCHEDI SPECIFICHE PER L'INDIVIDUAZIONE DEI PERICOLI, LA VALUTAZIONE DEI RISCHI E L'INDIVIDUAZIONE DELLE MISURE DI PREVENZIONE E PROTEZIONE	20
4.20	ONERI PER LA SICUREZZA	20
4.21	LIQUIDAZIONE ONERI PER LA SICUREZZA.....	21
4.22	ELENCO PREZZI UNITARI.....	21
4.23	ANALISI DEI PREZZI.....	22
4.24	CALCOLO ONERI PER LA SICUREZZA.....	25
	Allegato 1 – ARTICOLO CONTRATTUALE SULL'INFORMAZIONE.....	26
	Allegato 2 – PERMESSO DI LAVORO TIPO	27
	Allegato 3 – MODULO MD74101AZ.000 - SELEZIONE DEI FORNITORI DI PRODOTTI, DI SERVIZI E DI LAVORI	29

1. PREMESSA

Il presente documento di Valutazione dei Rischi da Interferenza (c.d. DUVRI) è **redatto ai sensi dell'art.26, comma 3, del D.Lgs. n. 81 del 09.04.2008 e s.m.i.**

Il D.U.V.R.I. è stato elaborato in forma **"preliminare"** sulla scorta di quanto riportato nel capitolato tecnico e delle **informazioni comunicate dalle figure sotto riportate al punto 1.3, al fine di:**

1. informare le aziende partecipanti alla gara, di cui al Capitolato speciale d'appalto cui questo documento è allegato, dei rischi specifici presenti nell'ambiente in cui saranno chiamate ad operare;
2. informare le succitate aziende sulle misure di prevenzione e di emergenza adottate dall'Amministrazione nell'ambito della gestione delle proprie attività, ovvero adottate per proprio personale;
3. coordinare gli interventi di protezione e prevenzione dai rischi cui sono esposti i lavoratori e gli utenti;
4. eliminare le interferenze tra i differenti soggetti operanti nel corso dello svolgimento delle lavorazioni previste nella gara di cui al Capitolato speciale d'appalto cui questo documento è allegato.

e dovrà essere aggiornato/integrato in forma definitiva unitamente all'appaltatore.

L'AULSS 7 ha svolto una valutazione ricognitiva dei rischi standard in considerazione del fatto che alcune attività saranno svolte in ambienti non gestiti dall'Azienda Sanitaria (es. locali della Regione Veneto a Montebelluna).

L'azienda Sanitaria comunicherà agli altri Datori di Lavoro gli estremi dell'appaltatore e del servizio svolto.

Ai sensi dell'art. 26 comma 3ter del D.Lgs. 81/08 e s.m.i. resta a carico del Datore di Lavoro (diverso dal Committente) presso cui l'appaltatore effettuerà la propria attività, aggiornare il DUVRI con i rischi specifici da interferenza relativi ai propri luoghi di lavoro.

Il DUVRI - così come ribadito nella determinazione dell'Autorità per la Vigilanza sui Contratti Pubblici di Lavori, Servizi e Forniture n. 3 del 05.03.2008 - è da considerarsi un documento "dinamico", pertanto la valutazione dei rischi effettuata prima dell'espletamento dell'appalto dovrà essere aggiornata in caso di modifiche di carattere tecnico, logistico o organizzativo, che potranno emergere prima o nel corso dell'esecuzione dell'appalto, e comunque qualora si ravvisasse la necessità di un aggiornamento del medesimo documento dopo l'aggiudicazione dell'appalto, quando si sarà in grado di conoscere l'organizzazione del lavoro della ditta aggiudicataria, anche su indicazione o richiesta della Ditta medesima.

Il DUVRI definitivo potrà quindi subire aggiornamenti a seguito di sopraggiunte esigenze.

Per tale scopo sono di fondamentale importanza.

1. il ruolo del Direttore Esecuzione del Contratto (DEC) e del/i Preposti che sovrintendono i lavori;
2. le riunioni di cooperazione e coordinamento, da convocare da parte del DEC ad inizio lavori e/o durante l'esecuzione dei medesimi, le cui conclusioni saranno sempre verbalizzate.

Il presente documento, **redatto dal soggetto di cui all'art. 26 comma 3 del D.Lgs. 81/08** è gestito con le modalità di cui alla Procedura Aziendale "PROCEDURA PER LA GESTIONE DEGLI OBBLIGHI IN MATERIA DI SALUTE E SICUREZZA CONNESSI AI CONTRATTI D'APPALTO O D'OPERA O DI SOMMINISTRAZIONE" dell'ULSS 7.

1.1 DATI GENERALI E REFERENTI AZIENDA COMMITTENTE

Ragione sociale committente: **AZIENDA ULSS N. 7 PEDEMONTANA**

Sede legale e Amministrativa: **Via dei Lotti, 40 – Bassano del Grappa (VI)**

Telefono centralino: **0424/888111**

Codice Fiscale e P. IVA: **00913430245**

FUNZIONE	NOMINATIVO	RECAPITI
Direttore Generale	Carlo Bramezza	Tel. 0424/885201 direzione.generale@aulss7.veneto.it
Direttore Amministrativo	Michela Conte	Tel. 0424/888111 michela.conte@aulss7.veneto.it
Direttore Sanitario	Antonio Di Caprio	Tel. 0424/888111 antonio.dicaprio@aulss7.veneto.it
Direzione Medica Ospedale Bassano	Sira Bizzotto	Tel. 0424/888111 sira.bizzotto@aulss7.veneto.it
Direttore Servizi Tecnici e Patrimoniali	Daniele Panizzo	Tel. 0424/888920 daniele.panizzo@aulss7.veneto.it

Direttore U.O.C. Direzione delle Professioni Sanitarie f.f.	Manola Milan	Tel. 0424/885213 manola.milan@aulss7.veneto.it
Committente e Responsabile Unico del Procedimento RUP	Xxx xxx	Tel. xxxx/xxxxx xxx.xxx@aulss7.veneto.it
Direttore Esecuzione Contratto – DEC	xxx xxx	Tel. xxxx/xxxxx xxx.xxx@aulss7.veneto.it
Esperto Qualificato	Chiara Orlandi Maria Concetta Longo	Direzione Medica - Tel. 0424/888462
Responsabile Servizio di Prevenzione e protezione	Davide Cordaro	Tel. 0424/889740 davide.cordaro@aulss7.veneto.it
Medici Competenti	Manuela Scalco Andrea Luigi Fabrello	Tel. 0424/889464 manuela.scalco@aulss7.veneto.it Tel. 0445/571347

Per il dettaglio si rinvia al sito internet aziendale <http://www.aulss7.veneto.it/>

1.2 DATI GENERALI E REFERENTI APPALTATORE

Da compilare a cura dell'appaltatore:

FUNZIONE	NOMINATIVO	RECAPITI
Datore di Lavoro		
Dirigente o delegato dal Datore di lavoro		
Responsabile Servizio Prevenzione e Protezione		
Medico Competente		
Rappresentanti Lavoratori Sicurezza		
Rappresentanti Lavoratori Sicurezza		

1.3 SOGGETTI CHE HANNO FORNITO LE INFORMAZIONI PER LA REDAZIONE DEL DUVRI

Le informazioni per la redazione del presente documento sono fornite/confermate dai seguenti soggetti:

FUNZIONE	NOMINATIVO	RECAPITI
Committente e Responsabile del Procedimento - RUP	Xxxxx xxxxxx	Tel. xxxx/xxxxx xxxxx.xxxxxx@aulss7.veneto.it
Direttore Esecuzione Contratto – DEC	Xxxxx xxxxxx	Tel. xxxx/xxxxx xxxxx.xxxxxx@aulss7.veneto.it
Referente amministrativo procedura di gara	Nicola Cerchiaro	Tel. 0424/885261 alice.bussolaro@aulss7.veneto.it

1.4 RIFERIMENTI LEGISLATIVI.

D.Lgs 81 del 9 Aprile 2008 e s.m.i. - art. 26

Cod. Civ. - artt. 1559, 1655, 1656, 1677, 2222 e segg..

1.5 DEFINIZIONI

Appaltante Committente	o Il soggetto per conto del quale viene svolta l'attività di servizio, lavori o forniture, indipendentemente da eventuali frazionamenti nella sua realizzazione. Nel caso di appalto di opera pubblica, il committente è il soggetto titolare di potere decisionale e di spesa relativo alla gestione dell'appalto (art. 1, c. 2, D. Lgs. 165/2001).
Appaltatore	E' il soggetto che si obbliga nei confronti del Committente a fornire un'opera e/o una prestazione con mezzi propri secondo le modalità pattuite e la regola dell'arte.
Appalto	L'appalto è il contratto col quale una parte assume, con organizzazione dei mezzi necessari e con gestione a proprio rischio, l'obbligazione di compiere in favore di un'altra (committente o appaltante) il compimento di un'opera o di un servizio.
Contratto d'appalto	L'appalto è il contratto con il quale una parte assume, con organizzazione dei mezzi necessari e con gestione a proprio rischio, il compimento di un'opera o di un servizio verso un corrispettivo in danaro (art. 1655 c.c.);
Contratto d'opera	Il contratto d'opera si configura quando una persona si obbliga a compiere verso un corrispettivo un'opera o un servizio con lavoro prevalentemente proprio e senza vincolo di subordinazione nei confronti del committente, pervenendo al risultato concordato (art. 2222 c.c.);
Contratto di somministrazione	La somministrazione è il contratto con il quale una parte si obbliga, verso corrispettivo di un prezzo, a eseguire a favore dell'altra parte prestazioni periodiche o continuative di cose e di servizi (artt. 1559 e 1677 del Codice Civile).
Contratto di subappalto	E' la cessione di una quota di lavoro, servizio o fornitura da parte del soggetto affidatario del contratto ad un terzo, il subappaltatore, previa autorizzazione del committente (art. 1656 c.c.) e con le limitazioni di cui all'art. 105 D.Lgs. n. 50/2016. Il subappaltante deve corrispondere al subappaltatore gli oneri della sicurezza previsti per la quota parte del lavoro, servizio o fornitura affidato in subappalto.
Contratto in concessione	Le «concessioni di lavori pubblici» sono contratti a titolo oneroso, conclusi in forma scritta, aventi ad oggetto, in conformità al codice dei contratti, l'esecuzione, ovvero la progettazione esecutiva e l'esecuzione, ovvero la progettazione definitiva, la progettazione esecutiva e l'esecuzione di lavori pubblici o di pubblica utilità, e di lavori ad essi strutturalmente e direttamente collegati, nonché la loro gestione funzionale ed economica, che presentano le stesse caratteristiche di un appalto pubblico di lavori, ad eccezione del fatto che il corrispettivo dei lavori consiste unicamente nel diritto di gestire l'opera o in tale diritto accompagnato da un prezzo, in conformità al codice dei contratti. La «concessione di servizi» è un contratto che presenta le stesse caratteristiche di un appalto pubblico di servizi, ad eccezione del fatto che il corrispettivo della fornitura di servizi consiste unicamente nel diritto di gestire i servizi o in tale diritto accompagnato da un prezzo.
Datore di lavoro	Il soggetto titolare del rapporto di lavoro con il lavoratore o, comunque, il soggetto che, secondo il tipo e l'assetto dell'organizzazione nel cui ambito il lavoratore presta la propria attività, ha la responsabilità dell'organizzazione stessa o dell'unità produttiva in quanto esercita i poteri decisionali e di spesa. Nelle pubbliche amministrazioni di cui all'articolo 1, comma 2, del decreto legislativo 30 marzo 2001, n. 165, per datore di lavoro si intende il dirigente al quale spettano i poteri di gestione, ovvero il funzionario non avente qualifica dirigenziale, nei soli casi in cui quest'ultimo sia preposto ad un ufficio avente autonomia gestionale, individuato dall'organo di vertice delle singole amministrazioni tenendo conto dell'ubicazione e dell'ambito funzionale degli uffici nei quali viene svolta l'attività, e dotato di autonomia nei poteri decisionali e di spesa. In caso di omessa individuazione, o di individuazione non conforme ai criteri sopra indicati, il datore di lavoro coincide con l'organo di vertice medesimo.
DUVRI	Documento unico di valutazione dei rischi di interferenza di cui all'art. 26 comma 3 del D.Lgs. 81/2008 e s.m.i. Documento redatto dal committente al fine di valutare i rischi connessi all'espletamento dell'appalto e definirne le misure di prevenzione, protezione, coordinamento e cooperazione nonché i relativi costi per eliminare o ridurre i rischi da interferenza. Nel campo di applicazione del D.Lgs. n. 50/2016 (appalti pubblici) tale documento è redatto, ai fini dell'affidamento del contratto, dal soggetto titolare del potere decisionale e di spesa relativo alla gestione dello specifico appalto. Tale documento deve essere allegato al contratto al contratto d'appalto o d'opera e deve essere adeguato in funzione dell'evoluzione dei lavori, servizi e forniture.
Forniture di materiali o attrezzature	Trasporto, movimentazione di materiale e attrezzature da parte di terzi, dalla sede produttiva ovvero deposito, al committente/stazione appaltante.
Imprenditore, fornitore o prestatore di servizi	Persona fisica o giuridica o ente senza personalità giuridica, ivi compreso il Gruppo Europeo di Interesse Economico (GEIE) costituito ai sensi del decreto legislativo 23 luglio 1991, n. 240, che offra sul mercato, rispettivamente, la realizzazione di lavori o opere, la fornitura di prodotti, la prestazione di servizi. Secondo la definizione del "codice dei contratti pubblici": a) gli imprenditori individuali, anche artigiani, le società commerciali, le società cooperative; b) i consorzi fra società cooperative di produzione e lavoro e i consorzi tra imprese artigiane c) i consorzi stabili, costituiti anche in forma di società consortili, tra imprenditori individuali, anche artigiani, società commerciali, società cooperative di produzione e lavoro d) i raggruppamenti temporanei e) i consorzi ordinari f) i soggetti che abbiano stipulato il contratto di Gruppo Europeo di Interesse Economico (GEIE) ai sensi del decreto legislativo 23 luglio 1991, n. 240 g) operatori economici stabiliti in altri Stati membri, costituiti conformemente alla legislazione vigente nei rispettivi Paesi.
Interferenza	E' ogni sovrapposizione di attività lavorativa tra diversi lavoratori che rispondono a datori di lavoro diversi, ovvero laddove si configuri una continuità fisica e di spazio e/o una contiguità produttiva fra tali soggetti in quanto in tali casi i lavoratori ai fini della loro sicurezza, devono essere opportunamente coordinati. Tali misure devono altresì garantire la sicurezza di soggetti terzi (es. utenti, pazienti, visitatori).
Lavoratore	Persona che, indipendentemente dalla tipologia contrattuale, svolge un'attività lavorativa nell'ambito dell'organizzazione di un datore di lavoro pubblico o privato, con o senza retribuzione, anche al solo fine di apprendere un mestiere, un'arte o una professione, esclusi gli addetti ai servizi domestici e familiari. Al lavoratore così definito è equiparato: il socio lavoratore di cooperativa o di società, anche di fatto, che presta la sua attività per conto delle società e dell'ente stesso.
Lavoratore autonomo o prestatore d'opera	E' colui che mette a disposizione del committente, dietro un compenso, il risultato del proprio lavoro senza vincolo di subordinazione. Se la singola persona compone la ditta individuale e ne è anche titolare è l'unico prestatore d'opera.
Oneri per la sicurezza	Gli oneri per la sicurezza si riferiscono ai costi delle misure preventive da porre in essere per ridurre o eliminare i soli rischi interferenti (art. 26, comma 5, D.Lgs 81/08). Tali costi non sono soggetti a ribasso d'asta, devono essere preventivamente quantificati dalla stazione appaltante in maniera analitica e non a percentuale.
Oneri per la sicurezza propri dell'impresa	Sono riferiti ai rischi propri dell'attività delle singole imprese/ditte appaltatrici o dei singoli lavoratori autonomi, in quanto trattasi di rischi per i quali resta immutato l'obbligo dell'appaltatore di redigere un apposito documento di valutazione e di provvedere all'attuazione delle misure necessarie per ridurre o eliminare al minimo i rischi. Ai sensi dell'art. 26, comma 6, D.Lgs. 81/08, nella predisposizione delle gare di appalto e nella valutazione dell'anomalia delle offerte, tale costo deve essere specificatamente indicato, e risultare congruo rispetto all'entità e alle caratteristiche del lavoro
Pericolo	Proprietà o qualità intrinseca di un determinato fattore avente il potenziale di causare danni.
Responsabile Unico del Procedimento (RUP)	Secondo l'art. 31 del D.Lgs. n. 50/2016, per ogni singolo intervento da realizzarsi mediante un contratto pubblico, le amministrazioni nominano un responsabile del procedimento, unico per le fasi della progettazione, dell'affidamento e dell'esecuzione
Referente dell'appalto per l'Azienda (RA)	Soggetto individuato dall'Azienda che ha capacità decisionale e di spesa per la gestione dei rapporti con l'appaltatore, solitamente identificato con il RUP (nel caso di lavori che comportano cantieri temporanei e mobili) o con il Responsabile della Struttura (o persona da questi designata) che gestisce la prestazione contrattuale prevista. Nel bando di gara o nella lettera di affidamento deve essere specificatamente indicato il nome ed il recapito telefonico del RA.
Responsabile dell'esecuzione per l'Azienda (RE/DEC)	Ai sensi del D.Lgs. n. 50/2016, nei servizi e nelle forniture dove è richiesta una specifica competenza o una presenza logistica nel luogo di esecuzione viene affidato ad un dipendente qualificato il controllo dell'esecuzione e la supervisione dell'appalto nel rispetto del capitolato. In questo caso il RUP riveste un ruolo prettamente amministrativo. Nel bando di gara o nella lettera di affidamento deve essere specificatamente indicato il nome ed il recapito telefonico del RE. Il Responsabile dell'Esecuzione si rapporta con il RUP, per gestire la prestazione contrattuale inviandogli tutte le note necessarie (autorizzazione al pagamento di spese in relazione all'avanzamento dei lavori, DUVRI definitivo, inadempienze contrattuali da parte della ditta, ecc.) e assolvendo agli impegni di coordinamento per prevenire rischi interferenti
Rischio	Proprietà di raggiungimento del livello potenziale di danno nelle condizioni di impiego e di esposizione ad un determinato fattore o agente oppure alla loro combinazione.
Rischi da interferenze	Sono i rischi per la sicurezza e la salute dei lavoratori e delle altre persone equiparate che all'interno dell'Azienda possono derivare dalla presenza, anche non contemporanea, di personale del committente e di personale di altre ditte d'appalto. A mero titolo esemplificativo si possono considerare interferenti i rischi: ▪ derivanti da sovrapposizioni di più attività svolte da operatori di appaltatori diversi; ▪ immessi nel luogo di lavoro del committente dalle lavorazioni del fornitore di servizi; ▪ esistenti nel luogo di lavoro del committente, ove è previsto che debba operare il fornitore di servizi, e non compresi tra quelli specifici dell'attività propria del fornitore di servizi; ▪ derivanti da modalità di esecuzione particolari richieste esplicitamente dal committente (che comportino pericoli aggiuntivi rispetto a quelli specifici dell'attività appaltata).

2. PARTE GENERALE

2.1 GENERALITA' DEL CONTRATTO

La durata e i contenuti dell'appalto sono precisati nel CSA.

Tutto quanto previsto e richiesto nello svolgimento delle Attività/Servizi dovrà essere scrupolosamente rispettato. In caso di dubbi l'Appaltatore dovrà, in prima battuta, richiedere al DEC i chiarimenti di cui necessita.

2.2 SOGGETTI NOMINATI CON COMPITI DI COOPERAZIONE E DI COORDINAMENTO RELATIVAMENTE ALL'APPALTO

L'attività di cooperazione e coordinamento prevede anzitutto l'interazione costante tra committente e appaltatore con riunioni periodiche.

DAL COMMITTENTE

FUNZIONE	NOMINATIVO	RECAPITI
Committente e Responsabile del Procedimento - RUP	Xxxxx xxxxxx	Tel. xxxx/xxxxxx xxxxx.xxxxxx@aulss7.veneto.it
Direttore Esecuzione Contratto – DEC	Xxxxx xxxxxx	Tel. xxxx/xxxxxx xxxxx.xxxxxx@aulss7.veneto.it
Referente amministrativo procedura di gara	Nicola Cerchiaro	Tel. 0424/885261 alice.bussolaro@aulss7.veneto.it

DALL'APPALTATORE

FUNZIONE	NOMINATIVO	RECAPITI (tel. e cell.)
Datore di lavoro appaltatore		
Dirigente delegato per il servizio		
Preposto individuato per il servizio (indicazione obbligatoria – D.Lgs. 81/08 e s.m.i. art. 26 c. 8bis)		

I compiti assegnati dal committente e dall'appaltatore, ciascuno per quanto di propria competenza, ai soggetti di cui sopra sono:

- **verifica degli appaltatori e subappaltatori;**
- **verifica dell'applicazione delle prescrizioni** contenuto nel presente documento;
- **organizzazione dei sopralluoghi** preventivi con la relativa stesura dei verbali;
- **organizzazione delle riunioni** di coordinamento in materia di sicurezza con la relativa stesura dei verbali;
- **cooperazione** nell'attuazione delle misure di prevenzione e protezione dai rischi sul lavoro incidenti sull'attività lavorativa oggetto dell'appalto;
- **coordinamento** degli interventi di protezione e prevenzione dai rischi cui sono esposti i lavoratori, informandosi reciprocamente anche al fine di eliminare rischi dovuti alle interferenze tra i lavori delle diverse imprese coinvolte nell'esecuzione dell'opera complessiva.
- **controllo periodico** dei subappaltatori;
- **aggiornamento e integrazione** del DUVRI.

L'AULSS 7 ha svolto una valutazione ricognitiva dei rischi standard in considerazione del fatto che alcune attività saranno svolte in ambienti non gestiti dall'Azienda Sanitaria (es. locali della Regione Veneto a Montebelluna).

L'azienda Sanitaria comunicherà agli altri Datori di Lavoro gli estremi dell'appaltatore e del servizio svolto.

Ai sensi dell'art. 26 comma 3ter del D.Lgs. 81/08 e s.m.i. resta a carico del Datore di Lavoro (diverso dal Committente) presso cui l'appaltatore effettuerà la propria attività, aggiornare il DUVRI con i rischi specifici da interferenza relativi ai propri luoghi di lavoro.

NORME GENERALI

Gli interventi presso l'Azienda ULSS 7 Pedemontana di personale esterno, appaltatori, collaboratori non dipendenti, volontari, ecc., comportano rischi differenziati a seconda delle Attività\Servizi da eseguire e degli ambienti dove queste si svolgono (tutti aspetti dettagliati nel CSA che dovranno essere scrupolosamente rispettati); ne consegue che le misure di sicurezza atte a ridurre questi rischi vanno definite caso per caso seguendo le specifiche procedure operative.

Deve essere cura dell'Appaltatore e del personale esterno in genere, adottare tutte le precauzioni richieste dalla prudenza, dalla legislazione e dalle norme di buona tecnica e di sicurezza al fine di eliminare o ridurre al minimo i rischi; ciò potrà essere conseguito anche con l'adozione di idonei Dispositivi di Protezione Individuale in relazione all'Attività\Servizio da svolgere.

In linea generale, nell'intento di eliminare o ridurre la minimo ogni possibile rischio dovuto ad interferenze tra le attività del Committente e dell'Appaltatore si raccomanda ai lavoratori di segnalare eventuali manchevolezze richiedendo informazioni al DEC in caso di dubbio.

Si ricorda comunque l'obbligo della Valutazione dei Rischi da parte dell'Appaltatore relativamente alle Attività\Servizi previsti dal contratto.

Tutti i lavori/servizi/forniture devono essere svolti in modo da **eliminare** in primis e, ove non sia possibile, ridurre le interferenze; quindi è richiesto di:

- coordinare, cooperare con il DEC dell'appalto le modalità ed i tempi dell'intervento (quando possibile sulla base di una programmazione concordata) stabilendo gli interventi necessari per evitare che dipendenti dell'azienda o di ditte terze, pazienti, visitatori, ecc. vengano esposti ai rischi propri dell'attività oggetto dell'appalto;
- **procedere allo sfasamento temporale o spaziale** degli interventi in base alle priorità esecutive e/o alla disponibilità di uomini e mezzi;
- nei casi in cui lo sfasamento temporale o spaziale non sia attuabile o lo sia parzialmente, le attività **devono essere condotte utilizzando un'adeguata segnaletica e/o con il supporto di un operatore supplementare e/o individuando percorsi preferenziali** ovvero convocando una riunione di coordinamento e cooperazione.

Scelte progettuali ed organizzative attinenti l'organizzazione del cantiere, misure preventive e protettive

- ✓ Le ditte debbono organizzare l'attività in modo che gli elementi tecnici di fornitura ed i semilavorati, oltre alle attrezzature di utilizzo, siano delimitati in aree prestabilite e confinate.
- ✓ Le attività delle singole ditte debbono essere svolte in aree delimitate e confinate (ove applicabile) con particolare attenzione ad evitare lavorazioni diverse su piani sovrapposti.
- ✓ **Le attività devono svolgersi preferibilmente e prevalentemente presso i locali assegnati e non in altri luoghi di lavoro dell'Azienda ULSS.**

Prescrizioni operative attinenti le interferenze tra le lavorazioni, misure preventive e protettive

- ✓ Le ditte, prima di introdurre negli ambienti dell'Azienda ULSS 7, attrezzature di lavoro non provviste del marchio CE, dovranno attestare che esse hanno i requisiti di legge che le rendono idonee all'uso; le imprese dovranno, inoltre, dichiarare di impegnarsi a non modificare l'attrezzatura nell'assetto in cui è stata dichiarata idonea all'uso.
- ✓ E' vietato alle ditte utilizzare dispositivi di protezione individuali che non abbiano i requisiti di cui al decreto legislativo 81/2008 e s.m.i.
- ✓ E' vietata qualsiasi attività che comporti saldatura (elettrica, ossiacetilenica, ecc.).
- ✓ E' vietato modificare attrezzature, impianti o strutture dell'Azienda ULSS;

Misure di coordinamento relative all'uso comune da parte di più imprese e/o lavoratori autonomi di attrezzature, infrastrutture, sostanze chimiche, mezzi e servizi di protezione collettiva

- ✓ Prima di utilizzare un'attrezzatura di lavoro della committente o di un'altra impresa è obbligatorio stipulare uno specifico contratto di comodato d'uso o, in alternativa, procedere al noleggio dell'attrezzatura.
- ✓ L'Azienda ULSS 7 mette a disposizione delle ditte appaltatrici, in caso di necessità, l'utilizzo dei presidi antincendio (estintori, idranti, ecc.) e di primo soccorso (cassette di primo soccorso, pacchetti di medicazione), oltre che i mezzi per la comunicazione delle emergenze (telefoni di emergenza), i servizi

igienici e gli spogliatoi.

Modalità organizzative della cooperazione e coordinamento tra datori di lavoro e fra questi ed i lavoratori autonomi

Le imprese che intervengono negli edifici aziendali devono preventivamente prendere visione della planimetria dei locali con l'indicazione delle vie di fuga, la localizzazione dei presidi di emergenza e la posizione degli interruttori atti a disattivare le alimentazioni idriche, elettriche e del gas, comunicando al Datore di Lavoro interessato eventuali modifiche temporanee necessarie per lo svolgimento degli interventi.

Ogni lavorazione o svolgimento di servizio deve prevedere:

- procedure corrette per la rimozione di residui e rifiuti nei tempi tecnici strettamente necessari;
- la compartimentazione delle aree di lavoro;
- la delimitazione e segnalazione delle aree per il deposito temporaneo;
- il contenimento degli impatti visivi, della produzione di polveri, rumori ed esalazioni moleste anche attraverso una segregazione totale dell'area di lavoro;
- una adeguata segnaletica di sicurezza ed orientamento provvisoria.

Barriere Architettoniche/Presenza di Ostacoli

L'attuazione degli interventi e l'installazione delle delimitazioni di cantiere non devono creare barriere architettoniche o ostacoli alla percorrenza dei luoghi non assoggettati all'intervento.

Segnalare adeguatamente il percorso alternativo e sicuro per gli utenti.

Attrezzature e materiali di cantiere dovranno essere collocate in modo tale da non poter costituire inciampo.

Il deposito non dovrà avvenire presso accessi, passaggi, vie di fuga; se ne deve, inoltre, disporre l'immediata raccolta ed allontanamento al termine delle lavorazioni.

Se gli interventi presuppongono l'apertura di botole, cavedi, e simili, eventualmente posti nella zona sottostante i pavimenti, dovranno essere predisposte specifiche barriere, segnalazioni e segregazioni della zona a rischio o garantire la continua presenza di persone a presidio.

Nel caso di impianti di sollevamento, sarà posizionata la necessaria segnaletica di sicurezza con il divieto di accesso alle aree e alle attrezzature oggetto di manutenzione.

Rischio caduta materiali dall'alto

Per gli interventi eseguiti in quota si deve provvedere alla segregazione, quindi al divieto di passare o sostare sotto tali postazioni. Qualora nelle zone sottostanti i medesimi interventi sia necessario permettere la sosta ed il transito di persone terze, l'esecuzione degli stessi verrà preceduta dalla messa in atto di protezioni, delimitazioni e segnaletica richiamante il pericolo.

Tutte le opere provvisorie e le scale necessarie allo svolgimento degli interventi saranno allestite, delimitate ed usate nel rispetto dei criteri di sicurezza vigenti.

Sovraccarichi

L'introduzione, anche temporanea, di carichi sui solai, in misura superiore al limite dovrà essere preventivamente sottoposta a verifica da parte di un tecnico abilitato.

Questo dovrà certificare per iscritto al competente servizio prevenzione e protezione l'idoneità statica dell'intervento.

Uso di prodotti chimici (vernicianti, smalti, siliconi, detergenti, ecc.)

L'impiego di prodotti chimici da parte di Imprese deve avvenire secondo specifiche modalità operative indicate sulle Schede di Sicurezza e Schede Tecniche (Schede che dovranno essere presenti in situ) insieme alla documentazione di sicurezza ed essere esibita su richiesta del Datore di Lavoro, Direttore Esecuzione, Direzione Committente/Responsabile Gestione del Contratto/R.U.P.

Per quanto possibile, gli interventi che necessitano di prodotti chimici, se non per lavori d'urgenza, saranno programmati in modo tale da non esporre persone terze al pericolo derivante dal loro utilizzo.

E' fatto divieto di miscelare tra loro prodotti diversi o di travasarli in contenitori non correttamente etichettati.

L'impresa operante non deve in alcun modo lasciare prodotti chimici e loro contenitori, anche se vuoti, incustoditi.

I contenitori, esaurite le quantità contenute, dovranno essere smaltiti secondo le norme vigenti. In alcun modo dovranno essere abbandonati negli edifici rifiuti provenienti dalla lavorazione effettuata al termine del lavoro/servizio.

Dovrà essere effettuata la necessaria informazione al fine di evitare disagi a soggetti asmatici o allergici eventualmente presenti, anche nei giorni successivi all'impiego delle suddette sostanze.

Superfici bagnate nei luoghi di lavoro

L'impresa esecutrice deve segnalare, attraverso specifica segnaletica, le superfici di transito che dovessero risultare bagnate e quindi a rischio scivolamento sia per i lavoratori che per gli utenti.

Tesserino di riconoscimento

Risulta obbligatorio, ai sensi dell'art. 26 D.Lgs. 81/2008, che il personale impiegato dagli appaltatori sia munito di una tessera di riconoscimento corredata da fotografia contenente le generalità del lavoratore e del datore di lavoro (nel caso di ditte con meno di dieci dipendenti vige, comunque, l'obbligo di tenuta sul luogo di lavoro di un apposito registro con gli estremi del personale giornalmente impiegato).

Polveri e fibre derivanti da lavorazioni

Nel caso che un'attività lavorativa preveda lo svilupparsi di polveri, si opererà con massima cautela installando aspiratori o segregando gli spazi con teli/barriere. Tali attività saranno programmate e – salvo cause di forza maggiore (in tal caso devono essere prese misure atte a informare e tutelare le persone presenti) – svolte in assenza di terzi sul luogo di lavoro. Dovrà essere effettuata la necessaria informazione al fine di evitare disagi a soggetti asmatici o allergici eventualmente presenti. Per lavorazioni, in orari non coincidenti con quelli dei dipendenti della sede, che lascino negli ambienti di lavoro residui di polveri o altro, occorre, comunque, che sia effettuata un'adeguata rimozione e pulizia prima dell'inizio dell'attività dei lavoratori.

Sviluppo fumi, gas derivanti da lavorazioni

Nel caso che un'attività lavorativa preveda lo svilupparsi di fumi, gas si opererà con massima cautela garantendo una adeguata ventilazione dell'ambiente di lavoro anche installando aspiratori localizzati o segregando gli spazi con teli/barriere. Tali attività saranno programmate e – salvo cause di forza maggiore (in tal caso devono essere prese misure atte a informare e tutelare le persone presenti) – svolte in assenza di terzi sul luogo di lavoro.

Dovrà essere effettuata la necessaria informazione al fine di evitare disagi a soggetti asmatici o allergici eventualmente presenti.

Per lavorazioni, in orari non coincidenti con quelli dei dipendenti della sede, che lascino negli ambienti di lavoro residui di polveri o altro, occorre, comunque, che sia effettuata un'adeguata rimozione e pulizia prima dell'inizio dell'attività dei lavoratori dipendenti.

Fiamme libere

E' vietato utilizzare fiamme libere.

Fumo

E' vietato fumare in tutta la struttura

Rifiuti pericolosi - identificazione

Nell'Azienda ULSS la raccolta e il deposito temporaneo dei rifiuti speciali avviene in contenitori rispondente alle normative e distinti per:

Tipologia contenitore	Tipologia rifiuto
Cartone bianco con striscia gialla da 60 litri ed il simbolo di rischio biologico	Rifiuti speciali a rischio infettivo
Cartonplast di colore bianco con striscia gialla da 40 e 60 litri ed il simbolo di rischio biologico	Rifiuti speciali a rischio infettivo
Contenitori in plastica rigida di colore giallo da 3-5 (halibox)	Rifiuti speciali a rischio infettivo pungenti e/o taglienti
Contenitori in plastica rigida di colore giallo da 60 litri con il simbolo del teschio	Rifiuti speciali a rischio non infettivo (medicinali citotossici e citostatici)
Taniche in plastica da 5-10 litri con etichetta di identificazione ed etichetta con lettera R su quadrato giallo	Rifiuti pericolosi a rischio chimico (formalina, alcol, xilolo, coloranti).

L'attività di **raccolta e di trasporto rifiuti speciali dal punto di produzione** (es. reparto/ambulatorio) **al punto di stoccaggio provvisorio** potrebbe comportare rischio di esposizione ad agenti infettanti e agenti chimici a causa di errata chiusura dell'apposito contenitore da parte dell'addetto o per negligenza degli operatori.

Per la manipolazione in sicurezza dei contenitori controllare che gli stessi siano sempre ben chiusi e non siano sporchi usando adeguate misure di protezione individuali in tutte le fasi di carico e scarico.

E' vietato aprire i contenitori e travasare i rifiuti.

In relazione al loro trasporto i contenitori devono essere caricati in posizione verticale (con l'apertura verso l'alto) e in modo da evitare eventuali cadute accidentali durante il tragitto che deve essere percorso con precauzione, usando tutte le misure di sicurezza evitando di utilizzare i percorsi ad elevata intensità di traffico (corridoi principali di collegamento, ingressi, aree transito, ecc.).

Il personale della ditta dovrà eseguire detto servizio compatibilmente con le attività sanitarie/amministrative presenti nella

Struttura, in giorni ed orari tali da consentire comunque la normale attività senza pregiudicare le condizioni di sicurezza. Nel caso in cui il contenitore risulti danneggiato o in caso di rottura accidentale dello stesso con fuoriuscita del materiale, procedere attuando una precisa sequenza di azioni.

In caso di ferita anche lieve con aghi o taglienti infetti o in caso di contaminazione attenersi alle procedure aziendali, segnalare l'accaduto al Responsabile della Struttura e recarsi al Pronto Soccorso.

Impianti

Esistono in azienda numerosi impianti tecnologici complessi indispensabili al funzionamento della struttura, quali gli impianti di distribuzione dei gas medicali, l'impianto di riscaldamento, gli impianti di raffrescamento e l'impianto elettrico.

Ad eccezione della connessione di apparecchiature all'impianto elettrico ogni manovra sugli impianti tecnologici è vietata nel modo più assoluto.

L'impianto elettrico presenta alcuni rischi particolarmente diffusi: di folgorazioni elettriche a carico soprattutto di chi utilizza apparecchiature elettriche in ambienti umidi e bagnati oppure, allacciamenti con cavi volanti, possono comportare trascinamenti, urti e schiacciamenti.

Affinché ogni lavoratore possa condurre la propria attività in condizioni di sicurezza occorre:

- ✓ evitare l'uso di prolunghe irregolari, di fili a vista o cavi non fissati bene alle spine
- ✓ usare apparecchiature elettriche portatili a doppio isolamento
- ✓ garantire una buona manutenzione delle apparecchiature elettriche

Zone a rischio specifico

Alcune zone (locali o porzioni di reparto) sono classificate a rischio specifico, per effetto della presenza di rischi a livello elevato ovvero di impianti tecnologici.

Le zone a rischio specifico sono generalmente identificate da apposita cartellonistica di sicurezza e sono interdette all'accesso di personale non autorizzato. L'accesso alle zone classificate a rischio specifico è consentito solo al personale incaricato di svolgere i lavori ed esclusivamente per il tempo necessario nonché previa autorizzazione da parte del Responsabile della Struttura. Occorrerà valutare attentamente i lavori da eseguirsi, specificare dettagliatamente le procedure e le misure di sicurezza adottate chiedendo anche le informazioni necessarie al Responsabile della Struttura.

Ad ogni buon conto nell'accedere alle U.O. dovranno essere seguite le indicazioni del Dirigente\Preposto.

3. OBBLIGHI DEL COMMITTENTE

3.1 VERIFICA REQUISITI TECNICO PROFESSIONALI DELL'APPALTATORE

La verifica tecnico professionale dell'appaltatore verrà condotta in aggiunta a quanto stabilito dal CSA e dall'art. 26 comma 1 a) del D.Lgs. n. 81/2008 e s.m.i. anche acquisendo la documentazione probatoria di cui alla tabella specifica - allegato 3 e di cui al paragrafo 4.

3.2 VERIFICA DEGLI ADEMPIMENTI RICHIESTI

da compilare nel corso della riunione di coordinamento con la ditta appaltatrice, prima dell'inizio dei lavori/servizi

La ditta ha visionato il documento contenente le informazioni sui rischi presenti e sulle principali azioni di prevenzione e protezione da adottare	☐ SI ☐ NO
La ditta ha effettuato un sopralluogo dell'area interessata dal lavoro/servizio/fornitura oggetto dell'appalto	☐ SI ☐ NO
La ditta ha preso atto delle istruzioni di come comportarsi in caso di emergenza ed ha istruito il proprio personale	☐ SI ☐ NO
La ditta ha consegnato la documentazione attestante la propria idoneità tecnico-professionale	☐ SI ☐ NO
La ditta ha consegnato copia del proprio DVR (o estratto) per la valutazione dei rischi propri dell'attività oggetto dell'appalto	☐ SI ☐ NO
La ditta ha consegnato copia delle procedure di lavoro/sicurezza che utilizzerà (intese come procedure interne oltre alle prescrizioni del capitolato)	☐ SI ☐ NO ☐ N.A.
La ditta ha consegnato l'elenco del personale impiegato nello svolgimento dell'attività (con le relative qualifiche)	☐ SI ☐ NO
La ditta ha dichiarato che il personale impiegato nei Servizi è formato sulle tematiche indicate nel DUVRI	☐ SI ☐ NO
La ditta ha dichiarato l'idoneità sanitaria del personale impiegato nei Servizi	☐ SI ☐ NO
La ditta ha consegnato l'elenco delle sostanze pericolose che utilizzerà nello svolgimento dell'attività (unitamente alle Schede di Sicurezza e alle etichette)	☐ SI ☐ NO ☐ N.A.
La ditta ha consegnato l'elenco delle attrezzature che utilizzerà nello svolgimento dell'attività (unitamente alla dichiarazione di regolare manutenzione e conformità alle normative)	☐ SI ☐ NO ☐ N.A.
La ditta ha personale formato per i rischi presenti nelle aree dove dovrà operare	☐ SI ☐ NO
L'Appaltatore provvederà a cooperare e coordinarsi (art. 26 D.Lgs. 81/08 e s.m.i.) anche con i Datori di Lavoro diversi dal Committente	☐ SI ☐ NO

3.3 SOGGETTI TERZI PRESENTI ALL'INTERNO DELLE AREE INTERESSATE ALL'APPALTO

Nelle aree interessate al lavoro/servizio/fornitura, oltre al personale dell'Azienda, possono essere presenti i dipendenti di altre ditte appaltatrici di lavori/servizi/forniture con i quali l'appaltatore deve rapportarsi nel corso della propria attività e comunque prima di qualsiasi intervento che possa originare rischi interferenti.

La ditta deve tenere presente che nelle aree promiscue, stanze degenza, ambulatori, diagnostiche, ecc. oltre al personale dipendente possono essere presenti pazienti, utenti, visitatori e pertanto ogni intervento in queste aree richiede una particolare attenzione e rispetto delle norme generali riportate al paragrafo 2.3 "Norme Generali".

3.4 AREE INTERESSATE DAI LAVORI/SERVIZI/FORNITURE OGGETTO DELL'APPALTO

Le aree interessate dall'appalto sono quelle indicate nel CSA e relativi allegati.

Le informazioni sui rischi specifici esistenti nell'ambiente in cui sono destinati ad operare e sulle misure di prevenzione e di emergenza adottate in relazione alla propria attività di cui all'art. 26 comma 1, b) per l'Azienda ULSS 7 sono fornite nel presente documento e verranno integrate con un fascicolo specifico da trasmettere all'Appaltatore.

L'AULSS 7 ha svolto una valutazione ricognitiva dei rischi standard in considerazione del fatto che alcune attività saranno svolte in ambienti non gestiti dall'Azienda Sanitaria (es. locali della Regione Veneto a Montecchio Precalcino).

L'Azienda Sanitaria comunicherà agli altri Datori di Lavoro gli estremi dell'appaltatore e del servizio svolto.

Ai sensi dell'art. 26 comma 3ter del D.Lgs. 81/08 e s.m.i. resta a carico del Datore di Lavoro (diverso dal Committente) presso cui l'appaltatore effettuerà la propria attività, aggiornare il DUVRI con i rischi specifici da interferenza relativi ai propri luoghi di lavoro.

3.5 LOCALI ASSEGNATI ALLA DITTA APPALTATRICE E PERCORSI

L'Azienda ULSS concederà in uso dei locali (es. archivio di Montecchio Precalcino), all'Appaltatore. Il DEC consegnerà tali spazi redigendo apposito verbale sottoscritto anche dall'Appaltatore.

I percorsi da utilizzare per l'accesso ai vari archivi come pure quelli per il ritiro del materiale da archiviare, dovranno essere concordati e autorizzati dal DEC.

L'Azienda Sanitaria attraverso il proprio Servizio Tecnico, metterà a disposizione dell'Appaltatore, qualora necessario e richiesto, la documentazione comprovante la rispondenza normativa dei locali concessi.

Considerando che alcune delle attività vengono svolte anche presso altre Aziende Sanitarie/anche presso locali/spazi di Datori di Lavoro diversi dal Committente alle quali l'ULSS 7 comunicherà gli estremi dell'appaltatore e del servizio svolto, l'Appaltatore dovrà concordare con quest'ultime i percorsi, le modalità di accesso e quelle operative da seguire.

3.6 PREVENZIONE INCENDI e EMERGENZE

Nella quasi totalità degli archivi i lavoratori dell'Appaltatore lavoreranno o saranno di supporto al personale dell'Azienda Sanitaria ULSS 7. Considerato ciò i lavoratori della ditta appaltatrice, in caso di emergenza, dovranno attenersi a quanto riportato negli appositi cartelli situati nei locali e nel fascicolo informativo dell'azienda ULSS 7 Pedemontana e alle indicazioni fornite.

Nell'Archivio di Montecchio Precalcino, locale indipendente dalle altre strutture e concesso in uso integralmente all'Appaltatore, quest'ultimo dovrà invece redigere/approvare il documento previsto dalla Normativa per la gestione dell'Emergenza (DVR o PEI); che dovrà integrarsi nel PEI generale della struttura.

Inoltre l'Appaltatore dovrà condividere il Documento con gli altri Appaltatori che opereranno nella struttura in gestione nonché formare, informare, addestrare tutto il personale operante.

Saranno inoltre a carico dell'Appaltatore:

- La designazione degli addetti alle emergenze e addetti di compartimento;
- Le dotazioni di DPI, attrezzature, ausili individuati nel PEE
- La programmazione ed effettuazione delle prove di evacuazione
- Tutte le attività e gli atti documentali da espletare per il rispetto delle normative di riferimento
- La designazione degli addetti al Primo Soccorso

VERIFICHE

L'Azienda ULSS 7, in ottemperanza all'obbligo di coordinamento impostole dalla legge, effettuerà attraverso sopralluoghi di verifica svolti dal DEC (eventualmente Dirigenti e Preposti) idonei *audit* atti a certificare l'osservanza delle prescrizioni sottoscritte dal contraente. Eventuali inadempienze ricadranno tra le more previste dal CSA.

4. OBBLIGHI DELL' APPALTATORE

4.1 NORME DI COMPORTAMENTO

In relazione all'aggiudicazione dell'appalto viene inoltre richiesto che l'Appaltatore:

1. organizzi i propri mezzi ed il proprio personale nel rispetto delle norme di prevenzione infortuni e di igiene del lavoro;
2. abbia cura di conservare tutti i materiali e le attrezzature utilizzati negli spazi assegnati evitando, durante le lavorazioni, di lasciarli incustoditi e/o posti in modo da recare ingombro al passaggio e/o pericolo per il personale;
3. garantisca che tutti gli utensili, i mezzi e le attrezzature utilizzati nel corso dell'espletamento dell'appalto siano rispondenti alle norme vigenti e sottoposti a regolare manutenzione;
4. fornisca ai propri dipendenti: - il tesserino di riconoscimento (art.18, c.1, lett. u; art. 20, c.3; art. 26, c.8 del D.Lgs. 81/08); - i dispositivi di protezione individuale (art.18, c.1, lett. d; artt. 74-79 del D.Lgs. 81/08); - la formazione necessaria (art. 36 e 37 del D.Lgs. 81/08);
5. si faccia carico della sorveglianza sanitaria dei propri dipendenti per lo svolgimento della loro attività sottoponendoli alle visite mediche ed agli accertamenti necessari (art.18, c.1, lett. g; artt. 38-42, sez. V; art. 229-231 242-244, 259-261, 279-280 del D.Lgs. 81/08);
6. metta a punto le Procedure Operative di Sicurezza (POS) necessarie all'esecuzione ottimale del lavoro/servizio/fornitura previsti dall'appalto prima dell'avvio dello stesso;
7. nelle aree di transito interne all'Azienda, si attenga alle disposizioni di viabilità interna controllando la velocità, rispettando la segnaletica ed evitando il parcheggio fuori dagli spazi previsti (si rammenta che è assolutamente vietato parcheggiare davanti alle uscite di sicurezza, in corrispondenza dei percorsi di esodo, di fronte agli attacchi idrici motopompa dei VVF ed alle porte dei quadri/cabine elettriche);
8. segnali al Datore di Lavoro Committente e al RUP/DEC tutti gli infortuni eventualmente occorsi ai propri dipendenti impegnati all'interno dell'Azienda;
9. si impegni a rispettare tutte le procedure interne dell'Azienda (eventualmente allegate);
10. si impegni a comunicare al Datore di Lavoro Committente, e ai soggetti di cui al paragrafo 2.2 del presente documento, qualsiasi tipo di variazione rispetto alle condizioni di lavoro descritte, concordando l'eventuale revisione del presente DUVRI (Qualora la ditta appaltatrice variesse le condizioni di lavoro senza darne opportuna e tempestiva comunicazione, essa si assume tutte le responsabilità civili e penali che ne conseguono).

4.2 APPALTATORE: DVR e DOCUMENTO DI VALUTAZIONE RISCHI DELL' APPALTO

L'appaltatore, secondo quanto stabilito dal D.Lgs. n. 81/2008 s.m.i., dichiarerà all'Azienda ULSS e al RUP/DEC di aver redatto l'estratto del proprio DVR, rivisto anche in funzione delle attività previste in appalto.

4.3 DESCRIZIONE DELLE ATTREZZATURE/APPRESTAMENTI UTILIZZATI

L'appaltatore dichiarerà all'Azienda ULSS, RUP/DEC che le attrezzature o apprestamenti utilizzati sono conformi alle normative vigenti e sottoposti alle regolari manutenzioni previste.

4.4 MATERIALI E SOSTANZE PREVISTE

L'Appaltatore dichiarerà all'Azienda ULSS, RUP\DEC che gli agenti chimici (sostanze o miscele) sono usati conformemente alle prescrizioni autorizzative, indicazioni tecniche, ecc.

4.5 ORGANICO PREVISTO PER L'ESPLETAMENTO DELLE ATTIVITA'

L'Assuntore comunicherà la Struttura Organizzativa ed Operativa indicata nel CSA specificando gli estremi dei lavoratori, la qualifica, e quant'altro necessario e richiesto dall'Azienda ULSS.

4.6 SUBAPPALTATORI O SUBAFFIDATARI E TERZI INTRODOTTI DALL'APPALTATORE

I soggetti terzi, eventualmente chiamati dall'Appaltatore, dovranno essere preventivamente autorizzati dall'Azienda ULSS.

E' vietato l'accesso/ingresso alle strutture dell'ULSS 7 a terzi diversi dall'appaltatore.

Per ogni autorizzato dall'Amministrazione il Datore di lavoro Committente unitamente al RUP, al Direttore dell'esecuzione del Contratto e all'Appaltatore dovrà:

- valutare i rischi interferenti originati
- aggiornare, integrare e condividere il DUVRI con i terzi.

4.7 INFORMAZIONE, FORMAZIONE E/O ADDESTRAMENTO RICHIESTI

Per lo svolgimento della propria attività nei luoghi previsti dall'appalto (**prima dell'ingresso in Azienda ULSS**) il Datore di Lavoro Appaltatore/la ditta Appaltatrice dichiarerà quanto prima al DEC, che i lavoratori impiegati -art. 2 c. 1 lett. a) del D.Lgs. 81/08 e s.m.i.- hanno ricevuto/svolto le attività di **Informazione, Formazione e/o Addestramento**, previste dal D.Lgs. 81/08 e s.m.i. e da tutte le normative generali e speciali inerenti il Attività/Servizio da svolgere.

TEMATICA	Estremi Soggetto Formatore	Riscontro documentale
Formazione di base e specifica dei lavoratori ai sensi del D.Lgs. n. 81/2008 e s.m.i. e Accordo Stato Regioni.		Dichiarazione
Formazione antiincendio per il livello previsto dalla Normativa in relazione al Servizio fornito a alle strutture utilizzate		Dichiarazione
Formazione, Informazione, Addestramento dei lavoratori impiegati su tematiche, attrezzature/apparecchiature o aspetti specifici inerenti lo svolgimento dei servizi richiesti ai sensi del D.Lgs. 81/08 e s.m.i. e/o da altre prescrizioni normative		Dichiarazione
Formazione, Informazione, Addestramento dei lavoratori dell'Appaltatore e specificatamente previste nel CSA		Dichiarazione
Procedure di lavoro aziendali ove presenti.		Verbale di consegna

NB: I lavoratori non in possesso della formazione di cui sopra non possono accedere ai luoghi di lavoro dell'Azienda ULSS 7

4.8 IDONEITA' SANITARIA ALLA MANSIONE/ATTIVITA'

L'Appaltatore dichiarerà il possesso dell'idoneità dei lavoratori impiegati alle specifiche mansioni previste in appalto

4.9 PROCEDURE DI SICUREZZA DA ELABORARE A CURA DELL' APPALTATORE

L'appaltatore dichiarerà di aver elaborato, entro 30 giorni dalla sottoscrizione del contratto, le eventuali procedure, istruzioni operative di sicurezza ritenute necessarie per lo svolgimento dei Servizi

4.10 INFORMAZIONE SUI RISCHI SPECIFICI ESISTENTI NELL'AMBIENTE E MISURE DI PREVENZIONE E DI EMERGENZA ADOTTATE

Ai sensi dell'art. 26, comma 1, lett. b) le informazioni sui rischi specifici esistenti nell'ambiente in cui sono destinati ad operare i lavoratori dell'appaltatore e alle misure di prevenzione e di emergenza adottate in relazione alla propria attività verranno fornite dall'Azienda ULSS 7.

L'azienda Sanitaria comunicherà agli altri Datori di Lavoro gli estremi dell'appaltatore e del servizio svolto. Ai sensi dell'art. 26 del D.Lgs. 81/08 e s.m.i. resta a carico del Datore di Lavoro (diverso dal Committente) presso cui l'appaltatore effettuerà la propria attività, cooperare e coordinarsi, con l'Appaltatore, indicando le misure di prevenzione e di emergenza adottate.

4.11 RISCHI PRESENTI ALL'INTERNO DELLE SEDI OSPEDALIERE DELL'AZIENDA ULSS 7

Si riporta di seguito uno schema riassuntivo dei rischi presenti all'interno dell'Azienda ULSS. Il dettaglio dei rischi dovrà essere fornito prima dell'inizio delle attività in appalto anche attraverso il fascicolo informativo sui rischi presenti in Azienda.

RISCHI	AREE SPECIFICHE
• RISCHIO INCENDIO	• TUTTE LE STRUTTURE
• RISCHIO ESPLOSIONE	• CENTRALE DECOMPRESSIONE GAS METANO – CENTRALI TERMICHE • RAMPE GAS MEDICINALI • COGENERAZIONE
• RISCHIO BIOLOGICO E CHIMICO	• TUTTI I REPARTI • IMPIANTI TECNOLOGICI A SERVIZIO DEI REPARTI
• RISCHIO RADIAZIONI IONIZZANTI E NON IONIZZANTI	• DIAGNOSTICHE – TAC –RMN –RADIOLOGIA
• RISCHIO AGGRESSIONE	• PSICHIATRIA/SERT/CSM/CONSULTORIO FAMILIARE/PRONTO SOCCORSO/ URP
• RISCHIO CANCEROGENI (ANTIBLASTICI)	• ANATOMIA PATOLOGICA – BLOCCO OPERATORIO
• RISCHIO ELETTRICO	• TUTTI I REPARTI

4.12 ADOZIONE PERMESSO DI LAVORO/ACCESSO LUOGHI DI LAVORO

Le modalità di accesso ai luoghi di lavoro diversi da quelli eventualmente assegnati o indicati per l'accesso all'appaltatore devono prevedere di prassi l'utilizzo del permesso di lavoro/accesso regolamentato con specifica procedura di sicurezza elaborata dall'appaltatore.

Il permesso di lavoro/accesso dovrà essere utilizzato inoltre per la gestione degli accessi di tutti i subappaltatori/fornitori e per le attività di manutenzione.

4.13 GESTIONE DELLE EMERGENZE

Considerata la tipologia di servizio appaltato e le modalità di svolgimento dello stesso i lavoratori della ditta appaltatrice, in caso di emergenza, dovranno attenersi a quanto previsto nei PEI specifici per le varie sedi

degli archivi rispettando quanto previsto dagli appositi cartelli situati nei locali e nel fascicolo informativo dell'azienda ULSS 7 Pedemontana.

L'azienda Sanitaria comunicherà agli altri Datori di Lavoro diversi dal Committente gli estremi dell'appaltatore e del servizio svolto.

Resta a carico del datore di lavoro presso cui verrà svolto il Servizio e dell'Appaltatore stesso cooperare e coordinarsi circa i comportamenti e le modalità di Gestione delle Emergenze.

Le peculiari caratteristiche dell'Archivio di Montecchio Precalcino, locale indipendente dalle altre strutture e concesso in uso integralmente all'Appaltatore, quest'ultimo dovrà invece redigere/approvare il documento previsto dalla Normativa per la gestione dell'Emergenza (DVR o PEI); che dovrà integrarsi nel PEI generale della struttura.

Inoltre l'Appaltatore dovrà condividere il Documento con gli altri Appaltatori che opereranno nella struttura in gestione nonché formare, informare, addestrare tutto il personale operante.

Saranno inoltre a carico dell'Appaltatore:

- La designazione degli addetti alle emergenze e addetti di compartimento;
- La programmazione ed effettuazione delle prove di evacuazione
- Le dotazioni di DPI, ausili e attrezzature individuati nel PEE;
- Tutte le attività e gli atti documentali da espletare per il rispetto delle normative di riferimento
- La designazione degli addetti al Primo Soccorso

4.14 PRESCRIZIONI E LIMITAZIONI DI CARATTERE GENERALE

1. **Divieto** di intervenire sulle prove o lavorazioni in atto;
2. **Divieto** di accedere ai locali ad accesso autorizzato, se non specificatamente autorizzati dal responsabile della struttura con apposita autorizzazione nella quale sono indicate le misure di prevenzione e protezione;
3. **Divieto** di rimuovere o manomettere in alcun modo i dispositivi di sicurezza e/o protezioni installati su impianti o macchine;
4. **Divieto** di compiere, di propria iniziativa, manovre ed operazioni che non siano di propria competenza e che possono perciò compromettere anche la sicurezza di altre persone;
5. **Divieto** di compiere lavori di saldatura, usare fiamme libere, utilizzare mezzi igniferi o fumare nei luoghi con pericolo di incendio o di scoppio ed in tutti gli altri luoghi ove vige apposito divieto;
6. **Divieto** di ingombrare passaggi, corridoi e uscite di sicurezza con materiali di qualsiasi natura;
7. **Divieto** di compiere, su organi in moto, qualsiasi operazione (pulizia, lubrificazioni, riparazioni, registrazioni, ecc.);
8. **Divieto** di accedere, senza specifica autorizzazione, all'interno di cabine elettriche o di altri luoghi ove esistono impianti o apparecchiature elettriche in tensione;
9. **Divieto** di permanere in luoghi diversi da quelli in cui si deve svolgere il proprio lavoro;
10. **Divieto** di apportare modifiche, di qualsiasi genere, a macchine ed impianti senza preventiva autorizzazione dell'Azienda.
11. **Divieto** di usare, sul luogo di lavoro, indumenti o abbigliamento che, in relazione alla natura delle operazioni da svolgere, possano costituire pericolo per chi li indossa;
12. **Divieto** a qualsiasi lavoratore presente in Azienda ULSS, pena l'allontanamento dal posto di lavoro, di assumere (prima e durante il lavoro) bevande alcoliche e qualsiasi altra sostanza di abuso che possa alterare il tono psichico durante l'orario di lavoro.
13. **Divieto** di accedere in aree con presenza di pazienti affetti da patologie infettive trasmissibili per via aerea
14. **Obbligo** di rispettare i divieti e le limitazioni della segnaletica di sicurezza;
15. **Obbligo** di richiedere l'intervento del referente dell'Azienda Committente, in caso di anomalie riscontrate nell'ambiente di lavoro e prima di procedere con interventi in luoghi con presenza di rischi specifici;
16. **Obbligo** di recingere la zona di scavo o le zone sottostanti a lavori che si svolgono in posizioni sopraelevate;
17. **Obbligo** di rispettare scrupolosamente i cartelli di norma monitori affissi all'interno delle strutture aziendali;
18. **Obbligo**, nel caso di lavori di saldatura o di utilizzo di fiamme libere, di richiedere di volta in volta la preventiva autorizzazione scritta al referente dell'Azienda;
19. **Obbligo** di usare i mezzi protettivi individuali e, ove espressamente previsto, anche gli ottoprotettori;

20. **Obbligo** di impiegare macchine, attrezzi ed utensili rispondenti alle vigenti norme di legge;
21. **Obbligo** di segnalare immediatamente eventuali deficienze di dispositivi di sicurezza o l'esistenza di condizioni di pericolo (adoperandosi direttamente, in caso di urgenza e nell'ambito delle proprie competenze e possibilità, per l'eliminazione di dette deficienze o pericoli).

NB: In caso di impedimento del rispetto delle limitazioni e prescrizioni sopra riportate, l'Impresa/Affidatario si impegna a concordare con il referente dell'Azienda, preventivamente all'avvio dei lavori/servizi o forniture, le misure di prevenzione e protezione compensative.

Nelle operazioni di carico, scarico e movimentazione merci/materiale/attrezzature:

- l'automezzo deve essere posizionato nel luogo indicato all'atto dell'aggiudicazione e secondo le informazioni del DEC;
- durante le attività di carico/scarico devono essere spenti i motori, fatto salvo particolari esigenze da concordare con il DEC (a motore acceso lo scarico dei fumi deve essere convogliato verso l'alto);
- l'area di carico/scarico delle merci deve essere delimitata/segnalata utilizzando apposite barriere mobili di confinamento;
- l'appaltatore deve movimentare il materiale, se non diversamente specificato, con mezzi propri ed adeguati, atti ad effettuare le manovre in sicurezza, senza provocare danni a persone o a cose;
- ai fini dell'attività di carico/scarico non è prevista la presenza di personale dell'Azienda ULSS con compiti di collaborazione, ma solo con compiti di controllo a debita distanza di sicurezza;
- se previsto, gli operatori ULSS che collaborano alle attività di scarico utilizzeranno solo carrelli e attrezzature di proprietà del committente;
- all'operatore dell'azienda appaltatrice è vietato sostare nei pressi delle zone operative dei carrelli elevatori e al di sotto dei carichi sospesi;
- nelle operazioni di manovra degli automezzi e in caso di limitata visibilità, deve essere presente una persona a terra per fornire indicazioni all'autista;
- le attrezzature non targate utilizzate per la movimentazione delle merci, devono possedere l'autorizzazione da parte della motorizzazione civile per transitare all'esterno dei presidi ospedalieri nella pubblica via;
- è fatto assoluto divieto al personale dipendente dell'ULSS di salire sui mezzi della ditta appaltatrice, ovvero la ditta appaltatrice deve astenersi dal richiedere qualsiasi intervento al personale ULSS;
- agli autisti è assolutamente vietato accedere all'interno delle strutture aziendali se non espressamente previsto dal contratto.

5 RISCHI INTERFERENZIALI PREVISTI E SCELTA DELLE MISURE DI PREVENZIONE

Per la valutazione dei rischi interferenziali si rinvia alla scheda di valutazione allegata, che deve essere aggiornata, integrata e condivisa con l'appaltatore.

5.1 METODOLOGIA DI VALUTAZIONE DELL'ENTITA' DEI RISCHI DA INTERFERENZE

La formula per la valutazione dei rischi da interferenze utilizzata è la seguente:

$$R_I = P_I \times D_I$$

dove:

R_I = Rischio da interferenza;

P_I = Probabilità che si verifichi un danno potenziale provocato da un'interferenza;

D_I = Gravità del danno potenziale provocato da un'interferenza.

P _I - Probabilità	4	4	8	12	16
	3	3	6	9	12
	2	2	4	6	8
	1	1 (*)	2	3	4
		1	2	3	4
		D _I - Gravità			

MATRICE DI VALUTAZIONE DEL RISCHIO: $R_I = P_I \times D_I$

Le categorie di probabilità sono le seguenti:

Valore	Livello	Definizione
1	Improbabile	Un'unica Impresa o un singolo lavoratore autonomo svolgono le lavorazioni in un'area confinata o transennata. In quell'area non sono previste altre attività oltre a quelle in corso. Non sono ipotizzabili infortuni correlabili al fattore di rischio.
2	Poco Probabile	Un'unica Impresa o un singolo lavoratore autonomo svolgono le lavorazioni in una propria area osservando una distanza di sicurezza da un'altra area occupata da terzi. Sono ipotizzabili infortuni correlabili al fattore di rischio nel caso di mancato rispetto delle misure di sicurezza predisposte.
3	Probabile	Più Imprese o lavoratori autonomi svolgono le lavorazioni intervenendo sequenzialmente (quindi in tempi diversi) nella stessa area per portare a termine un'opera nel suo complesso. Sono ipotizzabili infortuni correlabili al fattore di rischio per lo più nel caso di mancato rispetto di una delle misure predisposte e nel caso di influenza di fattori esterni difficilmente controllabili.
4	Molto Probabile	Più Imprese o lavoratori autonomi svolgono le lavorazioni contemporaneamente nella stessa area per portare a termine un'opera nel suo complesso. Sono ipotizzabili infortuni correlabili al fattore di rischio nel caso di mancato rispetto di una delle misure predisposte.

Le categorie di gravità sono le seguenti:

Valore	Livello	Definizione
1	Lieve	Un'Impresa o un singolo lavoratore autonomo utilizzano unicamente attrezzature manuali operando a livello piano di calpestio; lesioni con prognosi di pochi giorni.
2	Medio	Un'Impresa o un singolo lavoratore autonomo utilizzano unicamente attrezzature manuali operando in quota (modeste opere provvisorie, trabattelli, scale a pioli ecc.); lesioni con prognosi fino a 40 giorni.
3	Grave	Un'Impresa o un singolo lavoratore autonomo introducono rischi tali da obbligare terzi a utilizzare DPI; lesioni con prognosi oltre 40 giorni.
4	Molto Grave	Un'Impresa o un singolo lavoratore autonomo introducono rischi tali da obbligare terzi a predisporre misure di protezione collettiva (DPC); lesioni con inabilità permanente o morte.

5.2 AGGIORNAMENTO ED ESECUTIVITÀ DEL D.U.V.R.I.

Il DUVRI è un documento dinamico, le cui indicazioni/prescrizioni preliminari stabilite devono essere costantemente aggiornate dal Datore di lavoro Committente unitamente all'Appaltatore.

Con la sottoscrizione da parte della stessa ditta il DUVRI diventerà esecutivo e qualsiasi modifica dovrà essere condivisa dalle parti.

5.3 DETTAGLIO ATTIVITA' PREVISTE

Per i dettagli sui servizi previsti dall'appalto vedi CSA e le indicazioni del DEC

5.4 SCHEDE SPECIFICHE PER L'INDIVIDUAZIONE DEI PERICOLI, LA VALUTAZIONE DEI RISCHI E L'INDIVIDUAZIONE DELLE MISURE DI PREVENZIONE E PROTEZIONE

Struttura :	vedi CSA		
Reparto/Servizio	vedi CSA		
Luogo:	vedi CSA	Attività Committente nell'area specifica:	DIAGNOSI E CURA, MOVIMENTAZIONE PAZIENTI.

Riferimento processo/attività (*)	N. addetti	Attività Ditta in Appalto	Pericoli interferenti PREVEDIBILI
A	NR	- Ritiro e trasporto, con messa a disposizione e utilizzo di adeguati mezzi di trasporto e attrezzatura per carico/scarico, movimentazione, imballaggio, ecc. da utilizzare per tutte le attività secondo quanto previsto dal CSA - gestione "mista" con personale Appaltatore - ULSS di vari spazi-magazzini	- utilizzo di automezzi negli spazi esterni per transito e carico scarico - utilizzo di macchine/attrezzature - urti/scivolamento/cadute - utilizzo ascensori e zone promiscue; - pavimenti bagnati - emergenze (es. incendio) - interferenze con attività sanitaria – possibile presenza di pazienti aggressivi - presenza di superfici e ambienti contaminati (agenti biologici e chimici) - rischio biologico e chimico
B	NR	Presidio e gestione degli archivi aziendali dell'U.L.S.S. n. 7 ubicati a Montecchio Precalcino (VI)	- utilizzo di automezzi negli spazi esterni per transito e carico scarico - emergenze (es. incendio) - urti/scivolamento/cadute - utilizzo di macchine/attrezzature

Attività	RISCHI INTERFERENZIALI	Probabilità che si verifichi un danno potenziale e provocato da un'interferenza P	Gravità del danno potenziale e provocato da un'interferenza D	Indice di rischio da interferenza RI	MISURE ADOTTATE PER ELIMINARE/RIDURRE LE INTERFERENZE.	COMPETENZA
A-B	Utilizzo di automezzi e spazi esterni per transito e carico scarico materiali	1	4	4	Utilizzo di DPI idonei al servizio da svolgere Percorsi definiti per l'accesso alle aree di lavoro e rispetto delle limitazioni per i veicoli all'interno del P.O. (es. procedere a passo d'uomo, non intralciare/ingombrare vie di transito, parcheggiare nelle aree concordate) Sfasamento temporale e spaziale delle attività ove possibile. Formazione e informazione dei lavoratori sull'utilizzo di attrezzature e mezzi	Appaltatore Appaltatore Servizi Tecnici e patrimoniali ULSS7/DEC Appaltatore\DEC Appaltatore
B	Emergenze	1	4	4	Informazione sui rischi e sulle procedure di emergenza (PEI) – Fascicolo informativo sui rischi Utilizzo di Attrezzature manuali o elettriche per MMC conformi e mantenuti, correttamente Documenti per gestione Emergenza condivisi con il Committente ed altri Appaltatori che opereranno nella struttura in gestione Informazione, Formazione, Addestramento dei lavoratori Formazione e Addestramento antincendio nel rispetto delle previsioni normative – eventuale Idoneità Tecnica Rifiuti – rimozione, stoccaggio e smaltimento corretti e tempestivi	Appaltatore\DEC\ Servizi Tecnici e Patrimoniali Appaltatore Appaltatore Appaltatore Appaltatore
A-B	Urti/scivolamento/cadute/ inciampo/schiacciamento	1	3	3	Rispetto prescrizioni DUVRI Sfasamento temporale e spaziale e Cronoprogramma delle attività Utilizzo di percorsi definiti dall'AULSS, aree e locali utilizzati – presa visione con verbale di sopralluogo Formazione e informazione dei lavoratori sull'utilizzo di attrezzature e mezzi Dichiarazione di locali-aree idonei all'uso previsto	Appaltatore\DEC Appaltatore\DEC\ Dirigenti e Preposti U.O. Appaltatore\DEC\ Dirigenti e Preposti U.O.\Servizi tecnici e Patrimoniali Appaltatore Servizi tecnici e Patrimoniali

					Utilizzo di scale conformi a UNI EN 131 Armadi e scaffalature ancorati alle pareti/soffitti e conformi alle normative UNI EN Rispetto dei limiti di carico di armadi e scaffalature Aree di lavoro delimitate, libere da ingombri e intralci	Appaltatore\DEC\ Servizi tecnici e Patrimoniali
A-B	interferenze con attività sanitaria – possibile presenza di pazienti aggressivi	2	2	4	Percorsi definiti per l'accesso alle aree di lavoro Sfasamento temporale e spaziale delle attività – cronoprogramma delle attività Permesso di lavoro da parte del Dirigente\Preposto U.O. Procedura di accesso sedi, reparti ed ambulatori	Appaltatore\DEC\ Dirigente o Preposto U.O. Appaltatore

5.5 ONERI PER LA SICUREZZA

Per l'eliminazione/riduzione dei rischi interferenti e l'attuazione delle misure di prevenzione previste nell'articolo specifico verranno riconosciuti alla ditta appaltatrice: euro 1630,00 oltre all'IVA che non sono soggetti a ribasso d'asta, secondo le specifiche dettagliate nell'allegata tabella

5.6 LIQUIDAZIONE ONERI PER LA SICUREZZA

La liquidazione degli oneri per la sicurezza previsti dal DUVRI viene disposta dal RUP, previa proposta del DEC e/o del RA, previo riscontro dell'applicazione delle prestazioni e delle prescrizioni per la sicurezza concordate.

5.7 ELENCO PREZZI UNITARI

CODICE EPU	DESCRIZIONE	Unità di misura	Prezzo Unitario (€)
1	Delimitazione e interdizione di cantiere manutenzione: Fornitura e posa in opera di barriere di delimitazione, cartellonistica e ogni altro onere necessario per consegnare il lavoro finito a regola d'arte	Cad.	90,00
2	Isolamento, delimitazione e interdizione di area cantiere: Fornitura e posa in opera di apprestamenti/sistemi di isolamento del cantiere dall'ambiente esterno, barriere di delimitazione, cartellonistica e ogni altro onere necessario per consegnare il lavoro finito a regola d'arte	Cad.	840,00
3	Corso di formazione ai lavoratori sui rischi specifici (es. biologico, chimico, radiazioni ionizzanti, ecc.), comprensivo di docente esperto, materiale didattico, questionari, test finalizzati alla verifica dell'apprendimento, attività di segreteria, costo noleggio materiale audio visivo e locali per la formazione. Modulo di corso da 3 lavoratori, di durata non inferiore a 4 ore. Il prezzo si intende comprensivo degli oneri dovuti all'appaltatore per la frequenza in orario di lavoro dei propri dipendenti	Cad.	720,00
4	Corso di Formazione - addestramento ai lavoratori sui rischi specifici , comprensivo di docente esperto, materiale didattico, questionari, test finalizzati alla verifica dell'apprendimento, attività di segreteria, materiale per l'addestramento, costo noleggio materiale audio visivo e locali per la formazione. Modulo di corso da 3 lavoratori, di durata non inferiore a 4 ore. Il prezzo si intende comprensivo degli oneri dovuti all'appaltatore per la frequenza in orario di lavoro dei propri dipendenti	Cad.	1.120,00
5	Corso di Formazione - addestramento ai lavoratori sui rischi specifici , comprensivo di docente esperto, materiale didattico, questionari, test finalizzati alla verifica dell'apprendimento, attività di segreteria, materiale per l'addestramento, costo noleggio materiale audio visivo e locali per la formazione. Modulo di corso da 3 lavoratori, di durata non inferiore a 10 fino a 20 ore (es. Corso addetto antincendio strutture a rischio elevato, ecc.). Il prezzo si intende comprensivo degli oneri dovuti all'appaltatore per la frequenza in orario di lavoro dei propri dipendenti	Cad.	2.730,00
6	Attività di informazione e formazione dei lavoratori previste dalle schede di valutazione dei rischi di interferenza comprensiva di docente esperto, materiale didattico, questionari, test finalizzati alla verifica dell'apprendimento, attività di segreteria, costo noleggio materiale audio visivo e locali per la formazione. Modulo di corso da 3 lavoratori.	Cad.	340,00

	Il prezzo si intende comprensivo degli oneri dovuti all'appaltatore per la frequenza in orario di lavoro dei propri dipendenti		
7	Riunioni di coordinamento delle attività per la sicurezza delle figure preposte alla sicurezza e alla gestione dei lavori	Cad.	130,00
8	Fornitura di Dispositivi di Protezione Individuale Specifici - DPI , (Facciali FFP2/3 – Guanti sanitari, chimici, biologici – Tute monouso, ecc.) comprensiva di formazione e addestramento sull'utilizzo ai lavoratori. Consumo annuo stimato	Corpo	1.000,00
9	Fornitura di dispositivi medici per l'accesso alle aree sanitarie	Corpo	1.000,00
10	Sfasamento temporale delle attività: Maggiori oneri per lo spostamento temporale delle attività per la riduzione o eliminazione dei rischi di interferenza	Ora	20,00
11	Stesura - elaborazione di procedure/istruzioni di sicurezza operative e loro distribuzione ai lavoratori	Cad.	170,00

5.8 ANALISI DEI PREZZI

N.B.

- 1) In mancanza del costo orario specifico delle figure previste in appalto è stato assunto il costo di 20,00 euro/h.
- 2) La liquidazione degli oneri per la sicurezza deve avvenire previa verifica delle effettive prestazioni rese.

1 - Delimitazione e interdizione di cantiere manutenzione

Descrizione	U.M.	Q.tà	Prezzo Unitario (€.)	Parziale (€.)
Ore di retribuzione media operatore	Ore	2	20,00	40,00
Cartelli, cavaletti, ecc.	Corpo	1	50,00	50,00
Totale				90,00

2 - Isolamento, delimitazione e interdizione di area

Descrizione	U.M.	Q.tà	Prezzo Unitario (€.)	Parziale (€.)
Ore di retribuzione media operatore	Ore	2	20,00	40,00
Delimitazioni e sistemi di isolamento	Corpo	1	800,00	800,00
Totale				840,00

3 - Corso di formazione ai lavoratori su argomenti indicati dal Committente

Descrizione	U.M.	Q.tà	Prezzo Unitario (€.)	Parziale (€.)
Docente	Ore	4	50,00	200,00
Ore di retribuzione media operatori	Ore (4 ore *3 operatori)	12	20,00	240,00
Materiale didattico	Corpo	1	50,00	50,00
Ore segreteria	Ore	1	30,00	30,00
Noleggio aula e supporti audio visivi	Corpo	1	200,00	200,00
Totale				720,00

4- Corso di Formazione - addestramento ai lavoratori sui rischi specifici fino a 4 ore su argomenti indicati dal Committente

Descrizione	U.M.	Q.tà	Prezzo Unitario (€.)	Parziale (€.)
Docente	Ore	4	50,00	200,00
Ore di retribuzione operario cat. V livello	Ore (4 ore *3 operai)	12	20	240,00
Materiale didattico	Corpo	1	50,00	200,00
Ore segreteria	Ore	1	30,00	30,00
Noleggio aula e supporti audio visivi	Corpo	1	200,00	200,00
Addestramento	Corpo	1	250,00	250,00
Totale				1.120,00

5- Corso di Formazione - addestramento ai lavoratori sui rischi specifici fino a 20 ore

Descrizione	U.M.	Q.tà	Prezzo Unitario (€.)	Parziale (€.)
Docente	Ore	20	50	1.000,00
Ore di retribuzione media operatori	Ore (20 ore *3 operatori max)	60	20,00	1.200,00
Materiale didattico	Corpo	1	50,00	50,00
Ore segreteria	Ore	1	30,00	30,00
Noleggio aula e supporti audio visivi	Corpo	1	200,00	200,00
Addestramento	Corpo	1	250,00	250,00
Totale				2.730,00

6-Attività di informazione e formazione dei lavoratori

Descrizione	U.M.	Q.tà	Prezzo Unitario (€.)	Parziale (€.)
Tecnici appaltatore	Ore	4	35,00	140,00
Ore di retribuzione media operatori	Ore (2 ore *3 operai)	6	20,00	120,00
Materiale didattico	Corpo	1	50,00	50,00
Ore segreteria	Ore	1	30,00	30,00
Totale				340,00

7-Riunioni di coordinamento delle attività

Descrizione	U.M.	Q.tà	Prezzo Unitario (€.)	Parziale (€.)
Appaltatore	Ore	1	50,00	50,00
Committente	Ore	1	50,00	50,00
Ore segreteria per verbalizzazione	Ore	1	30,00	30,00
Totale				130,00

11 - Stesura – elaborazione procedure

Descrizione	U.M.	Q.tà	Prezzo Unitario (€.)	Parziale (€.)
Tecnico qualificato	Ore	4	35,00	140,00
Ore segreteria per verbalizzazione	Ore	1	30,00	30,00
Totale				170,00

5.9 CALCOLO ONERI PER LA SICUREZZA

Processo/attività/ categoria	Descrizione	Quantità [Q]	U.M.	Costo unitario [Cu]	Costo parziale [Cp]	Coeff. Abb. [Fr]	Costo Finale (Euro)
3	Corso di Formazione ai lavoratori sui rischi specifici	1	Cad	720,00	-	1	720,00
6	Attività di informazione e formazione dei lavoratori	1	Cad.	340,00	-	1	340,00
7	Riunioni di coordinamento delle attività	1	Cad.	130,00	-	1	130,00
10	Sfasamento temporale delle attività	5	Ora	20,00	-	-	100,00
11	Stesura – elaborazione procedure	2	Cad	170,00	-	1	340,00
TOTALE ONERI / CONTRATTO							1630,00

Allegato 1 – ARTICOLO CONTRATTUALE SULL'INFORMAZIONE

(Avvenuta informazione sui rischi presenti)

L'appaltatore/subappaltatore/somministratore, lavoratore autonomo nel sottoscrivere il presente contratto dichiara di aver ricevuto copia del Documento di Valutazione dei Rischi delle Interferenze (**DUVRI**) che dallo stesso ha individuato tutti i rischi presenti ed è in grado di mettere in atto ogni più completa misura di prevenzione e protezione, collettiva e individuale volta a eliminare i rischi presenti.

Si rende disponibile, inoltre, a collaborare e coordinarsi con il committente e con altre eventuali imprese o lavoratori in appalto al fine di garantire una reciproca informazione, cooperazione e coordinamento volta all'eliminazione dei rischi.

L'appaltatore/subappaltatore/somministratore/lavoratore autonomo con la sottoscrizione del contratto solleva il committente da ogni responsabilità in merito alla preventiva informazione sui rischi presenti nel sito oggetto dei lavori e delle modalità di cooperazione, di reciproca informazione e di coordinamento.

Data,

FIRME

Il DEC

XXXXXX

Il Datore di Lavoro Appaltatore

Il Committente RUP

XXXXXX

Allegato 2 – PERMESSO DI LAVORO TIPO

SEZIONE 1	
-----------	--

Luogo: _____

Data	Ora inizio/ingresso	Ora fine lavoro/uscita PREVISTA	Operatore Incaricato e recapito telefonico
			Tel. _____
			Tel. _____

Tipo di lavoro Descrizione sintetica: _____

Attrezzatura / Reparto / Luogo oggetto dell'intervento: _____

Attrezzature introdotte (a cura dell'appaltatore):

☐ cassetta attrezzi ☐ utensili manuali (cacciaviti, pinze,...) ☐ Utensili elettrici portatili (trapani, avvitatori, ...) ☐ saldatrice ☐ altro (descrivere).....	☐ scala ☐ trabattello ☐ altro (Descrivere).....
--	--

SEZIONE 2a (a cura dell'Azienda ULSS 7):	SEZIONE 2b (a cura dell'appaltatore):
Rischi presenti (a cura dell'Azienda ULSS 7): ☐ presenza persone estranee alle lavorazioni ☐ scivolamento ☐ caduta dall'alto ☐ caduta oggetti dall'alto ☐ rischio Biologico ☐ rischio meccanico (es. avvio movimenti imprevisti) ☐ rischio elettrico ☐ prodotti Chimici ☐ impatti al capo ☐ aggressione ☐ incendio/materiali infiammabili ☐ amianto ☐ radiazioni ionizzanti (E R ..) ☐ radiazione ottiche (es. LASER) ☐ campi elettromagnetici ☐ rischio atmosfera insalubre (es. ambiente confinato, rischio esalazioni pericolose) ☐ altro (descrivere)	Rischi introdotti dall'appaltatore (a cura dell'appaltatore): ☐ presenza persone estranee alle lavorazioni ☐ scivolamento ☐ caduta dall'alto ☐ caduta oggetti dall'alto ☐ proiezione schegge/getti a pressione ☐ calore o fonti di innesco (es. saldatura) ☐ rischio meccanico (es. avvii imprevisti) ☐ rischio elettrico ☐ interruzione/ripristino imprevisto o intempestivo di energia ☐ fluidi ☐ fumi/polveri ☐ sostanze chimiche pericolose (indicare: _____) ☐ radiazioni ottiche (es. saldatura) ☐ inciampo (es. cavi) ☐ altro (descrivere).....
DPI e PRECAUZIONI da usare (a cura dell'Azienda ULSS 7): ☐ cuffia per capelli (fornita dall'Azienda ULSS 7) ☐ guanti monouso (forniti dall'Azienda ULSS 7) ☐ mascherina chirurgica (fornita dall'Azienda ULSS 7) ☐ copri calzari (forniti dall'Azienda ULSS 7) ☐ vestito/camicia monouso (fornito dall'Azienda ULSS 7)	DPI da usare (a cura dell'appaltatore): ☐ calzature antinfortunistiche ☐ guanti monouso ☐ otoprotettori ☐ guanti da lavoro ☐ guanti protezione rischio chimico biologico ☐ elmetto ☐ imbracature e sistemi anticaduta ☐ occhiali/visiera ☐ facciali filtranti FFP 3 (obbligatori per amianto e saldatura) ☐ facciali Filtranti FFP 2 ☐ autorespiratore ☐ DPI isolanti per lavori elettrici in tensione ☐ vestizione speciale ☐ altro (descrivere)

SISTEMI DI PROTEZIONE/PREVENZIONE GENERALE E ALTRE MISURE (in accordo tra appaltatore e AZIENDA ULSS 7) - SEZIONE 3:	
☐ Messa in sicurezza dell'area prima dell'intervento e interdizione dell'accesso a estranei (es. luoghi a rischio di aggressione, luoghi con accesso di pubblico) – SFASAMENTO SPAZIALE ☐ SFASAMENTO TEMPORALE - Programmazione dell'intervento in giorno/orario a rischio ridotto: il ___/___/___ dalle ___:___ alle ___:___ ☐ Delimitazione dell'area di lavoro e deposito e aree sottostanti con barriere mobili e segnaletica ☐ Intervento svolto situazione di fermo impianto/fermo attività ☐ Interruzione energia eseguita di comune accordo Appaltatore/ULSS 7 ☐ Ripristino energia eseguito di comune accordo Appaltatore/ULSS 7 ☐ Segnalazione cavi/tubazioni mediante segnalazione barriere per evitare inciampi o che siano calpestate	☐ Sezionamento e Bloccaggio e segnalazione degli interruttori/valvole per impedire avvii/ripristini non previsti ☐ Presidio fisso di seconda persona (NOME _____) ☐ Sorveglianza periodica ogni ___ minuti di seconda persona (NOME _____) ☐ Lavoro in sito ove non accedono terzi ☐ Apposizione di segnaletica di pericolo ☐ Indicazione di percorsi alternativi (modifica viabilità) ☐ Utilizzo di strumentazione particolare (es. rilevatori di ossigeno, gas ...) descrivere: _____ ☐ Verifica preliminare con strumentazione particolare (es. metaldetector, ...) descrivere: _____ ☐ Altro (descrivere)

SEZIONE 4

L'incaricato della ditta esecutrice con firma del presente dichiara di aver ricevuto adeguate istruzioni e informazioni sui rischi specifici presenti nel sito oggetto dell'intervento e sulle misure di prevenzione adottate e da adottare e di disporre dei mezzi e risorse per attuarle.

IL PREPOSTO/DIRIGENTE DELLA DITTA _____:

NOME COGNOME: _____

FIRMA: _____

L' OPERATORE

NOME COGNOME: _____

FIRMA: _____

SEZIONE 5

Il Dirigente/preposto dell'Azienda ULSS 7, informato sulle modalità di esecuzione dell'intervento e sui rischi interferenziali originati nell'ambiente di lavoro autorizza l'accesso ai luoghi di lavoro e l'intervento con l'adozione delle misure di prevenzione e protezione in materia di sicurezza riportate nel presente permesso.

IL PREPOSTO/DIRIGENTE DELL'AZIENDA ULSS 7: _____

NOME COGNOME: _____

FIRMA: _____

SEZIONE 6

ISPEZIONE DI FINE LAVORO

- ☐ Il lavoro è terminato, l'area di lavoro è stata sgombra in ordine e non vi sono oggetti o attrezzature dimenticate
- ☐ Il lavoro è sospeso, l'area di lavoro è stata lasciata in ordine e non vi sono oggetti o attrezzature dimenticate
- ☐ Il lavoro è sospeso, l'area di lavoro è stata lasciata in ordine le attrezzature presenti sono delimitate da barriere e segnaletica
- ☐ altro (descrivere):.....

Data: ___/___/___ Ora: ___:___

Firma (Preposto AZIENDA ULSS 7) _____

Firma (Addetto Appaltatore) _____

Allegato 3 – MODULO MD74101AZ.000 - SELEZIONE DEI FORNITORI DI PRODOTTI, DI SERVIZI E DI LAVORI

		MODULO		MD74101AZ.000	
		SELEZIONE DEI FORNITORI DI PRODOTTI, DI SERVIZI E DI LAVORI <i>in applicazione del D.Lgs. 81/2008 e s.m.i.</i>		pag. 29/29	
Documentazione ritenuta probante per FORNITORI DI PRODOTTI , DI LAVORI, DI SERVIZI					
N	Documentazione	Descrizione documentazione	Si	No	
1	Riduzione del premio infortunistico INAIL.	Dichiarazione dell'ottenimento della riduzione del premio infortunistico INAIL. <i>Se SI, passare al punto 8.</i> <i>Se NO, passare ai punti 4, 5, 6, 7, 8, 9, 10.</i>	☐	☐	
2	Dichiarazione di piena regolarità contributiva ed assicurativa.	<i>Eventuali note:</i> _____	☐	☐	
3	Informazioni antimafia (ai sensi ex art. 91 D.lgs. 06/09/2011, n. 159, modificato dal D. Lgs. 15/11/2012, n. 218).	<i>Eventuali note:</i> _____	☐	☐	
4	Idoneità tecnico professionale	Dichiarazione che macchine, attrezzature e opere provvisorie sono conformi ai requisiti essenziali di sicurezza e di tutela della salute.	☐	☐	
5	Provvedimenti di sospensione o interdittivi	dichiarazione di non essere oggetto di provvedimenti di sospensione o interdittivi di cui all'articolo 14 del D.Lgs 81/08	☐	☐	
6	Disponibilità ad accettare controlli o audit di seconda parte.	Disponibilità ad accettare controlli o audit.	☐	☐	
7	Adozione di un modello organizzativo e gestionale conforme all'art. 30 del D. Lgs. 81/2008 e s.m.i..	Documento che descrive il sistema organizzativo ai sensi dell'art. 30 del D.Lgs. 81/2008 e s.m.i..	☐	☐	
8	Organigramma della sicurezza con specificati il Datore di Lavoro, il RSPP, il Medico Competente (nei casi previsti dalla legge), il RLS/RLST, gli addetti alle emergenze e al pronto soccorso, nonché i dirigenti e i preposti.	Organigramma della sicurezza datato e firmato.	☐	☐	
9	Formazione dei Lavoratori in materia di sicurezza e salute nei luoghi di lavoro aggiuntiva a oltre a quella prescritta per legge.	Dichiarazione dell'avvenuta formazione/addestramento dei Lavoratori (ai sensi degli Accordi Stato-Regioni del 21 dicembre 2011).	☐	☐	
		Copia degli attestati di formazione dei Lavoratori.	☐	☐	
		Tipologia di Formazione dei Lavoratori per: ▪ Rischio incendio a rischio elevato (per l'accesso in strutture classificate a rischio elevato). ▪ Rischio biologico (per l'accesso in strutture sanitarie). ▪ Rischio chimico. ▪ Rischio elettrico - lavori elettrici in tensione - (ai sensi del D.Lgs. 81/2008 e s.m.i. e alla norma tecnica CEI 11-27:2014) ▪ Rischio radiazioni ottiche artificiali. ▪ Rischio radiazioni ionizzanti (per l'accesso in strutture sanitarie). ▪ Rischio radiazioni <i>non</i> ionizzanti. ▪ Rischio cadute dall'alto. ▪ Utilizzo dispositivi di protezione individuale di 3^ categoria (es.: dispositivi anticaduta, auto protettori, ecc.). ▪ Movimentazione, manipolazione ed utilizzo in sicurezza di gas e miscele compressi contenuti in bombole. ▪ Primo soccorso.	☐ ☐ ☐ ☐ ☐ ☐ ☐ ☐ ☐ ☐ ☐ ☐	☐ ☐ ☐ ☐ ☐ ☐ ☐ ☐ ☐ ☐ ☐ ☐	
10	Investimenti per la sicurezza e salute nei luoghi di lavoro.	▪ Budget messo a disposizione negli ultimi due anni per azioni di miglioramento per la sicurezza e la salute dei Lavoratori. <i>Importo annuo €</i> _____	☐	☐	
11	Relazione degli infortuni e delle malattie professionali.	Dichiarazione degli ultimi cinque anni degli infortuni e delle malattie professionali riportati dai Lavoratori.	☐	☐	

	malattie	processo
Data	/	/

Il Referente per l'Impresa

REGIONE DEL VENETO  ULSS7 PEDEMONTANA Servizio di Prevenzione e Protezione Distretto di Bassano	INFORMAZIONE SUI RISCHI SPECIFICI ESISTENTI NEI LUOGHI DI LAVORO IN CUI L'IMPRESA APPALTATRICE/LAVORATORE AUTONOMO E' DESTINATA/O AD OPERARE Articolo 26, co. 1, lettera b) del D. Lgs. n. 81 del 09/04/2008 e s.m.i.	Rev. 4 Pag. 1/29
--	--	--

Approvato da: Direttore Generale Dr. Giorgio Roberti

Data: __/__/__

Firma: _____

IL DIRETTORE GENERALE
(dott. Giorgio Roberti)

Emesso da: Servizio di Prevenzione e Protezione

BAZZAN

Data: __/__/__

Firma: _____

LISTA DELLE REVISIONI

Rev. N.	Data	Descrizione delle modifiche
0	29/09/2010	Prima emissione del documento
1	26/01/2011	Prima revisione del documento
2	11/09/2013	Seconda revisione del documento
3	21/07/2016	Terza revisione del documento
4	22/01/2018	Quarta revisione del documento.

N.B. Questa procedura è di esclusiva proprietà dell'Azienda U.L.S.S. n.7 Pedemonta e non può essere riprodotta in alcun modo e/o divulgata a terzi senza autorizzazione scritta della Direzione Generale.

N.B. La procedura può subire modifiche e/o aggiornamenti; è pertanto importante che gli utenti della stessa si accertino di essere in possesso dell'ultima edizione.

Preparato da Giovanna dott.ssa Tommasi	Verificato da Ing. Emiliano Bazzan	Data 22/01/2018
--	--	-------------------------------

REGIONE DEL VENETO  ULSS7 PEDEMONTANA Servizio di Prevenzione e Protezione Distretto di Bassano	INFORMAZIONE SUI RISCHI SPECIFICI ESISTENTI NEI LUOGHI DI LAVORO IN CUI L'IMPRESA APPALTATRICE/LAVORATORE AUTONOMO E' DESTINATA/O AD OPERARE Articolo 26, co. 1, lettera b) del D. Lgs. n. 81 del 09/04/2008 e s.m.i.	Rev. 4
		Pag. 2/29

INDICE

1. OBIETTIVO	3
2. ORGANIGRAMMA ULSS 7	4
3. ELENCO SEDI	4
4. COORDINAMENTO DELLA PREVENZIONE	4
5. CIRCOLAZIONE E PERCORSI ALL'INTERNO DELL'AZIENDA: INDIRIZZI COMPORTAMENTALI	5
6. RISPETTO DELL'UTENZA	5
7. UTILIZZO DI LOCALI DELL' AZIENDA	6
8. UTILIZZO DI ATTREZZATURE ED IMPIANTI DELL'AZIENDA	6
9. NORME GENERALI (DIVIETI E OBBLIGHI)	6
10. NORME PER LA PREVENZIONE DELLE INFEZIONI DA ASPERGILLO (DURANTE L'ESECUZIONE DEI LAVORI)	7
11. NORME PER CONTRASTARE LA DIFFUSIONE DELLA ZANZARA TIGRE (DURANTE L'ESECUZIONE DEI LAVORI)	8
12. NORME DI ACCESSO AI REPARTI E STRUTTURE DELL'AZIENDA	8
13. RISCHIO BIOLOGICO	8
LE PRECAUZIONI STANDARD E LE PRECAUZIONI SPECIFICHE BASATE SULLE MODALITÀ DI TRASMISSIONE DELLE MALATTIE INFETTIVE	9
INFORMAZIONI SULLE MISURE DI PREVENZIONE E DI EMERGENZA ADOTTATE IN RELAZIONE ALL'ATTIVITÀ SVOLTA:	10
14. RISCHIO TRASMISSIONE LEGIONELLA PNEUMOFILA	12
15. RISCHIO RADIAZIONI IONIZZANTI	14
16. RISCHIO RADIAZIONI NON IONIZZANTI	14
17. RISCHIO MOVIMENTAZIONE MANUALE DEI CARICHI (MMC)	15
18. RISCHIO CORRELATO ALLA MOVIMENTAZIONE DELLE BOMBOLE DI GAS MEDICALI	15
19. RISCHIO CHIMICO	15
20. RISCHIO DA ESPOSIZIONE AD AMIANTO	17
21. RISCHIO DA ESPOSIZIONE A FARMACI CHEMIOTERAPICI	18
22. RISCHIO ELETTRICO	19
23. RISCHIO INCENDIO	19
INDICAZIONI PER IL PERSONALE DELLA DITTA IN APPALTO IN CASO DI EMERGENZA	20
24. RISCHIO AGGRESSIONE	21
25. RISCHIO ESPLOSIONE	21
26. RISCHIO CADUTA MATERIALI DALL'ALTO	22
27. RISCHIO SCIVOLAMENTO	22
28. ULTERIORI INFORMAZIONI E MISURE PREVENTIVE DA ADOTTARE DA PARTE DELL'IMPRESA	22
EMERGENZE	22
29. PROCEDURE E ISTRUZIONI OPERATIVE DI SICUREZZA	24
CARTELLI DI AVVERTIMENTO	25
CARTELLI DI DIVIETO	26
CARTELLI DI PRESCRIZIONE	27
CARTELLI PER LE ATTREZZATURE ANTINCENDIO	28
CARTELLI DI SALVATAGGIO	28
MODULO DI AVVENUTA INFORMAZIONE SUI RISCHI PRESENTI	29

REGIONE DEL VENETO  ULSS7 PEDEMONTANA Servizio di Prevenzione e Protezione Distretto di Bassano	INFORMAZIONE SUI RISCHI SPECIFICI ESISTENTI NEI LUOGHI DI LAVORO IN CUI L'IMPRESA APPALTATRICE/LAVORATORE AUTONOMO E' DESTINATA/O AD OPERARE Articolo 26, co. 1, lettera b) del D. Lgs. n. 81 del 09/04/2008 e s.m.i.	Rev. 4
		Pag. 3/29

1. OBIETTIVO

La finalità del presente documento è fornire una informazione dettagliata sui rischi specifici esistenti nei luoghi di lavoro dell'Azienda ULSS 7 (di seguito Azienda) in cui il personale dell'Impresa Appaltatrice / Lavoratore Autonomo è destinato ad operare e sulle misure di prevenzione e di emergenza adottate in relazione alle attività lavorative svolte dall'Azienda.

Tale condizione consentirà di orientare il comportamento del personale della Impresa Appaltatrice / Lavoratore Autonomo in modo consono alla politica di sicurezza aziendale attuata in applicazione ai principi generali di tutela dei propri lavoratori previsti dall'articolo 15 del Decreto legislativo 9 aprile 2008, n. 81 e s.m.i. in materia di tutela della salute e della sicurezza nei luoghi di lavoro.

L'Azienda ha come obiettivo primario la prevenzione degli infortuni nei propri luoghi di lavoro per cui richiama l'Impresa appaltatrice / Lavoratore Autonomo all'obbligo e alla necessità di attuare gli indirizzi preventivi e di coordinamento previsti dall'articolo 26 del Decreto legislativo 81/2008 e s.m.i.

E' altresì evidente che le indicazioni di seguito riportate previste dall'articolo 26 del D. Lgs. 81/2008 e s.m.i. sono integrative e non sostitutive delle norme di legge vigenti e di eventuali norme tecniche e regolamenti esistenti.


In caso di necessità di informazioni più particolareggiate, l'Impresa Appaltatrice / Lavoratore Autonomo devono rivolgersi al Servizio Prevenzione e Protezione dell'Azienda (Telefono 0424889472/9740 Fax 0424889471).

Si fa pertanto affidamento nella massima collaborazione della Impresa Appaltatrice / Lavoratore Autonomo che lavorano nell'Azienda affinché con un'opera preventiva d'istruzione del personale dipendente, con un'accurata organizzazione tecnica antinfortunistica e con un'adeguata e continua vigilanza, vengano evitati incidenti, infortuni e condizioni di emergenza.

Si ricorda che è obbligo dell'Impresa Appaltatrice / Lavoratore Autonomo rendere edotto il proprio personale sulle norme contenute nelle presenti informazioni e sulle norme di legge in materia di sicurezza, prevenzione infortuni ed igiene del lavoro.

REGIONE DEL VENETO  ULSS7 PEDEMONTANA Servizio di Prevenzione e Protezione Distretto di Bassano	INFORMAZIONE SUI RISCHI SPECIFICI ESISTENTI NEI LUOGHI DI LAVORO IN CUI L'IMPRESA APPALTATRICE/LAVORATORE AUTONOMO E' DESTINATA/O AD OPERARE Articolo 26, co. 1, lettera b) del D. Lgs. n. 81 del 09/04/2008 e s.m.i.	Rev. 4 Pag. 4/29
--	---	--

2. ORGANIGRAMMA ULSS 7

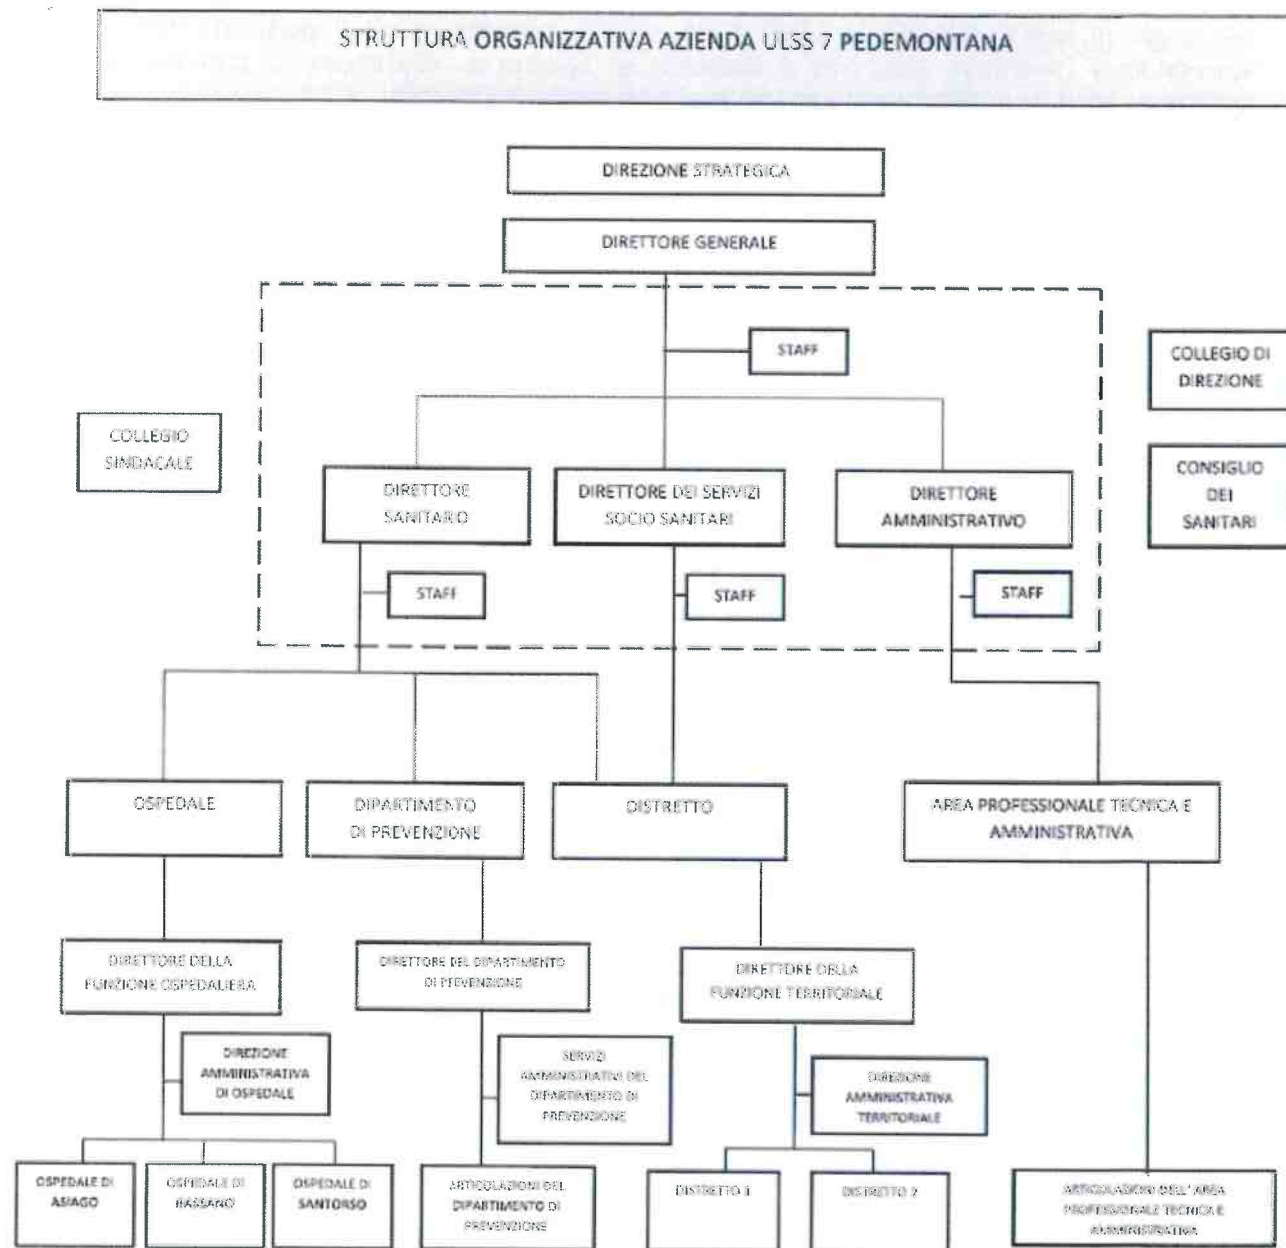

Ulteriori informazioni sull'Azienda ULSS 7 possono essere reperite accedendo al sito internet: www.aulss7.veneto.it

3. ELENCO SEDI

Per l'elenco delle sedi di proprietà si rimanda alle informazioni identificative contenute nel sito internet dell'Azienda .

<>...<>

4. COORDINAMENTO DELLA PREVENZIONE

Il coordinamento, esercitato dal Datore di Lavoro committente (art. 26 del D. Lgs: 81/08 e s.m.i.), sarà svolto dalla Direzione referente del contratto d'appalto o d'opera in collaborazione con il Servizio di Prevenzione e Protezione con le modalità previste dal DUVRI e dalla procedura Aziendale.

REGIONE DEL VENETO  ULSS7 PEDEMONTANA Servizio di Prevenzione e Protezione Distretto di Bassano	INFORMAZIONE SUI RISCHI SPECIFICI ESISTENTI NEI LUOGHI DI LAVORO IN CUI L'IMPRESA APPALTATRICE/LAVORATORE AUTONOMO E' DESTINATA/O AD OPERARE Articolo 26, co. 1, lettera b) del D. Lgs. n. 81 del 09/04/2008 e s.m.i.	Rev. 4 Pag. 5/29
--	--	--

Descrizione delle modalità di coordinamento e della periodicità delle riunioni

Il coordinamento svolto dai soggetti citati, avviene:

- tramite la predisposizione di regole e indicazioni nel momento di stesura e formulazione dell'appalto;
- nella valutazione tecnica e di sicurezza delle opere/interventi da eseguire;
- con la trasmissione del presente documento per la illustrazione generale dei rischi propri e delle modalità organizzative interne;
- secondo quanto espressamente previsto nel documento unico di valutazione dei rischi (quando le attività sono considerate interferenti con quella del committente).

Seguiranno incontri specifici (vedi voci seguenti) per la messa a punto di particolari interventi organizzativi; questi possono essere identificati come:

- riunioni periodiche sulla qualità del servizio;
- riunioni annuali con il responsabile dell'SPP dell'Azienda per la verifica di eventuali problemi inerenti la sicurezza;
- riunioni convocate in caso di insorgenza di problemi (es. modifiche o cambiamenti in corso d'opera, infortuni, danneggiamenti di varia origine e gestione delle emergenze relative);
- comunicazioni inerenti modifiche organizzative e gestionali dei luoghi di lavoro o delle emergenze (piano di chiamata o piano di emergenza).

5. CIRCOLAZIONE E PERCORSI ALL'INTERNO DELL'AZIENDA: INDIRIZZI COMPORTAMENTALI

L'accesso e la movimentazione dei mezzi all'interno dell'Azienda deve avvenire rispettando la segnaletica presente e conformemente alle regole generali di circolazione.

La movimentazione di mezzi deve comunque avvenire a velocità contenuta.

Si ricorda inoltre l'assoluto divieto di stazionamento e parcheggio davanti a uscite di sicurezza, in corrispondenza di percorsi di sicurezza e di fronte agli attacchi idrici motopompa VV.F.

E' necessario il corretto utilizzo degli spazi ed attrezzature comuni (corridoi, ascensori, ecc.) e della segnaletica esistente con particolare riguardo a quella posta in essere in occasione di lavori di manutenzione.

L'Impresa Appaltatrice / Lavoratore Autonomo al termine dell'orario di lavoro deve lasciare sgombri dalle proprie attrezzature e materiali tutti gli spazi dell'Azienda, in particolare corridoi, vie di fuga, porte di emergenza, sbarchi degli ascensori, ecc.

Qualsiasi deposito, anche temporaneo, di materiali ed attrezzature va concordato di volta in volta con il responsabile della struttura all'interno della quale si opera o con un suo delegato.

L'accesso alle zone oggetto di intervento deve essere sempre preceduto, a cura delle imprese, da una comunicazione scritta da inoltrare ai soggetti referenti dell'appalto (es. DMO) a cui dovrà far seguito l'invio di nulla-osta che dovrà essere inviato anche ai responsabili dell'attività (es. dirigenti dei reparti/divisioni).

Nel caso l'attività sia svolta da una squadra o da un gruppo di lavoratori, nella comunicazione è necessario indicare il preposto di riferimento e possibilmente il numero dei componenti del gruppo o della squadra.

6. RISPETTO DELL'UTENZA

Il personale delle ditte appaltatrici è tenuto a seguire le regole di comportamento e di rispetto dell'utenza riportate negli accordi generali.

La ditta e il suo personale dovranno mantenere riservato quanto verrà a loro conoscenza in merito ai pazienti/utenti ed alla organizzazione e attività svolte dall'Azienda Sanitaria durante l'espletamento del servizio. Nel caso dovessero verificarsi impedimenti di varia natura al normale svolgimento del lavoro si consiglia di fare riferimento ai Dirigenti o Preposti di zona per segnalare i problemi riscontrati.

I lavoratori delle ditte appaltatrici, nello svolgimento delle loro mansioni, dovranno:

- procedere con attenzione nella movimentazione dei materiali;
- mantenere una velocità limitata negli spostamenti con mezzi operativi;

REGIONE DEL VENETO  ULSS7 PEDEMONTANA Servizio di Prevenzione e Protezione Distretto di Bassano	INFORMAZIONE SUI RISCHI SPECIFICI ESISTENTI NEI LUOGHI DI LAVORO IN CUI L'IMPRESA APPALTATRICE/LAVORATORE AUTONOMO E' DESTINATA/O AD OPERARE Articolo 26, co. 1, lettera b) del D. Lgs. n. 81 del 09/04/2008 e s.m.i.	Rev. 4
		Pag. 6/29

- aumentare la visibilità e la identificazione dei mezzi (es. fari accesi e luci lampeggianti);
- separare con transenne e simili le zone rischiose;
- utilizzare ove possibile segnalazioni acustiche o visive;
- rispettare la segnaletica stradale esposta;
- nel caso si provochino danni avvisare immediatamente il Responsabile delle attività e seguire le procedure relative;
- parcheggiare esclusivamente nelle zone opportunamente tabellate e con apposito permesso.

7. UTILIZZO DI LOCALI DELL' AZIENDA

L'Impresa Appaltatrice / Lavoratore Autonomo, che per contratto abbia disponibilità di locali dell'Azienda, deve utilizzare gli stessi con una destinazione d'uso compatibile con le caratteristiche igienico sanitarie e di sicurezza degli stessi e dei locali appartenenti allo stesso compartimento antincendio; tali caratteristiche vanno valutate dall'Impresa Appaltatrice / Lavoratore Autonomo e comunicate preventivamente all'Azienda.

L'utilizzo dei locali deve essere congruo con l'attività svolta nelle zone circostanti ed inserito nel piano di sicurezza della struttura.

L'Impresa Appaltatrice / Lavoratore Autonomo viene considerata responsabile di qualsiasi danno o pericolo per le persone e per i beni aziendali a causa di un utilizzo non corretto dei locali.

8. UTILIZZO DI ATTREZZATURE ED IMPIANTI DELL'AZIENDA

Alla Impresa Appaltatrice / Lavoratore Autonomo non è consentito, a meno che non sia espressamente previsto dal contratto, l'utilizzo di attrezzature ed impianti dell'Azienda per lo svolgimento della prestazione richiesta.

L'Impresa Appaltatrice / Lavoratore Autonomo deve astenersi dal richiedere al personale dell'Azienda di intervenire sulle proprie attrezzature ed impianti.

9. NORME GENERALI (DIVIETI E OBBLIGHI)

- **DIVIETO** di intervenire sulle prove e lavorazioni in atto;
- **DIVIETO** di accedere ai locali ad accesso autorizzato se non specificatamente autorizzati dal responsabile della struttura con apposita autorizzazione nella quale sono indicate le misure di prevenzione e protezione;
- **DIVIETO** di rimuovere o manomettere in alcun modo i dispositivi di sicurezza e/o protezioni installati su impianti e macchine;
- **DIVIETO** di compiere, di propria iniziativa, manovre e operazioni che non siano di propria competenza e che possono perciò compromettere anche la sicurezza di altre persone;
- **DIVIETO** di compiere lavori di saldatura, usare fiamme libere, utilizzare mezzi ignifori o fumare nei luoghi con pericolo di incendio o di scoppio ed in tutti gli altri luoghi ove vige apposito divieto;
- **DIVIETO** di introdurre sostanze infiammabili o comunque nocive;
- **DIVIETO** di ingombrare passaggi, corridoi e uscite di sicurezza con materiali di qualsiasi natura;
- **DIVIETO** di compiere, su organi in moto, qualsiasi operazione (pulizia, lubrificazioni, riparazioni, registrazioni, ecc.);
- **DIVIETO** di accedere, senza specifica autorizzazione, all'interno di cabine elettriche o di altri luoghi ove esistono impianti o apparecchiature elettriche in tensione;
- **DIVIETO** di permanere in luoghi diversi da quelli in cui si deve svolgere il proprio lavoro;
- **DIVIETO** di apportare modifiche, di qualsiasi genere, a macchine ed impianti senza preventiva autorizzazione dell'Azienda;
- **DIVIETO** di usare, sul luogo del lavoro, indumenti o abbigliamento che, in relazione alla natura delle operazioni da svolgere, possono costituire pericolo per chi li indossa;
- **DIVIETO** di usare utensili elettrici portatili alimentati a tensioni superiori di quelle indicate dall'articolo stesso in funzione dei luoghi dove hanno esecuzione i lavori;

REGIONE DEL VENETO  ULSS7 PEDEMONTANA Servizio di Prevenzione e Protezione Distretto di Bassano	INFORMAZIONE SUI RISCHI SPECIFICI ESISTENTI NEI LUOGHI DI LAVORO IN CUI L'IMPRESA APPALTATRICE/LAVORATORE AUTONOMO E' DESTINATA/O AD OPERARE Articolo 26, co. 1, lettera b) del D. Lgs. n. 81 del 09/04/2008 e s.m.i.	Rev. 4 Pag. 7/29
--	--	--

- **DIVIETO** di usare apparecchiature elettriche non conformi alle norme, in condizioni di rischio elettrico (ad es.: con le mani bagnate, su pavimenti bagnati o in ambienti umidi);
- **DIVIETO** di lasciare apparecchiature elettriche (cavi, prolunghe, trapani, ecc.) abbandonate sulle vie di transito;
- **DIVIETO** di passare sotto carichi sospesi;
- **DIVIETO** di abbandonare all'esterno o all'interno delle aree degli edifici dell'Azienda imballaggi di arredi, apparecchiature o materiali in genere;
- **OBBLIGO** di attenersi scrupolosamente a tutte le indicazioni segnaletiche ed in specie ai divieti contenuti nei cartelli indicatori e negli avvisi dati con segnali visivi e/o acustici (cfr. allegato);
- **OBBLIGO** di richiedere l'intervento del referente dell'Azienda Committente, in caso di anomalie riscontrate nell'ambiente di lavoro e prima di procedere con interventi in luoghi con presenza di rischi specifici;
- **OBBLIGO** di recingere la zona di scavo o le zone sottostanti a lavori che si svolgono in posizioni sopraelevate;
- **OBBLIGO** di osservare scrupolosamente i cartelli di norma monitori affissi all'interno delle strutture aziendali;
- **OBBLIGO**, nel caso di lavori di saldatura o di utilizzi di fiamme libere, di richiedere di volta in volta la preventiva autorizzazione scritta al referente dell'Azienda;
- **OBBLIGO** di usare i mezzi protettivi individuali e, ove espressamente previsto, anche gli otoprotettori;
- **OBBLIGO** di impiegare macchine, attrezzi ed utensili rispondenti alle vigenti norme di legge;
- **OBBLIGO** di non trattenersi negli ambienti di lavoro al di fuori dell'orario stabilito;
- **OBBLIGO** di segnalare immediatamente eventuali deficienze di dispositivi di sicurezza o l'esistenza di condizioni di pericolo (adoperandosi direttamente, in caso di urgenza e nell'ambito delle proprie competenze e possibilità, per l'eliminazione di dette deficienze o pericoli).
- Si ricorda in particolare l'**OBBLIGO** di NON USARE il telefono cellulare nelle zone in cui è vietato; in particolar modo negli spazi adibiti ad attività assistenziale.

10. NORME PER LA PREVENZIONE DELLE INFEZIONI DA ASPERGILLO (durante l'esecuzione dei lavori)

L'*Aspergillus* spp è un fungo ubiquitario che è stato isolato da aria non filtrata, sistemi di ventilazione, polvere contaminata sollevata nel corso di ristrutturazioni e costruzioni ospedaliere, superfici orizzontali, cibo e piante ornamentali. L'aspergillosi nosocomiale rappresenta una causa sempre più frequentemente riconosciuta di malattie gravi e mortali nei pazienti con elevato grado di immunocompromissione. Prima dell'avvio degli interventi di costruzione o ricostruzione ospedaliera, sarà valutata la probabilità che i pazienti ad alto rischio vengano esposti ad aria contenente una carica elevata di spore di *Aspergillus* spp durante i lavori e, conseguentemente, l'eventuale necessità di mettere a punto un piano per prevenire tali esposizioni che potrà essere attuato solo contestualmente all'inizio dei lavori in funzione della "variabile pazienti" oggetto di valutazione, secondo le prescrizioni generali che vengono di seguito integralmente riportate:

- Lavorare mantenendo una condizione di umidità sufficiente a ridurre la dispersione di polveri.
- Utilizzare attrezzature con sistemi di aspirazione.
- Costruire delle barriere tra le aree di degenza dei pazienti e le aree in cui si svolgono i lavori, per prevenire l'ingresso di polveri nelle aree di degenza; tali barriere (ad es. di plastica o muri a secco) dovrebbero essere impermeabili all'*Aspergillus* spp.
- Quando i lavori vengono effettuati all'interno dell'Ospedale, creare e mantenere una pressione negativa rispetto alle adiacenti aree di degenza, a meno che non esistano controindicazioni quali, ad esempio, la presenza di pazienti con tubercolosi contagiosa nelle vicine aree di degenza.

REGIONE DEL VENETO  ULSS7 PEDEMONTANA Servizio di Prevenzione e Protezione Distretto di Bassano	INFORMAZIONE SUI RISCHI SPECIFICI ESISTENTI NEI LUOGHI DI LAVORO IN CUI L'IMPRESA APPALTATRICE/LAVORATORE AUTONOMO E' DESTINATA/O AD OPERARE Articolo 26, co. 1, lettera b) del D. Lgs. n. 81 del 09/04/2008 e s.m.i.	Rev. 4 Pag. 8/29
--	---	--

- Deve essere data informazione al personale ed ai visitatori sulle zone in cui è interdetto il passaggio, anche mediante adeguata segnaletica. Devono essere individuati e segnalati i percorsi alternativi.
- Con l'utilizzo di segnaletica e di altri idonei accorgimenti, dirigere il passaggio delle persone provenienti dalla zona dei lavori lontano dalle aree di degenza, in modo di limitare al massimo l'apertura e chiusura di porte (o altre barriere) che possono provocare la diffusione di polveri, ingresso di aria o traccia di polvere nelle aree di degenza dei pazienti.
- Stabilire la tempistica di attività del cantiere con relativi orari di lavoro.
- Rimuovere il materiale di risulta, evitando la dispersione di polvere mediante apposite guide o contenitori chiusi.
- La zona di lavoro deve essere appositamente pulita ogni giorno.
- Pulire le aree di recente costruzione prima di consentire l'accesso al personale e ai pazienti.
-

Misure preventive da adottare da parte dell'operatore dell'impresa appaltatrice o lavoratore autonomo

La ditta appaltatrice potrà individuare, in sostituzione ai provvedimenti sopra riportati, soluzioni tecniche alternative equivalenti che saranno proposte alle Direzione Sanitaria/Direzione Medica Ospedaliera.

11. NORME PER CONTRASTARE LA DIFFUSIONE DELLA ZANZARA TIGRE (durante l'esecuzione dei lavori)

La zanzara tigre (*Aedes albopictus*) è un insetto esotico particolarmente molesto introdotto in Italia nel 1990. Questa zanzara utilizza le piccole raccolte d'acqua presenti nelle aree urbane per completare il suo ciclo di sviluppo. Depone infatti le proprie uova in qualsiasi recipiente in grado di contenere acqua. Quando questa arriva, con la pioggia o per attività umane, le uova si schiudono, dando origine a larve acquatiche. Dopo pochi giorni compare il ben noto e alato individuo adulto. La zanzara tigre è molto attiva anche durante le ore diurne e soprattutto all'aperto.

I Responsabili dei cantieri devono:

- a) evitare raccolte idriche in bidoni e altri contenitori; qualora l'attività richieda la disponibilità di contenitori con acqua, questi debbono essere dotati di copertura oppure debbono essere svuotati completamente con periodicità non superiore ai 5 giorni;
- b) svuotare l'acqua nel terreno e non nei chiusini;
- c) rimuovere il materiale di risulta almeno settimanalmente;
- d) smaltire immediatamente i naponi dell'imballaggio;
- e) provvedere in caso di sospensione dell'attività del cantiere, alla sistemazione di tutti i materiali presenti in modo da evitare raccolte di acque meteoriche.

12. NORME DI ACCESSO AI REPARTI E STRUTTURE DELL'AZIENDA

In tutte le strutture aziendali, l'accesso ai reparti e servizi deve essere autorizzato dal dirigente / preposto della struttura con apposito modulo permesso di accesso disponibile in Azienda.

13. RISCHIO BIOLOGICO

Premessa

Il titolo X del D. Lgs. 81/2008 e s.m.i. si applica a tutte le attività lavorative nelle quali vi è rischio di esposizione ad agenti biologici.

La valutazione del rischio tiene conto di tutte le informazioni disponibili relative alle caratteristiche dell'agente biologico e delle modalità lavorative.

La valutazione del rischio va effettuata anche per quelle attività che, pur non comportando la deliberata intenzione di operare con agenti biologici, possono implicare il rischio di esposizione dei lavoratori.

A titolo esemplificativo sono:

 Servizio di Prevenzione e Protezione Distretto di Bassano	INFORMAZIONE SUI RISCHI SPECIFICI ESISTENTI NEI LUOGHI DI LAVORO IN CUI L'IMPRESA APPALTATRICE/LAVORATORE AUTONOMO E' DESTINATA/O AD OPERARE Articolo 26, co. 1, lettera b) del D. Lgs. n. 81 del 09/04/2008 e s.m.i.	Rev. 4 Pag. 9/29
--	--	--

- attività nei servizi sanitari, comprese le unità di isolamento e post mortem;
- attività nei laboratori clinici, veterinari e diagnostici, esclusi i laboratori di diagnosi microbiologica.

In questi luoghi di lavoro possono essere presenti agenti biologici classificati in base all'allegato XLVI al D. Lgs. n. 81/2008 e s.m.i. del gruppo 2 e 3 con rischio di infezione limitato perché normalmente non sono veicolati dall'aria (cfr. punto 6 dell'allegato XLVI elenco degli agenti biologici classificati). Risultano inoltre applicate in generale in base alla natura delle attività, la valutazione del rischio per i lavoratori e la natura dell'agente biologico, le misure di contenimento e i livelli di contenimento individuati nell'allegato XLVII del D.Lgs. 81/2008 e s.m.i.

Le Precauzioni Standard e le Precauzioni specifiche basate sulle modalità di trasmissione delle malattie infettive

Nell'ambito della prevenzione del rischio biologico, accanto agli interventi sull'ambiente e all'adozione di dispositivi ed attrezzature utilizzate per impedire la trasmissione delle infezioni, è di fondamentale importanza l'adozione di procedure e di una organizzazione del lavoro tale da rendere attuabili ed efficaci le indicazioni contenute nelle linee guida per le misure di isolamento destinate a ridurre il rischio di trasmissione di agenti biologici in ambiente ospedaliero elaborate da parte del CDC di Atlanta USA come riportate nel documento "Hospital Infection Control Practices Advisory Committee". Le linee guida identificano due livelli di precauzioni di isolamento:

- 1) un primo livello di base con le precauzioni *indicate per l'assistenza di tutti i pazienti* nelle strutture sanitarie, indipendentemente dalla diagnosi o dalla presenza o meno di infezioni. Esse si sintetizzano in una serie di precauzioni denominate:

Precauzioni universali o standard

Riguardano l'esposizione professionale ai patogeni trasmessi per via ematica, e l'isolamento da liquidi biologici considerando tutte le sostanze biologiche con componente liquida e potenzialmente infette. Le precauzioni standard hanno lo scopo di prevenire l'esposizione parenterale, mucosa e cutanea nei casi in cui si prevede un contatto accidentale con sangue o altri liquidi biologici e sono applicate a tutti i pazienti indipendentemente dal loro stato sierologico.

- 2) un secondo livello con le precauzioni aggiuntive da adottare per l'assistenza di pazienti di cui è nota o sospetta un'infezione da parte di determinati agenti biologici. Sono stati formulati tre sistemi di precauzioni basati sulle specifiche modalità di trasmissione degli agenti biologici che devono essere adottati in aggiunta alle precauzioni standard.

Precauzioni per trasmissione tramite contatto

Sono indicate per ridurre il rischio di trasmissione di microrganismi epidemiologicamente importanti attraverso contatti diretti o indiretti. La trasmissione per contatto diretto implica un contatto di cute e il trasferimento fisico di un microrganismo dalla persona infetta o colonizzata a un ospite suscettibile. La trasmissione per contatto indiretto implica l'interposizione di un oggetto o strumento contaminato che fa da veicolo.

Precauzioni per trasmissione attraverso goccioline (droplet)

Sono precauzioni di isolamento finalizzate a prevenire la trasmissione dei microrganismi patogeni che possono determinare il contagio ad una distanza limitata dal paziente fonte. Il contagio delle mucose delle congiuntive, naso e della bocca dell'operatore può avvenire quando:

- il paziente produce tali goccioline tramite la tosse, il starnuto, parlando e durante l'esecuzione di procedure assistenziali che inducono la tosse;
- l'operatore si trova a una distanza dal paziente inferiore ad un metro.

Precauzioni per trasmissione per via aerea (isolamento respiratorio)

Sono precauzioni di isolamento finalizzate a prevenire il contagio dell'operatore per inalazione di nuclei di goccioline aerodiffuse di diametro inferiore a 5 µm che possono rimanere nell'aria per un

REGIONE DEL VENETO  ULSS7 PEDEMONTANA Servizio di Prevenzione e Protezione Distretto di Bassano	INFORMAZIONE SUI RISCHI SPECIFICI ESISTENTI NEI LUOGHI DI LAVORO IN CUI L'IMPRESA APPALTATRICE/LAVORATORE AUTONOMO E' DESTINATA/O AD OPERARE Articolo 26, co. 1, lettera b) del D. Lgs. n. 81 del 09/04/2008 e s.m.i.	Rev. 4 Pag. 10/29
--	--	---

lungo periodo di tempo, prodotte da pazienti noti o sospetti di essere infetti da agenti patogeni trasmissibili per via aerea.

Informazioni sulle misure di prevenzione e di emergenza adottate in relazione all'attività svolta:

In applicazione dell'art. 266 del D. Lgs. n. 81/2008 e s.m.i. in tutte le attività lavorative per le quali la valutazione ha evidenziato un rischio di esposizione ad agenti biologici, l'Azienda attua idonee misure preventive tecniche, organizzative, procedurali e di emergenza assicurando una adeguata informazione e formazione dei lavoratori, in ottemperanza a quanto disposto dagli articoli 272, 273, 274, 275, 277 e 278 del succitato decreto, con l'obiettivo di evitare ogni condizione di pericolo che comporti una potenziale esposizione del lavoratore ad agenti biologici durante l'attività lavorativa richiesta connessa al profilo professionale di inquadramento contrattuale.

Le misure tecniche, organizzative, procedurali, di emergenza e di informazione e formazione dei lavoratori attuate sono le seguenti:

- Limitare al minimo i lavoratori esposti o potenzialmente esposti al rischio biologico, definendo compiti e responsabilità nel processo lavorativo di diagnosi e cura del paziente, tenuto conto del profilo professionale di inquadramento contrattuale.
- Attuazione del processo lavorativo secondo le recenti conoscenze di buona prassi igienica ed assistenziale che tiene conto delle innovazioni tecnologiche e dei modelli organizzativi definiti dalla Direzione Aziendale.
- Presenza di misure collettive di protezione del lavoratore e dei mezzi di protezione individuali DPI che risultano conformi e adeguati a proteggere il lavoratore dal rischio cui sono destinati.
- I DPI sono stati forniti ad uso personale, previa adeguata azione informativa e di addestramento. Quelli monouso, dopo l'utilizzo vengono correttamente smaltiti e se non monouso disinfettati e puliti dopo ogni utilizzazione.
- Gli indumenti protettivi monouso contaminati da agenti biologici, dopo l'uso, sono tolti dall'operatore e correttamente smaltiti nel circuito previsto per lo smaltimento dei rifiuti sanitari pericolosi a rischio infettivo.
- Istituzione in Azienda del Comitato Infezioni Ospedaliere, quale organo preposto per la elaborazione di linee guida di indirizzo e protocolli operativi per la prevenzione di "infezioni Ospedaliere".
- La presenza della segnaletica per la sicurezza e la salute sul lavoro conforme alla normativa, e degli altri segnali di avvertimento appropriati. In particolare risultano adeguatamente segnalati i locali per i quali è presente un particolare rischio e l'accesso è consentito solo al personale autorizzato.
- Sono adottate le corrette modalità atte a prelevare, manipolare e trattare i campioni di origine umana.
- Risulta elaborata idonea procedura per affrontare eventuali situazioni di spandimenti accidentali di agenti biologici su una superficie nei diversi luoghi di lavoro dell'Azienda.
- Sono presenti nei luoghi di lavoro kit per il lavaggio oculare e docce di emergenza dove necessarie.
- Sono state definite le modalità di trasporto interno ed esterno dei campioni di origine umana, fornendo idonei dispositivi per l'alloggiamento dei campioni ed informando e formando i lavoratori sulle modalità di contenimento e di decontaminazione da adottare in caso di spandimento accidentale.
- Sono predisposti i mezzi necessari per la raccolta, l'immagazzinamento e lo smaltimento dei rifiuti in condizioni di sicurezza con particolare attenzione allo smaltimento dei rifiuti sanitari pericolosi a rischio infettivo compresi quelli taglienti e pungenti viene effettuato dal personale dell'Azienda con procedure e attrezzature conformi alle norme in vigore.
- Sono predisposti i mezzi necessari per la raccolta e lavaggio della biancheria sporca o infetta.
- I lavoratori dell'Azienda dispongono di spogliatoi che in generale rispondono ai requisiti igienici ambientali previsti dal D. Lgs 81/2008. In particolare ai lavoratori vengono forniti indumenti protettivi in numero adeguato a un regolare cambio. I capi di vestiario forniti vengono regolarmente raccolti, lavati e ridistribuiti a cura dell'Azienda.

REGIONE DEL VENETO  ULSS7 PEDEMONTANA Servizio di Prevenzione e Protezione Distretto di Bassano	INFORMAZIONE SUI RISCHI SPECIFICI ESISTENTI NEI LUOGHI DI LAVORO IN CUI L'IMPRESA APPALTATRICE/LAVORATORE AUTONOMO E' DESTINATA/O AD OPERARE Articolo 26, co. 1, lettera b) del D. Lgs. n. 81 del 09/04/2008 e s.m.i.	Rev. 4 Pag. 11/29
--	--	---

- Formazione con specifico corso di formazione dei lavoratori sulla base delle conoscenze disponibili sulle precauzioni da prendere per evitare l'esposizione ad agenti biologici, le misure igieniche da osservare, la funzione degli indumenti protettivi e dei dispositivi di protezione individuale e il loro corretto impiego;
- Adozione di specifiche procedure di decontaminazione disinfezione, sterilizzazione degli strumenti e delle apparecchiature e degli ambienti secondo gli standard definiti dalla Direzione Medica e Farmacia Ospedaliera.

Misure preventive da adottare da parte dell'operatore dell'impresa appaltatrice o lavoratore autonomo

In caso di contaminazione ambientale a seguito di spandimento accidentale di liquidi biologici e' fatto obbligo al lavoratore dell'Impresa Appaltatrice / Lavoratore Autonomo di segnalare immediatamente al personale sanitario l'evento.

- Igiene delle mani: deve essere intesa non solo come misura di controllo delle infezioni, ma anche come misura di protezione dell'operatore. L'uso dei guanti e il lavaggio accurato delle mani rivestono un ruolo fondamentale di prevenzione.
- Uso dei guanti: l'uso dei guanti non è sostitutivo del lavaggio accurato delle mani, i guanti devono essere sostituiti in caso di rottura.

Inoltre il lavoratore della impresa appaltatrice :

- deve indossare sempre una divisa da lavoro pulita;
- utilizzare correttamente i mezzi di protezione individuali, se previsti;
- evitare durante l'attività lavorativa atteggiamenti rischiosi quali portarsi le mani alla bocca o agli occhi, indossare unghie artificiali, portare anelli, bracciali o altri monili.

Le misure minime preventive comportamentali riportate in questo capitolo vanno attuate dall'operatore dell'impresa in tutti gli ambienti di lavoro cui sono destinati ad operare.

Precauzioni Standard CDC Atlanta USA (indirizzate a tutti i pazienti).			
Misure da adottare:			
lavaggio delle mani: dopo contatto con liquidi biologici ed oggetti contaminati, dopo l'uso dei guanti, tra pazienti differenti e compiendo molteplici procedure sullo stesso paziente; usare un semplice sapone ad eccezione di situazioni epidemiche o altamente endemiche;			
uso di guanti: puliti, non sterili, quale barriera per liquidi biologici o oggetti infetti; cambiare i guanti dopo ogni procedura, tra un paziente e il successivo;			
uso di maschere, protezione per gli occhi, schermi facciali nell'effettuazione di quelle procedure a rischio di produrre spruzzi o la diffusione di liquidi biologici;			
uso aggiuntivo di camici nell'effettuazione di quelle procedure a rischio di produrre spruzzi o schizzi di liquidi biologici;			
le attrezzature per l'assistenza del paziente , una volta usate devono essere maneggiate con cura onde prevenire la trasmissione di microrganismi;			
per il controllo ambientale occorre assicurarsi che siano in atto procedure adeguate per l'assistenza routinaria, la pulizia e la disinfezione;			
per la biancheria contaminata occorre che essa venga trattata in modo da evitare la trasmissione dei microrganismi;			
per la tutela della salute dei lavoratori occorre un uso e uno smaltimento appropriato di aghi e taglienti: non reincappucciare, non togliere gli aghi con le mani, cercare di non passare di mano in mano i taglienti, usare i contenitori specifici per il loro smaltimento; denunciare prontamente gli incidenti (tagli, punture o esposizione di mucose a liquidi organici); usare boccagli e palloni per la ventilazione come alternativa ai metodi di rianimazione bocca a bocca;			
per la sistemazione dei pazienti è previsto l'uso di camera singola per i pazienti che non garantiscono il mantenimento dell'igiene.			
Tabella riassuntiva delle precauzioni specifiche per le diverse forme di trasmissione			
	Precauzioni da contatto	Precauzioni droplet	Precauzioni via aerea

 Servizio di Prevenzione e Protezione Distretto di Bassano	INFORMAZIONE SUI RISCHI SPECIFICI ESISTENTI NEI LUOGHI DI LAVORO IN CUI L'IMPRESA APPALTATRICE/LAVORATORE AUTONOMO E' DESTINATA/O AD OPERARE Articolo 26, co. 1, lettera b) del D. Lgs. n. 81 del 09/04/2008 e s.m.i.	Rev. 4 Pag. 12/29
--	---	---

Stanza	Singola; courting possibile	Singola; courting possibile, mantenendo un metro di separazione tra il paziente e gli altri ricoverati o i visitatori	Singola, porta chiusa, pressione negativa, 6/12 ricambi aria all'ora, appropriato sistema di emissione dell'aria all'esterno o di filtrazione, courting possibile
Igiene mani	Standard; con sapone antisettico o prodotti a base alcolica	Standard	Standard
Guanti	Prima di entrare nella stanza: puliti non sterili	Standard	Standard
Camice	Standard; prima di entrare nella stanza, prima del contatto con il paziente o se il paziente ha diarrea, drenaggi, secrezioni	Standard	Standard
Mascherina, Facciali filtranti	Standard	Standard, FFP 2 se entro 1 metro dal paziente	Prima di entrare nella stanza: FFP 2 per la normale assistenza, FFP 3 in caso di esecuzione broncoscopia, stimolazione dell'espettorazione
Occhiali, Visiera	Standard	Standard	Standard
Esempi	Clostridium difficile, E. Coli enteroemorragica, Shigella, Epatite A	Meningite, pertosse, influenza, morbillo, rosolia, difterite, mononucleosi	Tubercolosi, varicella, morbillo

Sequenza per l'ingresso e l'uscita dalla stanza di un paziente.	
INGRESSO CAMERA	USCITA CAMERA
1. Lavarsi le mani	1. Rimuovere i guanti e antisepsi mani
2. indossare i dispositivi di protezione individuale necessari	2. Rimuovere la mascherina e il camice eventualmente indossati
	3. riporli nell'apposito contenitore per i rifiuti speciali
	4. Lavarsi le mani

Si ricorda che tutti i lavoratori di imprese appaltatrici / lavoratori autonomi sono tenuti a compilare il PERMESSO DI LAVORO, come previsto da apposita procedura aziendale, prima di accedere a qualsiasi servizio e/o Unità Operativa in modo che l'Azienda Sanitaria possa tutelare i lavoratori stessi, soprattutto in caso di esposizione accidentale a rischio biologico.

14. RISCHIO TRASMISSIONE LEGIONELLA PNEUMOFILA

Legionella spp è uno degli agenti eziologici di polmonite batterica; la *Legionella* penetra nell'ospite attraverso le mucose delle prime vie respiratorie, in seguito ad inalazione di aerosol contaminati o **più raramente** di particelle di polvere da essi derivate per essiccamento o aspirazione di acqua contaminata.

L'Azienda Sanitaria ULSS 7 ha elaborato un Manuale Operativo intitolato "Controllo del rischio trasmissione legionella pneumofila" che descrive le modalità di gestione del rischio biologico correlato alla diffusione all'interno dei sistemi impiantistici e tecnologici dei Presidi Ospedalieri dell'Azienda Sanitaria ULSS 7 del germe *Legionella*, al fine di predisporre tutte le attività idonee a prevenirne la propagazione, a ripristinare le condizioni igienico-sanitarie normali in caso di eventuale contaminazione e ad effettuare tutti gli adempimenti sanitari e amministrativi richiesti in presenza di un caso clinico.

REGIONE DEL VENETO  ULSS7 PEDEMONTANA Servizio di Prevenzione e Protezione Distretto di Bassano	INFORMAZIONE SUI RISCHI SPECIFICI ESISTENTI NEI LUOGHI DI LAVORO IN CUI L'IMPRESA APPALTATRICE/LAVORATORE AUTONOMO E' DESTINATA/O AD OPERARE Articolo 26, co. 1, lettera b) del D. Lgs. n. 81 del 09/04/2008 e s.m.i.	Rev. 4 Pag. 13/29
--	--	---

Il presente Manuale Operativo si applica nei PO di Asiago e Bassano del Grappa dell'Azienda Sanitaria ULSS 7.

Misure preventive comportamentali per il lavoratore dell'Impresa Appaltatrice / Lavoratore Autonomo

Per la gestione degli impianti idrico ed aeraulico sono state messe in atto, dalle ditte a cui è affidata in appalto la gestione, delle Istruzioni Operative specifiche destinate a ridurre e controllare la moltiplicazione e la diffusione della Legionella.

La ditta incaricata della manutenzione deve attenersi alle procedure specifiche a cui si rimanda.

Fattori di rischio

Il rischio di acquisizione della malattia dipende dalle caratteristiche del batterio, dalla suscettibilità individuale e dalle condizioni ambientali:

- **Microrganismo:** la patogenicità è legata alla concentrazione del batterio, anche se nel caso di Legionella non è nota la dose minima infettante, alla virulenza del ceppo e alla sua capacità di sopravvivenza e moltiplicazione all'interno dei macrofagi.
- **Osipite:** sono considerati più a rischio i soggetti di sesso maschile, di età avanzata, fumatori, consumatori di alcool, affetti da malattie croniche (broncopneumopatie ostruttive, malattie cardiovascolari e renali, diabete, ecc.) e con immunodeficienza acquisita in seguito ad interventi terapeutici (trapianti d'organo, terapia con steroidi e antitumorali, ecc.) o infezione da HIV.
- **Ambiente:** tra i fattori di rischio ambientali sono di particolare rilevanza la modalità, l'intensità ed il tempo di esposizione. Giocano altresì un ruolo importante:

alcune caratteristiche dell'acqua:

- temperatura compresa tra 25 e 45°C
- presenza di alghe ed amebe che forniscono nutrimento e protezione, anche in condizioni di temperatura elevata ed in presenza di biocidi
- presenza di sostanze biodegradabili che favoriscono la formazione del biofilm
- concentrazione di alcuni elementi in traccia (ferro, rame, zinco, ecc.)

alcune caratteristiche dell'impianto idrico:

- fenomeni di ristagno/ostruzione che favoriscono la formazione del biofilm
- formazione di incrostazioni e depositi calcarei che offrono riparo dai disinfettanti
- impianto di riscaldamento di tipo centralizzato dotato di estese reti di condutture, punti di giunzione e rami morti
- presenza di un serbatoio di accumulo dell'acqua e di un sistema di ricircolo
- fenomeni di usura e corrosione
- vibrazioni o cambiamenti di pressione nel sistema idrico in seguito ad interventi di ristrutturazione interni e/o esterni all'edificio.

Aree a rischio

- Impianti trattamento aria e acqua (filtri, condotte, ecc.)
- servizi igienici
- cavedi impianti

Dispositivi di protezione individuali consigliati:

- **Guanti:** con marcatura CEE come DPI e con i requisiti prescritti dalla Norma tecnica EN 374 per la "protezione da microrganismi".
- **Indumenti di protezione:** devono possedere una marcatura CE per la protezione da agenti biologici ai sensi del D. Lgs. 475/92 ed essere classificati in terza categoria. Possono essere di diversa tipologia in relazione alle modalità operative ed alle mansioni da espletare. Gli indumenti costituiti da più parti devono essere progettati in modo tale da garantire la protezione in tutte le prevedibili posture di lavoro e per qualsiasi indumento si deve assicurare sempre un'adeguata protezione lungo le parti di chiusura. Ogni indumento di

REGIONE DEL VENETO  ULSS7 PEDEMONTEANA Servizio di Prevenzione e Protezione Distretto di Bassano	INFORMAZIONE SUI RISCHI SPECIFICI ESISTENTI NEI LUOGHI DI LAVORO IN CUI L'IMPRESA APPALTATRICE/LAVORATORE AUTONOMO E' DESTINATA/O AD OPERARE Articolo 26, co. 1, lettera b) del D. Lgs. n. 81 del 09/04/2008 e s.m.i.	Rev. 4 Pag. 14/29
---	---	---

protezione, infine, deve essere accompagnato da una nota informativa nella quale deve risultare evidente il possesso delle proprie caratteristiche e specifiche tecniche. L'utilizzatore deve rispettare le indicazioni di manutenzione stabilite dal fabbricante.

- **Dispositivi di protezione delle vie respiratorie:** è necessario indossare un facciale filtrante FFP3, preferibilmente munito di valvola di espirazione. Deve essere stata emessa una certificazione CE dall'Organismo notificato per il Produttore che attesti la marcatura CE come DPI in terza categoria, i requisiti prescritti dalla norma tecnica EN 149 e la tipologia FFP3. I facciali filtranti non dovrebbero essere riutilizzati dopo l'uso e vanno in ogni caso scartati se danneggiati, sporchi o contaminati da sangue o altri fluidi biologici.

15. RISCHIO RADIAZIONI IONIZZANTI

Le radiazioni ionizzanti sono onde elettromagnetiche capaci di ionizzare la materia. Le più comuni radiazioni ionizzanti non corpuscolari sono rappresentate dai raggi X.

Per quel che concerne gli apparecchi che emettono raggi X (apparecchi per radiografie e Tac e altri), essi sono in grado di emettere radiazioni solo quando sono in funzione; quando sono spenti non rappresentano un pericolo per emissione di radiazioni.

Il personale maggiormente esposto a radiazioni ionizzanti è quello sanitario che svolge la propria attività nelle unità operative dove tale rischio è presente.

I fattori fisici che influenzano la riduzione della irradiazione esterna sono il tempo, la distanza e la schermatura.

Può essere occasionalmente esposto il personale sanitario che presta assistenza a pazienti sottoposti ad accertamenti diagnostici e/o terapeutici che prevedono l'impiego di radiazioni ionizzanti.

Misure preventive da adottare da parte dell'operatore dell'impresa appaltatrice o lavoratore autonomo

Secondo quanto indicato nel D.Lgs. 230/95 e s.m.i. la sorveglianza della radioprotezione è collegata alla presenza di aree di lavoro a rischio radiologico classificate come *zona controllata* e *zona sorvegliata a seconda della entità decrescente del rischio in esse presente*.

E' pertanto fatto divieto assoluto al personale dell'Impresa Appaltatrice / Lavoratore Autonomo di svolgere la propria attività lavorativa negli ambienti di lavoro quando tali impianti siano funzionanti o comunque ci possa essere rischio di esposizione o di contaminazione dell'area.

16. RISCHIO RADIAZIONI NON IONIZZANTI

Risonanza Magnetica

Durante il funzionamento dell'apparecchio della Risonanza magnetica la zona circostante è interdetta alle persone portatrici di pace maker e di altri dispositivi medici sensibili ai campi elettromagnetici mediante specifica segnaletica di avviso di pericolo.

Misure preventive da adottare da parte dell'operatore dell'impresa appaltatrice o lavoratore autonomo

In linea di principio generale, ai sensi di quanto disciplinato dall'articolo 15 del Testo Unico D. Lgs. 81/2008 e s.m.i. misure generali di tutela, il datore di lavoro dell'Impresa Appaltatrice dovrà limitare al minimo il numero di lavoratori che dovranno operare in questo luogo di lavoro, fermo restando che è fatto divieto al personale dell'impresa appaltatrice portatore di pace maker e di altri dispositivi medici o di protesi metalliche di accedere a queste aree. L'accesso è indicato da apposita segnaletica di sicurezza: segnale di avvertimento pericolo rischio di esposizione a radiazioni non ionizzanti. Divieto di accesso al personale non autorizzato e formato. Divieto di accesso nei locali a rischio radiazioni non ionizzanti con attrezzature e/o apparecchi metallici. Per le prescrizioni da adottare si rinvia alla procedura/regolamento "Regolamento di sicurezza per l'impianto di risonanza magnetica".

REGIONE DEL VENETO  ULSS7 PEDEMONTANA Servizio di Prevenzione e Protezione Distretto di Bassano	INFORMAZIONE SUI RISCHI SPECIFICI ESISTENTI NEI LUOGHI DI LAVORO IN CUI L'IMPRESA APPALTATRICE/LAVORATORE AUTONOMO E' DESTINATA/O AD OPERARE Articolo 26, co. 1, lettera b) del D. Lgs. n. 81 del 09/04/2008 e s.m.i.	Rev. 4 Pag. 15/29
--	--	---

Apparati laser

Le misure di sicurezza e i mezzi di controllo devono essere presi dall'utilizzatore di un apparecchio laser, gli ambienti contenenti apparecchi laser delle classi 3B o 4 sono messi in evidenza con appositi segnali di avvertimento.

Misure preventive da adottare da parte dell'operatore dell'impresa appaltatrice o lavoratore autonomo

E' fatto divieto assoluto all'operatore dell'Impresa Appaltatrice / Lavoratore Autonomo di svolgere la propria attività lavorativa in zone o ambienti di protezione contenenti apparati laser quando tali impianti siano funzionanti o comunque ci possa essere rischio di esposizione.

17. RISCHIO MOVIMENTAZIONE MANUALE DEI CARICHI (MMC)

Per movimentazione manuale dei carichi si intendono le operazioni di trasporto o di sostegno di un carico ad opera di uno o più lavoratori comprese le azioni del sollevare, deporre, spingere, tirare, portare o spostare un carico, che, per le loro caratteristiche o in conseguenza delle condizioni ergonomiche sfavorevoli, comportano rischi di patologie da sovraccarico biomeccanico, in particolare dorso-lombari.

Misure preventive di protezione da adottare da parte dell'operatore dell'impresa o lavoratore autonomo

- Avvertire Dirigenti o preposti dei luoghi di lavoro del proprio accesso.
- La MMC deve essere svolta da personale formato, informato ed addestrato.
- La MMC deve essere svolta nel rispetto dei limiti imposti dalla normativa vigente.

Presso l'Azienda Sanitaria lo scarico merci può avvenire presso il magazzino economale previa autorizzazione del dirigente e preposto.

Presso il magazzino economale è possibile l'utilizzo di una pedana per la MMC, utilizzabile solo previa autorizzazione e supervisione del personale aziendale.

18. RISCHIO CORRELATO ALLA MOVIMENTAZIONE DELLE BOMBOLE DI GAS MEDICALI

In ogni reparto e struttura ospedaliera sono stati autorizzati, dalla Direzione Medica, dei siti ove sono depositate le bombole di ossigeno destinate alla somministrazione di ossigeno durante il trasporto dei pazienti / utenti.

Misure preventive di protezione da adottare da parte dell'operatore dell'impresa o lavoratore autonomo

Attenersi scrupolosamente a quanto previsto dalla Procedura di Sicurezza sulla gestione dei gas medicali compressi in bombole.

19. RISCHIO CHIMICO

Si può definire rischio chimico qualunque esposizione a sostanze chimiche, siano esse presenti sotto forma di solidi, liquidi, aerosol o vapori.

Il rischio chimico è legato alla manipolazione diretta di sostanze chimiche all'accidentale interazione con lavorazioni che avvengono nelle immediate vicinanze.

Tale rischio risulta molto basso per gli operatori che non devono operare direttamente con sostanze pericolose purché al corrente delle situazioni o sorgenti di rischio.

Le modalità di esposizione più frequenti sono:

- contatto (pelle, occhi), con liquidi, polveri (corrosivi, caustici, solventi)
- inalazione di vapori, aerosol o polveri che si sviluppano o sollevano durante le lavorazioni.

Sono potenziali sorgenti di rischio: i contenitori dei prodotti chimici in origine o utilizzati per le lavorazioni o lo smaltimento.

I prodotti necessari all'espletamento dei servizi appaltati dovranno essere esclusivamente quelli dichiarati nell'offerta tecnica e per i quali è stata prodotta la scheda informativa di sicurezza. In caso si

REGIONE DEL VENETO  ULSS7 PEDEMONTANA Servizio di Prevenzione e Protezione Distretto di Bassano	INFORMAZIONE SUI RISCHI SPECIFICI ESISTENTI NEI LUOGHI DI LAVORO IN CUI L'IMPRESA APPALTATRICE/LAVORATORE AUTONOMO E' DESTINATA/O AD OPERARE Articolo 26, co. 1, lettera b) del D. Lgs. n. 81 del 09/04/2008 e s.m.i.	Rev. 4 Pag. 16/29
--	---	---

rendesse necessario introdurre un nuovo prodotto questo dovrà essere preventivamente autorizzato dal Servizio Prevenzione e Protezione dell'Azienda.

Misure preventive di protezione da adottare da parte dell'operatore dell'impresa o lavoratore autonomo

- Avvertire Dirigenti o preposti dei luoghi di lavoro del proprio accesso.
- Accertarsi della necessità di indossare/ utilizzare i dispositivi di protezione individuale.
- Evitare di toccare oggetti o strumenti dei quale non si conosce l'uso e comunque senza l'autorizzazione di Dirigenti o Preposti del reparto in cui si opera.
- Durante gli interventi lavorativi evitare di entrare in contatto con attività o persone al fine di non costituire pericolo o intralcio. Particolare attenzione andrà posta nella esecuzione delle istruzioni relativamente alla prevenzione incendi.
- Applicare le norme igieniche evitando di: portarsi le mani alla bocca o agli occhi, mangiare, fumare. E' buona norma indossare guanti (specifici) durante le operazioni lavorative, lavarsi le mani dopo aver eseguito il lavoro, coprire con cerotti o medicazioni apposite eventuali graffi o lesioni cutanee.
- Non toccare bottiglie e contenitori presenti nei reparti e nei laboratori. Per eventuali spostamenti fare riferimento al personale presente.
- Astenersi dal compiere operazioni pericolose in prossimità di recipienti contenenti sostanze chimiche e comunque all'interno dei laboratori aziendali (fumare, etc..).

Se vi è spandimento di sostanze/preparati o rifiuti pericolosi chimici

1. segnare la situazione anomala al personale eventualmente presente reparto/servizio/divisione, qualora non sia presente nessuno nei locali in cui è avvenuto lo spostamento segnalare alla DMO al fine di attivare le procedure previste per la bonifica.
2. se presente nel locale coprire il materiale con inerte (sabbia o adsorbenti sintetici) mai con carta o stracci;
3. è vietato usare direttamente le mani per raccogliere questo materiale;
4. aprire le finestre e chiudere le porte di accesso ai locali allertando i presenti del pericolo presente

Alcune note particolari

- Se è necessario l'ingresso in laboratorio o in un deposito di sostanze chimiche, accertarsi (mediante informazioni dai responsabili del reparto/servizio) sulla necessità o meno di indossare i dispositivi di protezione individuali.
- Se il lavoro che si deve eseguire comporta il contatto con sostanze pericolose si devono indossare i dispositivi di protezione individuali che sono stati previsti dal proprio Servizio di Prevenzione e Protezione.
- E' vietato usare prodotti e sostanze chimiche presenti presso reparti/servizi/divisioni dell'Azienda.

ATTENZIONE

Se dovesse verificarsi un'esposizione accidentale a sostanze/preparati o rifiuti pericolosi chimici (inalazione di vapori, contatto con le mani o altra parte del corpo, schizzi negli occhi) adottare le procedure predisposte e contenute nel piano di sicurezza e/o lavoro inserito nell'appalto o in caso di indisponibilità di questo consultare le schede di sicurezza e/o il Preposto di Zona e/o personale presente e seguire le indicazioni sotto riportate.

In caso di inalazioni di vapore

- allontanare immediatamente l'operatore dalla zona inquinata
- favorire la respirazione di aria pulita
- se necessario consultare un medico (pronto soccorso)

In caso di contatto con le parti del corpo

REGIONE DEL VENETO  ULSS7 PEDEMONTANA Servizio di Prevenzione e Protezione Distretto di Bassano	INFORMAZIONE SUI RISCHI SPECIFICI ESISTENTI NEI LUOGHI DI LAVORO IN CUI L'IMPRESA APPALTATRICE/LAVORATORE AUTONOMO E' DESTINATA/O AD OPERARE Articolo 26, co. 1, lettera b) del D. Lgs. n. 81 del 09/04/2008 e s.m.i.	Rev. 4 Pag. 17/29
--	--	---

- lavare con abbondante acqua la parte esposta
- togliere gli indumenti inquinati
- in caso di lesioni alla cute, consultare un medico (pronto soccorso)

In caso di contatto con gli occhi

- Lavare gli occhi con abbondante acqua corrente
- consultare un medico (pronto soccorso)

20. RISCHIO DA ESPOSIZIONE AD AMIANTO

Il termine "amianto" (dal greco amiantos: incorruttibile) viene usato per indicare la forma fibrosa di alcuni minerali che in passato sono stati sfruttati commercialmente per le loro peculiari caratteristiche fisico-chimiche.

L'amianto (o "asbesto") è virtualmente indistruttibile: resiste al fuoco ed al calore, agli agenti chimici e biologici, all'abrasione ed all'usura. E' tanto flessibile che può essere filato o tessuto, e tuttavia ha una elevatissima resistenza alla trazione. Ha capacità fono-assorbenti ed è un buon isolante elettrico. I minerali si presentano sotto forma di fibre allungate. La pericolosità dell'amianto è dovuta alla capacità di rilasciare fibre potenzialmente inalabili nonché nella estrema suddivisione cui tali fibre possono arrivare. Infatti l' amianto in matrice friabile, che può essere ridotto in polvere con la semplice azione manuale, viene considerato più nocivo di quello in matrice compatta che ha per sua natura poca tendenza al rilascio di fibre. Tuttavia la sua capacità di liberare fibre può aumentare durante alcune manipolazioni quali taglio, abrasione e perforazione dei materiali.

L'inalazione di amianto determina sull'apparato respiratorio una serie di patologie, riconducibili a reazioni fibrose diffuse e irreversibili a carico dell'interstizio polmonare e/o delle pleure e allo sviluppo di neoplasie maligne del polmone e delle stesse pleure.

L'esposizione a fibre di amianto è associata a malattie dell'apparato respiratorio (asbestosi, carcinoma polmonare) e delle membrane sierose, principalmente la pleura (mesoteliomi).

Misure preventive di protezione da adottare da parte dell'operatore dell'impresa o lavoratore autonomo

Prima di intervenire su qualsiasi impianto si devono acquisire le informazioni sulla presenza di amianto negli impianti e nell'edificio rivolgendosi al Servizio Tecnico Aziendale.

Apposite norme tecniche definiscono i criteri di allestimento e conduzione di questi cantieri con un approccio di protezione dalle fibre di amianto che prevede contemporaneamente:

- l'incapsulamento con prodotti vernicianti/impregnanti dei materiali contenenti amianto;
- la massima protezione delle vie respiratorie degli addetti con dispositivi di protezione individuale (DPI) adeguati;
- la costante rimozione dell'inquinante mediante aspirazione ed espulsione dell'aria all'esterno dei cantieri previa filtrazione assoluta.

La valutazione del rischio si effettua con una metodica consolidata (anche se mostra qualche limite per le basse esposizioni), prevista dal Decreto 277/91 e s.m.i., basata sul prelievo di aria confinata in zona respiratoria del lavoratore. Le fibre aerodisperse sono campionate con pompa portatile e membrana filtrante; l'analisi avviene mediante il conteggio delle fibre depositate sulla membrana utilizzando il microscopio ottico in contrasto di fase a 500 ingrandimenti. Il risultato dell'analisi si esprime in n° di fibre per millilitro d'aria. Ai fini del conteggio si considerano solo le fibre più lunghe di 5 micron, con diametro inferiore a 3 micron e con rapporto di allungamento superiore a 3: esse vengono definite fibre regolamentate - FR (OMS, 1987).

Aree e materiali a probabile rischio:

- coperture sotto forma di lastre o pannelli, per tubazioni, per serbatoi e canne fumarie; in questi casi l'amianto è stato inglobato nel cemento formando il cemento-amianto comunemente denominato Eternit;
- come materiale spruzzato per il rivestimento di strutture metalliche e travature;
- negli intonaci;

REGIONE DEL VENETO  ULSS7 PEDEMONTANA Servizio di Prevenzione e Protezione Distretto di Bassano	INFORMAZIONE SUI RISCHI SPECIFICI ESISTENTI NEI LUOGHI DI LAVORO IN CUI L'IMPRESA APPALTATRICE/LAVORATORE AUTONOMO E' DESTINATA/O AD OPERARE Articolo 26, co. 1, lettera b) del D. Lgs. n. 81 del 09/04/2008 e s.m.i.	Rev. 4 Pag. 18/29
--	--	---

- nei pannelli per controsoffittature;
- nei pavimenti costruiti da vinil-amianto (in cui è mescolato a resine sintetiche) e come sottofondo di questi pavimenti.

Dispositivi di protezione individuali consigliati:

Riguardo all'utilizzo dei DPI di protezione delle vie respiratorie, in riferimento all'articolo 251 del Decreto legislativo 81/2008 e s.m.i., il documento ricorda che questi dispositivi devono avere "un fattore di protezione operativo adeguato alla concentrazione di fibre di amianto nell'aria, tale da garantire sempre e comunque che l'aria filtrata all'interno del DPI indossato sia non superiore a 10 fibre/litro".

In particolare si fa riferimento al fattore di protezione operativo (FPO), più cautelativo nella pratica operativa rispetto al fattore di protezione nominale (FPN).

Inoltre l'obbligo di utilizzo di questi dispositivi è ribadito dall'art. 254, comma 4, quando l'esposizione non può essere ridotta con altri mezzi:

- indumenti, tute integrali monouso con cappuccio: **la tuta intera** deve essere di tessuto preferibilmente liscio al fine di non trattenere le fibre (sono sconsigliate le tute in materiale poroso), completa di cappuccio, non avere tasche esterne, chiusa (o chiudibile) ai polsi e alle caviglie con elastici o nastro adesivo.
- guanti di protezione: **i guanti** da utilizzare devono essere impermeabili, di tipo a manichetta lunga ed in grado di garantire una sufficiente resistenza alle sollecitazioni meccaniche; al di sotto dei guanti è consigliato l'utilizzo di sottoganti in cotone.
- calzari a perdere: **gli stivali in gomma o le calzature antiscivolo** devono essere facilmente lavabili e abbastanza alti da essere coperti dai pantaloni della tuta. L'alternativa agli stivali sono i calzari a perdere, che spesso però risultano scivolosi sulle superfici bagnate; tale pericolosità può essere ridotta dai copri- scarpe con solette in polietilene.
- DPI delle vie respiratorie: con riferimento alle **maschere per amianto**, esse devono possedere le seguenti caratteristiche:
 - filtro antipolvere tipo P3 a facciale totale;
 - fattore di protezione non inferiore a 400. *Maschera pieno facciale.*

Le attività di bonifica dall'amianto vanno condotte da ditte e personale specializzato e ai sensi del D.M. 6/9/94 e del D. Lgs. 277/91 e s.m.i..

21. RISCHIO DA ESPOSIZIONE A FARMACI CHEMIOTERAPICI

Uno dei rischi rilevanti nel settore sanitario è quello derivante dall'esposizione ai farmaci chemioterapici antiblastici che includono agenti chimici di diversi livelli di pericolosità capaci di esercitare possibili effetti sulla salute del lavoratore che si espone durante l'attività lavorativa, senza utilizzare le dovute protezioni.

Tale rischio è riferibile agli operatori sanitari esposti, che ai pazienti.

Nelle UU.OO di D.H. oncologico, Oncologia degenze, D.H. urologico, Urologia degenze, D. Surgery, Pediatria, Radiologia, dove si manipolano farmaci antiblastici, sono state adottate specifiche istruzioni operative Aziendali e Procedure che includono le misure preventive previste nel provvedimento 5 Agosto 1999 e nel D. Lgs. 81/08 e s.m.i.

Misure preventive da adottare da parte dell'operatore dell'impresa appaltatrice o lavoratore autonomo

In linea di principio generale, ai sensi di quanto disciplinato dall'articolo 15 misure generali di tutela, il datore di lavoro dell'impresa dovrà limitare al minimo il numero di lavoratori che dovranno operare in questo luogo di lavoro fermo restando che:

E' fatto divieto agli operatori dell'impresa appaltatrice:

REGIONE DEL VENETO  ULSS7 PEDEMONTANA Servizio di Prevenzione e Protezione Distretto di Bassano	INFORMAZIONE SUI RISCHI SPECIFICI ESISTENTI NEI LUOGHI DI LAVORO IN CUI L'IMPRESA APPALTATRICE/LAVORATORE AUTONOMO E' DESTINATA/O AD OPERARE Articolo 26, co. 1, lettera b) del D. Lgs. n. 81 del 09/04/2008 e s.m.i.	Rev. 4
		Pag. 19/29

- accedere ai locali di preparazione dei farmaci chemioterapici antitumorali. L'accesso ai locali è indicato da apposita segnaletica di sicurezza: segnale di avvertimento: rischio da esposizione ad agenti chimici cancerogeni. Divieto di accesso al personale non autorizzato.
- l'operatore dell'impresa appaltatrice dovrà effettuare l'intervento solo dopo che l'area è stata posta in sicurezza (decontaminata) a seguito le indicazioni del coordinatore o suo delegato della unità operativa in cui si trova ad operare. Tale modalità va osservata anche in caso di potenziale contaminazione del bagno da parte di un paziente sottoposto a trattamento chemioterapico per via endovenosa.

22. RISCHIO ELETTRICO

Gli impianti elettrici progettati e costruiti secondo la regola d'arte sono muniti di protezioni contro i contatti diretti ed indiretti.

Gli impianti elettrici sono sottoposti a manutenzione periodica per controllare il loro grado di efficienza

Misure preventive da adottare da parte dell'operatore dell'impresa appaltatrice o lavoratore autonomo

- Non effettuare lavori sugli impianti e apparecchiature in tensione, se non nel rispetto delle normative CEI relative e previa autorizzazione dell'Azienda Sanitaria.
- Non sovraccaricare i circuiti e le prese elettriche.
- Non utilizzare acqua o altri liquidi acquosi sulle o in vicinanza di impianti e apparecchiature elettriche.
- Non introdurre apparecchiature prive di marchio CE, IMQ e autorizzazione dal Servizio Tecnico Aziendale.
- Tutti gli allacciamenti alla rete elettrica vanno autorizzati e verificati dal Servizio Tecnico Aziendale.
- Non modificare gli impianti elettrici.

23. RISCHIO INCENDIO

I rischi di incendio dei luoghi di lavoro dell'Azienda, valutati secondo i criteri stabiliti dal D. M. 10/3/1998, dal D.M. 18/09/2002 e dal D.M. 19/03/2015, sono classificati di livello elevato nelle:

- strutture che erogano prestazioni in regime ospedaliero a ciclo continuativo e diurno;
- strutture che erogano prestazioni in regime residenziale a ciclo continuativo e diurno;
- strutture che erogano prestazioni di assistenza specialistica in regime ambulatoriale, riabilitative, di diagnostica strumentale e di laboratorio;

in quanto le limitazioni motorie delle persone presenti, l'affollamento degli ambienti, rendono difficoltosa l'evacuazione in caso di incendio.

Nei rimanenti luoghi di lavoro la classificazione dei rischi di incendio è di livello medio o basso.

In generale sono attuate misure per ridurre i pericoli causati da materiali e sostanze infiammabili e combustibili:

- rimozione o significativa riduzione dei materiali facilmente combustibili ed altamente infiammabili ad un quantitativo richiesto per la normale conduzione dell'attività;
- sostituzione dei materiali pericolosi con altri meno pericolosi;
- immagazzinamento dei materiali infiammabili in locali realizzati con strutture resistenti al fuoco e conservazione della scorta per l'uso giornaliero in appositi contenitori;
- controllo del luogo di lavoro e procedura per l'eliminazione dei rifiuti e degli scarti;

e misure per ridurre i pericoli causati da sorgenti di calore:

- divieto di fumare e dell'uso di fiamme libere;
- sostituzione delle sorgenti di calore con altre più sicure;
- controllo della conformità degli impianti elettrici alle normative tecniche vigenti;
- controllo della corretta manutenzione di apparecchiature elettriche e meccaniche;
- riparazione o sostituzione delle apparecchiature danneggiate.

REGIONE DEL VENETO  ULSS7 PEDEMONTANA Servizio di Prevenzione e Protezione Distretto di Bassano	INFORMAZIONE SUI RISCHI SPECIFICI ESISTENTI NEI LUOGHI DI LAVORO IN CUI L'IMPRESA APPALTATRICE/LAVORATORE AUTONOMO E' DESTINATA/O AD OPERARE Articolo 26, co. 1, lettera b) del D. Lgs. n. 81 del 09/04/2008 e s.m.i.	Rev. 4 Pag. 20/29
--	---	---

È in corso di attuazione e di implementazione la informazione, la formazione antincendio e l'addestramento dei lavoratori affinché essi conoscano come prevenire un incendio e le azioni da compiere in caso di incendio. Inoltre esistono misure di protezione sia passive che attive contro gli incendi, ovvero è programmato l'adeguamento di tali misure alla regola d'arte:

- resistenza al fuoco delle strutture portanti e di separazione;
- vie ed uscite di emergenza;
- materiali qualificati come grado di reazione al fuoco;
- attrezzature ed impianti di estinzione degli incendi;
- segnaletica di sicurezza;
- illuminazione di sicurezza.

Misure preventive da adottare da parte dell'operatore dell'impresa appaltatrice o lavoratore autonomo

In generale i macchinari, prodotti utilizzati dalla Impresa Appaltatrice / Lavoratore Autonomo non devono costituire rischio di incendio e quindi non devono essere né infiammabili e non pericolosi per la sicurezza e la salute delle persone. Per tutti i prodotti la Impresa Appaltatrice / Lavoratore Autonomo dovrà sottoporre preventivamente al Servizio Prevenzione e Protezione le relative schede tecniche e i dati di sicurezza, prima del loro utilizzo.

Adeguate informazioni sono fornite ai lavoratori delle Impresa Appaltatrice / Lavoratore Autonomo per garantire che essi siano a conoscenza delle misure generali di sicurezza antincendio nel luogo di lavoro, delle azioni da adottare in caso di incendio e le procedure di evacuazione.

Procedure generali da adottare in caso di incendio o terremoto

- 1) AVVERTIRE IL PERSONALE del reparto/servizio, immediatamente.
- 2) MANTENETE LA CALMA rispettando le indicazioni date dal personale dell'Azienda Sanitaria ULSS 7.

Nel caso venga impartito L'ORDINE DI EVACUAZIONE

in caso d'incendio

- I pazienti ed i visitatori IN GRADO di muoversi autonomamente, devono LASCIARE I LOCALI occupati seguendo i cartelli indicatori.
- I pazienti ed i visitatori NON IN GRADO di muoversi autonomamente, DEVONO ATTENDERE i soccorsi predisposti dal personale addetto all'emergenza.
- NON ABBANDONATE IL PUNTO DI SICUREZZA ESTERNO che raggiungerete.

in caso di terremoto

- Alla prima scossa **RIPARATEVI** sotto le travi, vicino ai muri portanti o negli angoli.
- Alla fine della scossa **ESEGUITE LE PRECEDENTI ISTRUZIONI** per l'evacuazione.

Indicazioni per il personale della ditta in appalto in caso di emergenza

Avvisare immediatamente l'Addetto all'Emergenza che chiamerà:

- Il Centro Operativo dell'ospedale San Bassiano (e del territorio) tel. **0424-888401** -
Il Centro Operativo dell'ospedale di Asiago tel. **0424 - 604124**
- i vigili del fuoco: tel **115**

in caso d'incendio

➤ Se l'incendio si è sviluppato nella stanza:

- 1) Allerta le persone presenti in zona, allontanando i pazienti ed eventuali visitatori dal luogo dell'evento.
- 2) Rientra immediatamente nella propria zona/locale, sollevare le tapparelle (o aprire le persiane), aprire le finestre, chiudere le porte della zona interessata dall'evento.
- 3) Allontanare eventuali apparecchi a pressione (bombole di gas compressi, estintori, ecc.) ed i contenitori di liquidi infiammabili dalla zona prossima all'incendio.
- 4) Avvisa subito il responsabile o uno dei preposti (coordinatore, inf., ecc).

REGIONE DEL VENETO  ULSS7 PEDEMONTANA Servizio di Prevenzione e Protezione Distretto di Bassano	INFORMAZIONE SUI RISCHI SPECIFICI ESISTENTI NEI LUOGHI DI LAVORO IN CUI L'IMPRESA APPALTATRICE/LAVORATORE AUTONOMO E' DESTINATA/O AD OPERARE Articolo 26, co. 1, lettera b) del D. Lgs. n. 81 del 09/04/2008 e s.m.i.	Rev. 4 Pag. 21/29
--	--	---

5) Esci dall'edificio seguendo la segnaletica aiutando le persone ad uscire in modo ordinato e a raggiungere il più vicino punto di raccolta.

➤ Se l'incendio è fuori della stanza ove ti trovi ed il fumo rende impraticabili le vie di uscita:

- 1) Chiudi bene la porta e cerca di sigillare le fessure con panni possibilmente bagnati.
- 2) Apri la finestra e chiedi soccorso.

Se il fumo rende difficile la respirazione, filtrate l'aria attraverso un fazzoletto, meglio se bagnato, e sdraiatevi sul pavimento dove l'aria è più respirabile.

in caso di terremoto

- 1) Mantieni e fai mantenere la calma.
- 2) Restate nella stanza, mettetevi al riparo sotto le travi, vicino muri portanti o negl'angoli.
- 3) Allontanatevi da finestre, porte con vetri ed armadi.
- 4) Se siete nei corridoi o nelle scale entrate nella stanza più vicina.
- 5) Dopo la prima scossa, dirigersi con le persone presenti, verso l'uscita abbandonando l'edificio e raggiungendo la zona di raccolta assegnata.

Se vi trovate all'esterno dell'edificio, allontanatevi da questo, dai lampioni, linee elettriche ecc., alla fine della scossa raggiungete il più vicino punto di raccolta.

Istruzioni da attuare in caso di segnalazione o di allarme incendio

Allarme:

- mettere in condizioni di sicurezza impianti e attrezzature (es. disattivare apparecchiature elettriche, spegnere fiamme libere, ecc.);
- rimuovere immediatamente eventuali attrezzature che potrebbero costituire intralcio agli interventi di soccorso (es. carrelli, lavapavimenti, scale, macchine, ecc.) e alla movimentazione in generale;
- recarsi all'esterno attraverso l'uscita più vicina senza attraversare (se possibile) la zona dell'evento;
- il più alto in grado, del personale delle imprese, verifica che non vi siano propri collaboratori in pericolo ed effettua il censimento dei propri colleghi.

Cessato allarme:

- a nessuno è consentito rientrare nei locali di lavoro fino a quando il Dirigente/Preposto di zona dell'emergenza non ha dato il benestare;
- il personale attenderà dal più alto in grado il "cessato pericolo" per l'accesso ai locali.

24. RISCHIO AGGRESSIONE

In alcuni reparti e servizi è potenzialmente presente un rischio di aggressione.

Misure preventive da adottare da parte dell'operatore dell'impresa appaltatrice o lavoratore autonomo

- Attenersi alle procedure Aziendali ove presenti e alle indicazioni e prescrizioni del Dirigente o Preposto di reparto.
- Accesso ai reparti e/o servizi almeno in 2 operatori.
- Divieto di introdurre attrezzi che possono essere utilizzati come armi.

25. RISCHIO ESPLOSIONE

Il rischio esplosione è presente nei locali tecnologici quali centrale termica, cabina di decompressione gas metano, depositi gas medicali;

Misure preventive da adottare da parte dell'operatore dell'impresa appaltatrice o lavoratore autonomo.

- E' VIETATO L'ACCESSO AI SUDETTI LOCALI se non autorizzati e formati.
- Attenersi alle indicazioni dei cartelli di sicurezza presenti.
- Adozione del permesso di lavoro prima di ogni intervento.

REGIONE DEL VENETO  ULSS7 PEDEMONTANA Servizio di Prevenzione e Protezione Distretto di Bassano	INFORMAZIONE SUI RISCHI SPECIFICI ESISTENTI NEI LUOGHI DI LAVORO IN CUI L'IMPRESA APPALTATRICE/LAVORATORE AUTONOMO E' DESTINATA/O AD OPERARE Articolo 26, co. 1, lettera b) del D. Lgs. n. 81 del 09/04/2008 e s.m.i.	Rev. 4 Pag. 22/29
--	---	---

- E' necessario prima dell'inizio di lavori che prevedono scavi, trivellazioni o movimentazione di terra, l'esecuzione di indagini specifiche che escludono la presenza di ordigni bellici.

Il rischio può anche essere presente nelle aree adiacenti a strutture utilizzate dall'ULSS 7 per la presenza di residuati bellici pericolosi.

26. RISCHIO CADUTA MATERIALI DALL'ALTO

Misure preventive da adottare da parte dell'operatore dell'impresa appaltatrice o lavoratore autonomo.

Per gli interventi eseguiti in quota si deve provvedere alla segregazione, quindi al divieto di passare o sostare sotto tali postazioni. Qualora nelle zone sottostanti i medesimi interventi sia necessario permettere la sosta ed il transito di persone terze, l'esecuzione degli stessi verrà preceduta dalla messa in atto di protezioni, delimitazioni e segnaletica richiamante il pericolo.

Tutte le opere provvisorie e le scale necessarie allo svolgimento degli interventi saranno allestite, delimitate ed usate nel rispetto dei criteri di sicurezza vigenti.

27. RISCHIO SCIVOLAMENTO

Nelle strutture sanitarie possono essere presenti aree bagnate e/o scivolose, sia all'interno (reparti, servizi, corridoi ecc.) che all'esterno, dovuto anche a precipitazioni atmosferiche recenti (neve, ghiaccio, pioggia).

Misure preventive da adottare da parte dell'operatore dell'impresa appaltatrice o lavoratore autonomo

Le ditte in appalto devono:

- prestare attenzione ai segnali di pericolo scivolamento posizionati nelle aree interne ed esterne;
- indossare calzature antiscivolo;
- utilizzare i percorsi/camminamenti prestabiliti evitando pavimentazioni lisce particolarmente bagnate, con fogliame, griglie metalliche, ecc..

28. ULTERIORI INFORMAZIONI E MISURE PREVENTIVE DA ADOTTARE DA PARTE DELL'IMPRESA

Emergenze

- La Impresa Appaltatrice / Lavoratore Autonomo deve prendere visione della situazione in atto per quel che concerne i locali, le vie di fuga, la segnaletica.
- Nello svolgimento delle proprie attività la Impresa Appaltatrice / Lavoratore Autonomo non deve intralciare con materiali ed attrezzature spazi comuni, luoghi di passaggio, vie di fuga, porte di emergenza, sbarchi degli ascensori, ecc.
- Qualora il personale della Impresa Appaltatrice / Lavoratore Autonomo rilevi situazioni di pericolo (fumo o principi di incendio, difetti o mal funzionamento di macchine ed impianti, o altro) deve osservare la specifica procedura di emergenza elaborata dall'Azienda per i diversi luoghi di lavoro.

Segnaletica di sicurezza e di salute sul luogo di lavoro

L'Azienda ha provveduto all'installazione della segnaletica di sicurezza e/o di salute sul lavoro corrispondente ai rischi lavorativi presenti in relazione alle attività svolte nei diversi luoghi di lavoro.

La segnaletica è conforme alle indicazioni del Titolo V del D. Lgs. n. 81/2008 sulla segnaletica di sicurezza e salute sul lavoro e comprende in particolare:

- segnali di avvertimento, un segnale che avverte di un rischio o pericolo;
- segnali di divieto, un segnale che vieta un comportamento che potrebbe far correre o causare un pericolo;
- segnali di prescrizione, un segnale che prescrive un determinato comportamento;
- segnali di salvataggio o di soccorso, un segnale che fornisce indicazioni relative alle uscite di sicurezza o ai mezzi di soccorso o di salvataggio.

Impianti elevatori/montacarichi

REGIONE DEL VENETO  Servizio di Prevenzione e Protezione Distretto di Bassano	INFORMAZIONE SUI RISCHI SPECIFICI ESISTENTI NEI LUOGHI DI LAVORO IN CUI L'IMPRESA APPALTATRICE/LAVORATORE AUTONOMO E' DESTINATA/O AD OPERARE Articolo 26, co. 1, lettera b) del D. Lgs. n. 81 del 09/04/2008 e s.m.i.	Rev. 4 Pag. 23/29
--	--	---

Gli impianti montacarichi devono essere utilizzati nel rispetto delle prescrizioni del costruttore e dell'Azienda Sanitaria ULSS 7.

Prescrizioni particolari

E' vietata l'apertura di tutte le finestre dell'Ospedale San Bassiano.

Impianto di minitrasporto interno SIEMENS

L'Azienda Sanitaria ULSS 7 ha installato presso l'ospedale San Bassiano un impianto di minitrasporto SIEMENS per il trasporto di farmaci e documenti, per un peso massimo di 7-8 Kg. Presso ogni reparto è installata una stazione di spedizione e ricevimento. L'impianto è composto da binari elettrificati in bassissima tensione installati all'interno di corridoi tecnici, da treni motorizzati con agganciata una valigia portaoggetti. Qualsiasi operazione eseguita nei pressi dell'impianto binario/stazione deve essere prontamente autorizzata dal Servizio Tecnico dell'Ospedale.

Servizio Interno di Vigilanza

E' attivo un Servizio Interno di Vigilanza, garantito dalla presenza di una Guardia Giurata che controlla tutto l'Ospedale di Bassano del Grappa con orario definito. La pattuglia notturna è presente e funziona su richiesta telefonica, fornendo le istruzioni necessarie al servizio di portineria che provvederà a chiamarla. Anche per le sedi esterne è previsto un servizio di guardianaggio.

Il servizio stipulato in collaborazione con la Polizia di Stato è momentaneamente sospeso, sarà fatta comunicazione futura dell'eventuale ripristino.

Sovraccarichi

L'introduzione, anche temporanea di carichi sui solai, in misura superiore al limite dovrà essere preventivamente sottoposta a verifica da parte di un tecnico abilitato.

Questo dovrà certificare per iscritto al competente Servizio Prevenzione e Protezione l'idoneità statica dell'intervento.

Rifiuti radioattivi

All'interno di alcune strutture/servizi dell'Ospedale San Bassiano viene effettuata, da parte di personale formato e autorizzato, la raccolta di rifiuti radioattivi in forma liquida, solida, rifiuti costituiti dalle colonne di molibdeno rifiuti da reflu/materiale organico di pazienti. Tali rifiuti vengono raccolti all'interno di appositi contenitori piombati che con frequenza giornaliera sono prelevati dal suddetto personale e trasportati al deposito. I locali dove si effettua la raccolta sono segnalate da specifica cartellonistica di avvertimento.

Misure preventive da adottare da parte dell'operatore dell'impresa appaltatrice o lavoratore autonomo

E' vietato l'accesso a tali locali. L'accesso deve essere autorizzato dal Responsabile della struttura/ servizio e dalla Direzione Medica Ospedaliera.

Tabella sulla tipologia dei contenitori per la raccolta dei rifiuti speciali

Nell'Azienda Sanitaria ULSS 7 la raccolta e il deposito temporaneo dei rifiuti speciali avviene in contenitori rispondente alle normative e distinti per:

Tipologia contenitore	Tipologia rifiuto
Cartone bianco con striscia gialla da 60 litri ed il simbolo di rischio biologico.	Rifiuti speciali a rischio infettivo.
Cartonplast di colore bianco con striscia gialla da 40 e 60 litri ed il simbolo di rischio biologico.	Rifiuti speciali a rischio infettivo.
Contenitori in plastica rigida di colore giallo da 3-5 lt (halibox) ed il simbolo di rischio biologico.	Rifiuti speciali a rischio infettivo pungenti e/o taglienti.

REGIONE DEL VENETO  ULSS7 PEDEMONTEANA Servizio di Prevenzione e Protezione Distretto di Bassano	INFORMAZIONE SUI RISCHI SPECIFICI ESISTENTI NEI LUOGHI DI LAVORO IN CUI L'IMPRESA APPALTATRICE/LAVORATORE AUTONOMO E' DESTINATA/O AD OPERARE Articolo 26, co. 1, lettera b) del D. Lgs. n. 81 del 09/04/2008 e s.m.i.	Rev. 4 Pag. 24/29
---	---	---

Contenitori in plastica rigida di colore giallo da 60 litri con il simbolo del teschio	Rifiuti speciali a rischio non infettivo (medicinali citotossici e citostatici).
Taniche in plastica da 5-10 litri con etichetta di identificazione ed etichetta con lettera R su quadrato giallo.	Rifiuti speciali a rischio chimico (formalina, alcool, xilolo, coloranti).

29. PROCEDURE E ISTRUZIONI OPERATIVE DI SICUREZZA

L'appaltatore dovrà attenersi alle procedure, alle istruzioni operative e ai regolamenti aziendali che dovranno essere consegnati all'atto della stipula del contratto.

REGIONE DEL VENETO  ULSS7 PEDEMONTANA Servizio di Prevenzione e Protezione Distretto di Bassano	INFORMAZIONE SUI RISCHI SPECIFICI ESISTENTI NEI LUOGHI DI LAVORO IN CUI L'IMPRESA APPALTATRICE/LAVORATORE AUTONOMO E' DESTINATA/O AD OPERARE Articolo 26, co. 1, lettera b) del D. Lgs. n. 81 del 09/04/2008 e s.m.i.	Rev. 4 Pag. 25/29
--	--	---------------------------------

CARTELLI DI AVVERTIMENTO

 W001 Pericolo generico	 W002 Pericolo materiale esplosivo	 W003 Pericolo materiale radioattivo o radiazioni ionizzanti	 W004 Pericolo raggio laser	 W005 Pericolo radiazioni non ionizzanti	 W006 Pericolo campo magnetico
 W007 Pericolo ostacolo in basso	 W008 Pericolo di caduta con dislivello	 W009 Pericolo rischio biologico	 W010 Pericolo bassa temperatura/condi- zioni di congelamento	 W011 Pericolo/attenzione e superficie scivolosa	 W012 Pericolo elettricità
 W013 Pericolo cane da guardia	 W014 Pericolo carrelli elevatori ed altri veicoli industriali	 W015 Pericolo carichi sospesi	 W016 Pericolo sostanze tossiche	 W017 Pericolo superficie calda	 W018 Pericolo avviamento automatico
 W019 Pericolo di schiacciamento	 W020 Pericolo ostacolo in alto	 W021 Pericolo materiale infiammabile	 W022 Pericolo oggetto affilato	 W023 Pericolo sostanze corrosive	 W024 Pericolo di schiacciamento mani
 W025 Attenzione rulli rotanti/pericolo di trascinamento	 W026 Pericolo batterie in fase di carica	 W027 Pericolo radiazioni ottiche	 W028 Pericolo di sostanze comburenti	 W029 Pericolo bombola pressurizzata	

REGIONE DEL VENETO  ULSS7 PEDEMONTEANA Servizio di Prevenzione e Protezione Distretto di Bassano	INFORMAZIONE SUI RISCHI SPECIFICI ESISTENTI NEI LUOGHI DI LAVORO IN CUI L'IMPRESA APPALTATRICE/LAVORATORE AUTONOMO E' DESTINATA/O AD OPERARE Articolo 26, co. 1, lettera b) del D. Lgs. n. 81 del 09/04/2008 e s.m.i.	Rev. 4
		Pag. 26/29

CARTELLI DI DIVIETO

 P001 Divieto generico	 P002 Vietato fumare	 P003 Vietato fumare o usare fiamme libere	 P004 Divieto di transito ai pedoni	 P005 Vietato bere acqua non potabile	 P006 Vietato l'accesso a carrelli elevatori e altri veicoli industriali
 P007 Vietato l'accesso ai portatori di stimolatori cardiaci attivi	 P008 Vietato entrare con orologi e oggetti metallici	 P009 Vietato toccare	 P010 Vietato spegnere con acqua	 P011 Vietato appoggiare carichi pesanti	 P012 Vietato tenere accesi i telefoni
 P013 Vietato l'accesso ai portatori di protesi metalliche	 P014 Vietato introdurre le mani	 P015 Vietato spingere	 P016 Vietato sedersi	 P017 Vietato salire	 P018 Vietato l'uso dell'ascensore in caso di incendio
 P019 Vietato accesso ai cani	 P020 Vietato mangiare o bere	 P021 Vietato ostruire i passaggi	 P022 Vietato calpestare o sostare in questa zona	 P023 Vietato l'uso di questa impalcatura incompleta	 P024 Vietato l'uso di questo dispositivo vicino a fonti d'acqua
 P025 Vietato l'uso di questo ascensore alle persone	 P026 Vietato indossare i guanti	 P027 Vietato fotografare	 P028 Vietato annodare la corda	 P029 Vietato alterare lo stato dell'interruttore	 P030 Vietato usare il disco per lisciare le superfici
 P031 Vietato usare il disco con acqua o a umido	 P032 Vietato usare il disco con attrezzi manuali				

REGIONE DEL VENETO  ULSS7 PEDEMONTANA Servizio di Prevenzione e Protezione Distretto di Bassano	INFORMAZIONE SUI RISCHI SPECIFICI ESISTENTI NEI LUOGHI DI LAVORO IN CUI L'IMPRESA APPALTATRICE/LAVORATORE AUTONOMO E' DESTINATA/O AD OPERARE Articolo 26, co. 1, lettera b) del D. Lgs. n. 81 del 09/04/2008 e s.m.i.	Rev. 4
		Pag. 27/29

CARTELLI DI PRESCRIZIONE

 M001 Obbligo generico	 M002 E' obbligatorio leggere le istruzioni	 M003 E' obbligatorio indossare le protezioni dell'udito	 M004 E' obbligatorio indossare le protezioni degli occhi	 M005 E' obbligatorio assicurarsi del collegamento a terra	 M006 E' obbligatorio staccare la corrente
 M007 E' obbligatorio indossare occhiali con lenti opache	 M008 E' obbligatorio indossare le calzature di sicurezza	 M009 E' obbligatorio indossare i guanti protettivi	 M010 E' obbligatorio indossare indumenti protettivi	 M011 E' obbligatorio lavarsi le mani	 M012 E' obbligatorio usare il corrimano
 M013 E' obbligatorio indossare lo schermo protettivo	 M014 E' obbligatorio indossare il casco di protezione	 M015 E' obbligatorio indossare indumenti ad alta visibilità	 M016 E' obbligatorio indossare la maschera	 M017 E' obbligatorio indossare il respiratore	 M018 E' obbligatorio indossare l'imbracatura di sicurezza
 M019 E' obbligatorio indossare la maschera per la saldatura	 M020 E' obbligatorio indossare la cintura di sicurezza	 M021 E' obbligatorio disconnettere il macchinario prima di effettuare manutenzioni o riparazioni	 M022 E' obbligatorio utilizzare la crema barriera	 M023 E' obbligatorio utilizzare il ponte pedonale	 M024 E' obbligatorio utilizzare il percorso pedonale
 M025 E' obbligatorio proteggere i bambini con occhiali opachi	 M026 E' obbligatorio usare il grembiule protettivo				

REGIONE DEL VENETO  ULSS7 PEDEMONTANA Servizio di Prevenzione e Protezione Distretto di Bassano	INFORMAZIONE SUI RISCHI SPECIFICI ESISTENTI NEI LUOGHI DI LAVORO IN CUI L'IMPRESA APPALTATRICE/LAVORATORE AUTONOMO E' DESTINATA/O AD OPERARE Articolo 26, co. 1, lettera b) del D. Lgs. n. 81 del 09/04/2008 e s.m.i.	Rev. 4 Pag. 28/29
---	--	---------------------------------

CARTELLI PER LE ATTREZZATURE ANTINCENDIO

 F001 Estintore	 F002 Lancia antincendio - naspo		
 F003 Scala antincendio	 F004 Attrezzature antincendio		

CARTELLI DI SALVATAGGIO

 E001 Uscita di emergenza a sinistra	 E002 Uscita di emergenza a destra	 E003 Primo soccorso	 E004 Telefono di emergenza	con disegno (ma non indicato nella norma) P005 Freccia di direzione (incrementata di 90°), condizione di sicurezza
con disegno (ma non indicato nella norma) P006 Freccia di direzione 45° (incrementata di 90°), condizione di sicurezza	 E007 Punto di ritrovo e evacuazione	 E008 Rompere in caso di emergenza	 E009 Dottore	 E010 Defibrillatore esterno di emergenza
 E011 Lavaocchi di emergenza	 E012 Doccia di emergenza	 E013 Barella di emergenza	 E016 Finestra di emergenza con scala	 E017 Finestra di recupero e salvataggio
 E018 Girare la maniglia in senso antiorario	 E019 Girare la maniglia in senso orario			

 REGIONE DEL VENETO ULSS7 PEDEMONTANA Servizio di Prevenzione e Protezione Distretto di Bassano	INFORMAZIONE SUI RISCHI SPECIFICI ESISTENTI NEI LUOGHI DI LAVORO IN CUI L'IMPRESA APPALTATRICE/LAVORATORE AUTONOMO E' DESTINATA/O AD OPERARE Articolo 26, co. 1, lettera b) del D. Lgs. n. 81 del 09/04/2008 e s.m.i.	Rev. 4
		Pag. 29/29

 REGIONE DEL VENETO ULSS7 PEDEMONTANA	Modulo di avvenuta informazione sui rischi presenti	Rev. 2
--	---	--------

L'appaltatore/subappaltatore/somministratore, lavoratore autonomo nel sottoscrivere il presente documento dichiara di aver ricevuto dall'Azienda Sanitaria ULSS 7, ai sensi dell'art.26 comma 1 lettera b) del D. Lgs. 81/2008 e s.m.i., informazioni dettagliate sui rischi presenti nell'ambiente in cui opererà e sulle misure di prevenzione, sicurezza ed emergenza adottate dall'Azienda Sanitaria in relazione alla propria attività.

Si rende disponibile, inoltre, a collaborare e coordinarsi con il committente e con altre eventuali imprese o lavoratori in appalto al fine di garantire una reciproca informazione, cooperazione e coordinamento volta all'eliminazione dei rischi.

L'appaltatore/subappaltatore/somministratore, lavoratore autonomo con la sottoscrizione del contratto "manleva" il committente da ogni responsabilità in merito alla preventiva informazione sui rischi presenti nel sito oggetto dei lavori e delle modalità di cooperazione, di reciproca informazione e di coordinamento.

Le informazioni sono riportate nel fascicolo "Informazione sui rischi specifici esistenti nei luoghi di lavoro in cui l'impresa appaltatrice è destinata ad operare"

Data,

Luogo,

FIRME

IN FEDE
Il RUP/Referente del contratto

IN FEDE
Estremi dell'Appaltatore o lavoratore
autonomo

Copia firmata del modulo di avvenuta informazione sui rischi presenti va inviata al Servizio di Prevenzione e Protezione.

Gara a procedura negoziata riservata a Cooperative Sociali di tipo B ai sensi dell'art. 61 del D.Lgs 36/2023, per l'affidamento del servizio di gestione degli archivi dell'Azienda ULSS n.7 Pedemontana

Gara AULSS-2025-00087

DICHIARAZIONE DI EQUIVALENZA DEL CCNL APPLICATO
Dichiarazione sostitutiva di atto di notorietà ex artt. 46 e 47 del DPR n. 445/2000

il/la sottoscritto/a _____ nato a _____
il _____ in qualità di _____ della ditta/GEIE/consorzio _____ con sede legale in _____
via/piazza _____ comune _____ prov. _____
codice fiscale _____ partita iva _____
iscrizione al registro delle imprese n. _____ di _____

consapevole della responsabilità e delle conseguenze civili e penali previste in caso di dichiarazioni mendaci e/o formazione od uso di atti falsi, richiamate dall'art. 76 del DPR 28.12.2000, n. 445

DICHIARA

☐ di applicare al proprio personale il seguente CCNL _____

(indicare il CCNL applicato) identificato dal codice alfanumerico unico _____, diverso da quello indicato negli atti di gara;

☐ Che il CCNL applicato garantisce, in ogni caso, le stesse tutele economico e normative rispetto a quello indicato nei documenti di gara


Ai fini della prova dell'equivalenza normativa riporta, nella seguente tabella, i dati desunti dal CCNL applicato, relativi ai seguenti istituti:

	Istituti verifica equivalenza normativa	Indicazioni per la compilazione	Disciplina CCNL stazione appaltante	Disciplina nel CCNL diverso del concorrente
1	Lavoro supplementare	Numero massimo ore/anno		
2	Clausole elastiche part time	Numero minimo ore/settimanali/annuali		
3	Lavoro straordinario	Max ore anno		

4	Ex festività sopresse (permessi individuali)	Indicare la disciplina compensativa		
5	Durata periodo di prova	Specificare il dato con riferimento a tutti i livelli/qualifiche		
6	Durata periodo di preavviso	Specificare il dato con riferimento a tutti i livelli/qualifiche		
7	Durata del periodo di comporto			
8	Malattia e infortunio	Indicare il trattamento garantito		
9	Maternità ed eventuale riconoscimento di un'eventuale integrazione delle relative indennità per astensione obbligatoria e facoltativa	Indicare il trattamento garantito		
10	Monte ore permessi retribuiti			
11	Bilateralità	NO/SI (specificare)		
12	Previdenza integrativa			
13	Sanità integrativa			

Ai fini della prova dell'equivalenza economica si riportano di seguito i dati relativi al sopra indicato CCNL con riferimento alle seguenti voci (una per ciascuna categoria):

	CCNL indicato dal concorrente	NOTE
RETRIBUZIONE TABELLARE ANNUALE		
INDENNITA' DI CONTINGENZA		
EDR		
TREDICESIMA		
QUATTORDICESIMA		
ULTERIORI INDENNITA'		

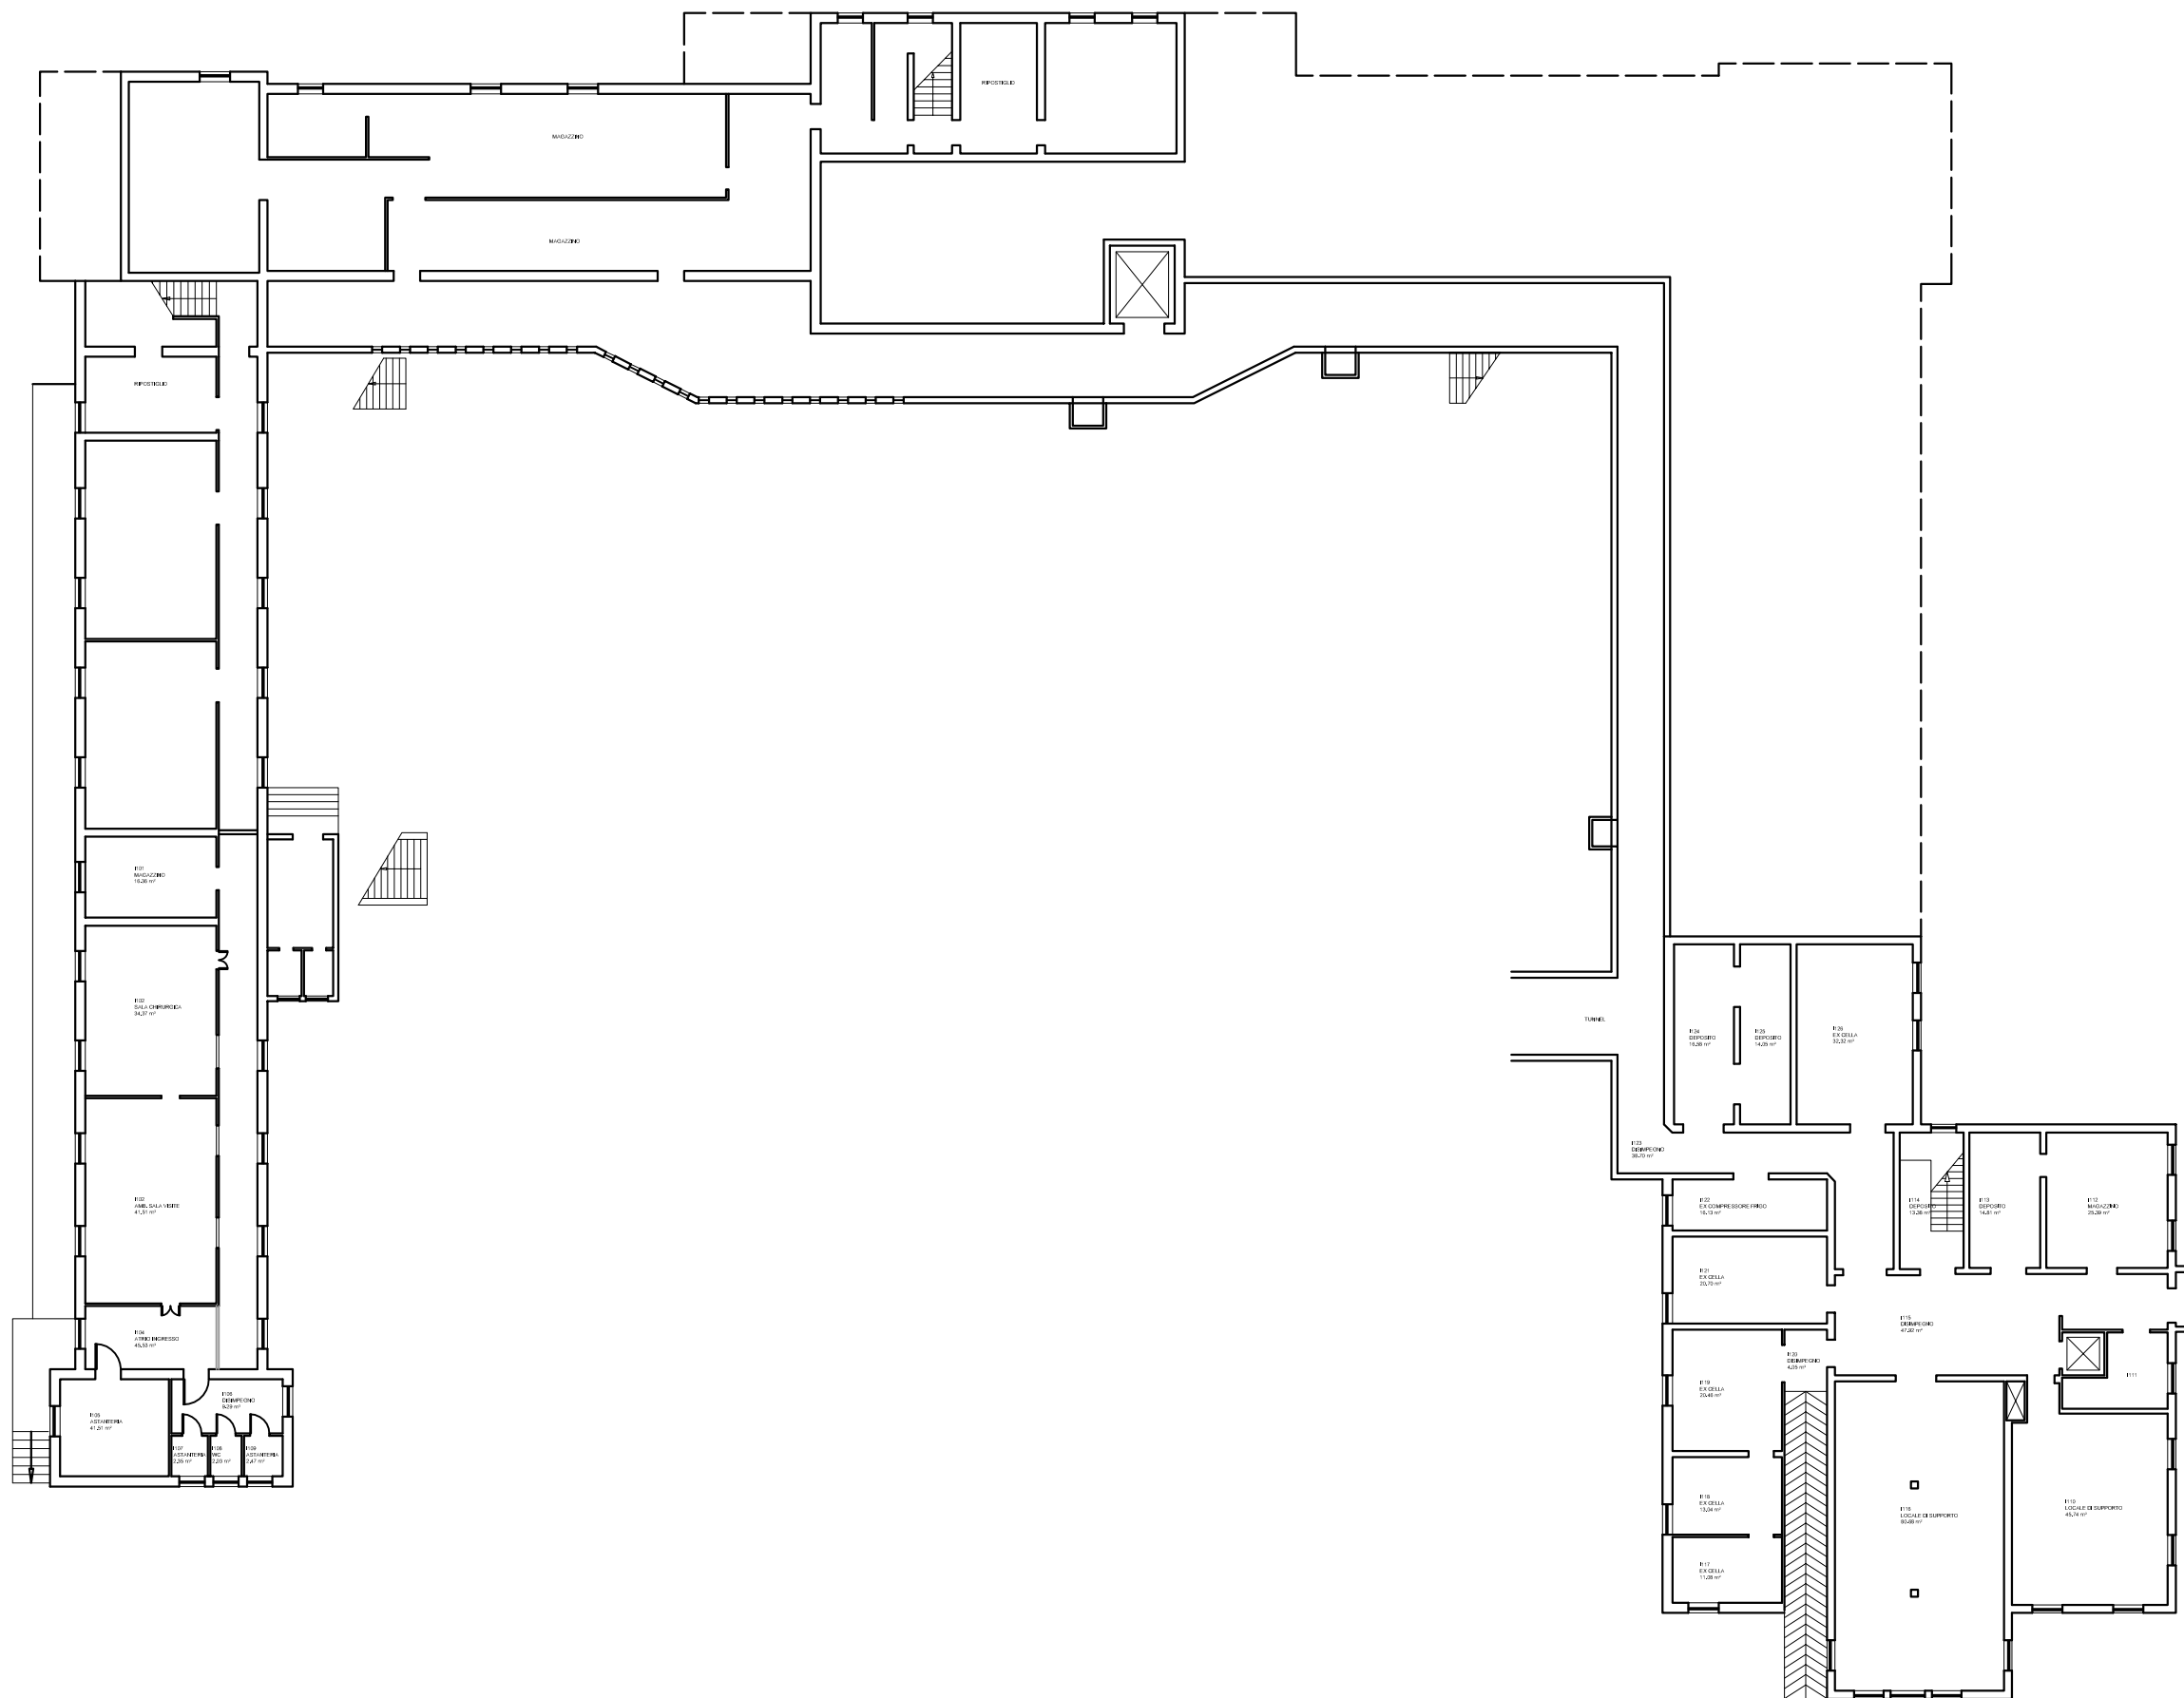


PIANO SEMINTERRATO
CENTRO SOCIO SANITARIO "PROSPERO ALPINO"
VIA PANICA n. 17 - MAROSTICA - VI
AZIENDA SANITARIA - U.L.S.S. n. 7 PEDEMONTANA




CENTRO SOCIO SANITARIO "PROSPERO ALPINO"


LAZIENDA SANITARIA - U.L.S.S. n. 7 PEDEMONTANA

PIANO RIALZATO
1286 mq

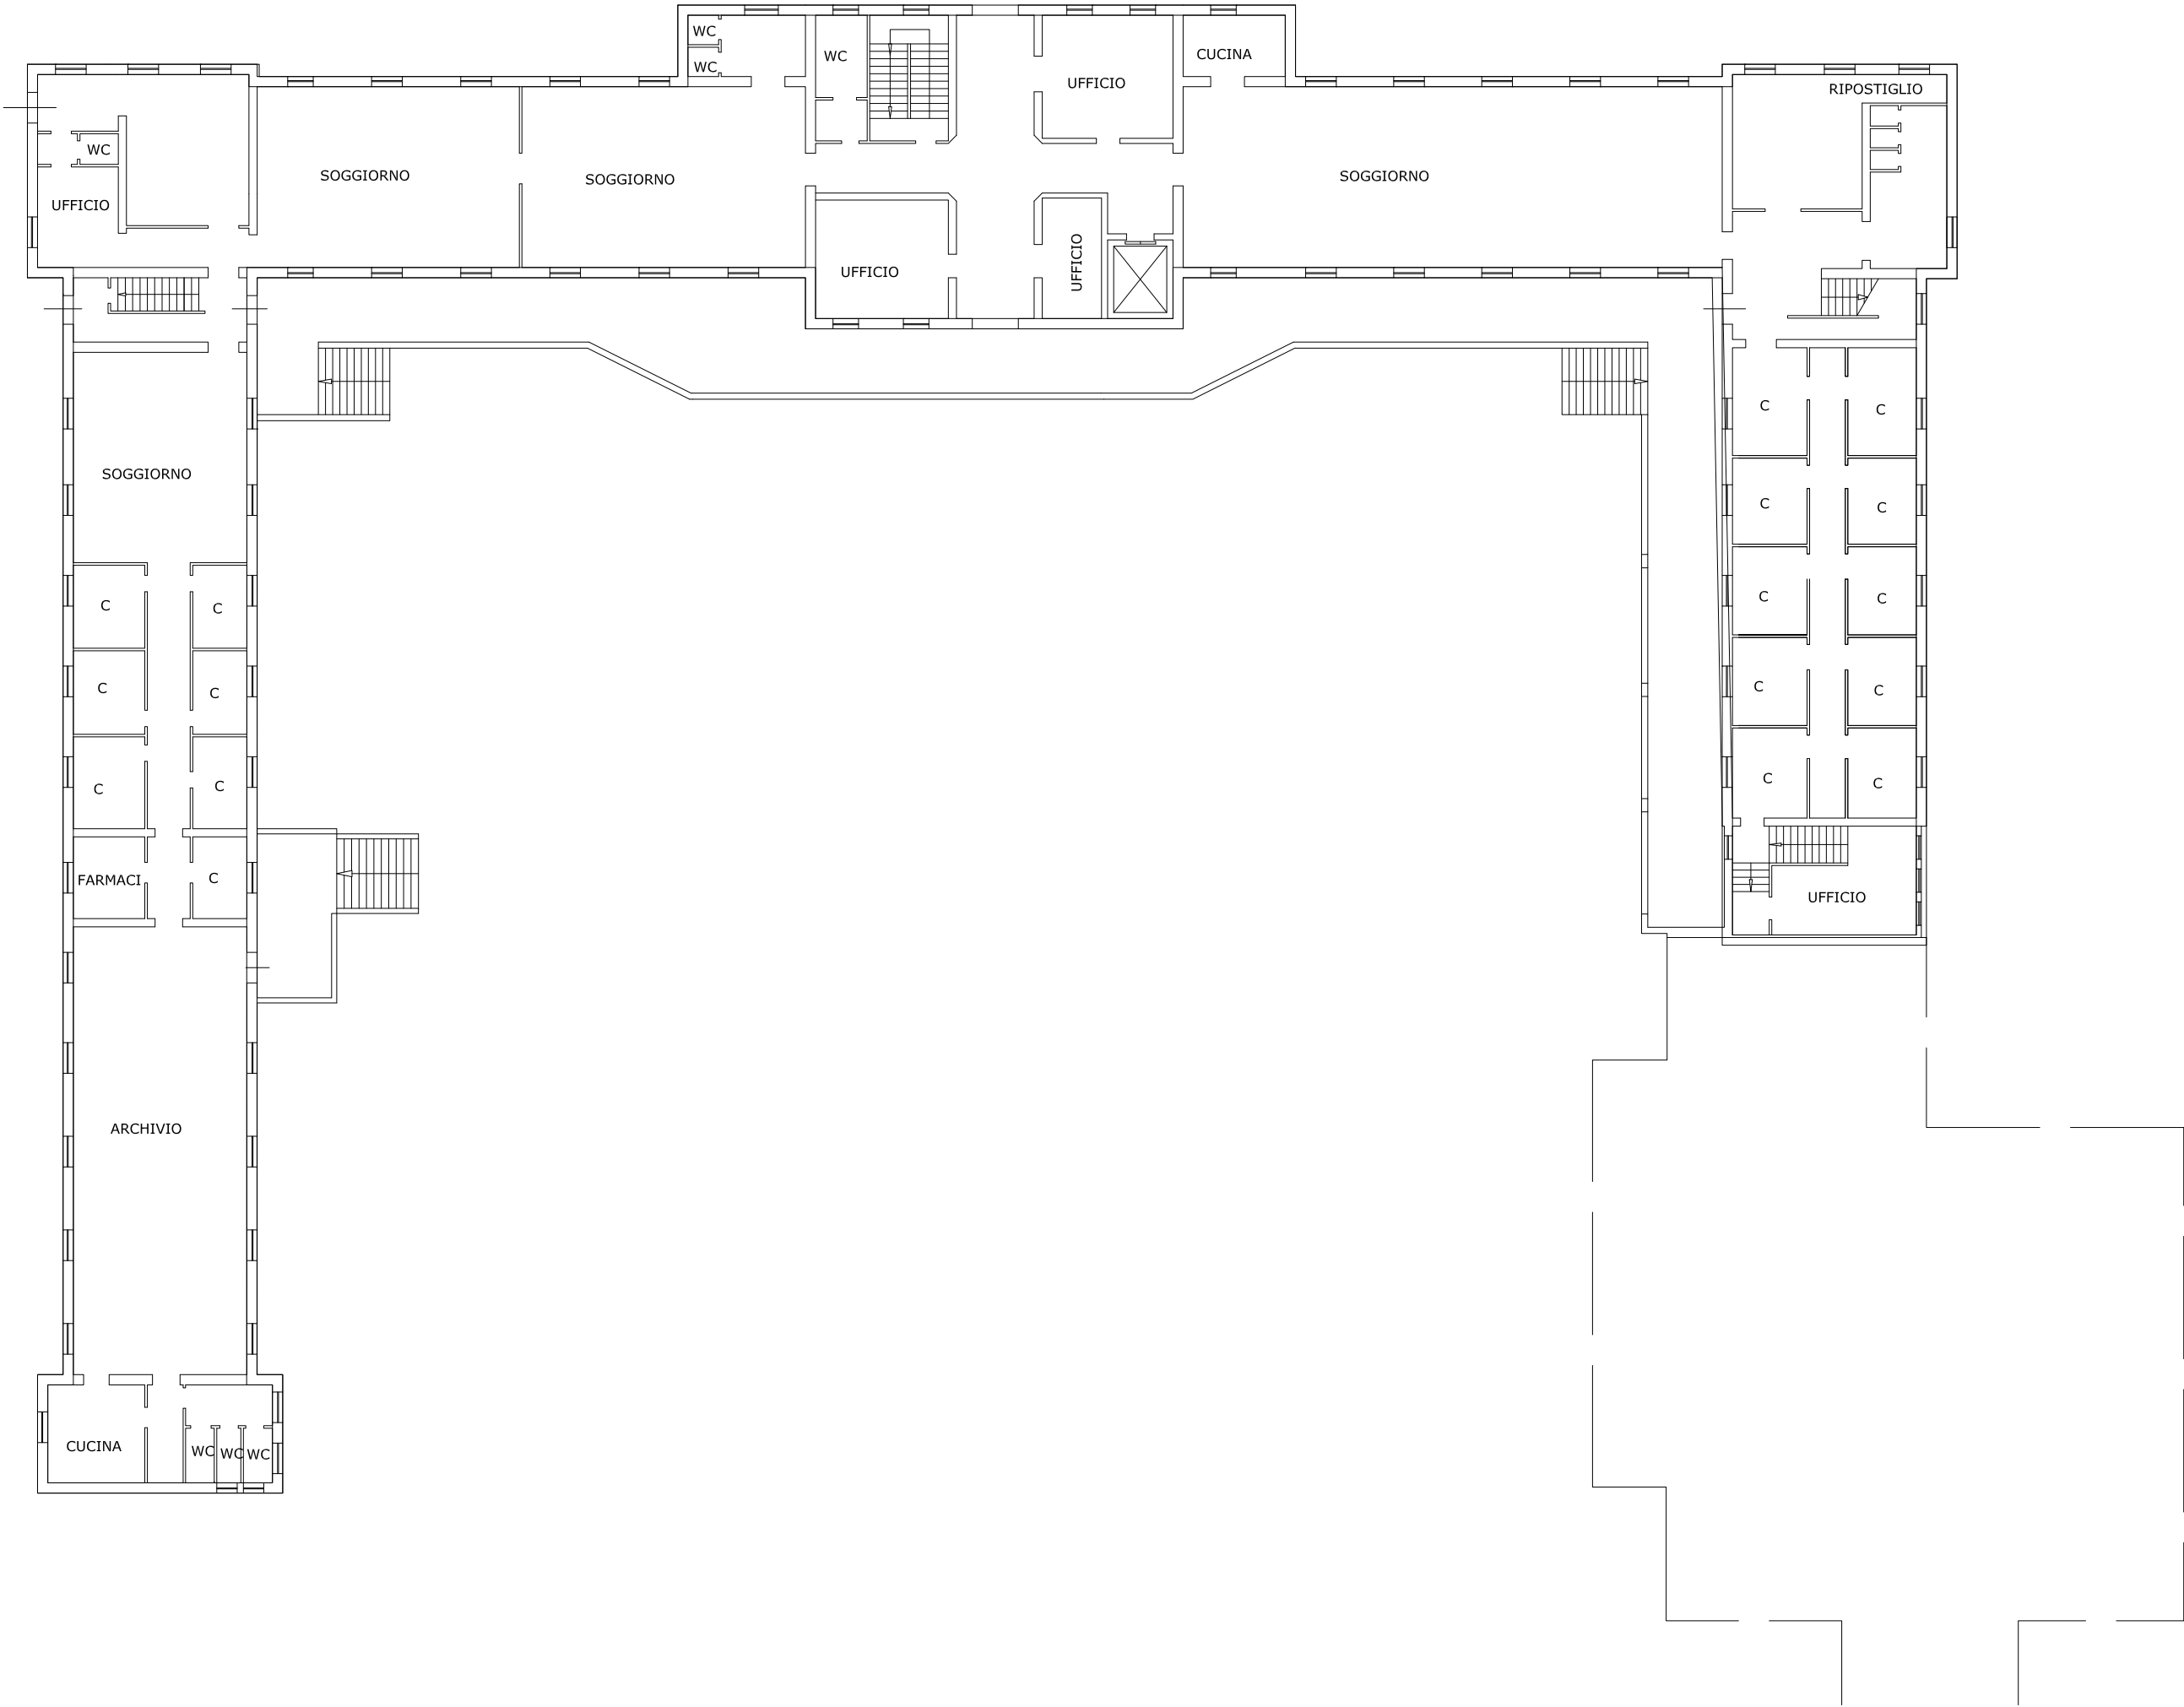


CENTRO SOCIO SANITARIO "PROSPERO ALPINO" DI MAROSTICA

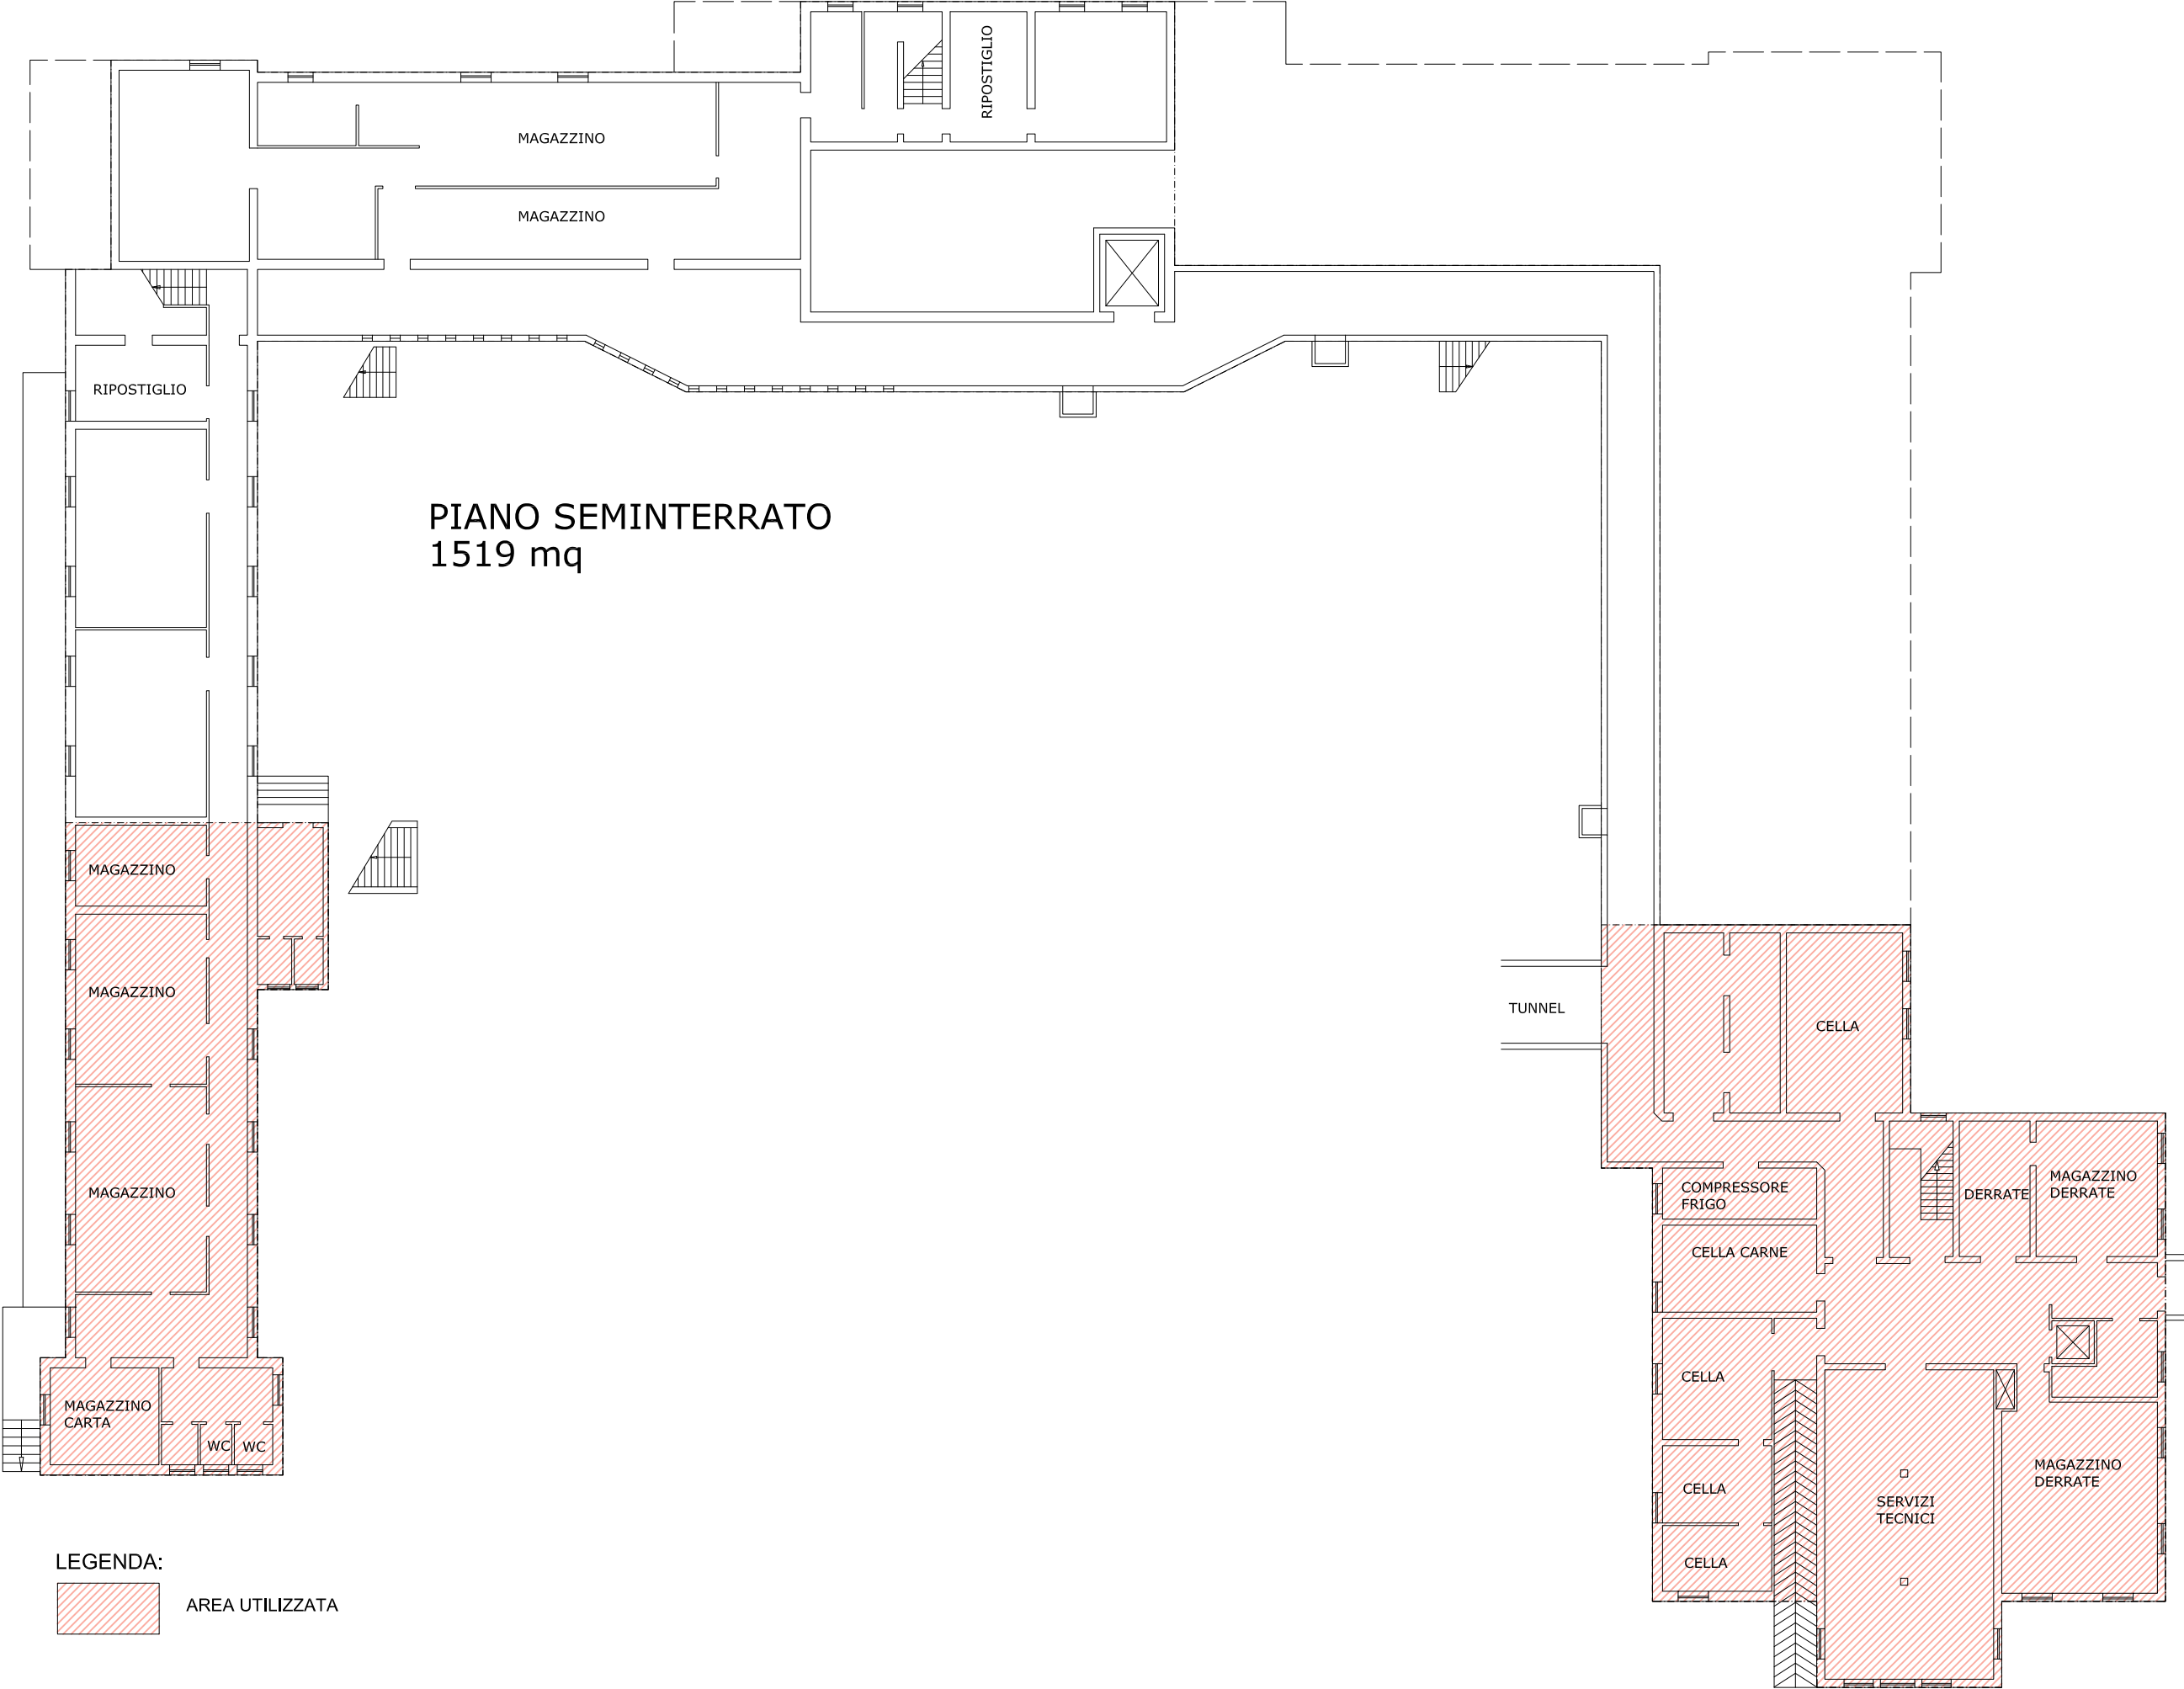

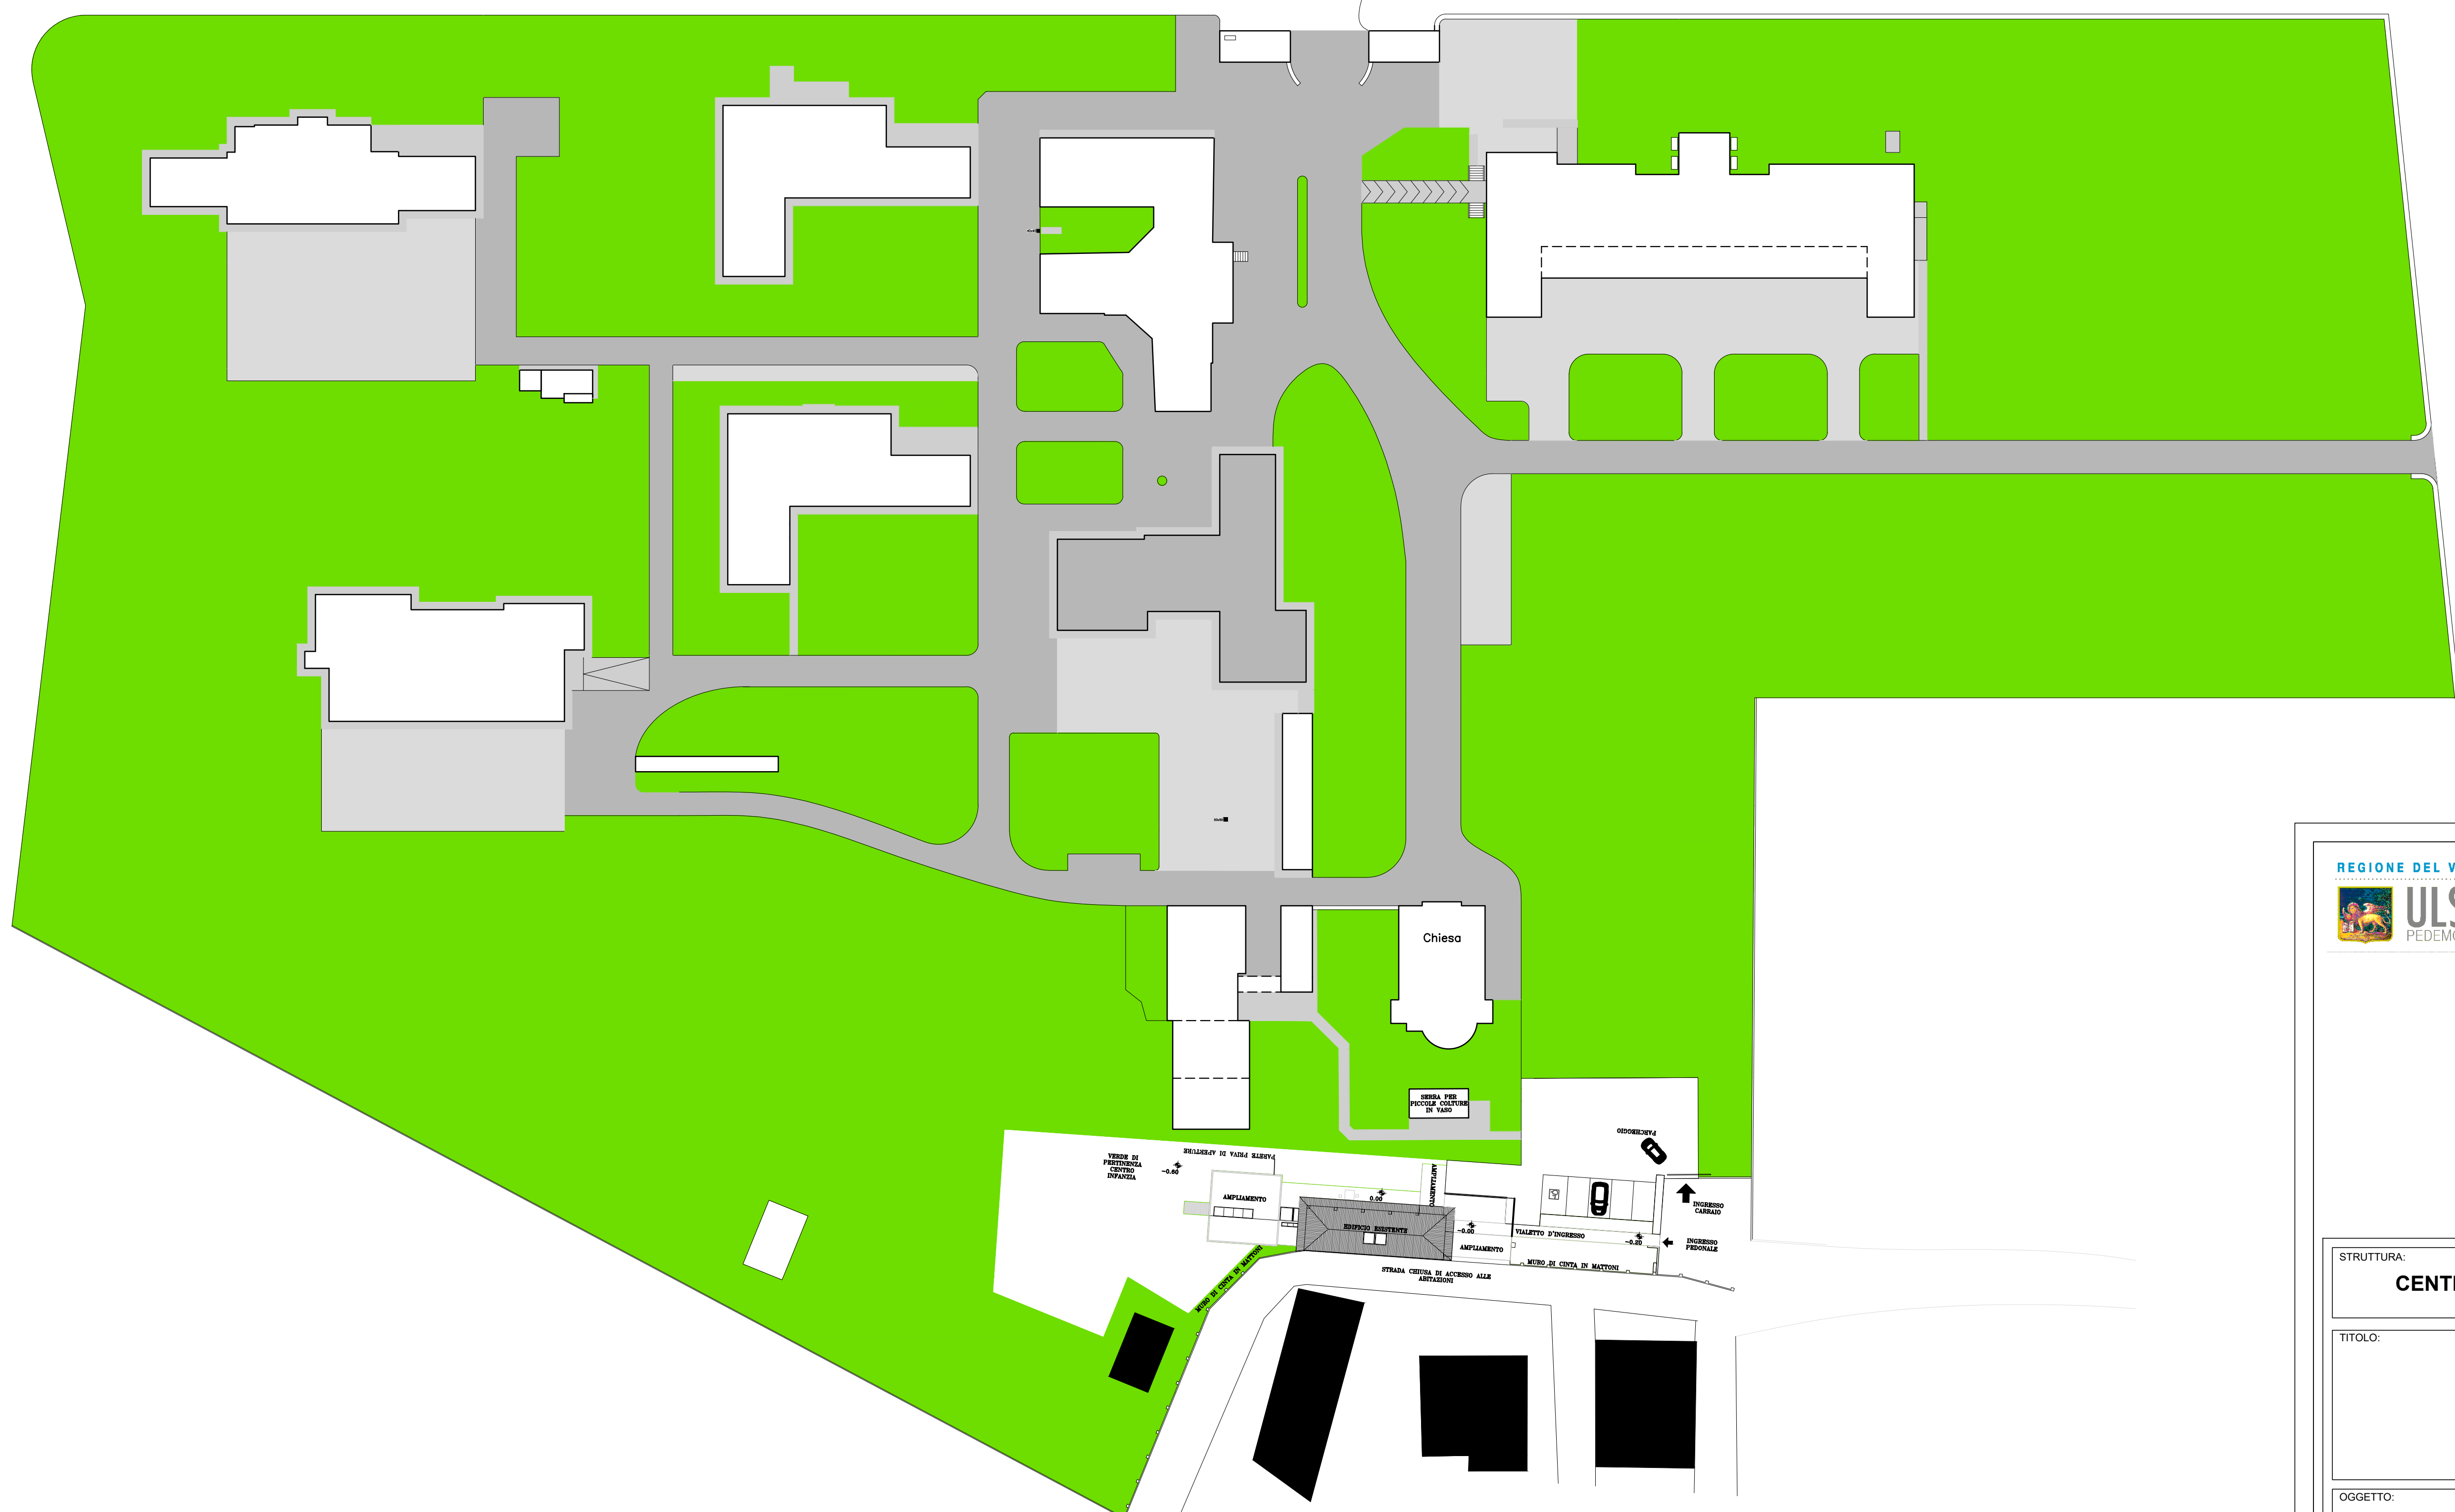


faustis7.veneto@servizi.enteagricol11 - archivio disegnlarna sic/bassano_inons. negrin00 - uiss7 - planimetria generale esterna negrin - rev.27_01_2022.dwg

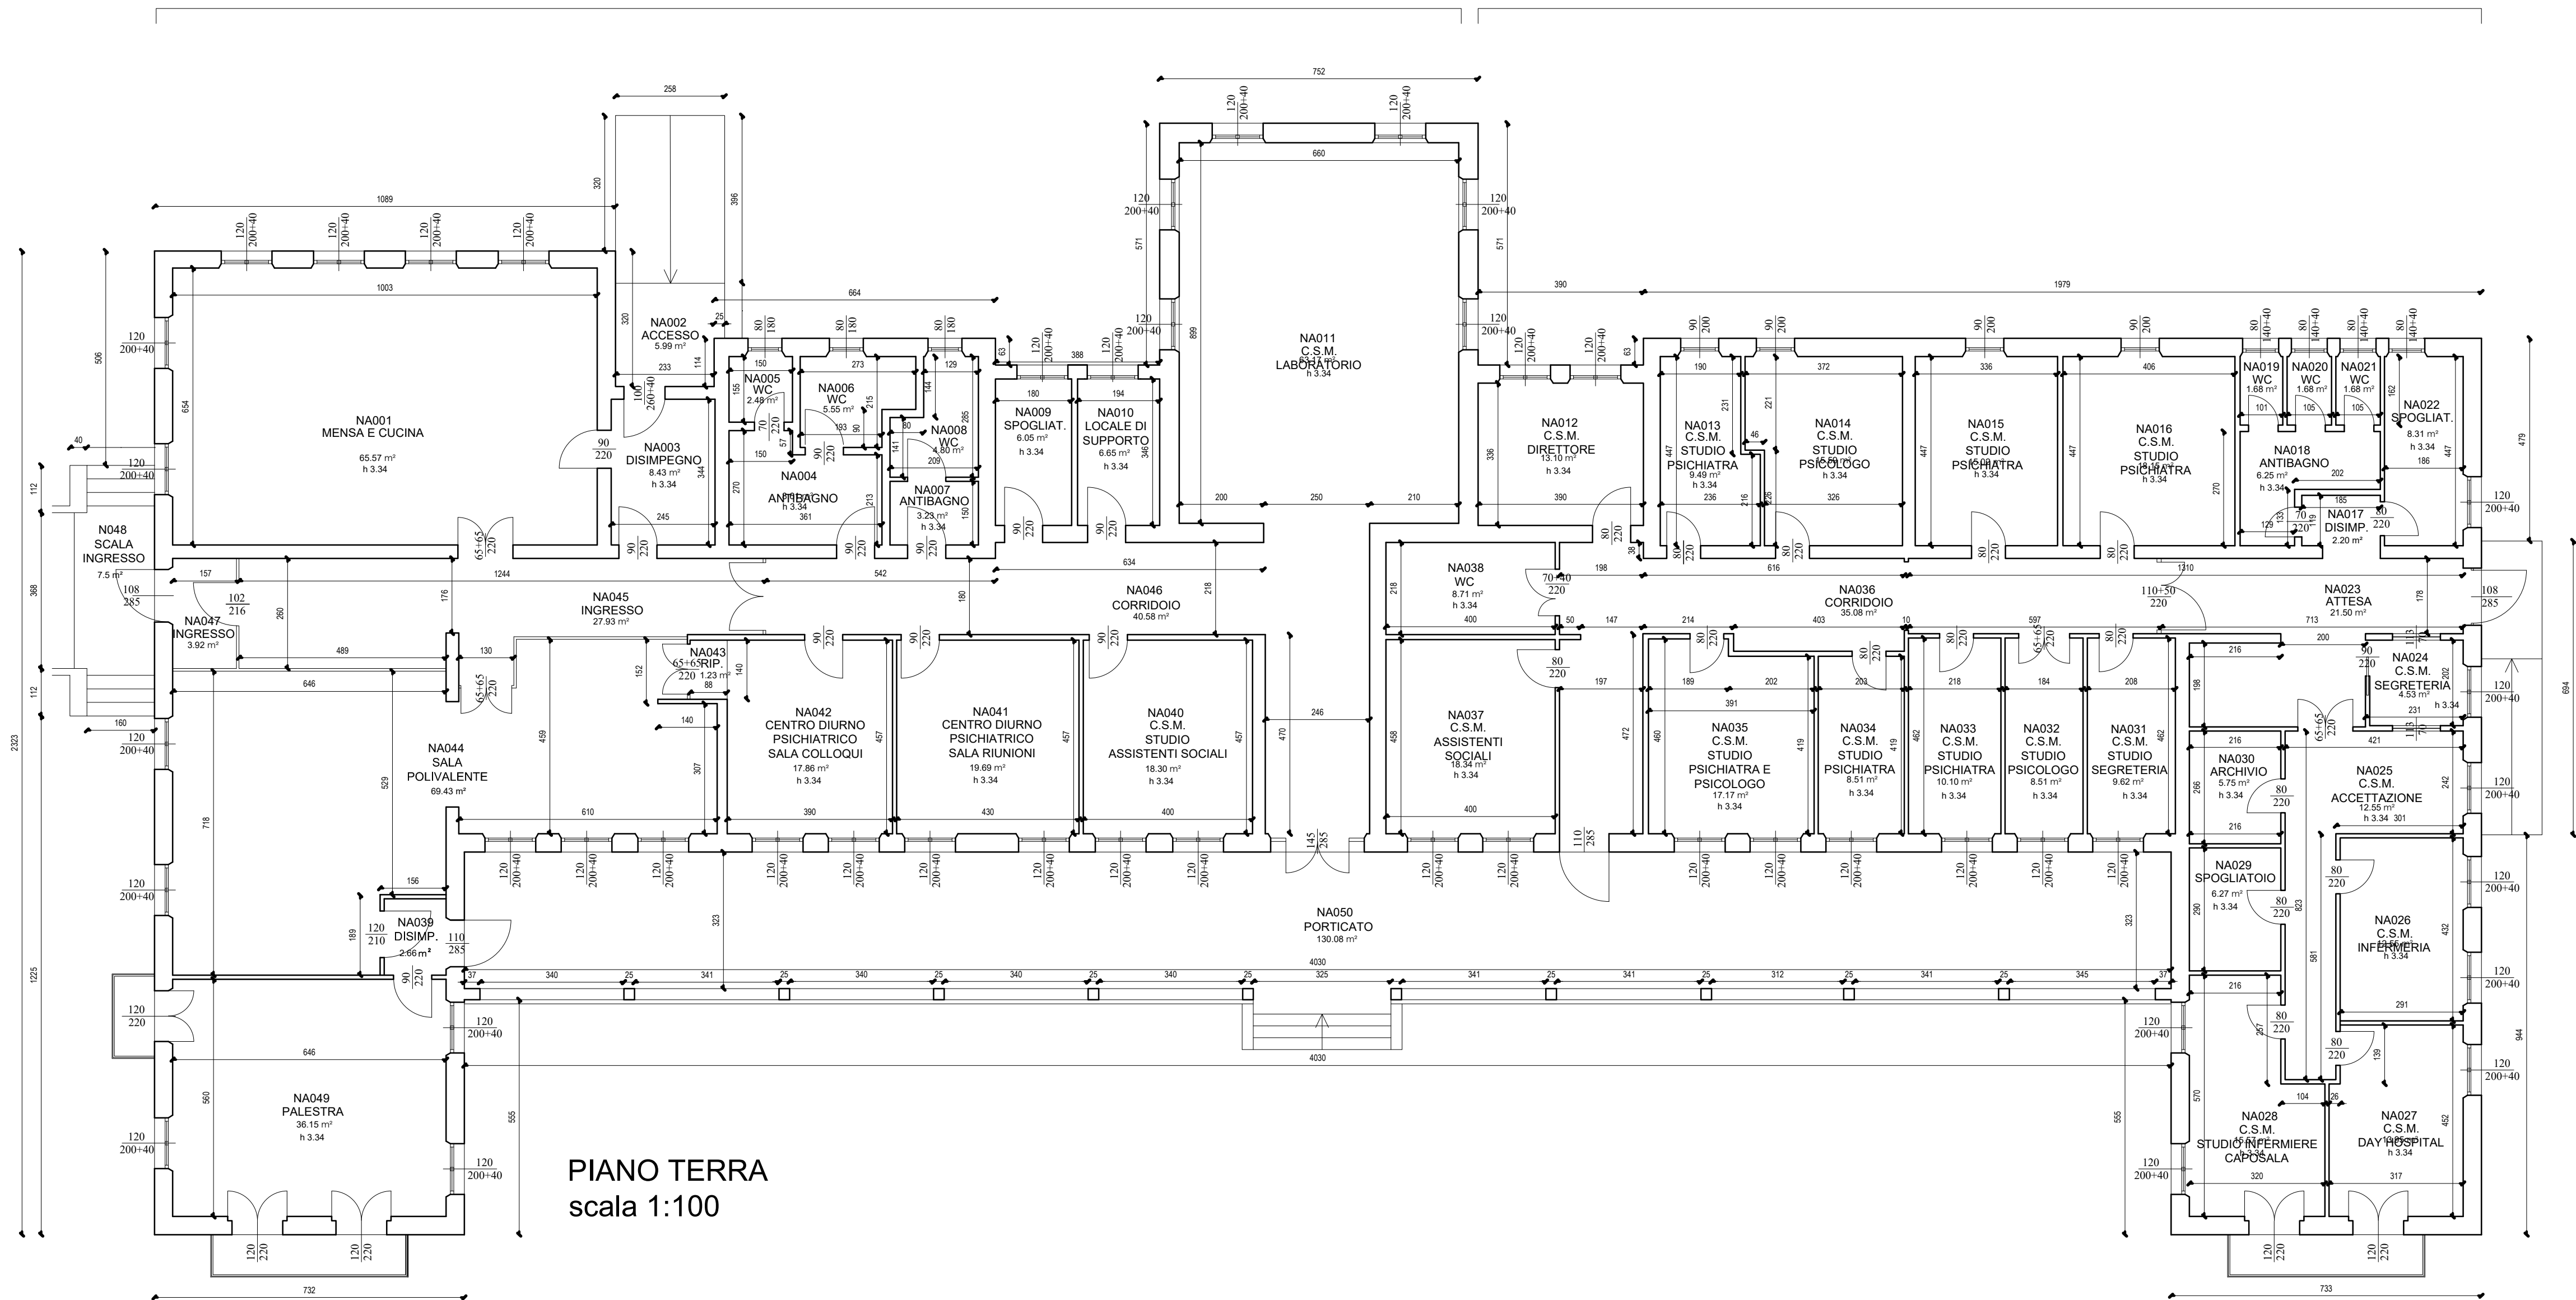


PIANO TERRA
scala 1:100



STRUTTURA: CENTRO SOCIO SANITARIO MONSIGNOR EGIDIO NEGRIN	
TITOLO: STATO DI FATTO PAD. A	
OGGETTO: PIANTA PIANO TERRA	
ELABORATI: TAVOLE DI RELIEVO	CORPO / PADIGLIONE: A
DATA PROGETTO: 27/01/2022	IL TECNICO:
REVISIONE N. : IN DATA. :	
SCALA 1:100	Azienda ULSS n.7 Pedemontana U.O.C. Servizi Tecnici e Patrimoniali
Codice 1	Via dei Lotti 40 - 36061 Bassano del Grappa (VI) - P.IVA 00913430245 Tel 0424-888921 - PEC: protocollo.ulss7@pecveneto.it
Tavola n° 1	

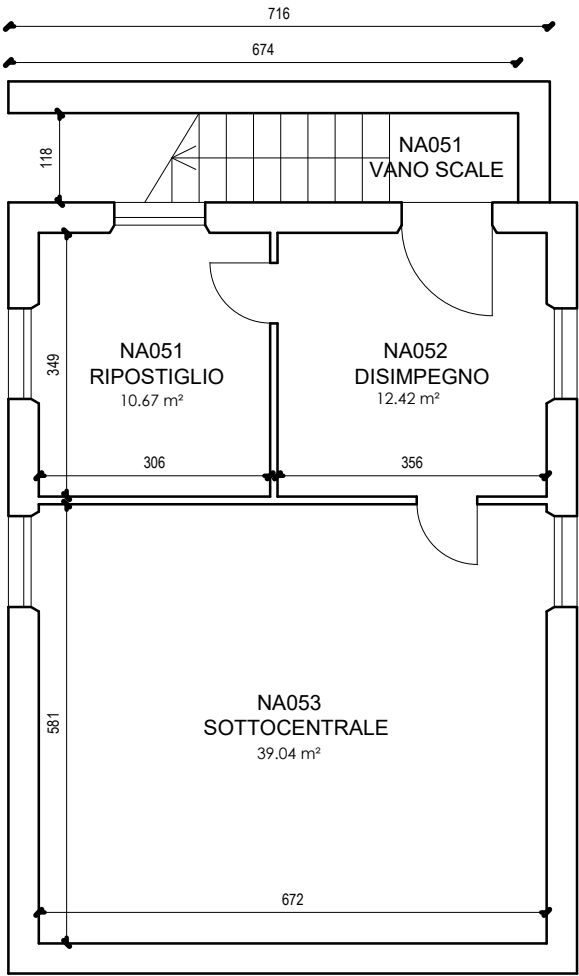


PIANO INTERRATO
scala 1:100

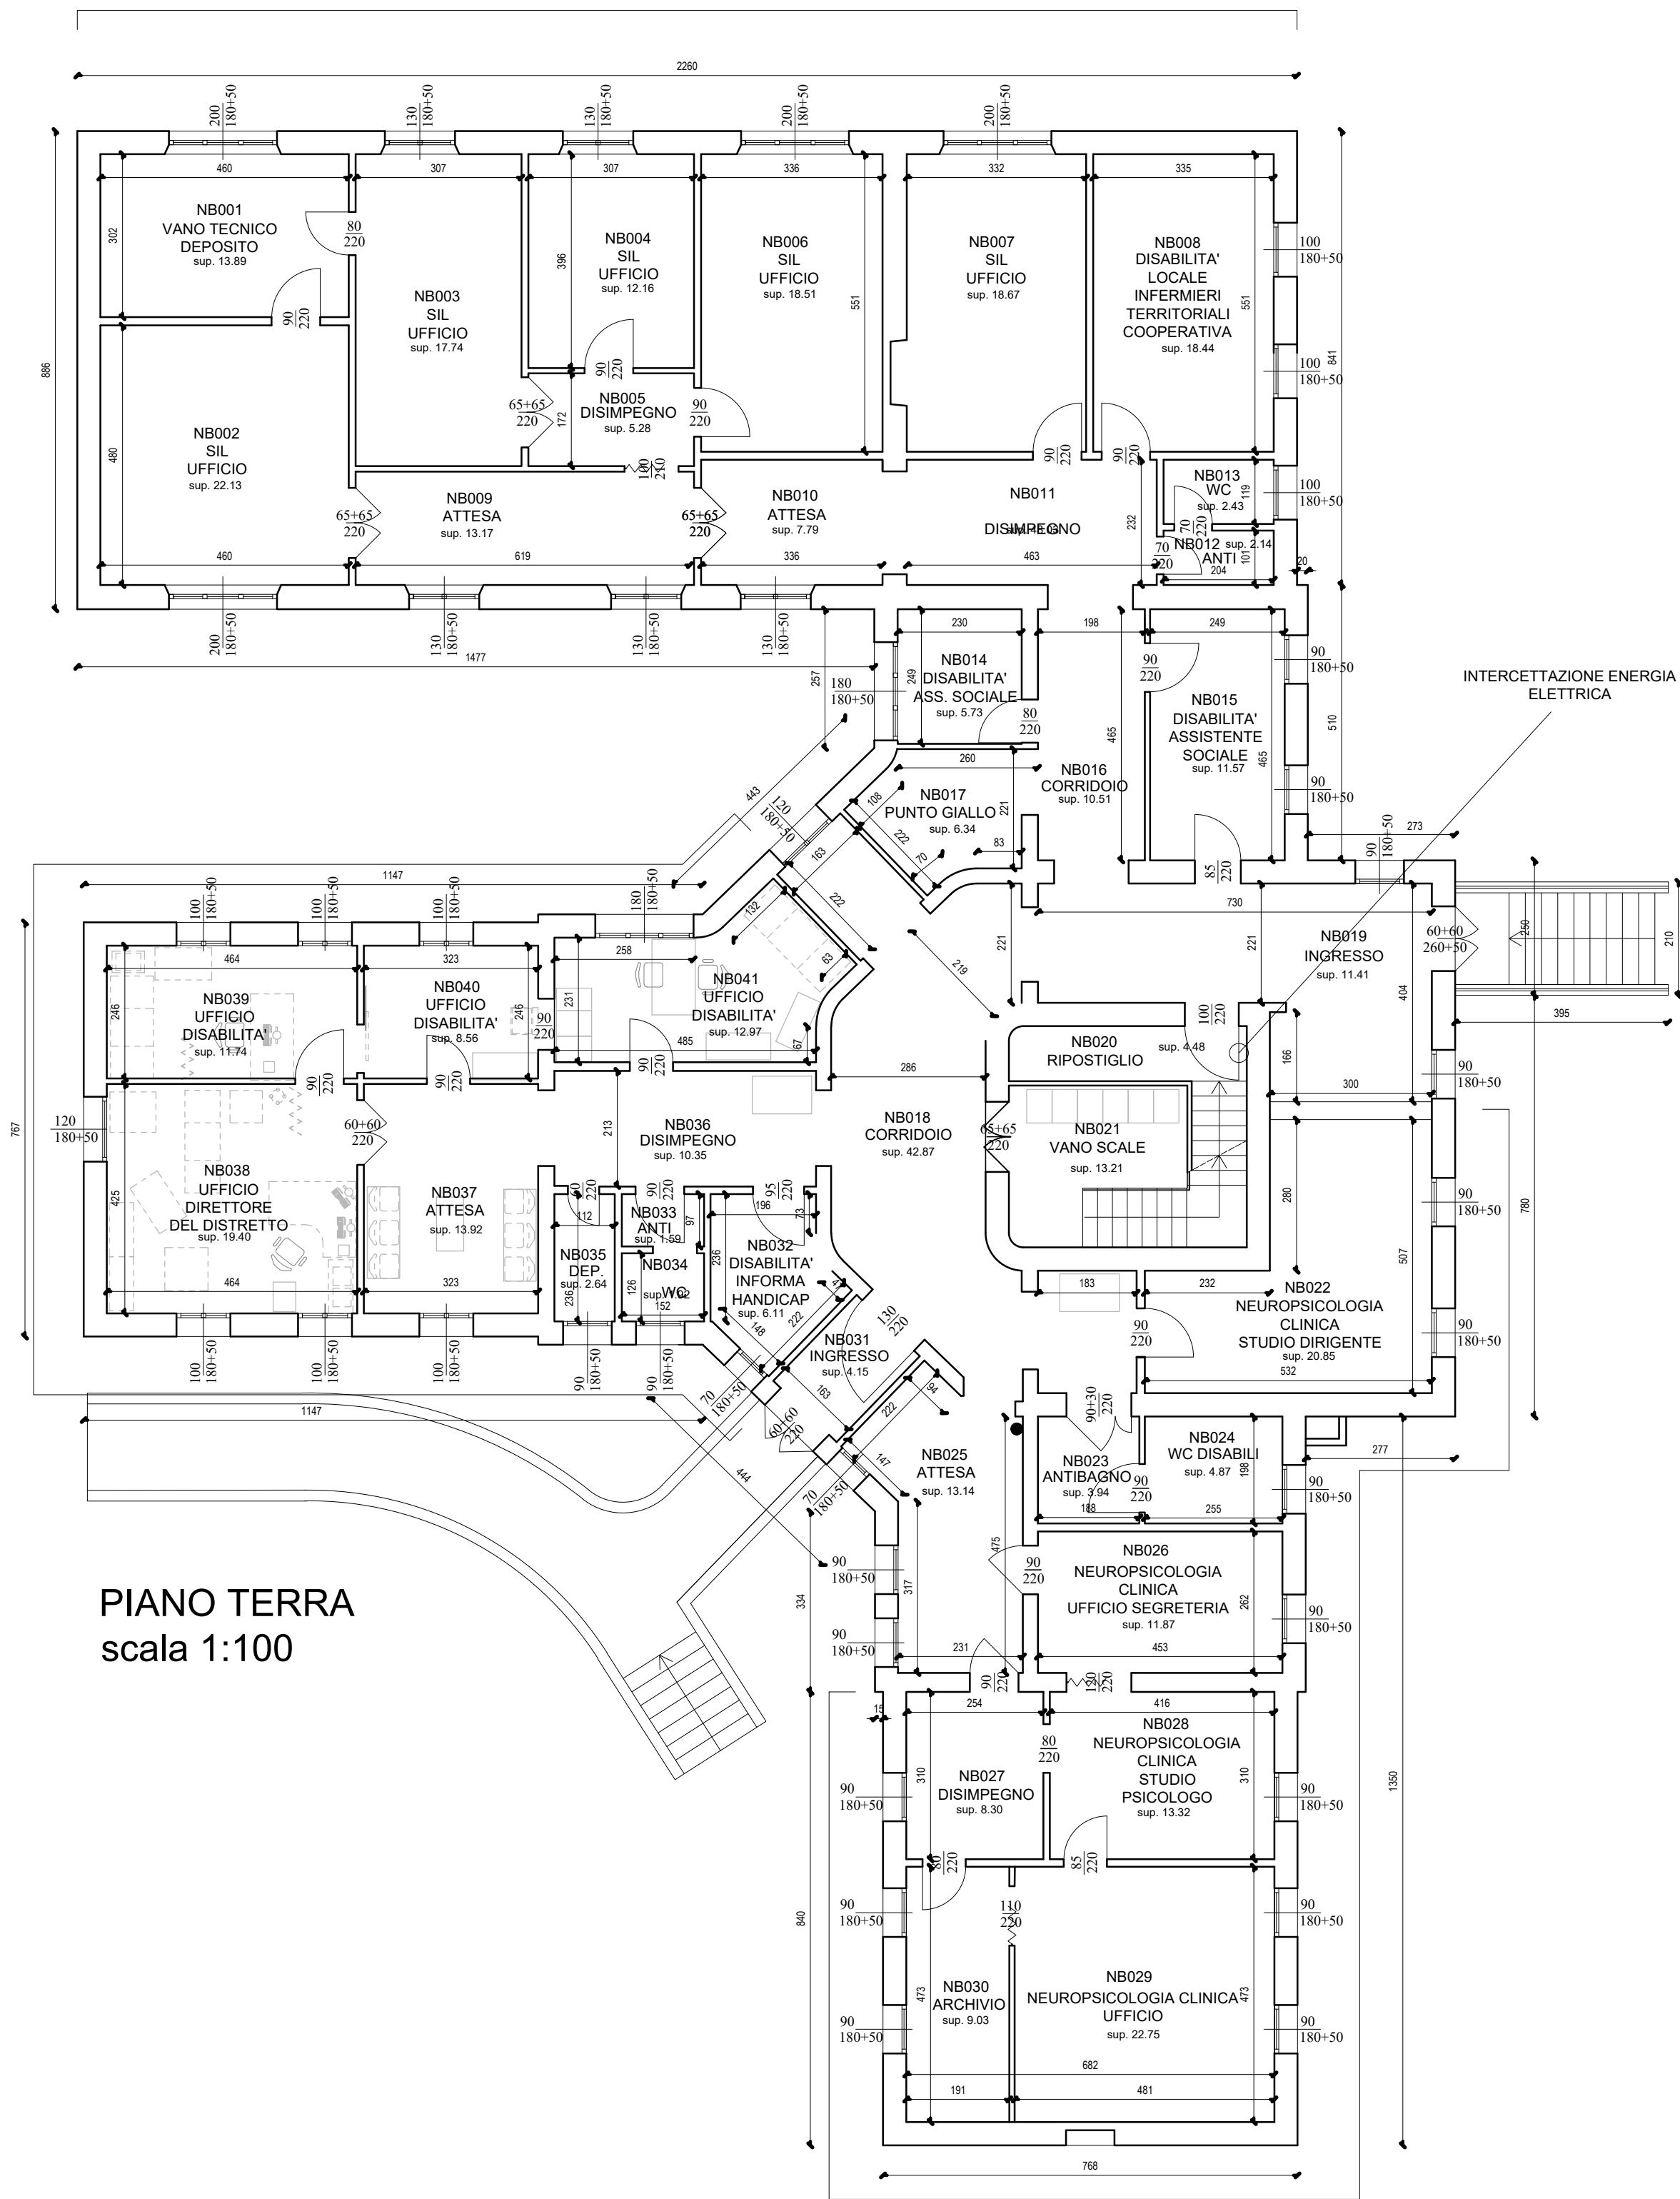

PIANO TERRA
scala 1:100




STRUTTURA:	
CENTRO SOCIO SANITARIO MONSIGNOR EGIDIO NEGRIN	
TITOLO:	
STATO DI FATTO PAD. B	
OGGETTO:	
PIANTA PIANO TERRA	
ELABORATI:	CORPO / PADIGLIONE:
TAVOLE DI RILIEVO	B
DATA PROGETTO:	IL TECNICO:
27/01/2022	
REVISIONE N. :	IN DATA. :
----	----
----	----
----	----
SCALA	Azienda ULSS n.7 Pedemontana U.O.C. Servizi Tecnici e Patrimoniali
1:100	
Codice	Via dei Lotti 40 - 36061 Bassano del Grappa (VI) - P.IVA 00913430245 Tel 0424-888921 - PEC: protocollo.ulss7@pecveneto.it
1	
Tavola n°	
3	

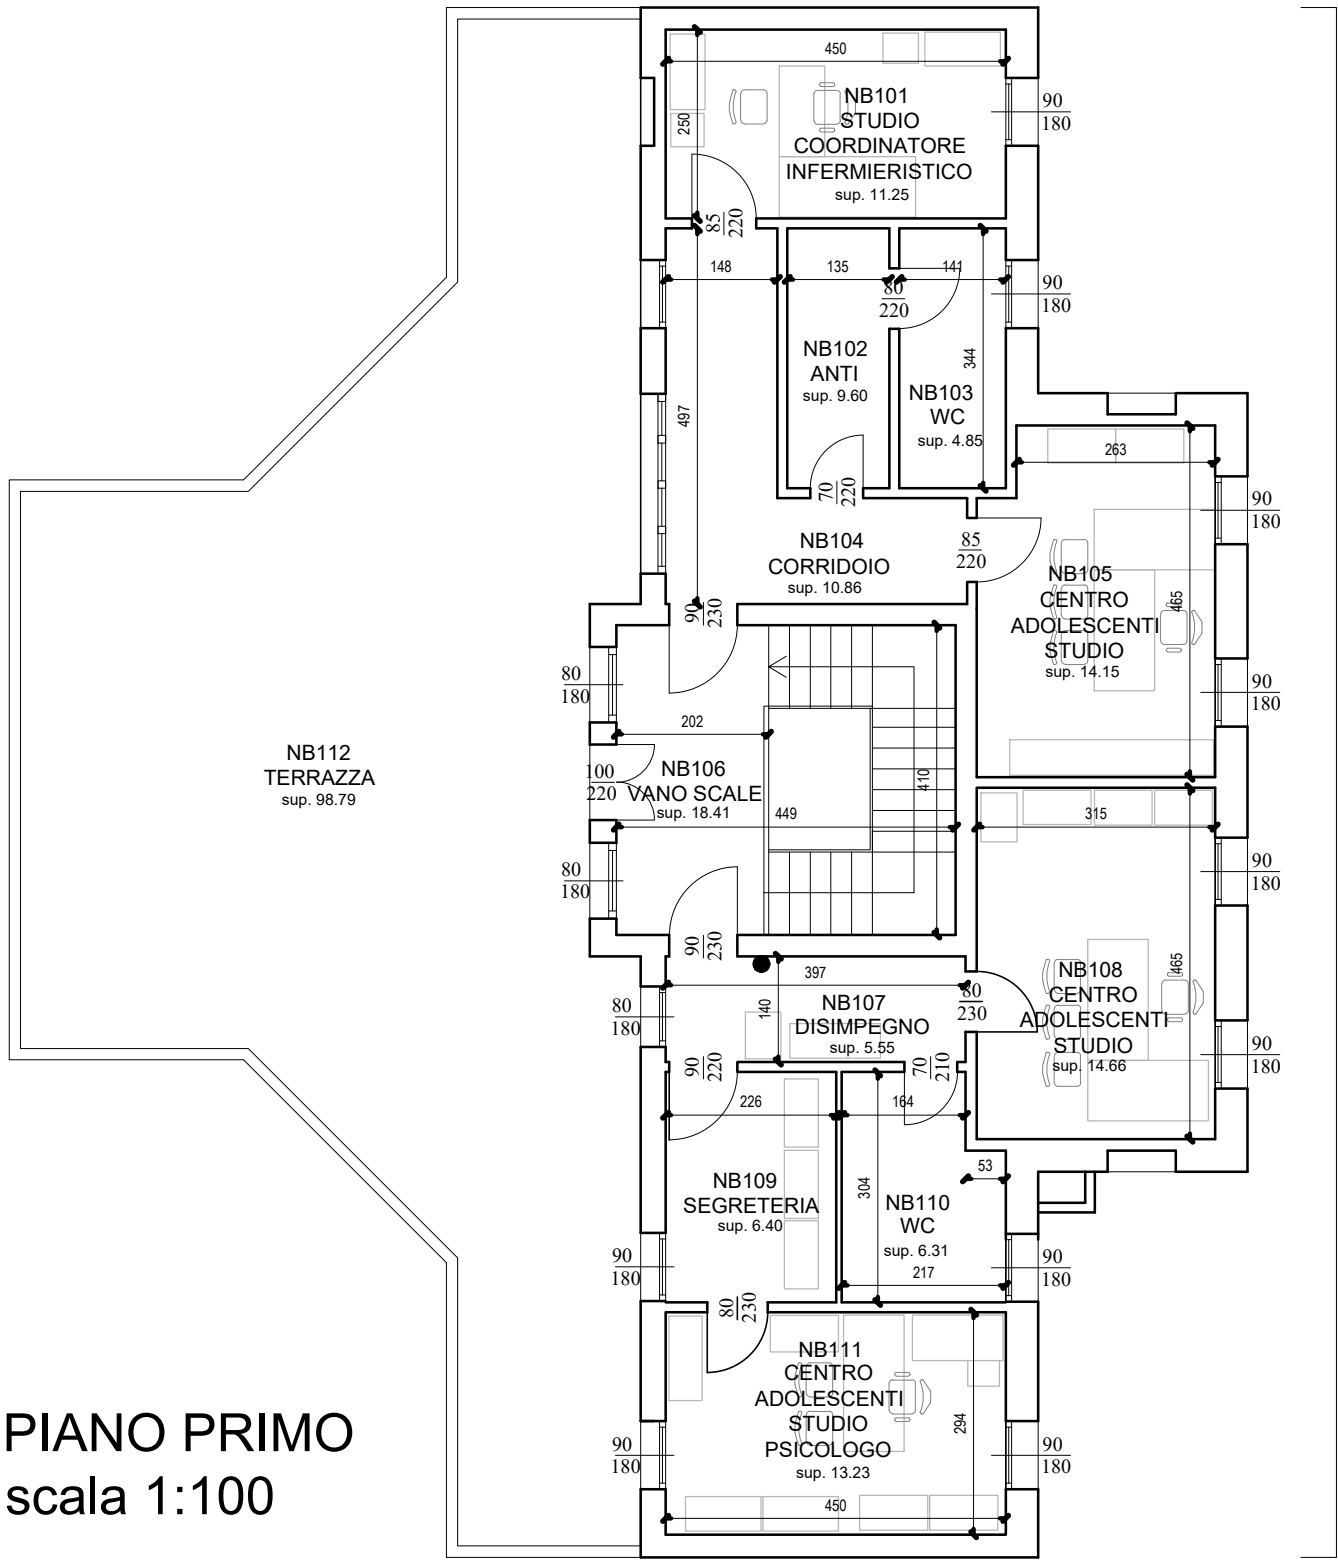

PIANO PRIMO
scala 1:100



STRUTTURA:	
CENTRO SOCIO SANITARIO MONSIGNOR EGIDIO NEGRIN	
TITOLO:	
STATO DI FATTO PAD. B	
OGGETTO:	
PIANTA PIANO PRIMO	
ELABORATI:	TAVOLE DI RILIEVO
CORPO / PADIGLIONE:	B
DATA PROGETTO:	27/01/2022
IL TECNICO:	
REVISIONE N. :	IN DATA. :
1	
SCALA	1:100
Codice	1
Azienda ULSS n.7 Pedemontana U.O.C. Servizi Tecnici e Patrimoniali	
Via dei Lotti 40 - 36061 Bassano del Grappa (VI) - P.IVA 00913430245 Tel 0424-888921 - PEC: protocollo.ulss7@pecveneto.it	
Tavola n°	
5	

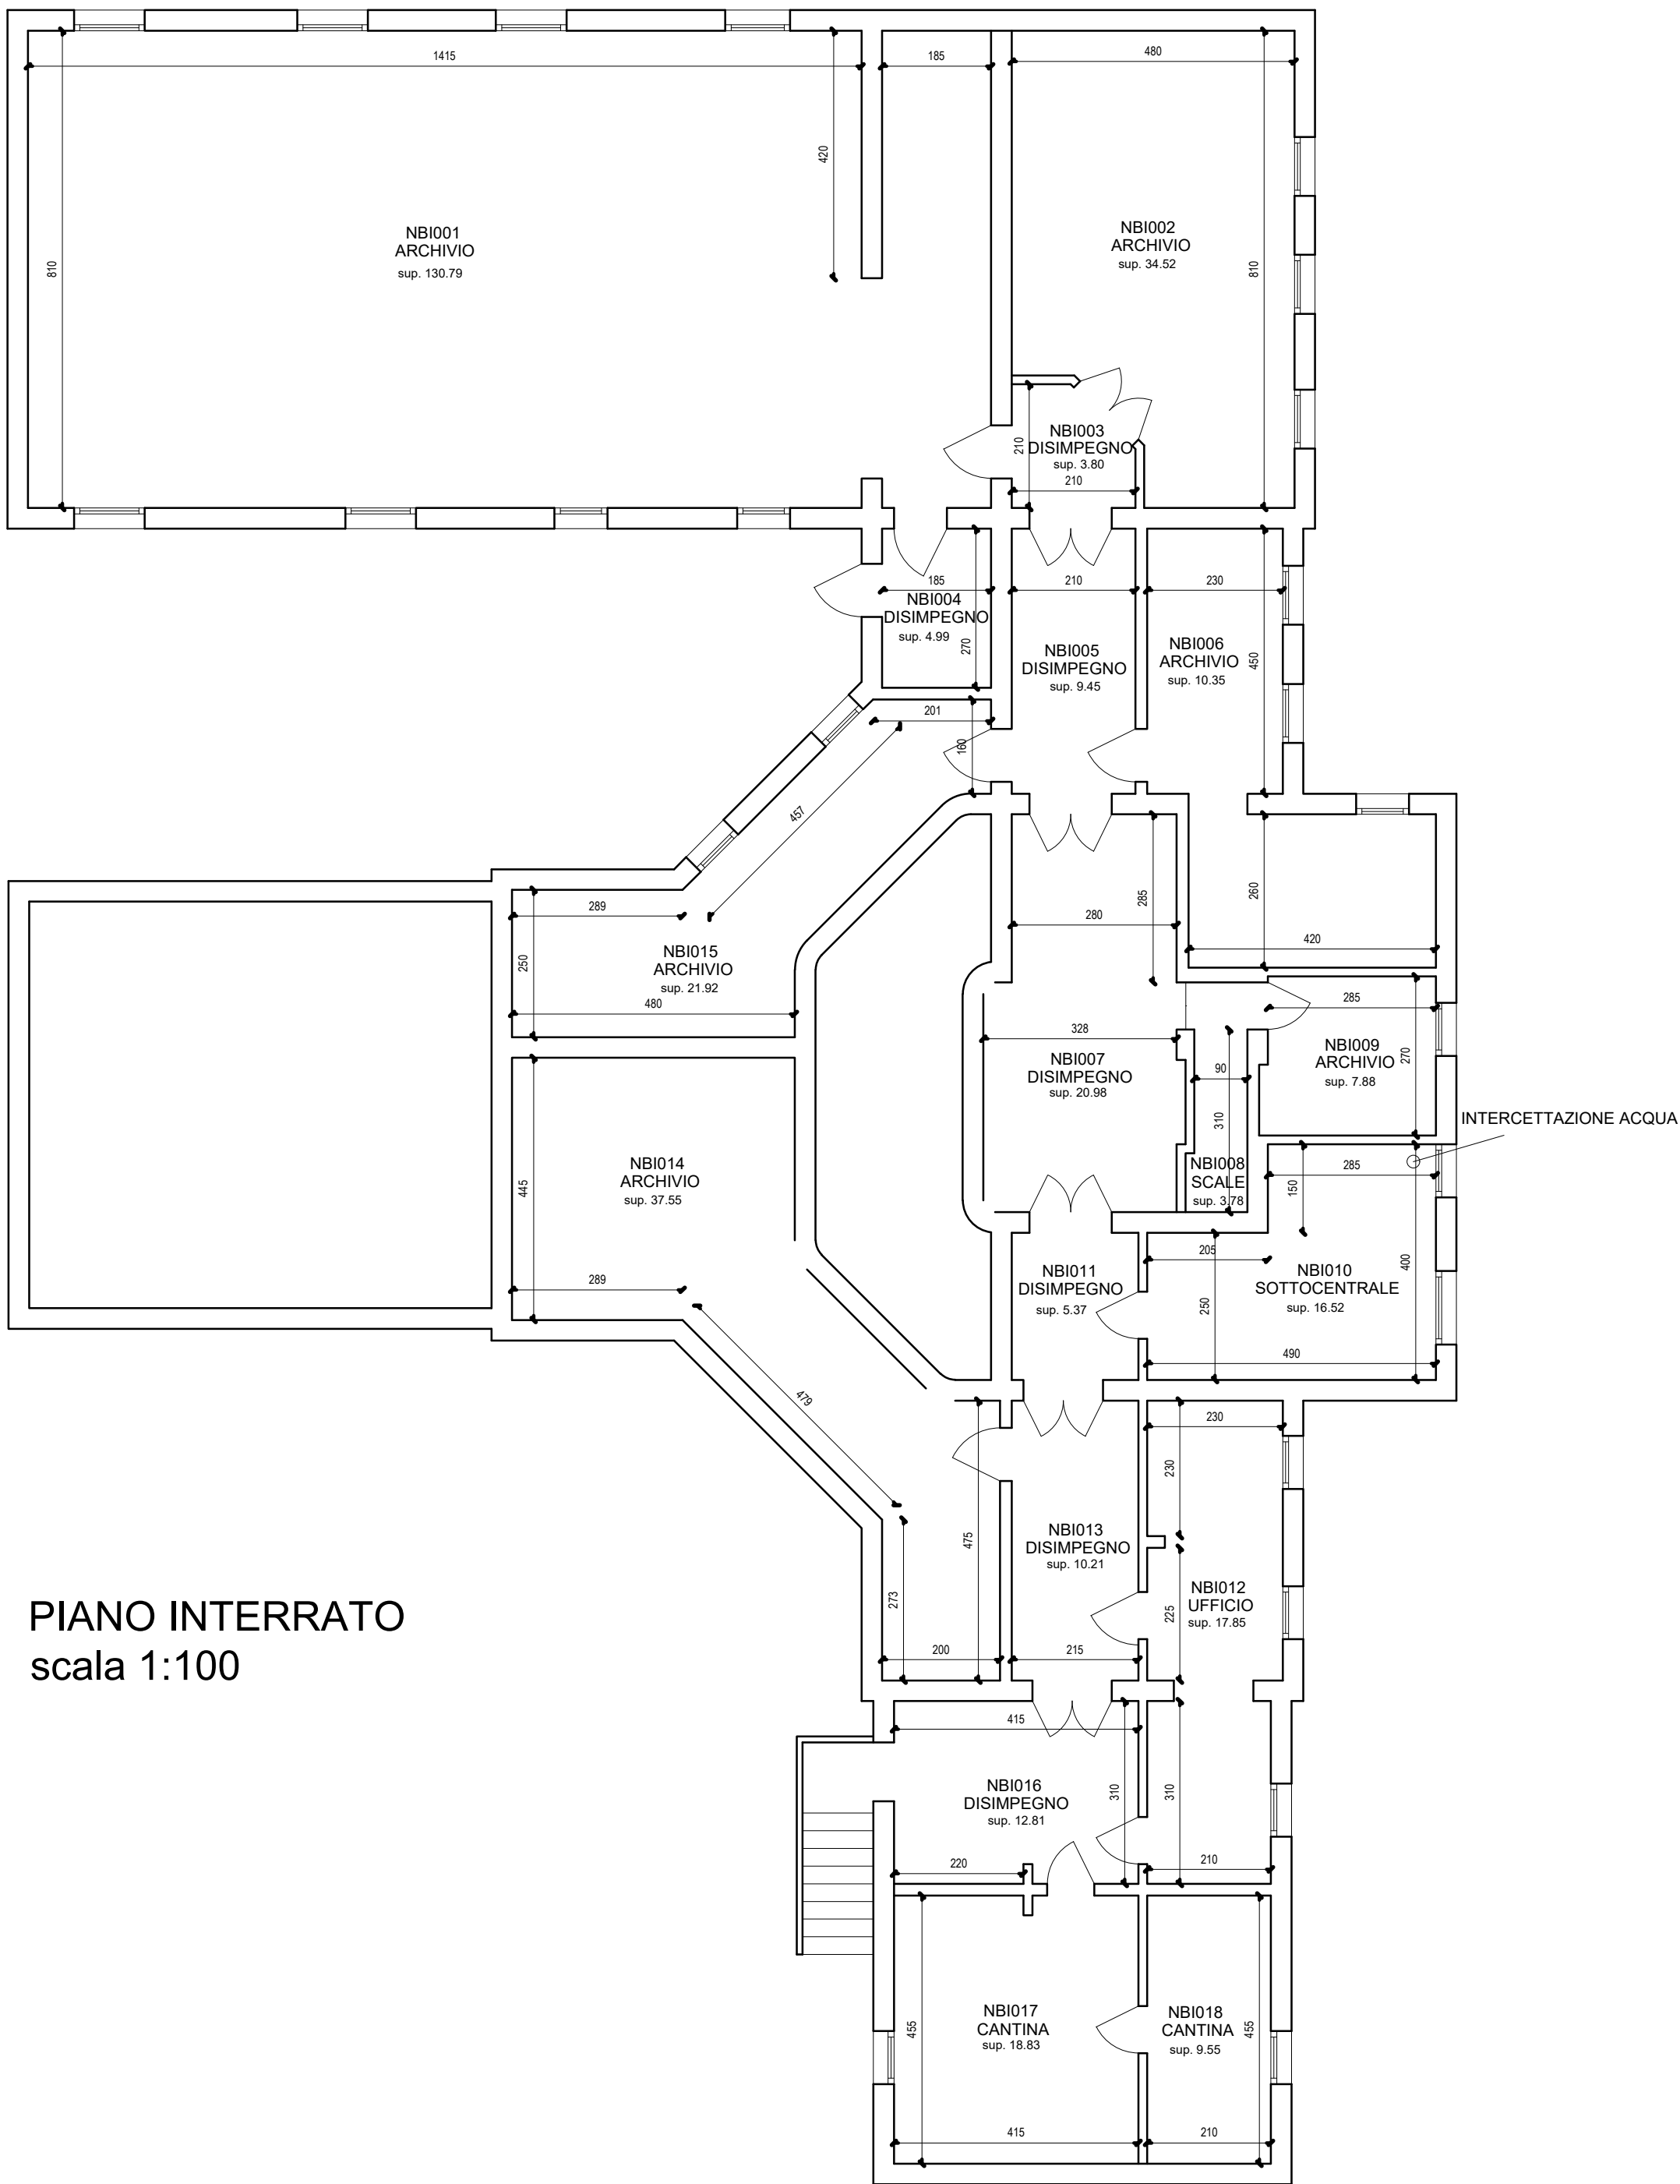


PIANO INTERRATO
scala 1:100





STRUTTURA:	
CENTRO SOCIO SANITARIO MONSIGNOR EGIDIO NEGRIN	
TITOLO:	
STATO DI FATTO PAD. B	
OGGETTO:	
PIANTA INTERRATO	
ELABORATI:	CORPO / PADIGLIONE:
TAVOLE DI RILIEVO	B
DATA PROGETTO:	IL TECNICO:
27/01/2022	
REVISIONE N. :	IN DATA. :
----	----
----	----
----	----
SCALA	Azienda ULSS n.7 Pedemontana U.O.C. Servizi Tecnici e Patrimoniali
1:100	
Codice	Via dei Lotti 40 - 36061 Bassano del Grappa (VI) - P.IVA 00913430245 Tel 0424-888921 - PEC: protocollo.ulss7@pecveneto.it
1	
Tavola n°	
4	


NEGRIN B

PIANO -1

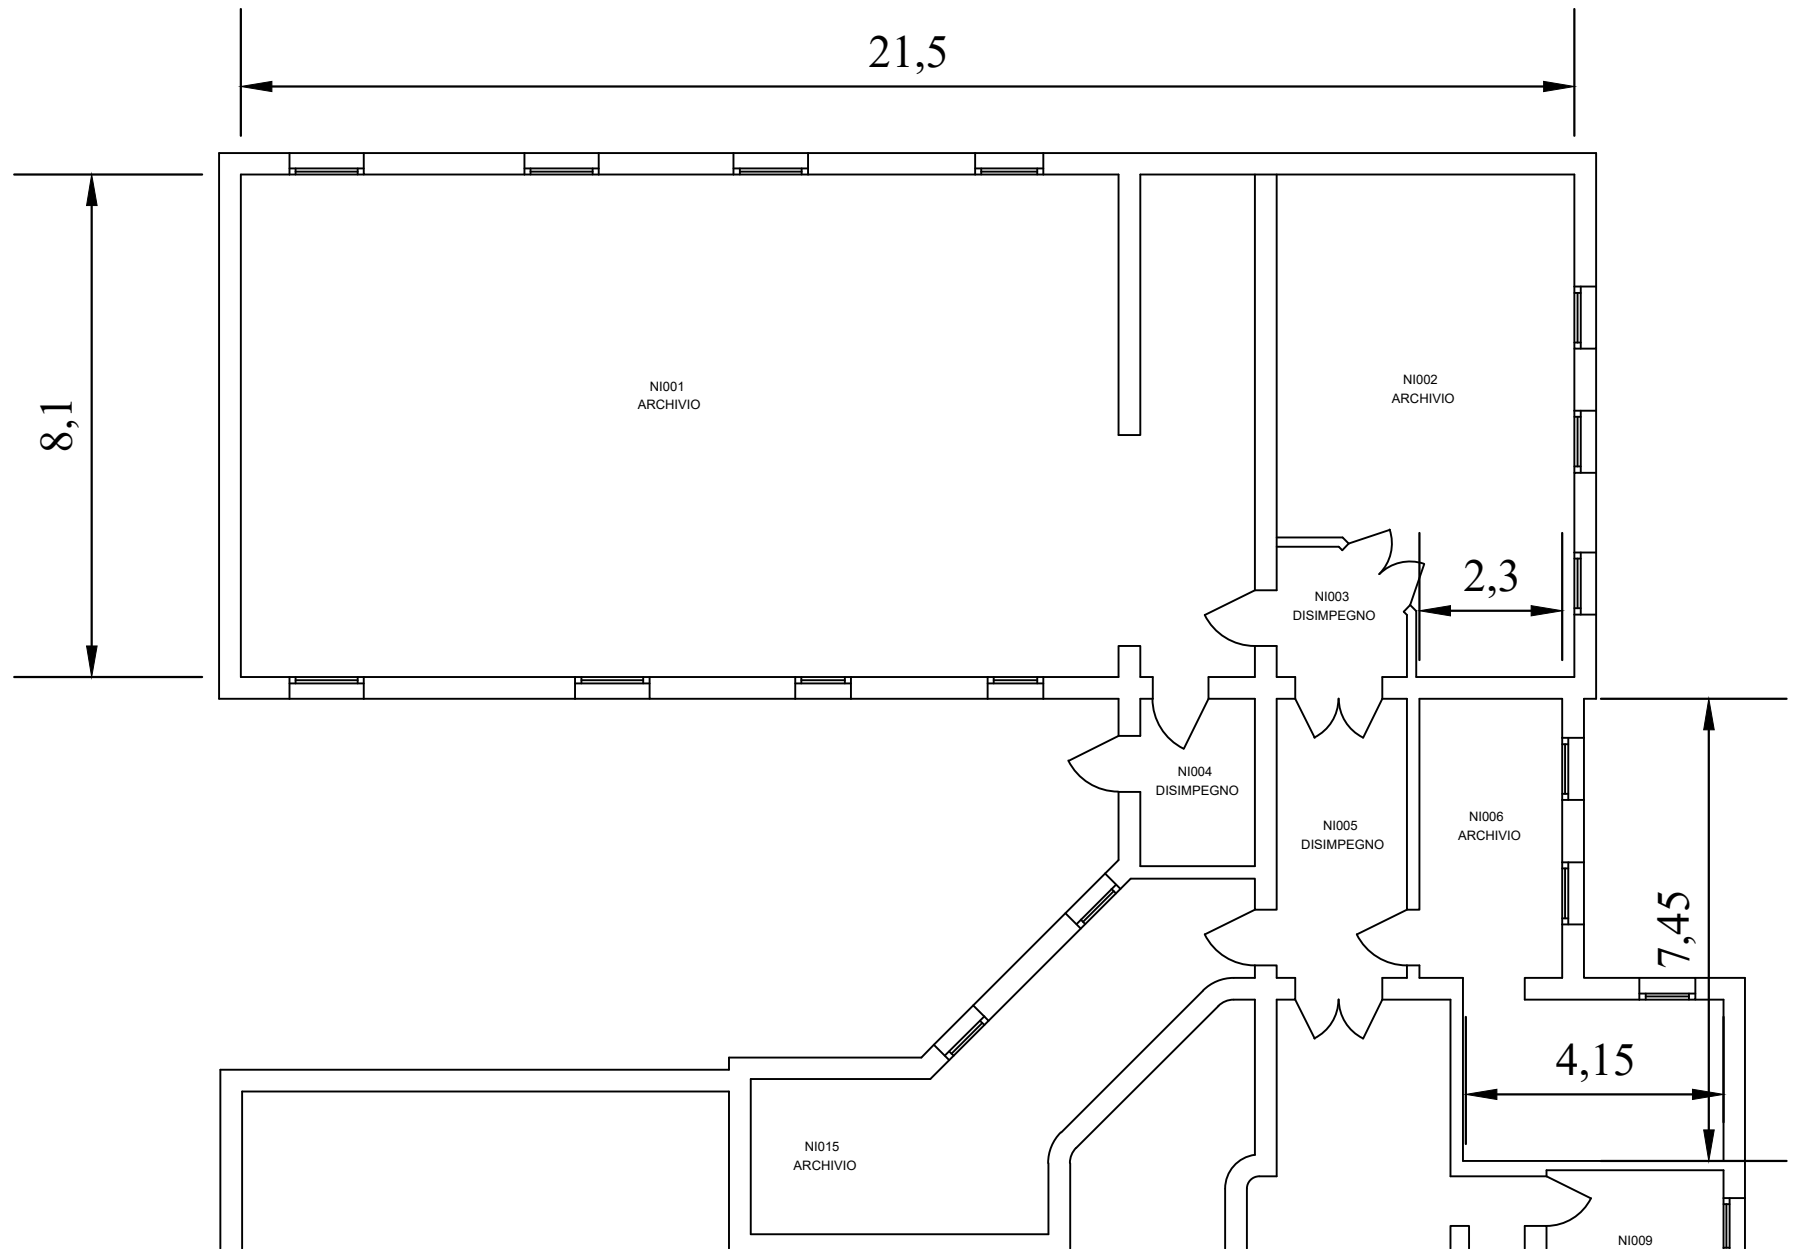


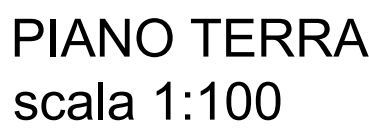

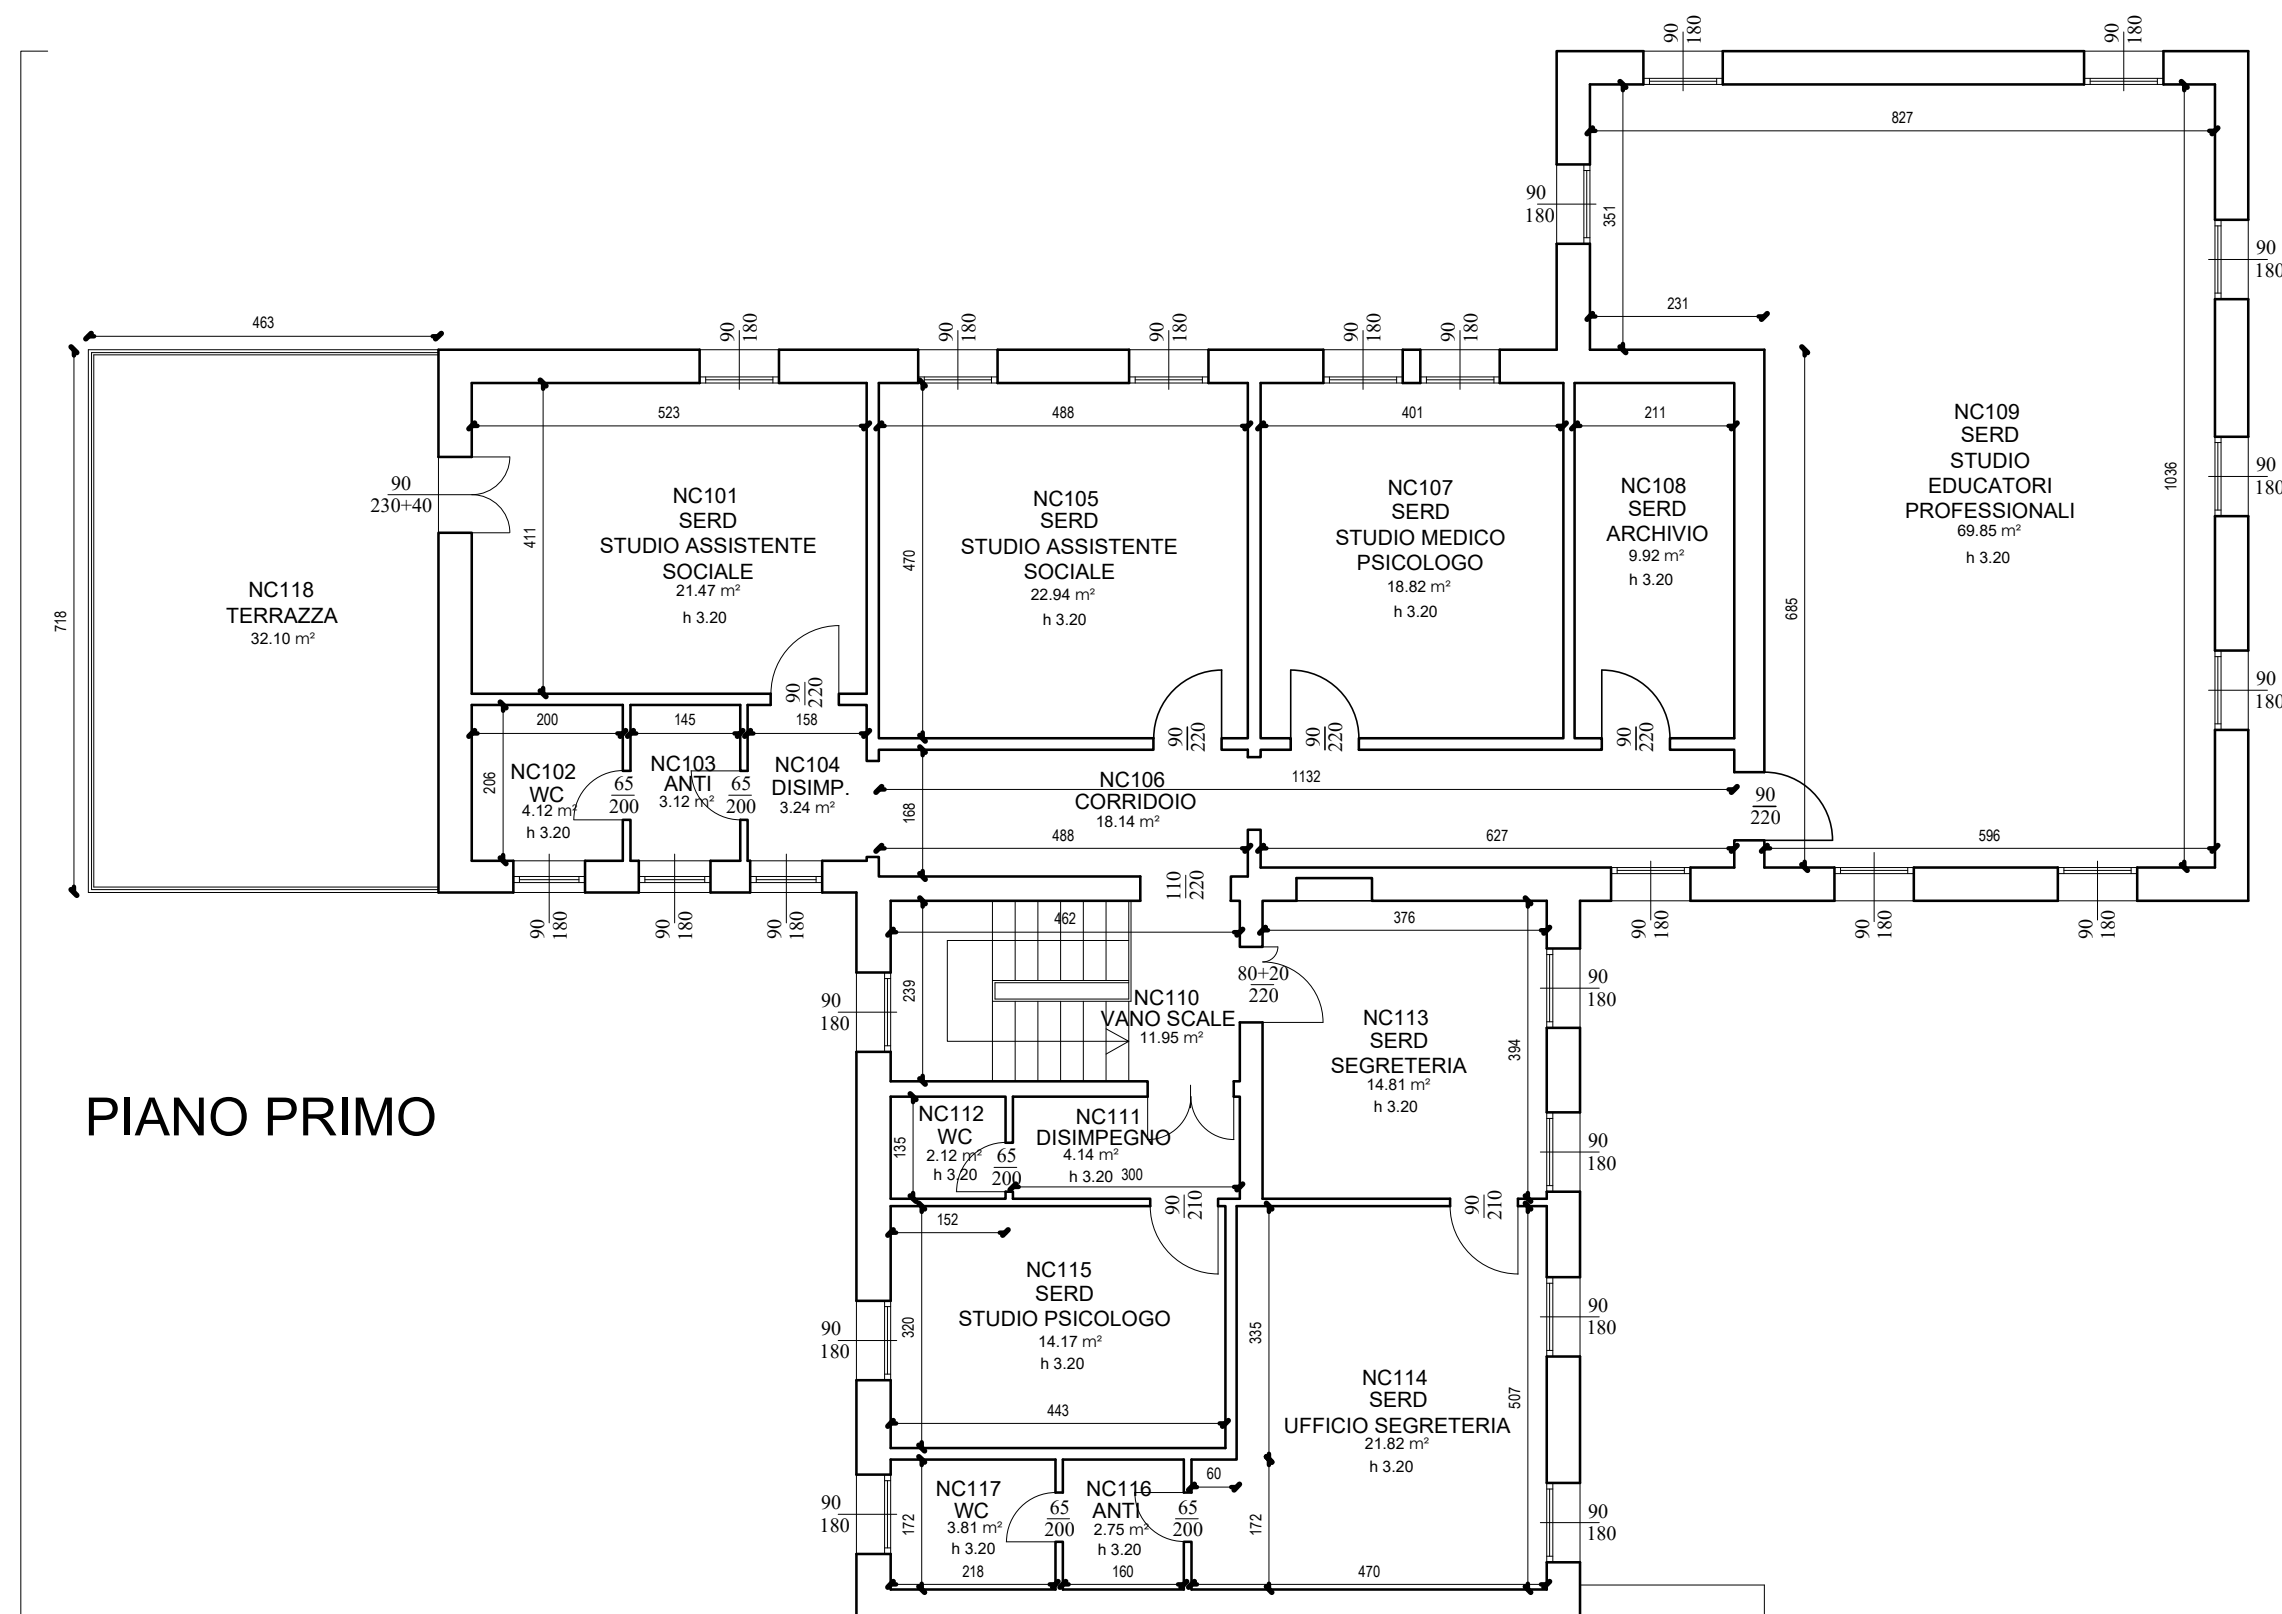


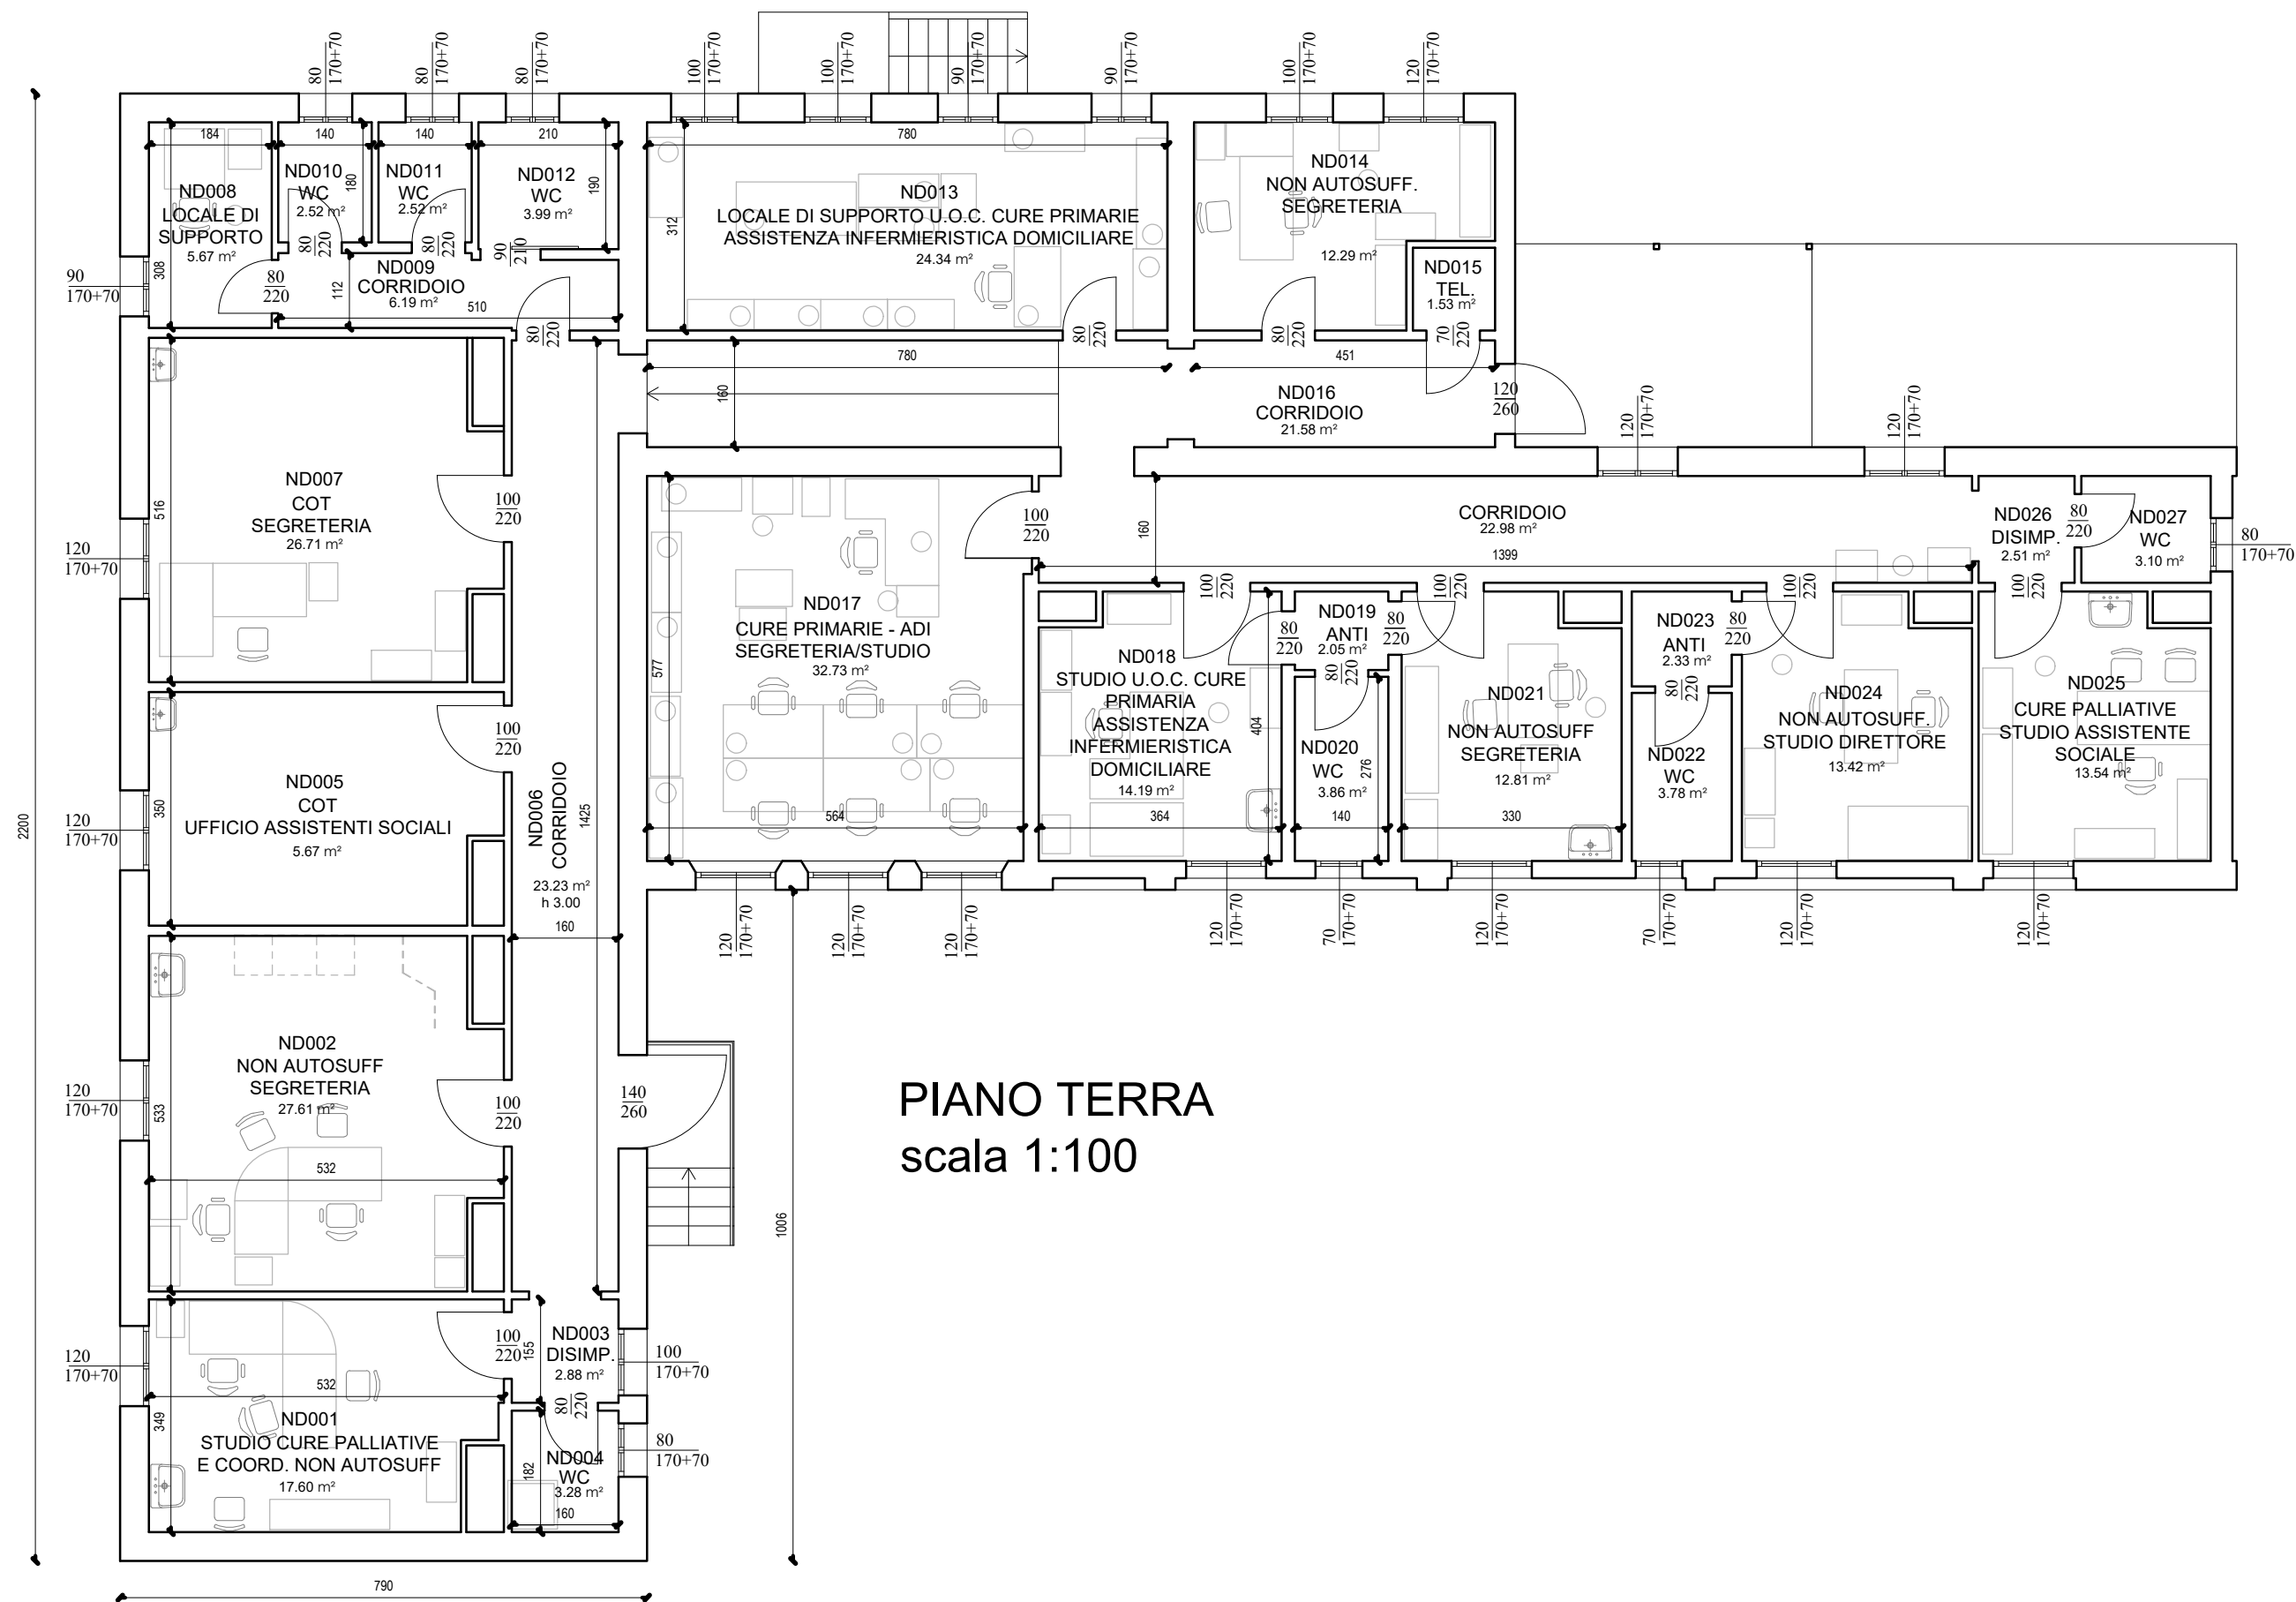

STRUTTURA:		
CENTRO SOCIO SANITARIO MONSIGNOR EGIDIO NEGRIN		
TITOLO:		
STATO DI FATTO PAD. D		
OGGETTO:		
PIANTA PIANO TERRA		
ELABORATI:	CORPO / PADIGLIONE:	
TAVOLE DI RILIEVO	D	
DATA PROGETTO:	IL TECNICO:	
27/01/2022		
REVISIONE N. :	IN DATA. :	
----	----	
----	----	
----	----	
SCALA	Azienda ULSS n.7 Pedemontana U.O.C. Servizi Tecnici e Patrimoniali	Tavola n°
1:100	Via dei Lotti 40 - 36061 Bassano del Grappa (VI) - P.IVA 00913430245 Tel 0424-888921 - PEC: protocollo.ulss7@pecveneto.it	8
Codice		
1		

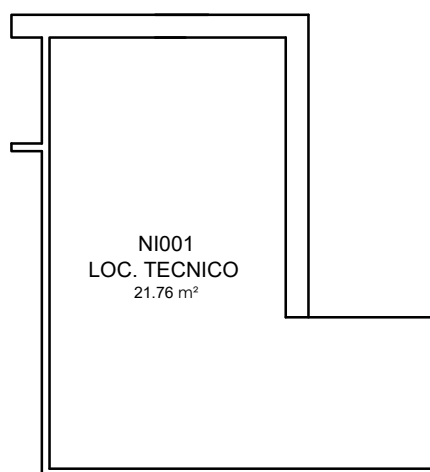

PIANO INTERRATO

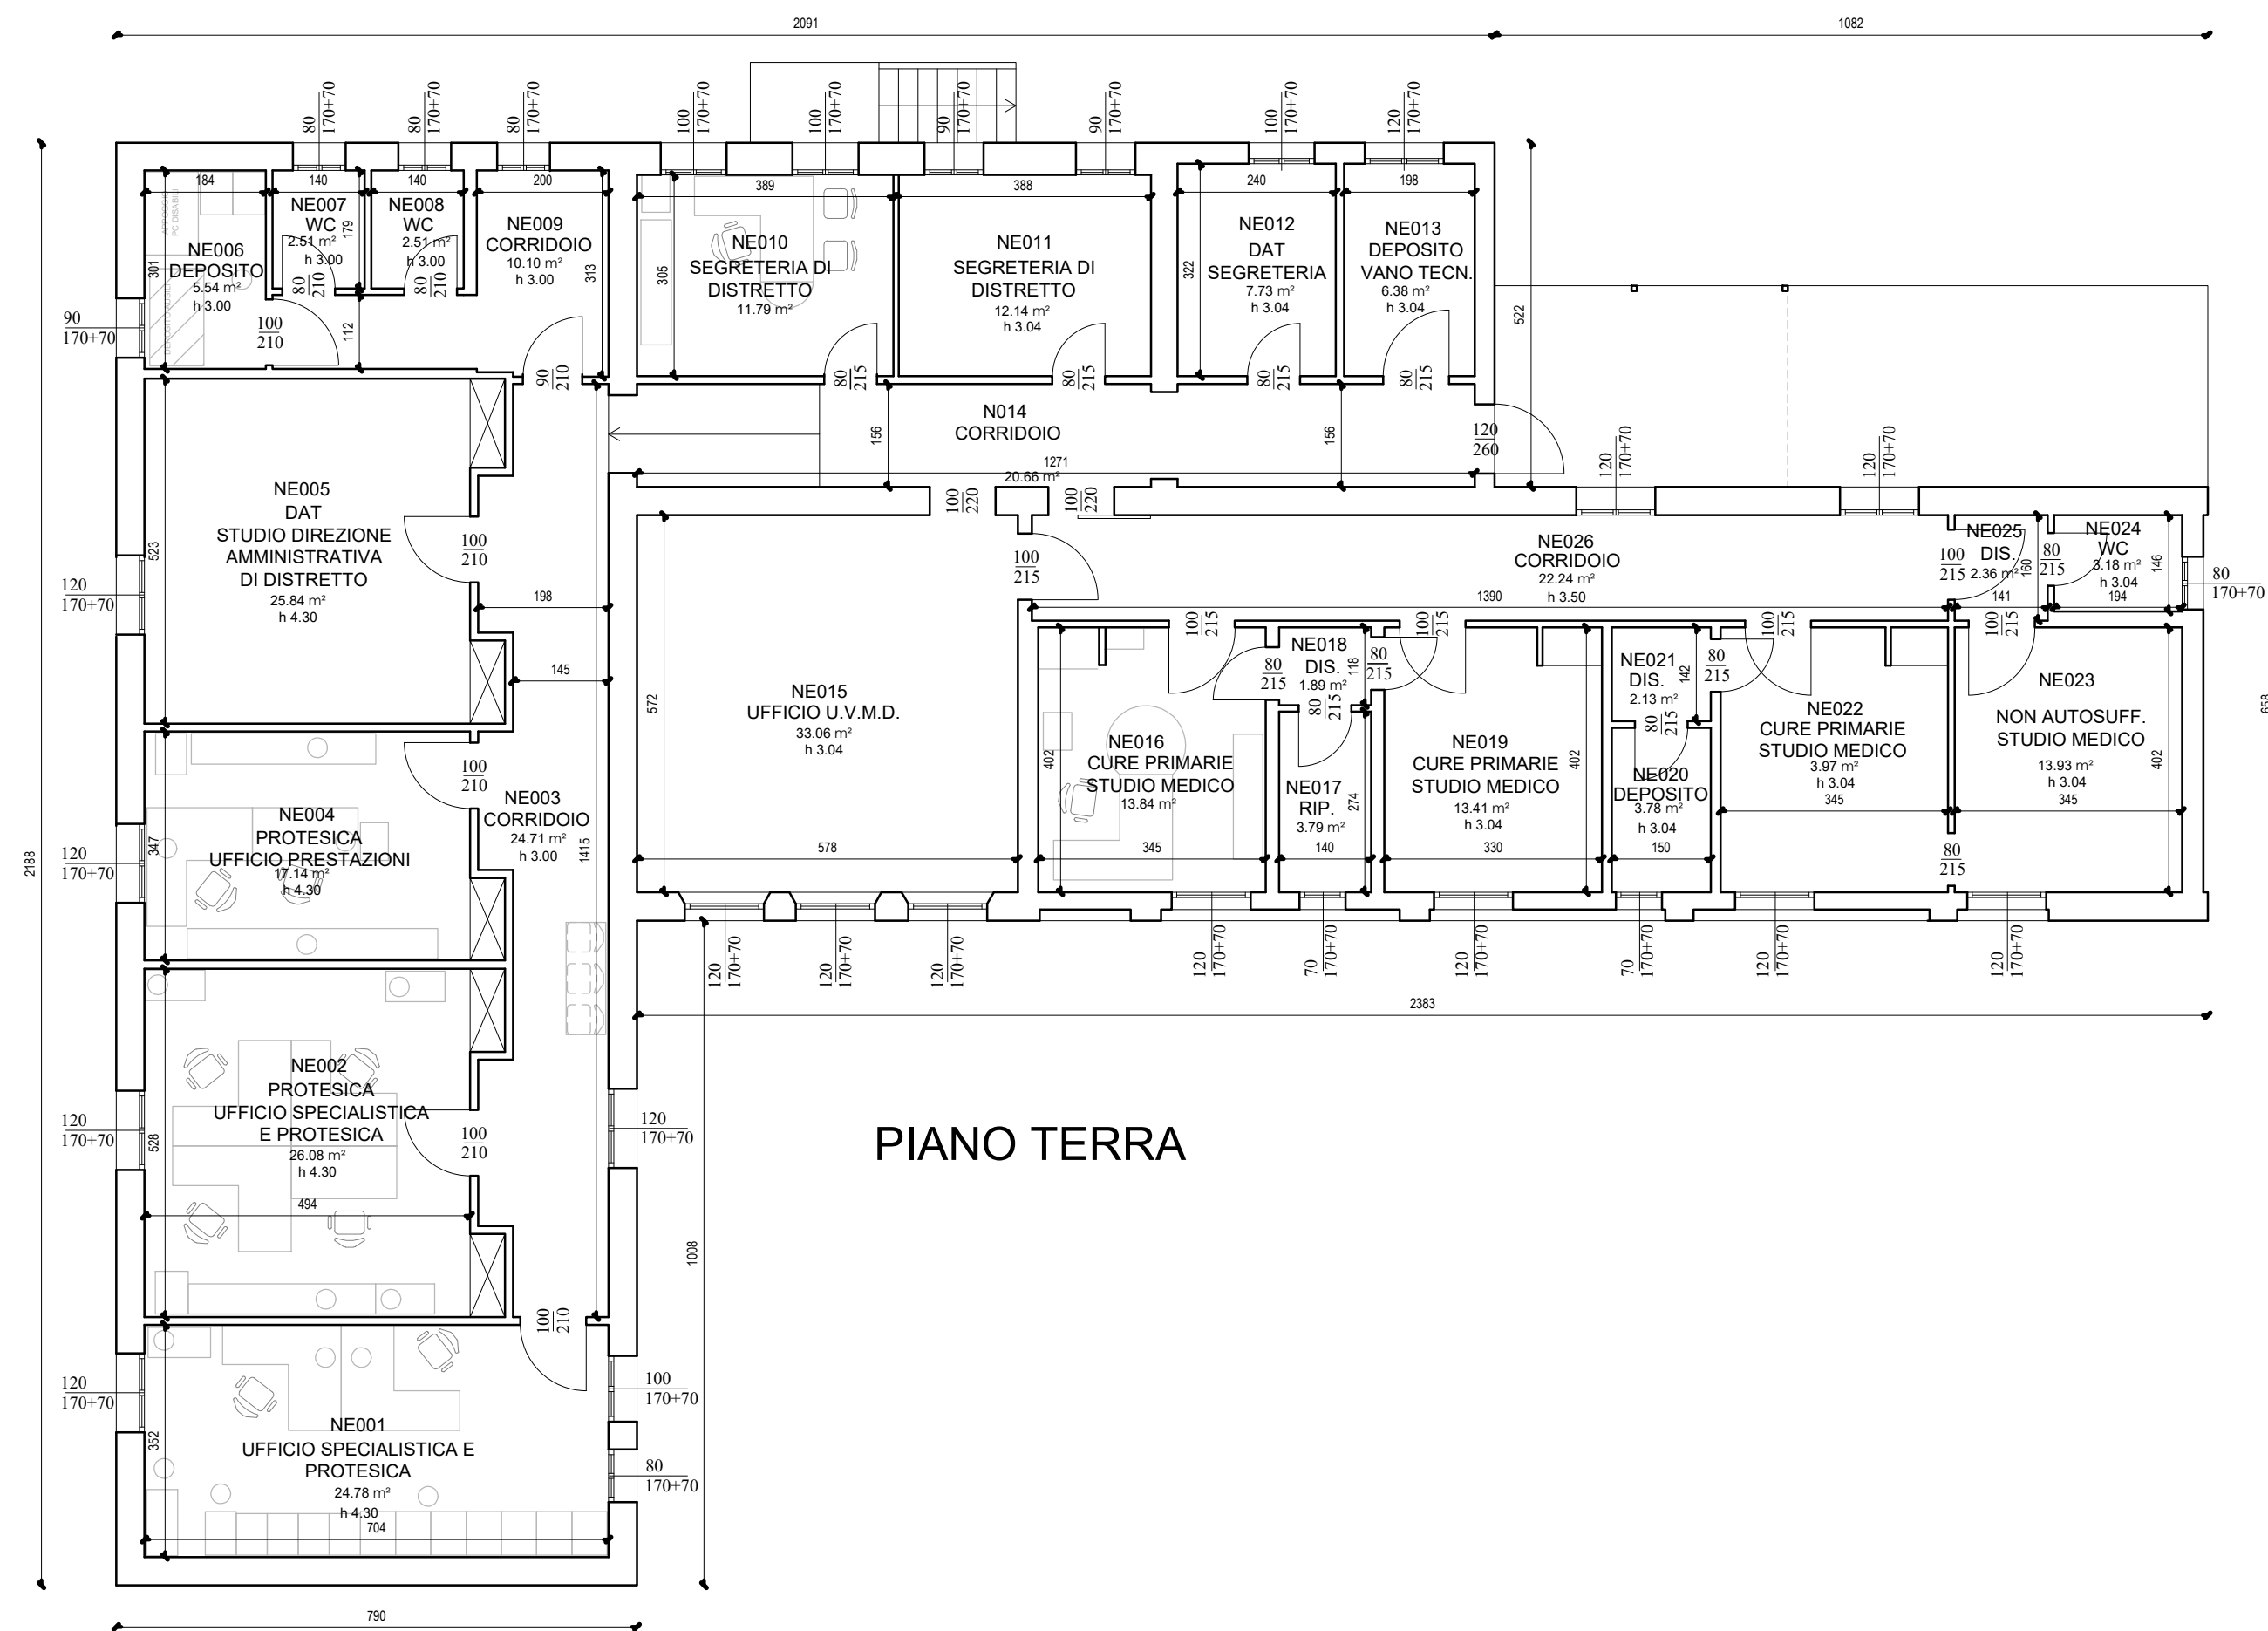


PIANO TERRA




STRUTTURA:	
CENTRO SOCIO SANITARIO MONSIGNOR EGIDIO NEGRIN	
TITOLO:	
STATO DI FATTO PAD. E	
OGGETTO:	
PIANTA PIANO TERRA	
ELABORATI:	CORPO / PADIGLIONE:
TAVOLE DI RILIEVO	E
DATA PROGETTO:	IL TECNICO:
27/01/2022	
REVISIONE N. :	IN DATA. :
----	----
----	----
----	----
SCALA	Azienda ULSS n.7 Pedemontana U.O.C. Servizi Tecnici e Patrimoniali
1:100	
Codice	Via dei Lotti 40 - 36061 Bassano del Grappa (VI) - P.IVA 00913430245 Tel 0424-888921 - PEC: protocollo.ulss7@pecveneto.it
1	
Tavola n°	
10	



PIANO INTERRATO

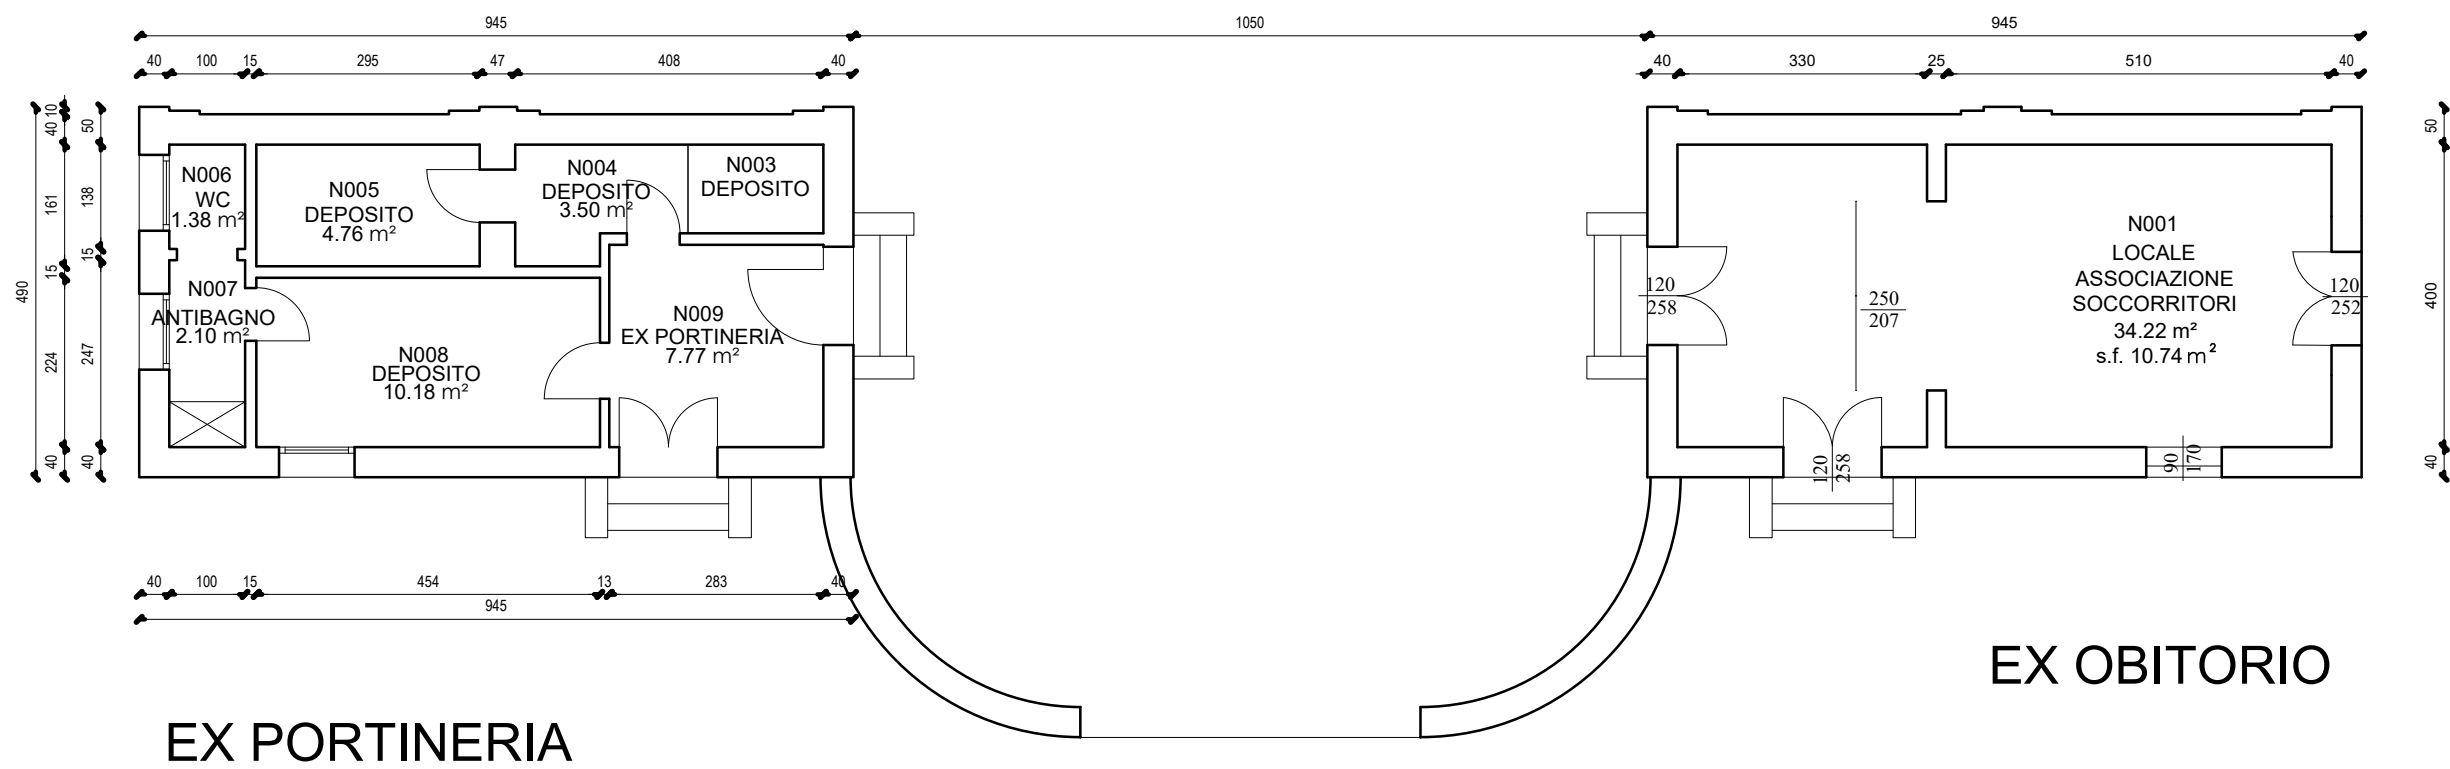


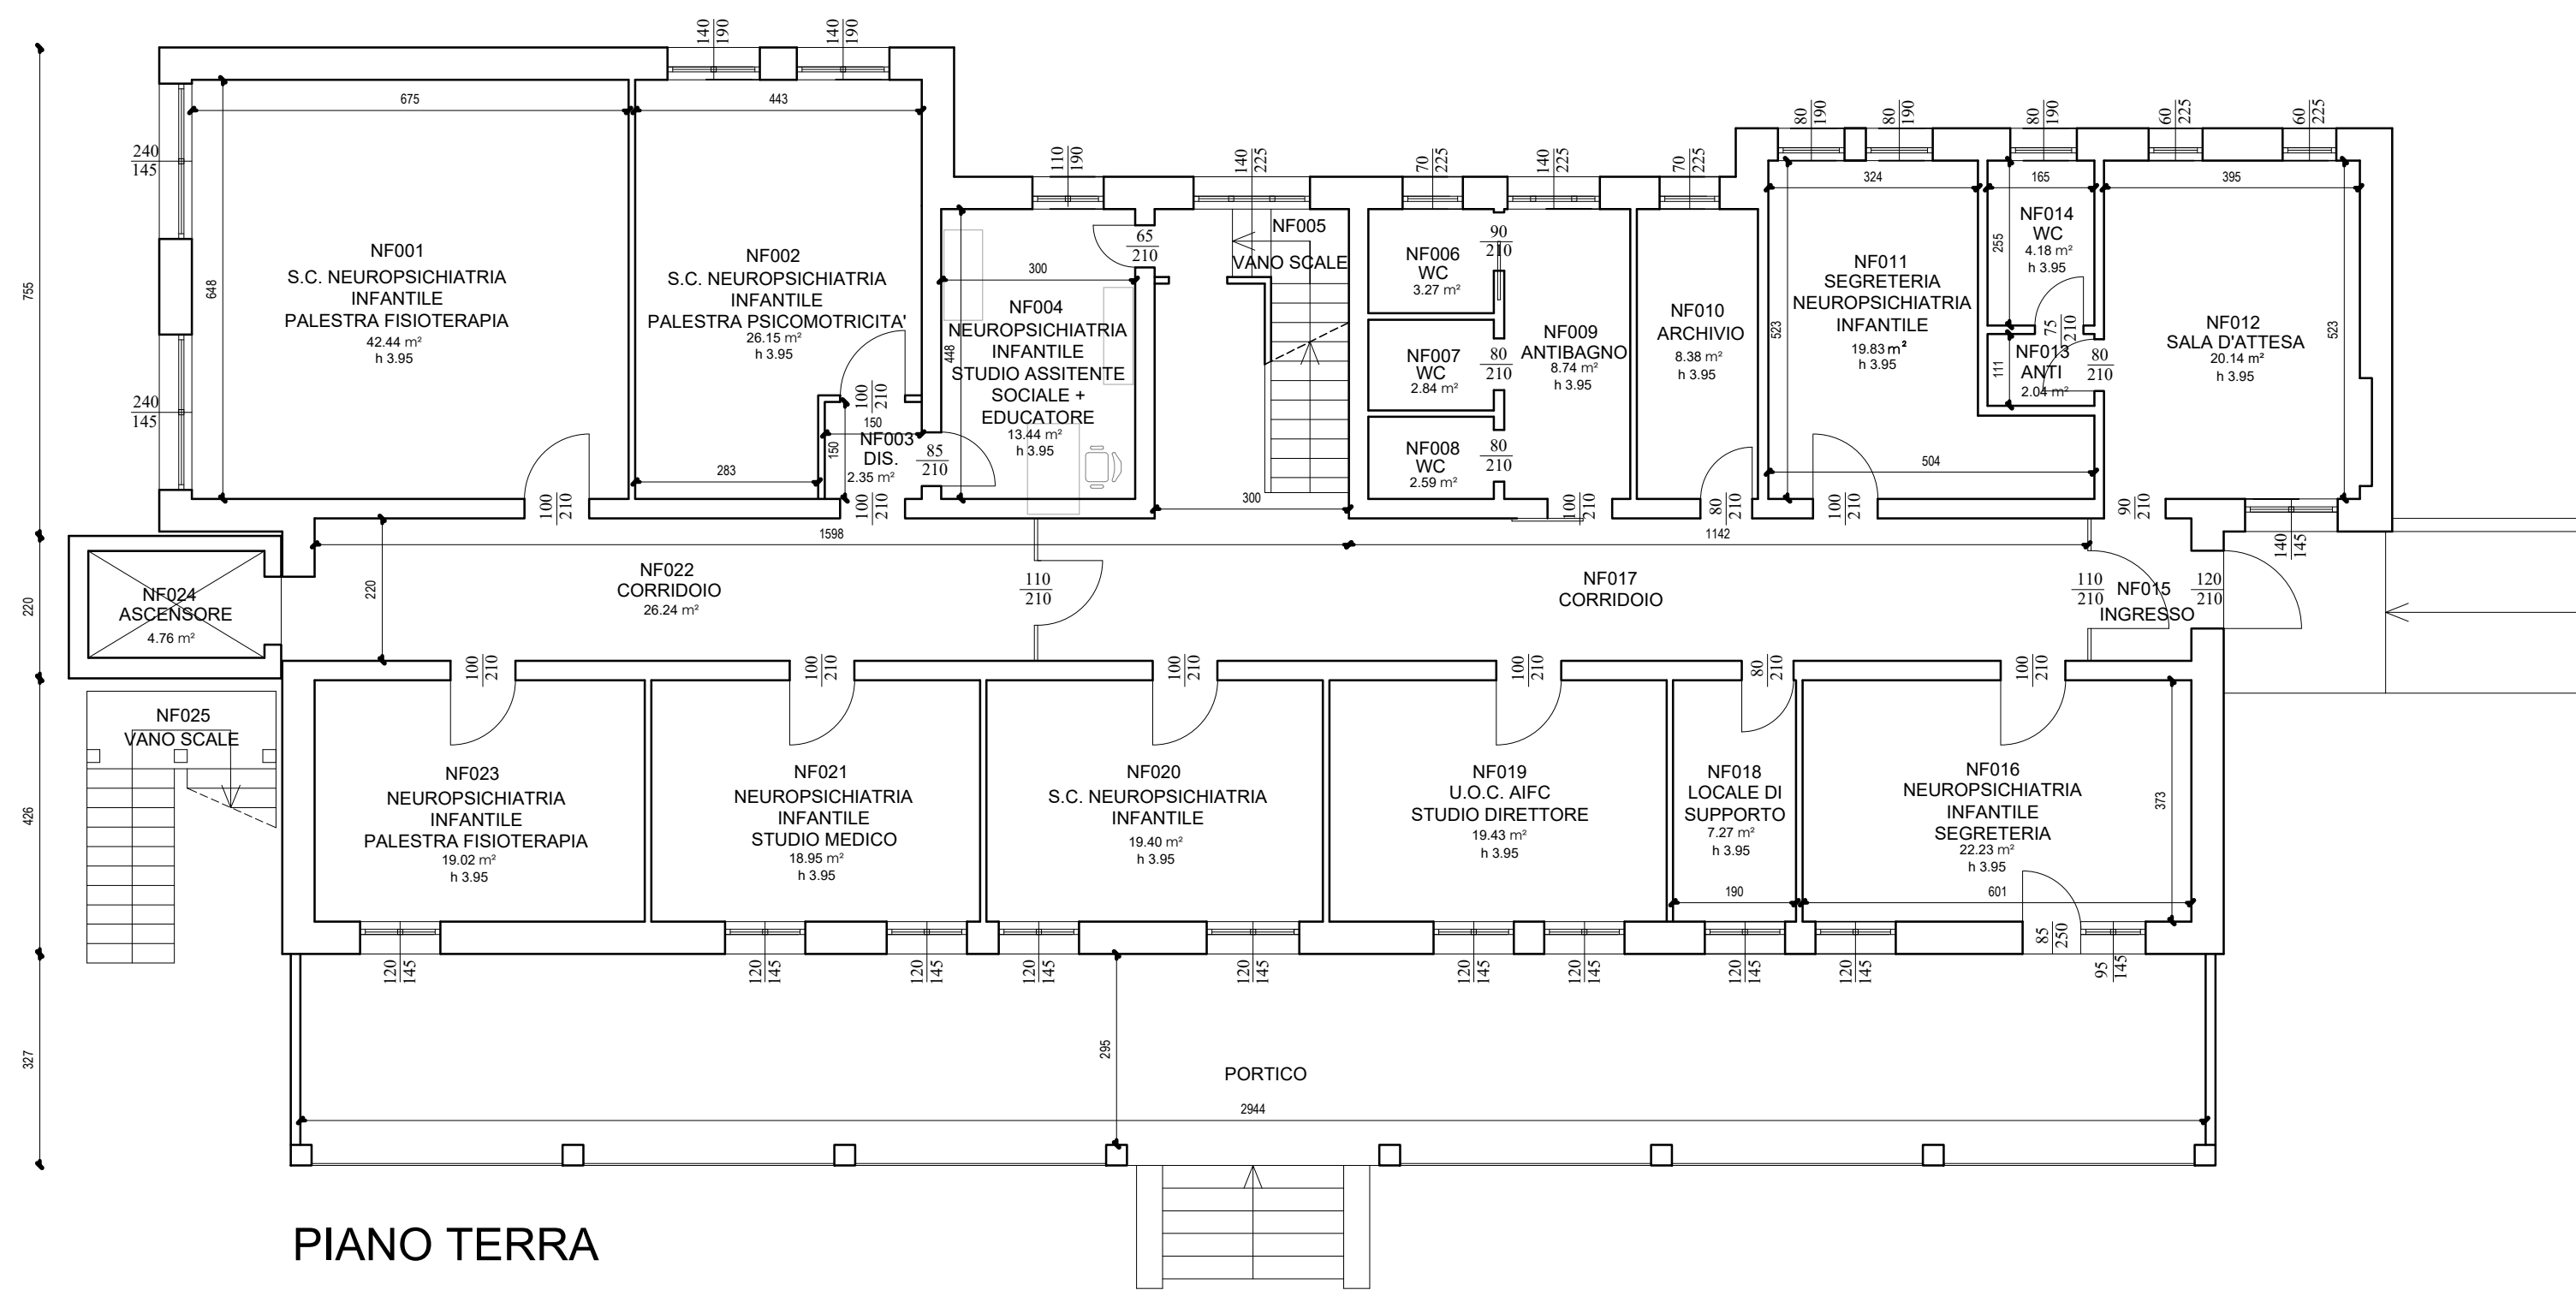

PIANO TERRA




STRUTTURA:		
CENTRO SOCIO SANITARIO MONSIGNOR EGIDIO NEGRIN		
TITOLO:		
STATO DI FATTO PAD. F		
OGGETTO:		
PIANTA PIANO TERRA		
ELABORATI:	CORPO / PADIGLIONE:	
TAVOLE DI RILIEVO	F	
DATA PROGETTO:	IL TECNICO:	
27/01/2022		
REVISIONE N. :	IN DATA. :	
----	----	
----	----	
----	----	
SCALA	Azienda ULSS n.7 Pedemontana U.O.C. Servizi Tecnici e Patrimoniali	Tavola n°
1:100	Via dei Lotti 40 - 36061 Bassano del Grappa (VI) - P.IVA 00913430245 Tel 0424-888921 - PEC: protocollo.ulss7@pecveneto.it	12
Codice	1	

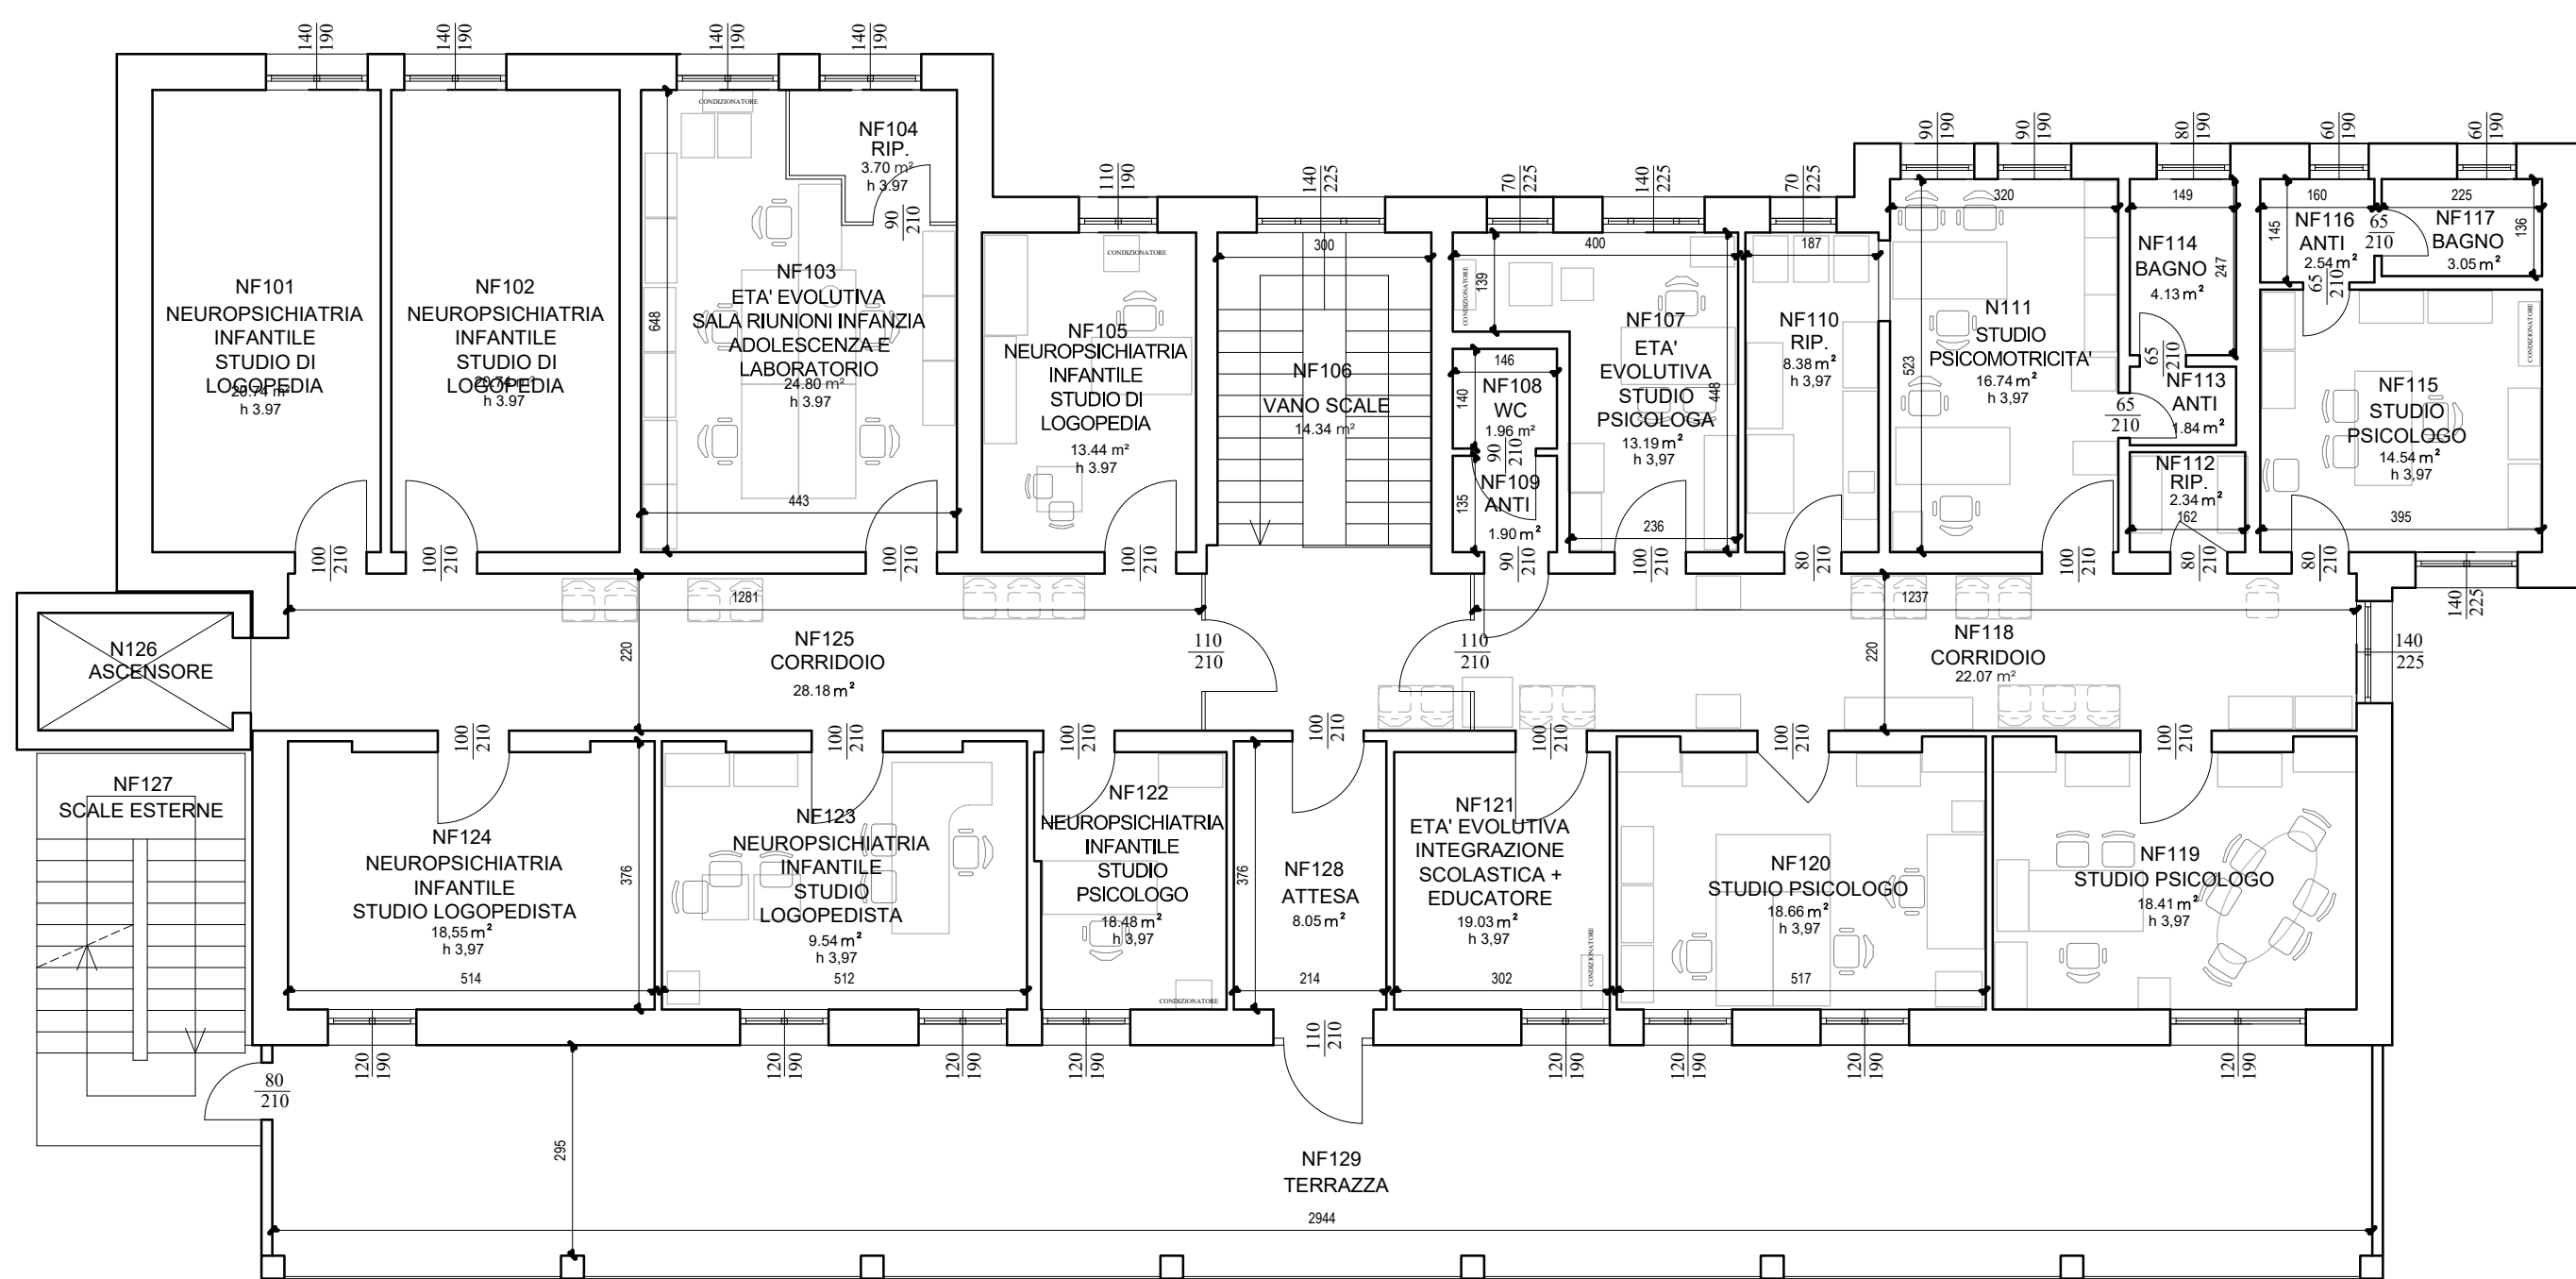

PIANO PRIMO




STRUTTURA:	
CENTRO SOCIO SANITARIO MONSIGNOR EGIDIO NEGRIN	
TITOLO:	
STATO DI FATTO PAD. F	
OGGETTO:	
PIANTA PIANO PRIMO	
ELABORATI:	TAVOLE DI RILIEVO
CORPO / PADIGLIONE:	F
DATA PROGETTO:	27/01/2022
IL TECNICO:	
REVISIONE N.:	IN DATA.:
SCALA	1:100
Codice	1
Azienda ULSS n.7 Pedemontana U.O.C. Servizi Tecnici e Patrimoniali	
Via dei Lotti 40 - 36061 Bassano del Grappa (VI) - P.IVA 00913430245 Tel 0424-888921 - PEC: protocollo.ulss7@pecveneto.it	
Tavola n°	
14	

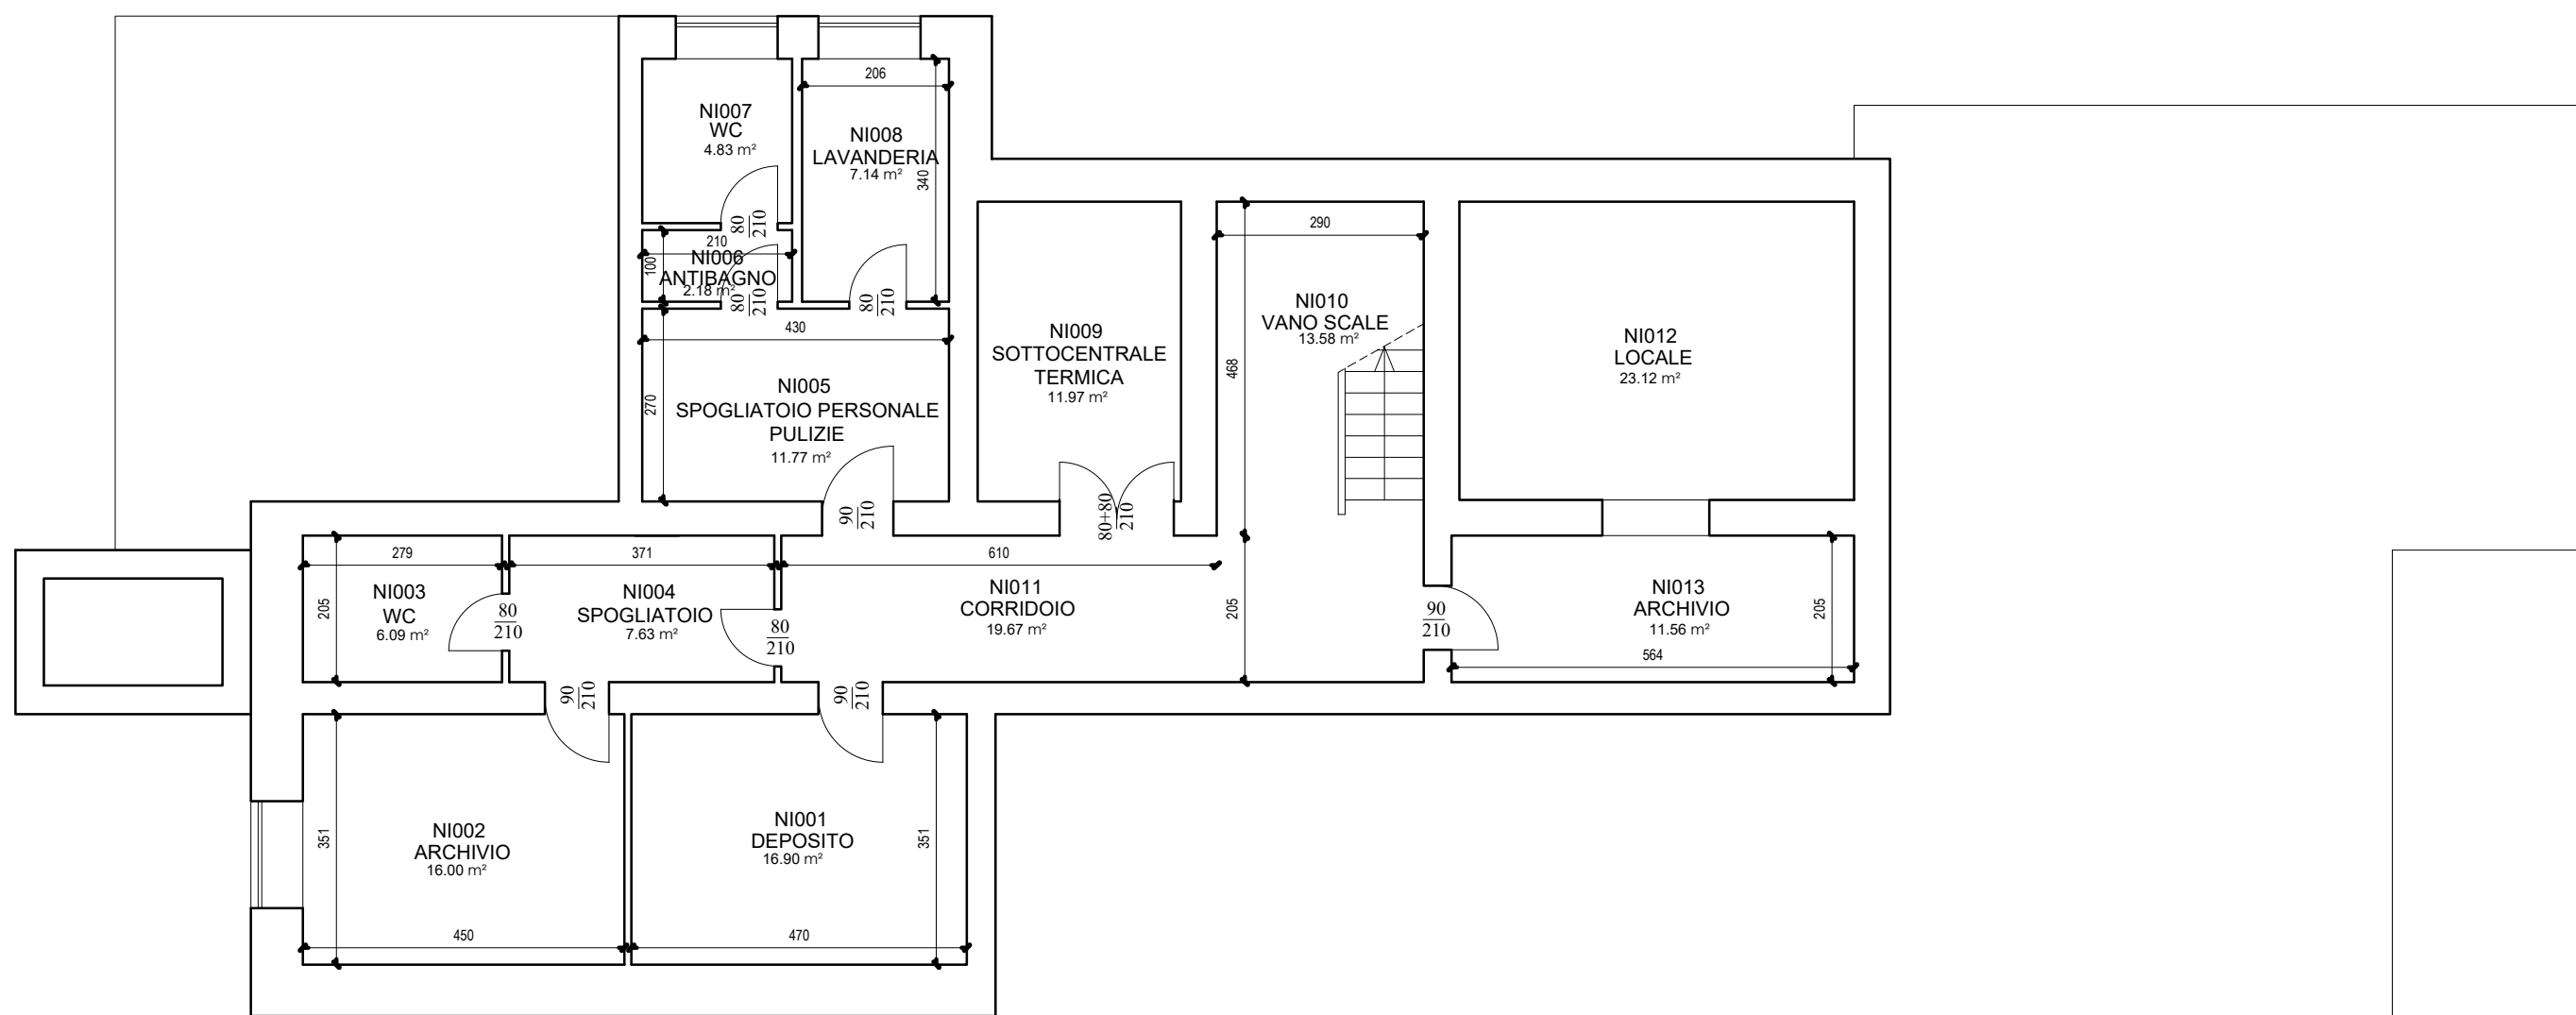

PIANO INTERRATO



STRUTTURA:	
CENTRO SOCIO SANITARIO MONSIGNOR EGIDIO NEGRIN	
TITOLO:	
STATO DI FATTO PAD. F	
OGGETTO:	
PIANTA INTERRATO	
ELABORATI:	TAVOLE DI RILIEVO
CORPO / PADIGLIONE:	F
DATA PROGETTO:	27/01/2022
IL TECNICO:	
REVISIONE N. :	IN DATA. :
----	----
----	----
----	----
SCALA	1:100
Codice	1
Azienda ULSS n.7 Pedemontana U.O.C. Servizi Tecnici e Patrimoniali Via dei Lotti 40 - 36061 Bassano del Grappa (VI) - P.IVA 00913430245 Tel 0424-888921 - PEC: protocollo.ulss7@pecveneto.it	
Tavola n°	
13	

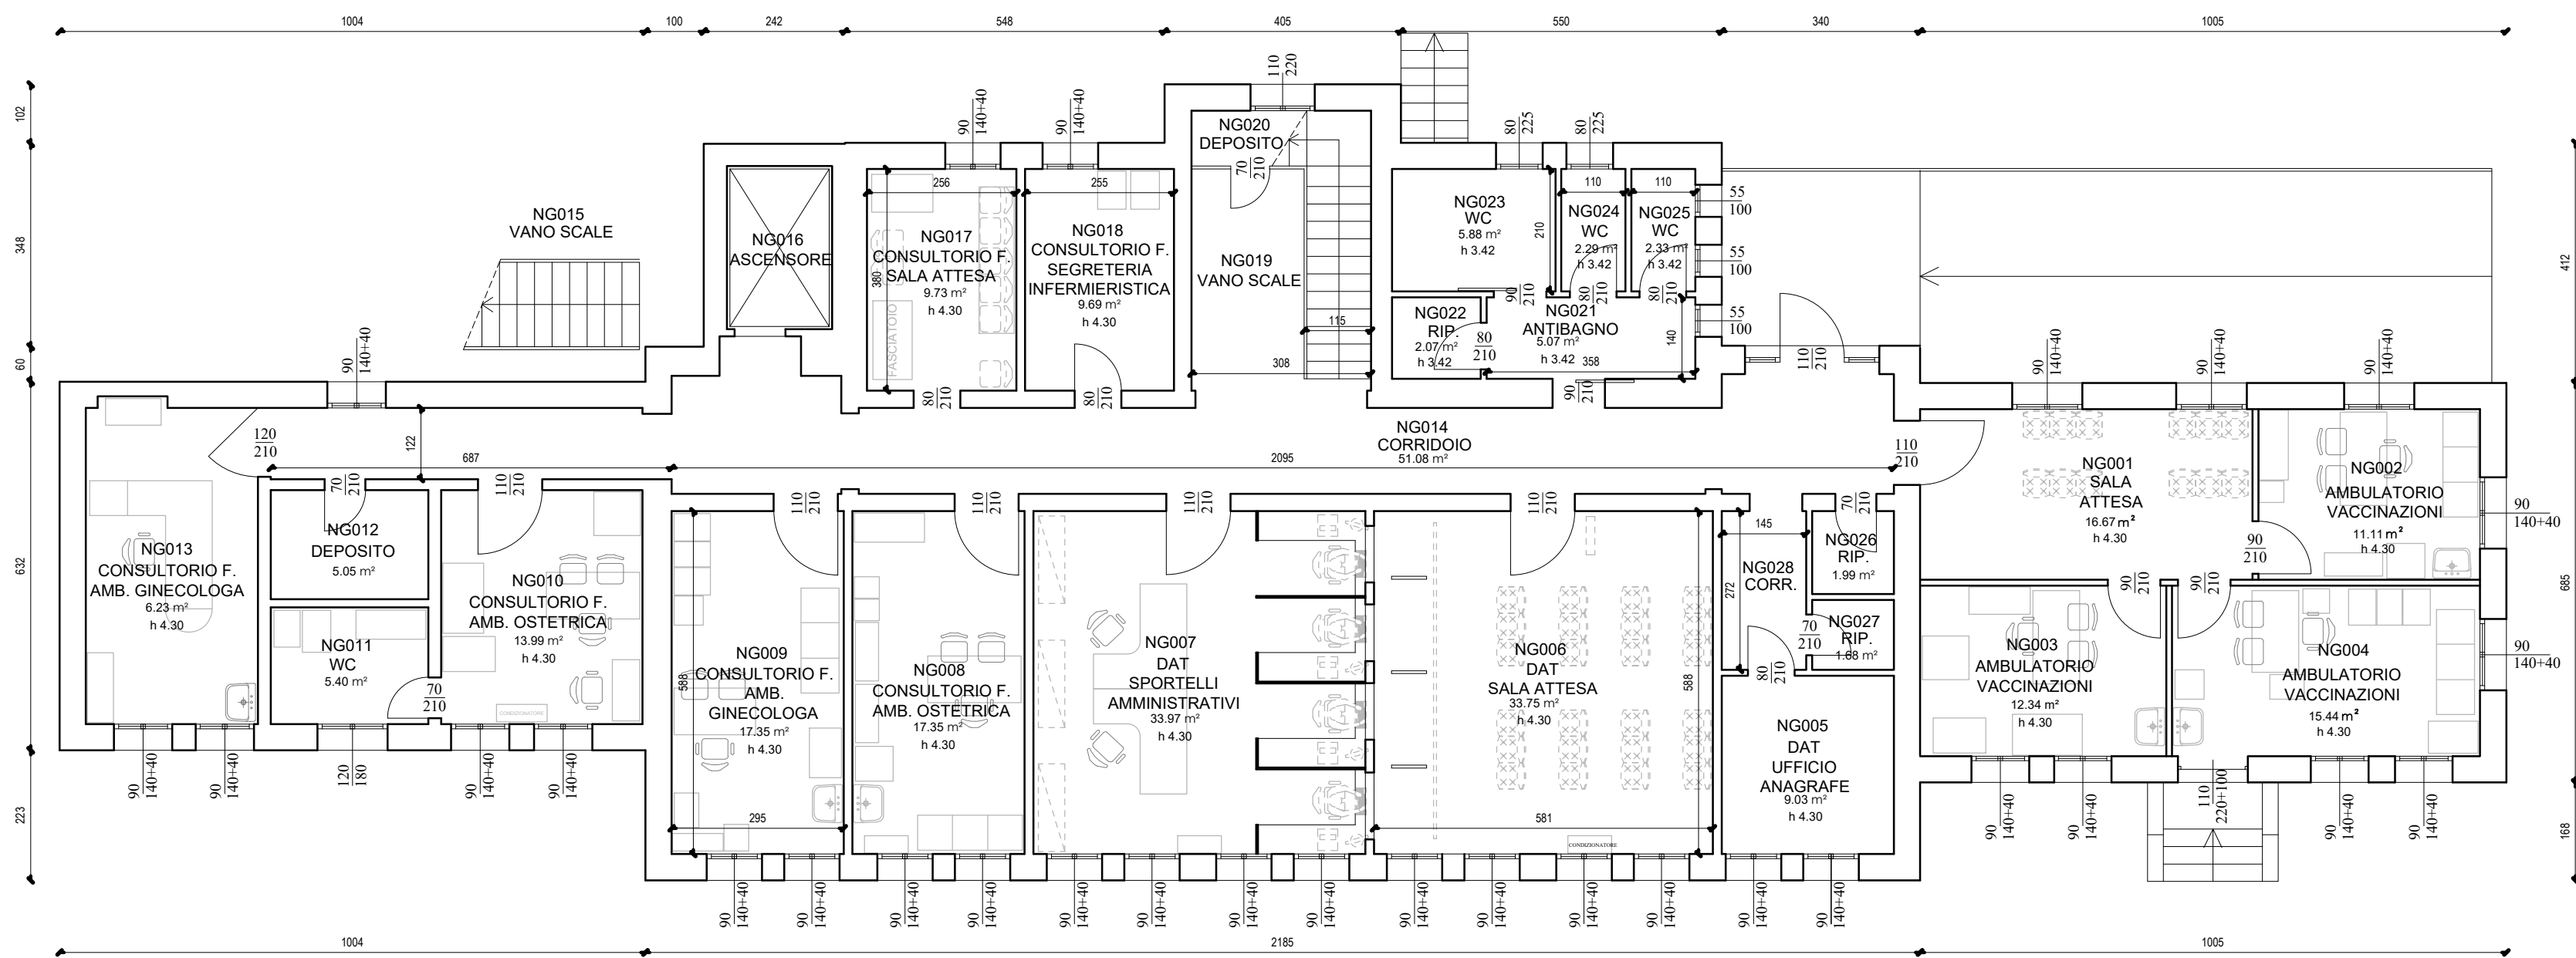


PIANO TERRA




STRUTTURA:		
CENTRO SOCIO SANITARIO MONSIGNOR EGIDIO NEGRIN		
TITOLO:		
STATO DI FATTO PAD. G		
OGGETTO:		
PIANTA PIANO TERRA		
ELABORATI:	CORPO / PADIGLIONE:	
TAVOLE DI RILIEVO	G	
DATA PROGETTO:	IL TECNICO:	
27/01/2022		
REVISIONE N. :	IN DATA. :	
----	----	
----	----	
----	----	
SCALA	Azienda ULSS n.7 Pedemontana U.O.C. Servizi Tecnici e Patrimoniali	Tavola n°
1:100	Via dei Lotti 40 - 36061 Bassano del Grappa (VI) - P.IVA 00913430245 Tel 0424-888921 - PEC: protocollo.ulss7@pecveneto.it	15
Codice	1	



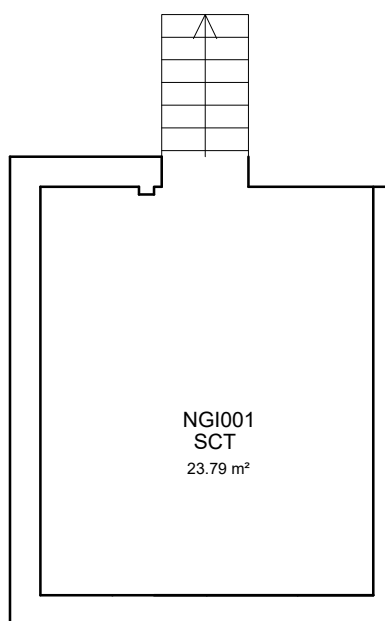


PIANO INTERRATO

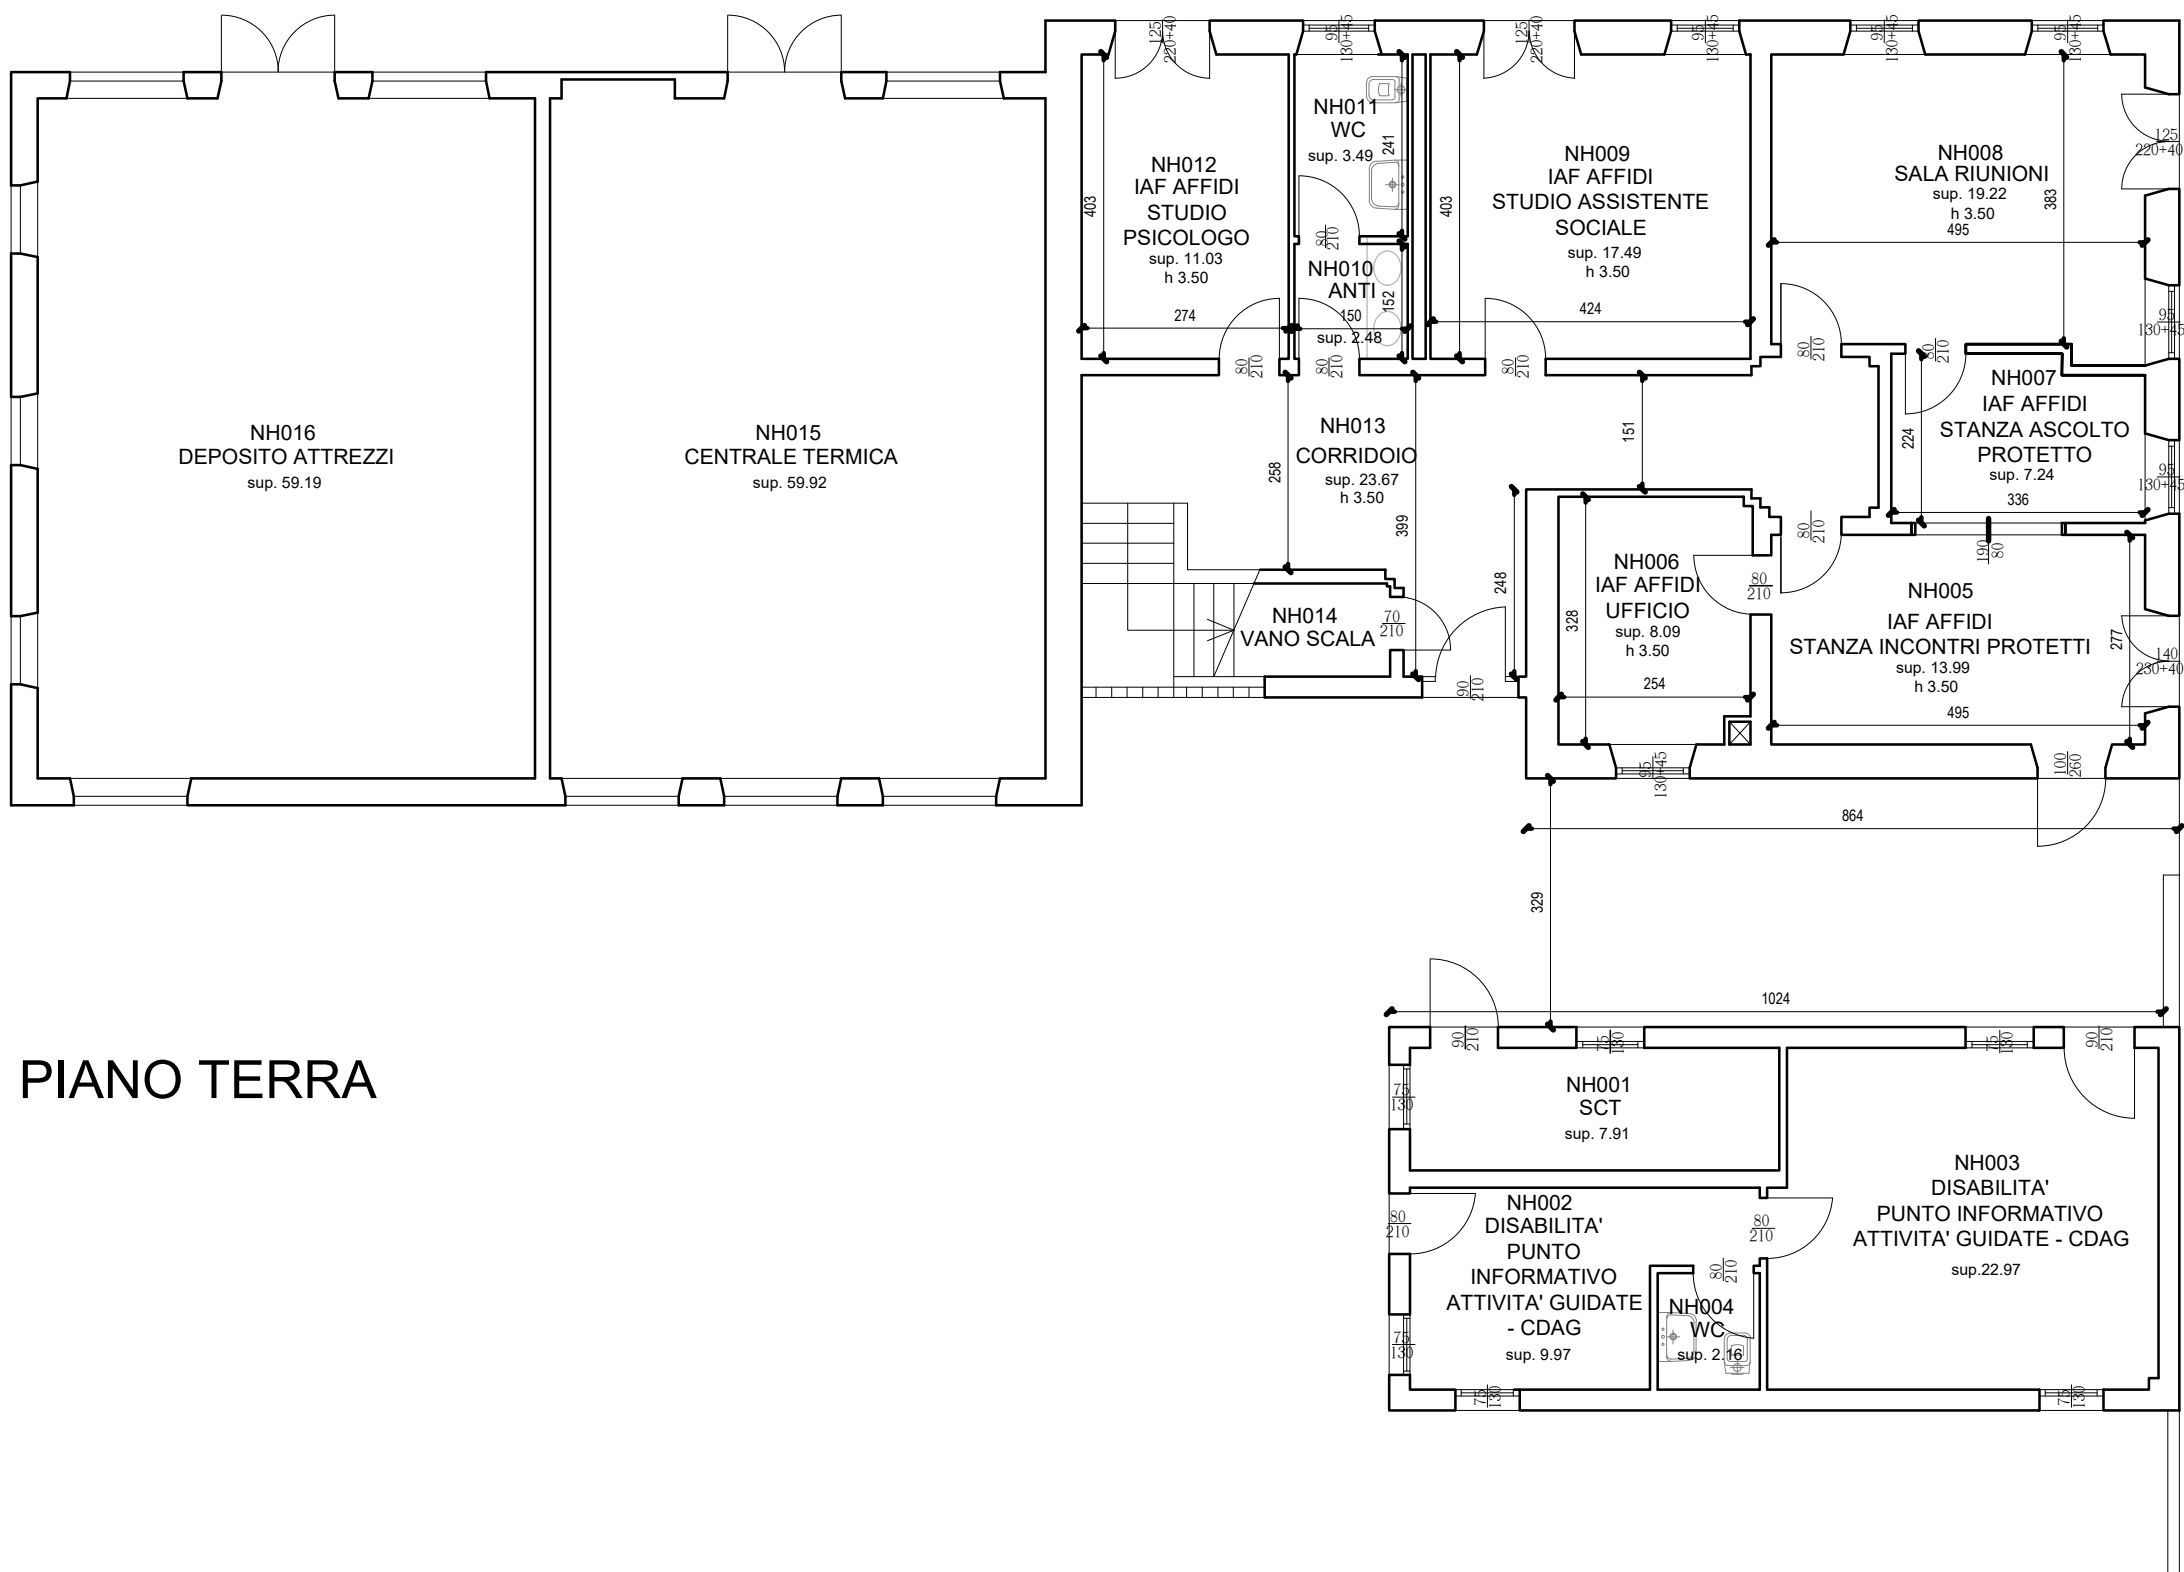

PIANO TERRA




STRUTTURA:	
CENTRO SOCIO SANITARIO MONSIGNOR EGIDIO NEGRIN	
TITOLO:	
STATO DI FATTO PAD. H	
OGGETTO:	
PIANTA PIANO TERRA	
ELABORATI:	CORPO / PADIGLIONE:
TAVOLE DI RILIEVO	H
DATA PROGETTO:	IL TECNICO:
27/01/2022	
REVISIONE N. :	IN DATA. :
----	----
----	----
----	----

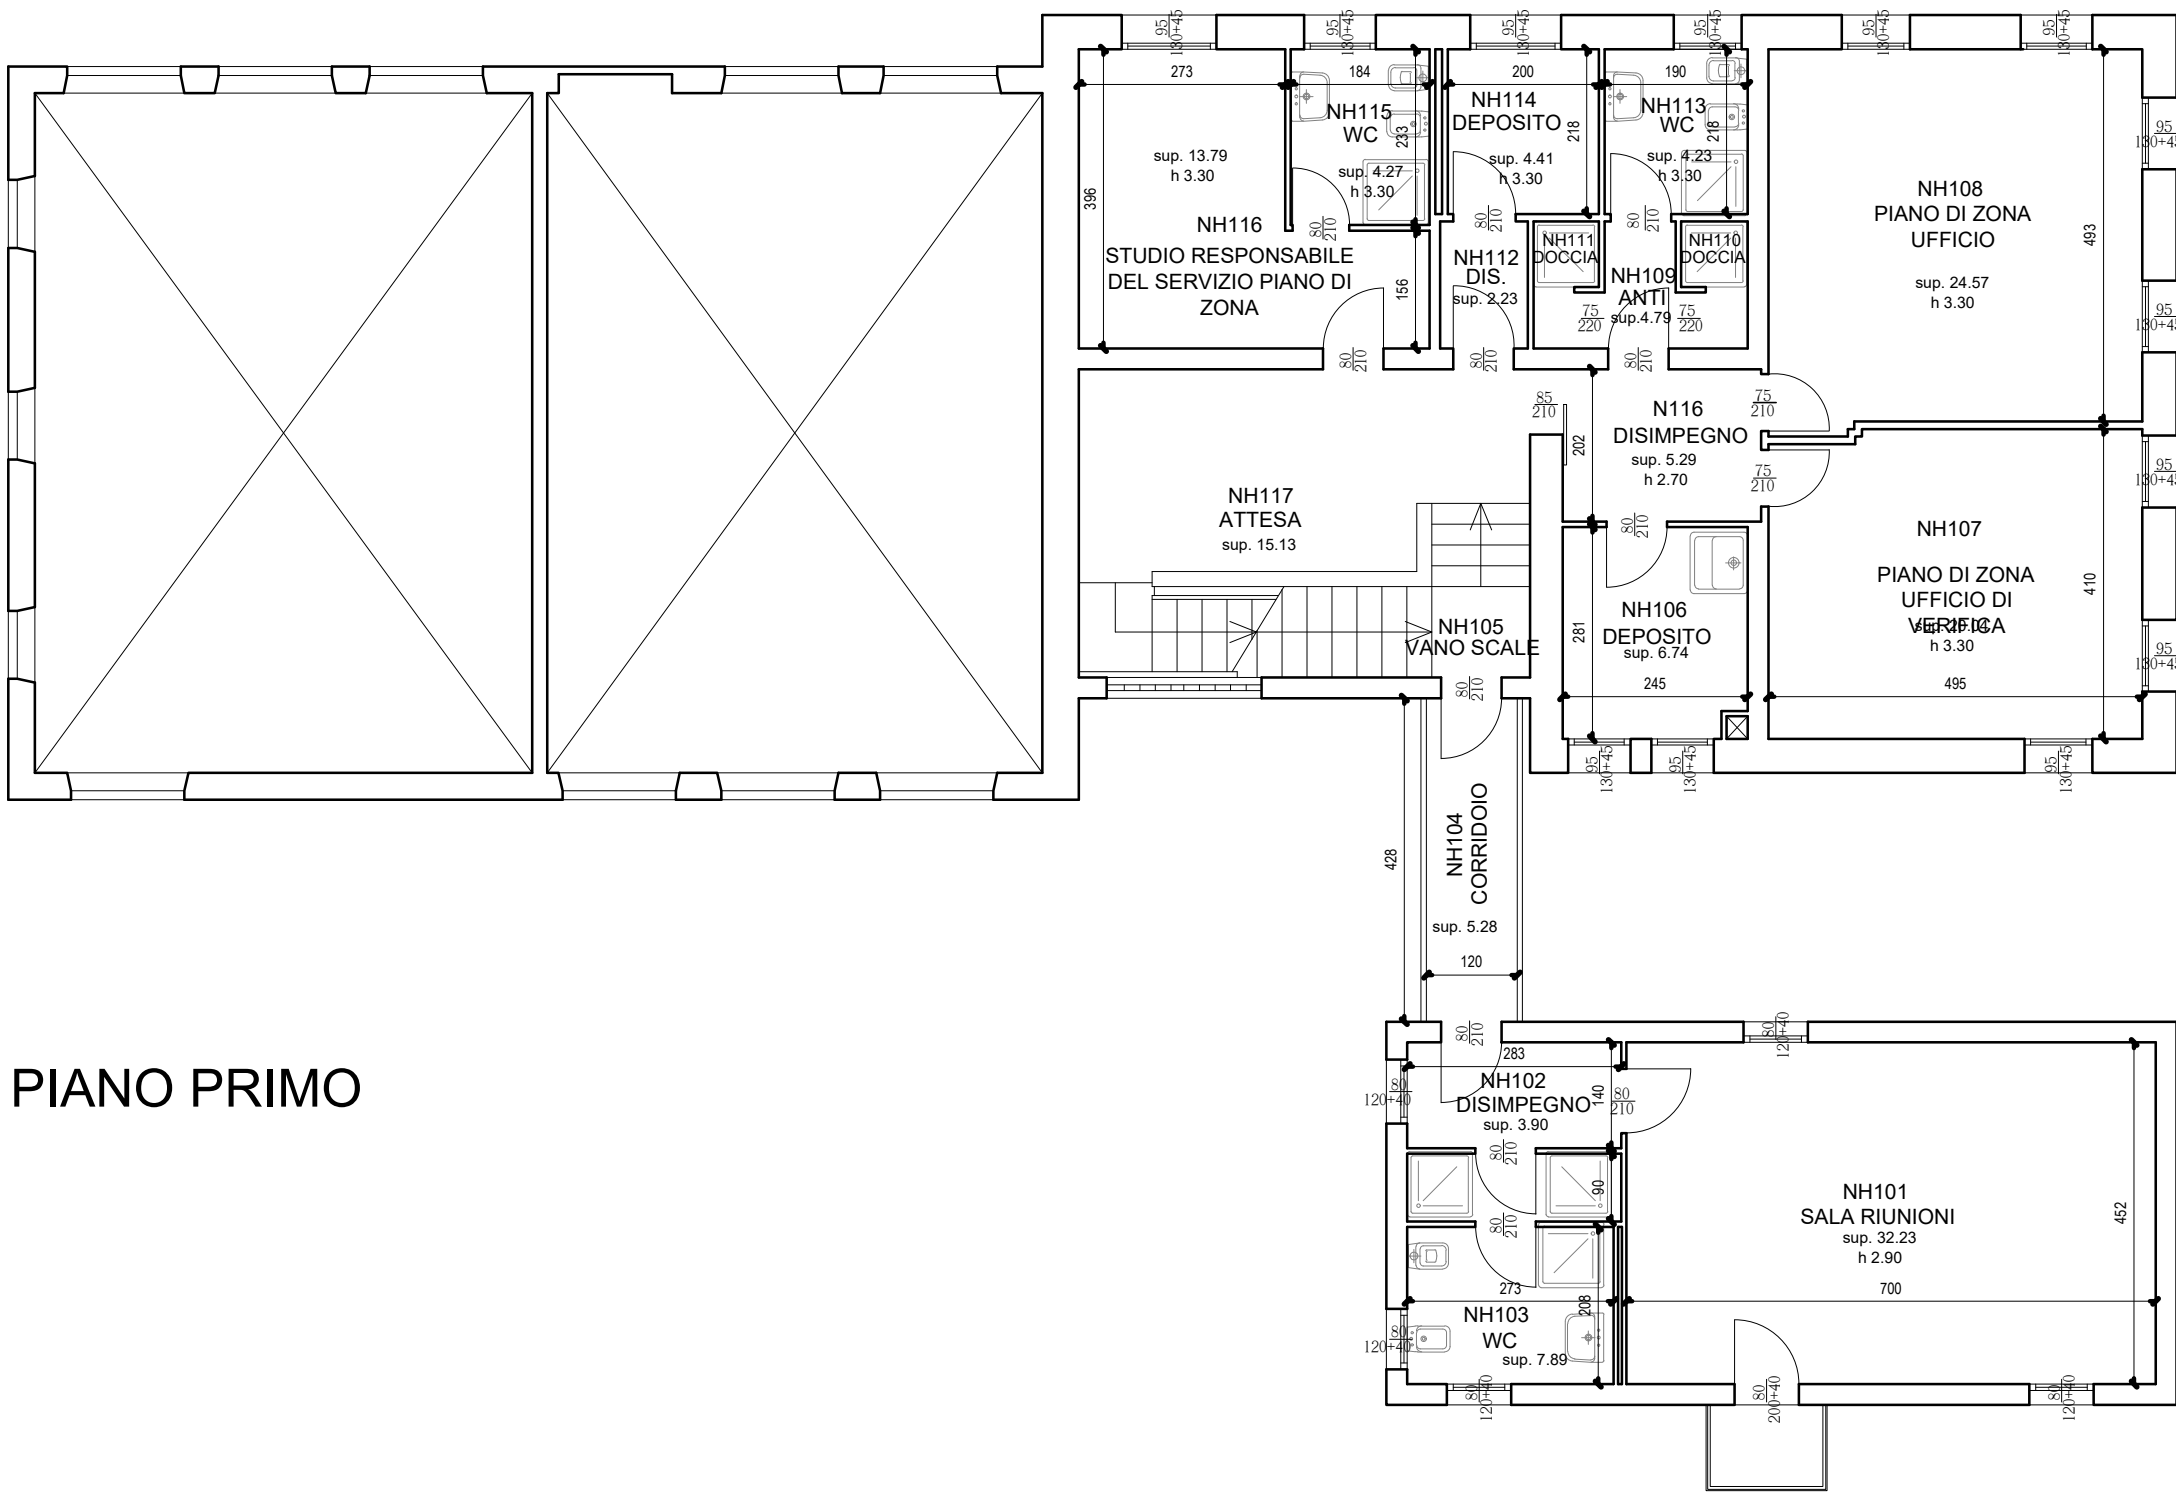

PIANO PRIMO




STRUTTURA:		
CENTRO SOCIO SANITARIO MONSIGNOR EGIDIO NEGRIN		
TITOLO:		
STATO DI FATTO PAD. H		
OGGETTO:		
PIANTA PIANO PRIMO		
ELABORATI:	CORPO / PADIGLIONE:	
TAVOLE DI RILIEVO	H	
DATA PROGETTO:	IL TECNICO:	
27/01/2022		
REVISIONE N. :	IN DATA. :	
----	----	
----	----	
----	----	
SCALA	Azienda ULSS n.7 Pedemontana U.O.C. Servizi Tecnici e Patrimoniali	Tavola n°
1:100	Via dei Lotti 40 - 36061 Bassano del Grappa (VI) - P.IVA 00913430245 Tel 0424-888921 - PEC: protocollo.ulss7@pecveneto.it	19
Codice		
1		

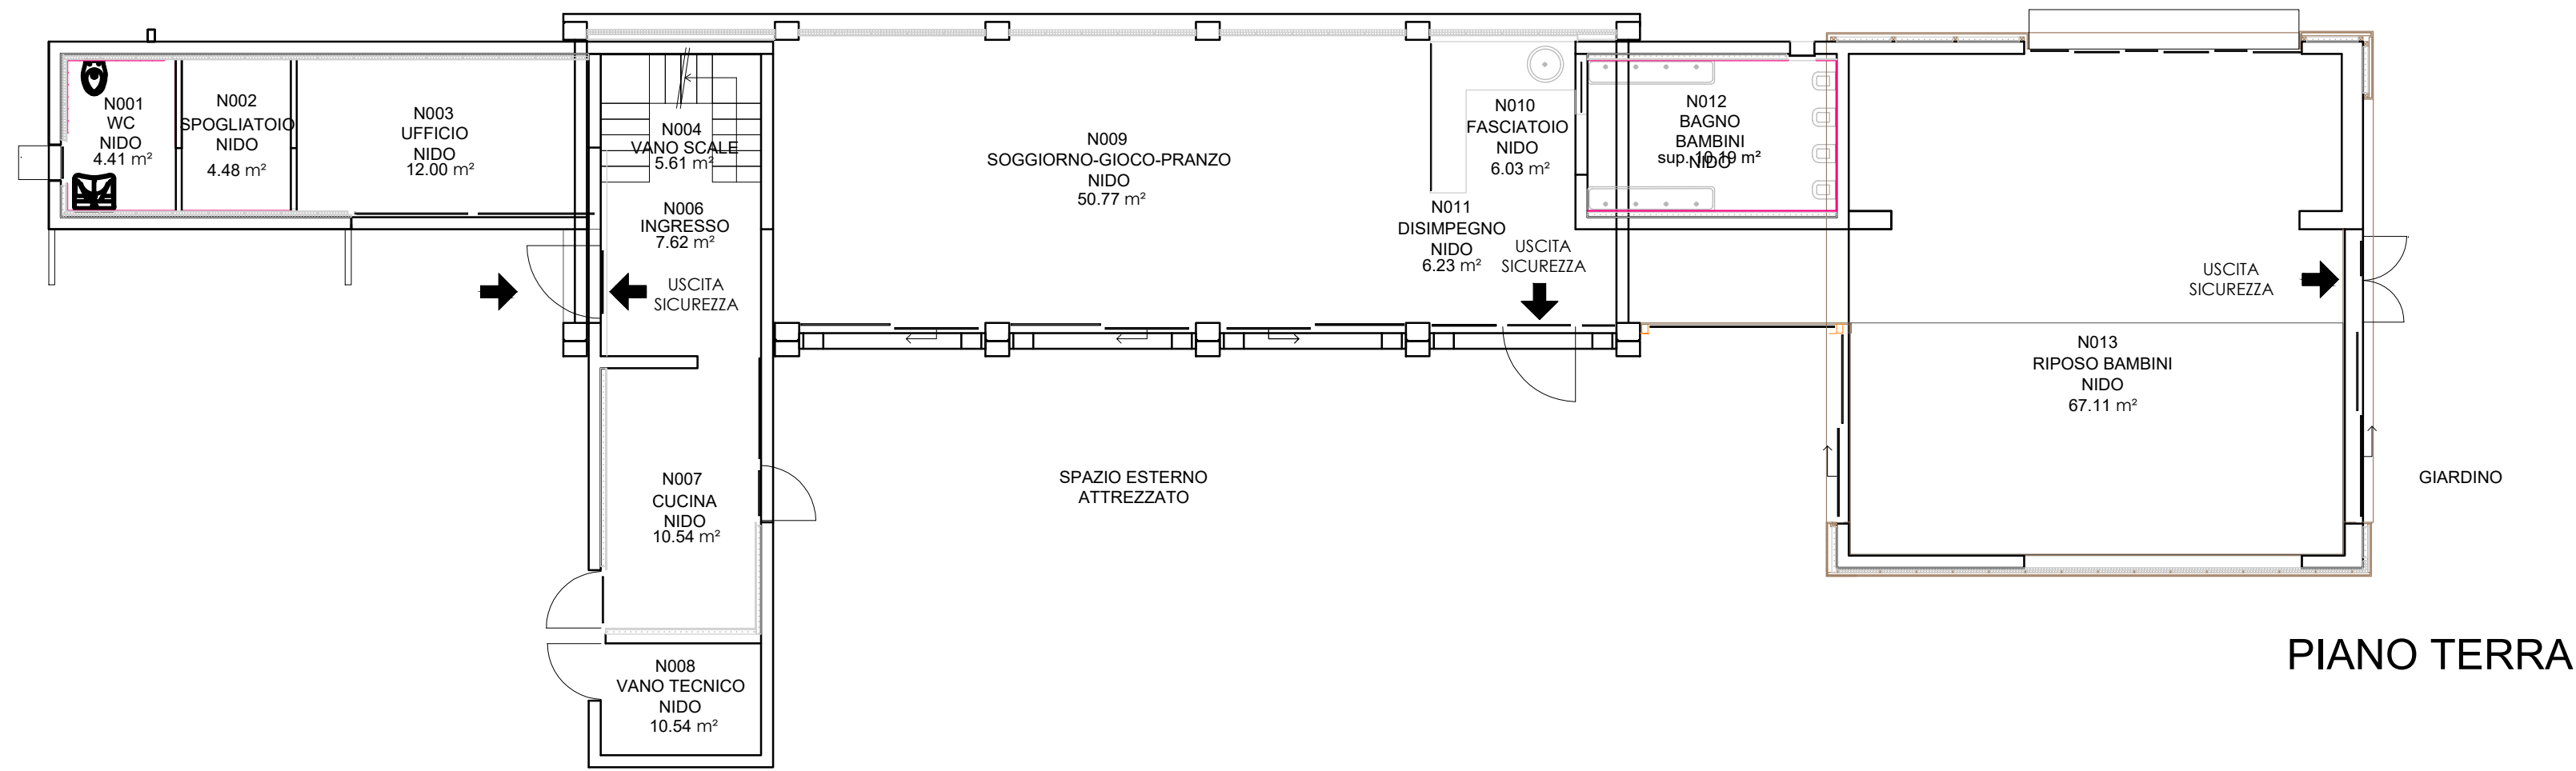

PIANO TERRA




STRUTTURA:	
CENTRO SOCIO SANITARIO MONSIGNOR EGIDIO NEGRIN	
TITOLO:	
STATO DI FATTO PAD. I	
OGGETTO:	
PIANTA PIANO TERRA	
ELABORATI:	TAVOLE DI RILIEVO
CORPO / PADIGLIONE:	I
DATA PROGETTO:	27/01/2022
IL TECNICO:	
REVISIONE N. :	IN DATA. :
----	----
----	----
----	----
SCALA	1:100
Codice	1
Azienda ULSS n.7 Pedemontana U.O.C. Servizi Tecnici e Patrimoniali	
Via dei Lotti 40 - 36061 Bassano del Grappa (VI) - P.IVA 00913430245 Tel 0424-888921 - PEC: protocollo.ulss7@pecveneto.it	
Tavola n°	
20	

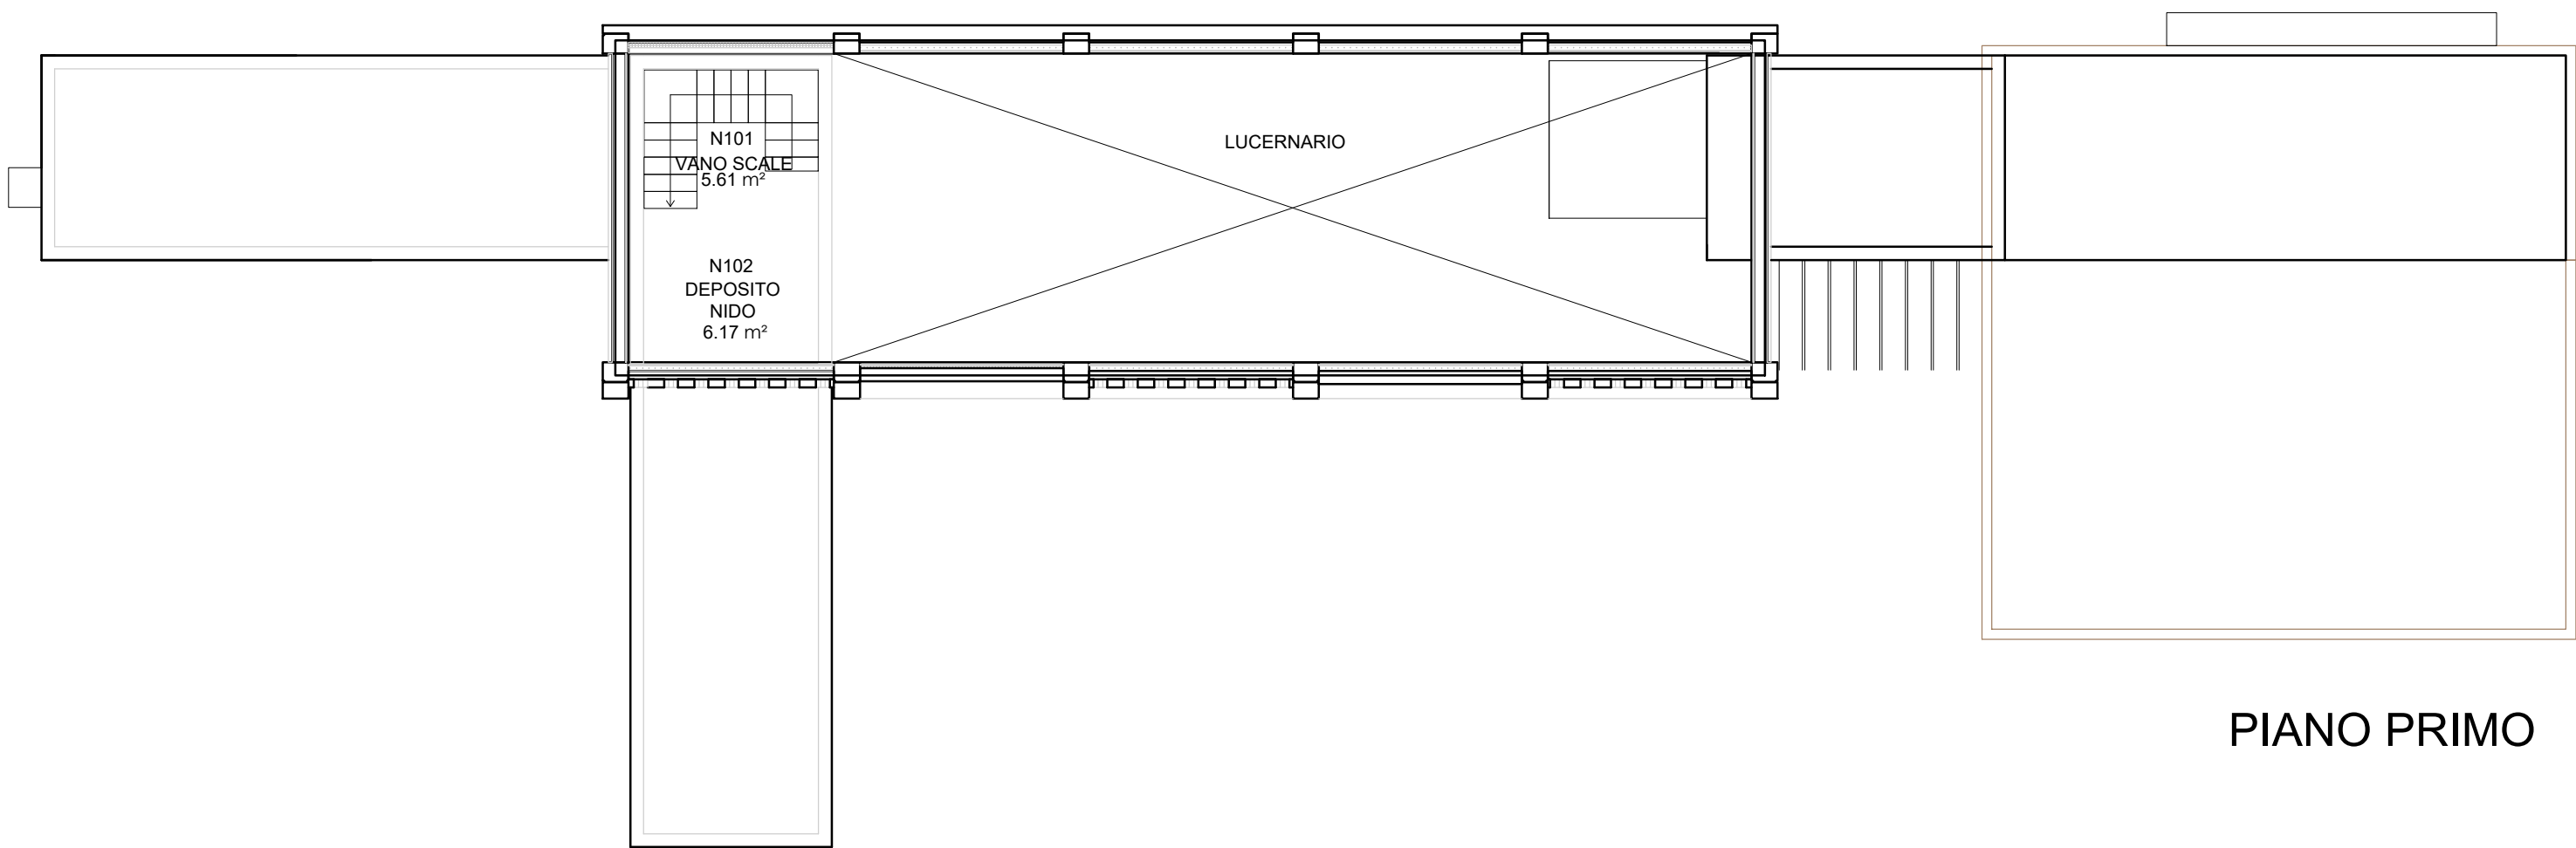


PIANO PRIMO




STRUTTURA:	
CENTRO SOCIO SANITARIO MONSIGNOR EGIDIO NEGRIN	
TITOLO:	
STATO DI FATTO PAD. I	
OGGETTO:	
PIANTA PIANO PRIMO	
ELABORATI:	TAVOLE DI RILIEVO
CORPO / PADIGLIONE:	
I	
DATA PROGETTO:	27/01/2022
IL TECNICO:	
REVISIONE N. :	IN DATA. :
----	----
----	----
----	----
SCALA	1:100
Codice	1
Azienda ULSS n.7 Pedemontana U.O.C. Servizi Tecnici e Patrimoniali Via dei Lotti 40 - 36061 Bassano del Grappa (VI) - P.IVA 00913430245 Tel 0424-888921 - PEC: protocollo.ulss7@pecveneto.it	
Tavola n°	
21	

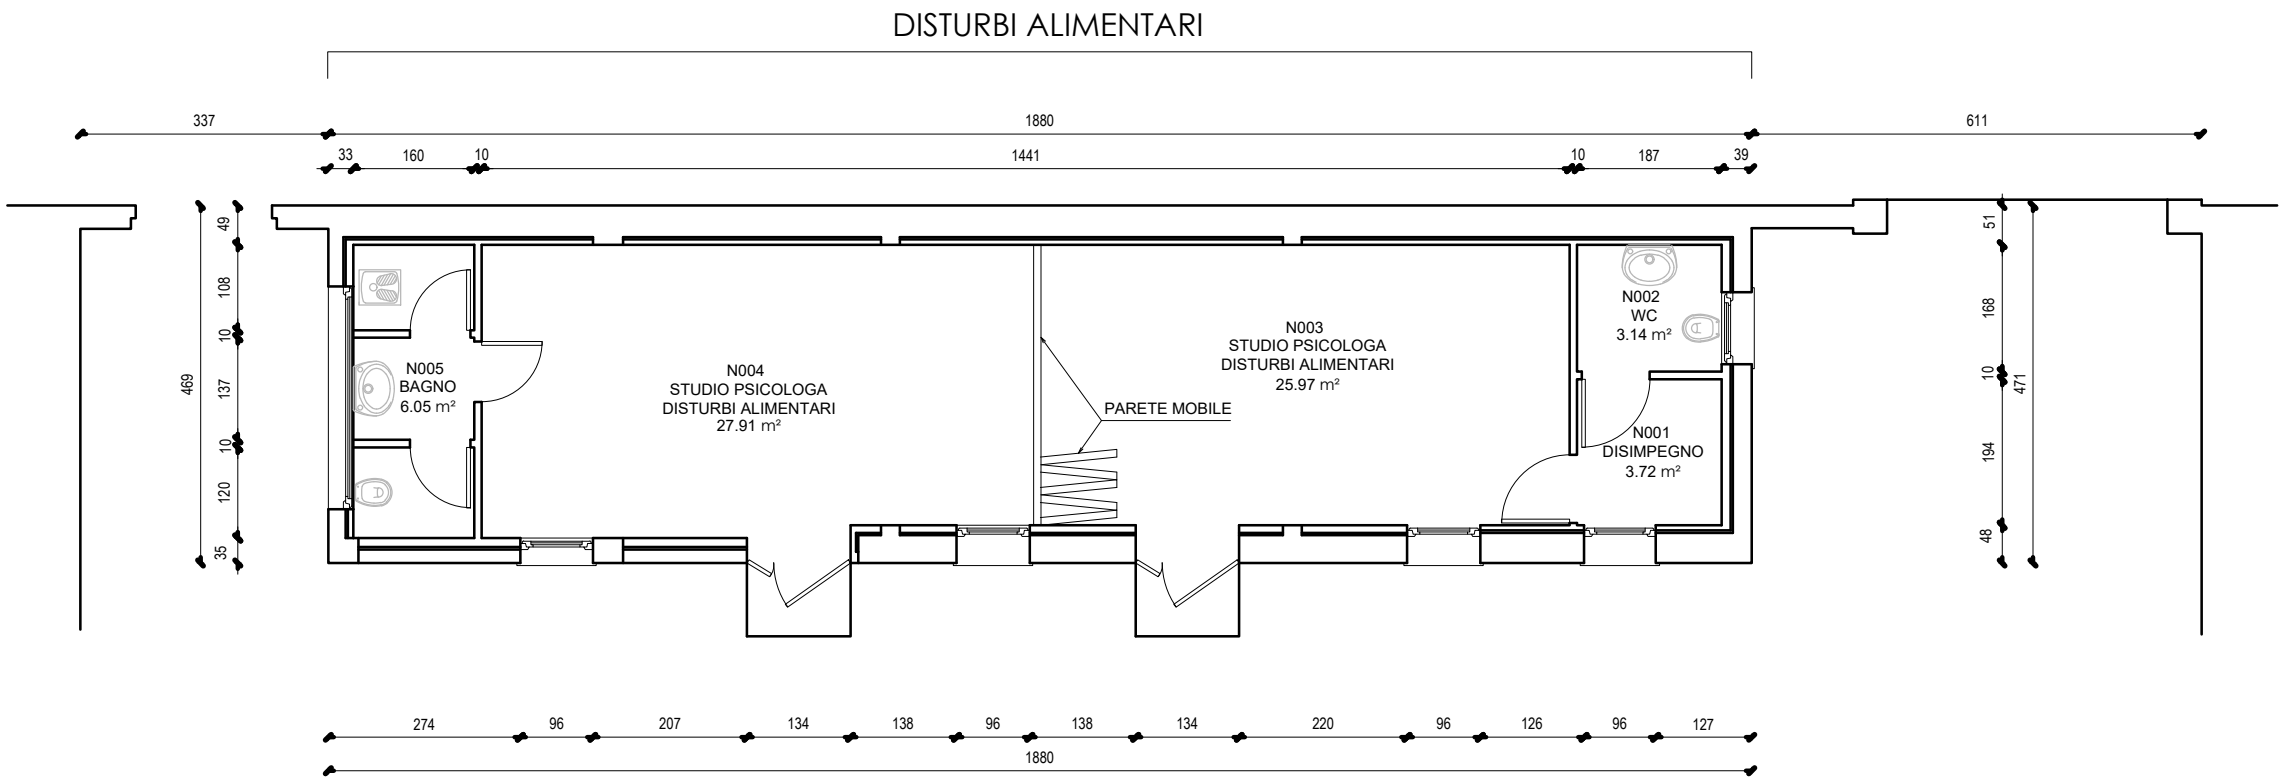

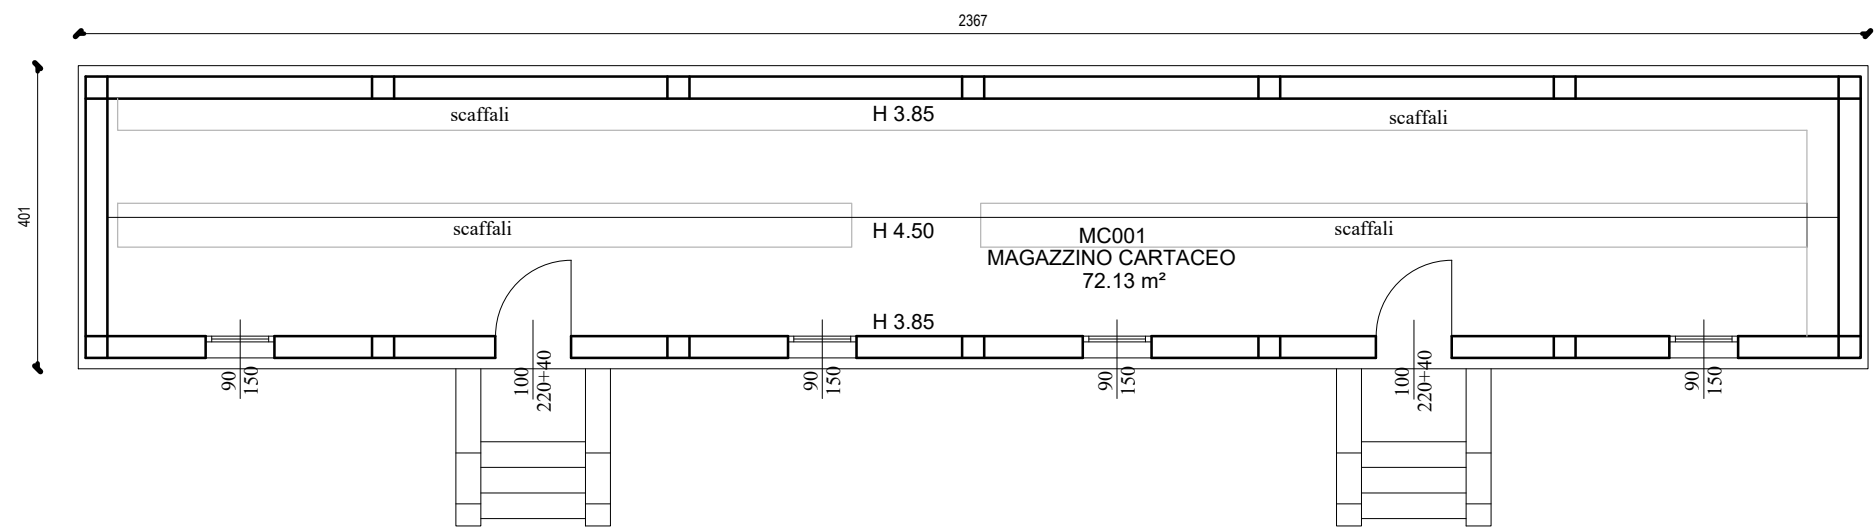

MAGAZZINO CARTACEO
EX SOLARIUM

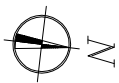


VIA MONSIGNOR NEGRIN

muro di recinzione

VIA CERERIA

VIA G.B. GOBBI

- LEGENDA:
- A = CENTRO DI SALUTE MENTALE
 - B = ATTIVITA' POLIAMBULATORIALI
 - C = S.E.R.D.
 - D = RESIDENZIALITA' TERRITORIALE - U.O.C. CURE PRIMARIE
 - E = DIREZIONE DISTRETTO - UFFICIO PROTESICA
 - F = NEUROPSICHIATRIA INFANTILE
 - G = SPORTELLI AMMINISTRATIVI - VACCINAZIONI - CONSULTORIO FAMILIARE
 - H = CENTRO AFFIDI
 - I = ASILO
 - L = DISTURBI ALIMENTARI

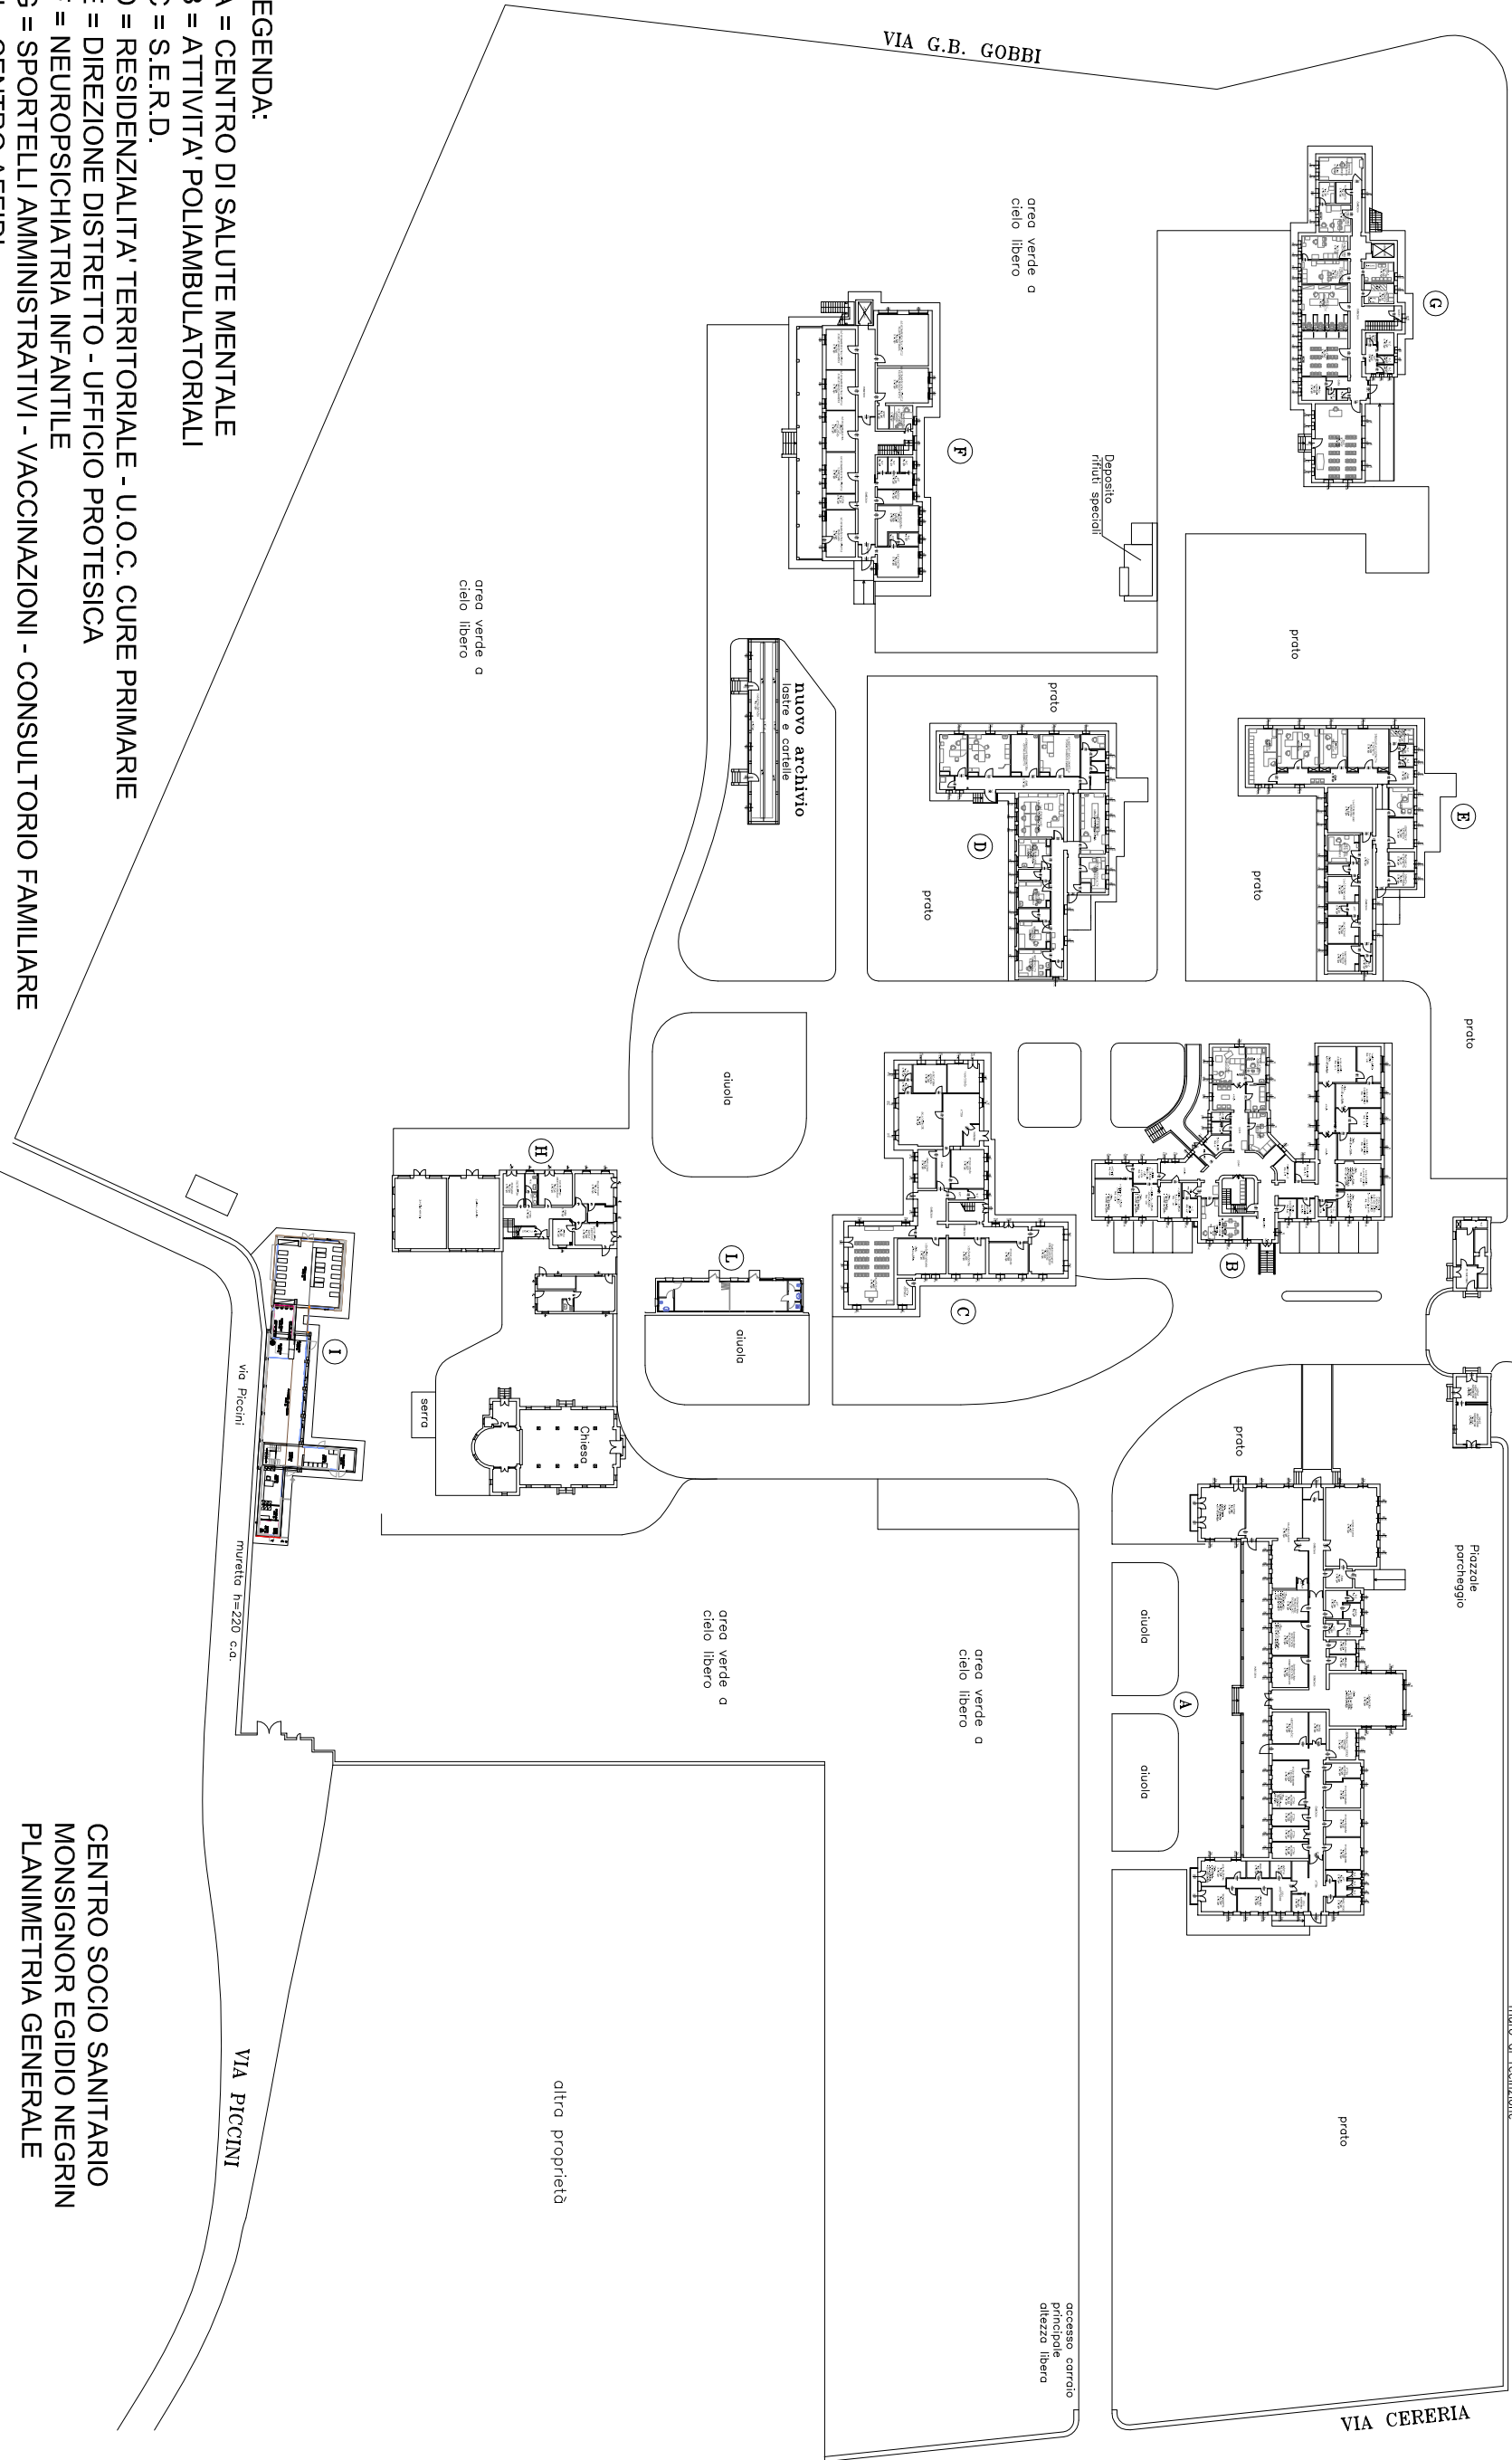

oltre proprietà

accesso carrajo
principale
altezza libero

area verde o
cielo libero

area verde o
cielo libero

olivo

olivo

sepolcro

chiesa

area verde o
cielo libero

area verde o
cielo libero

Deposito
rifiuti speciali

nuovo archivio
usate e cortile


Via Piccini

muretto h=220 ca.


VIA PICCINI

CENTRO SOCIO SANITARIO
MONSIGNOR EGIDIO NEGRIN
PLANIMETRIA GENERALE

PIANO -2

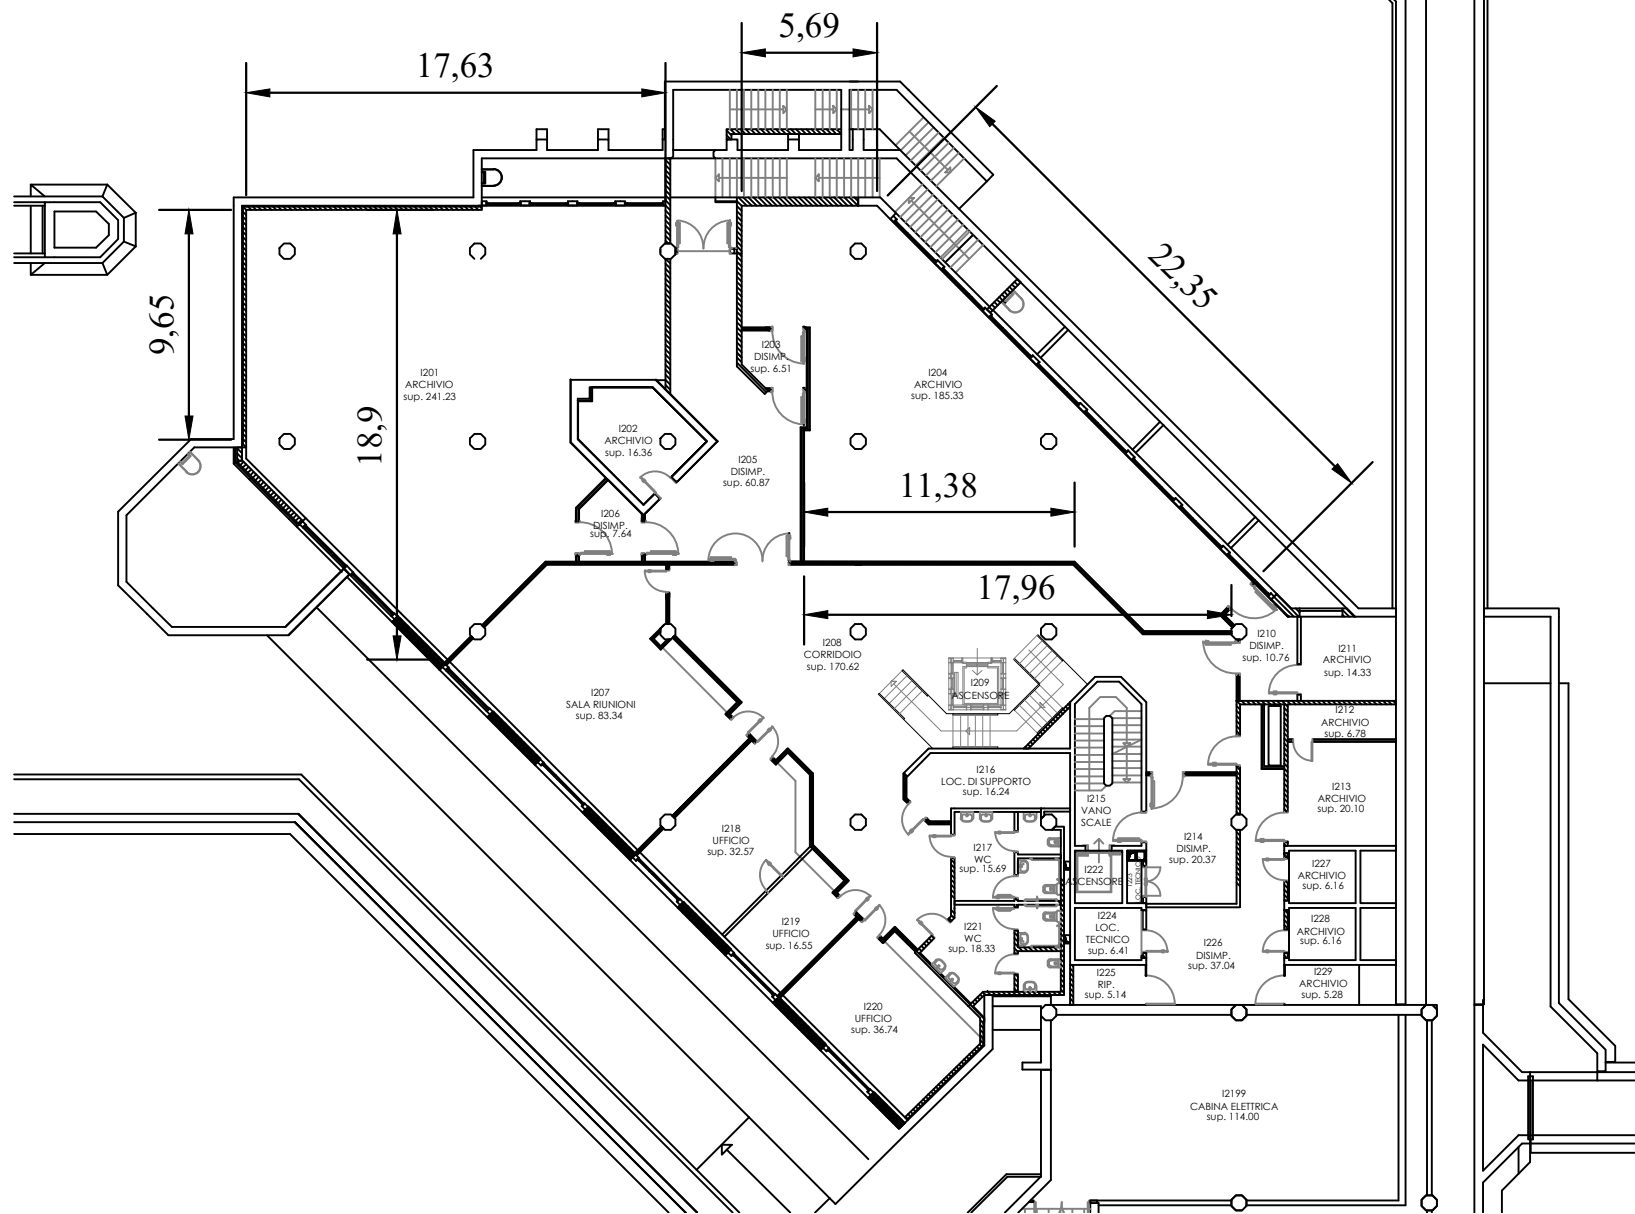

PIANO -3

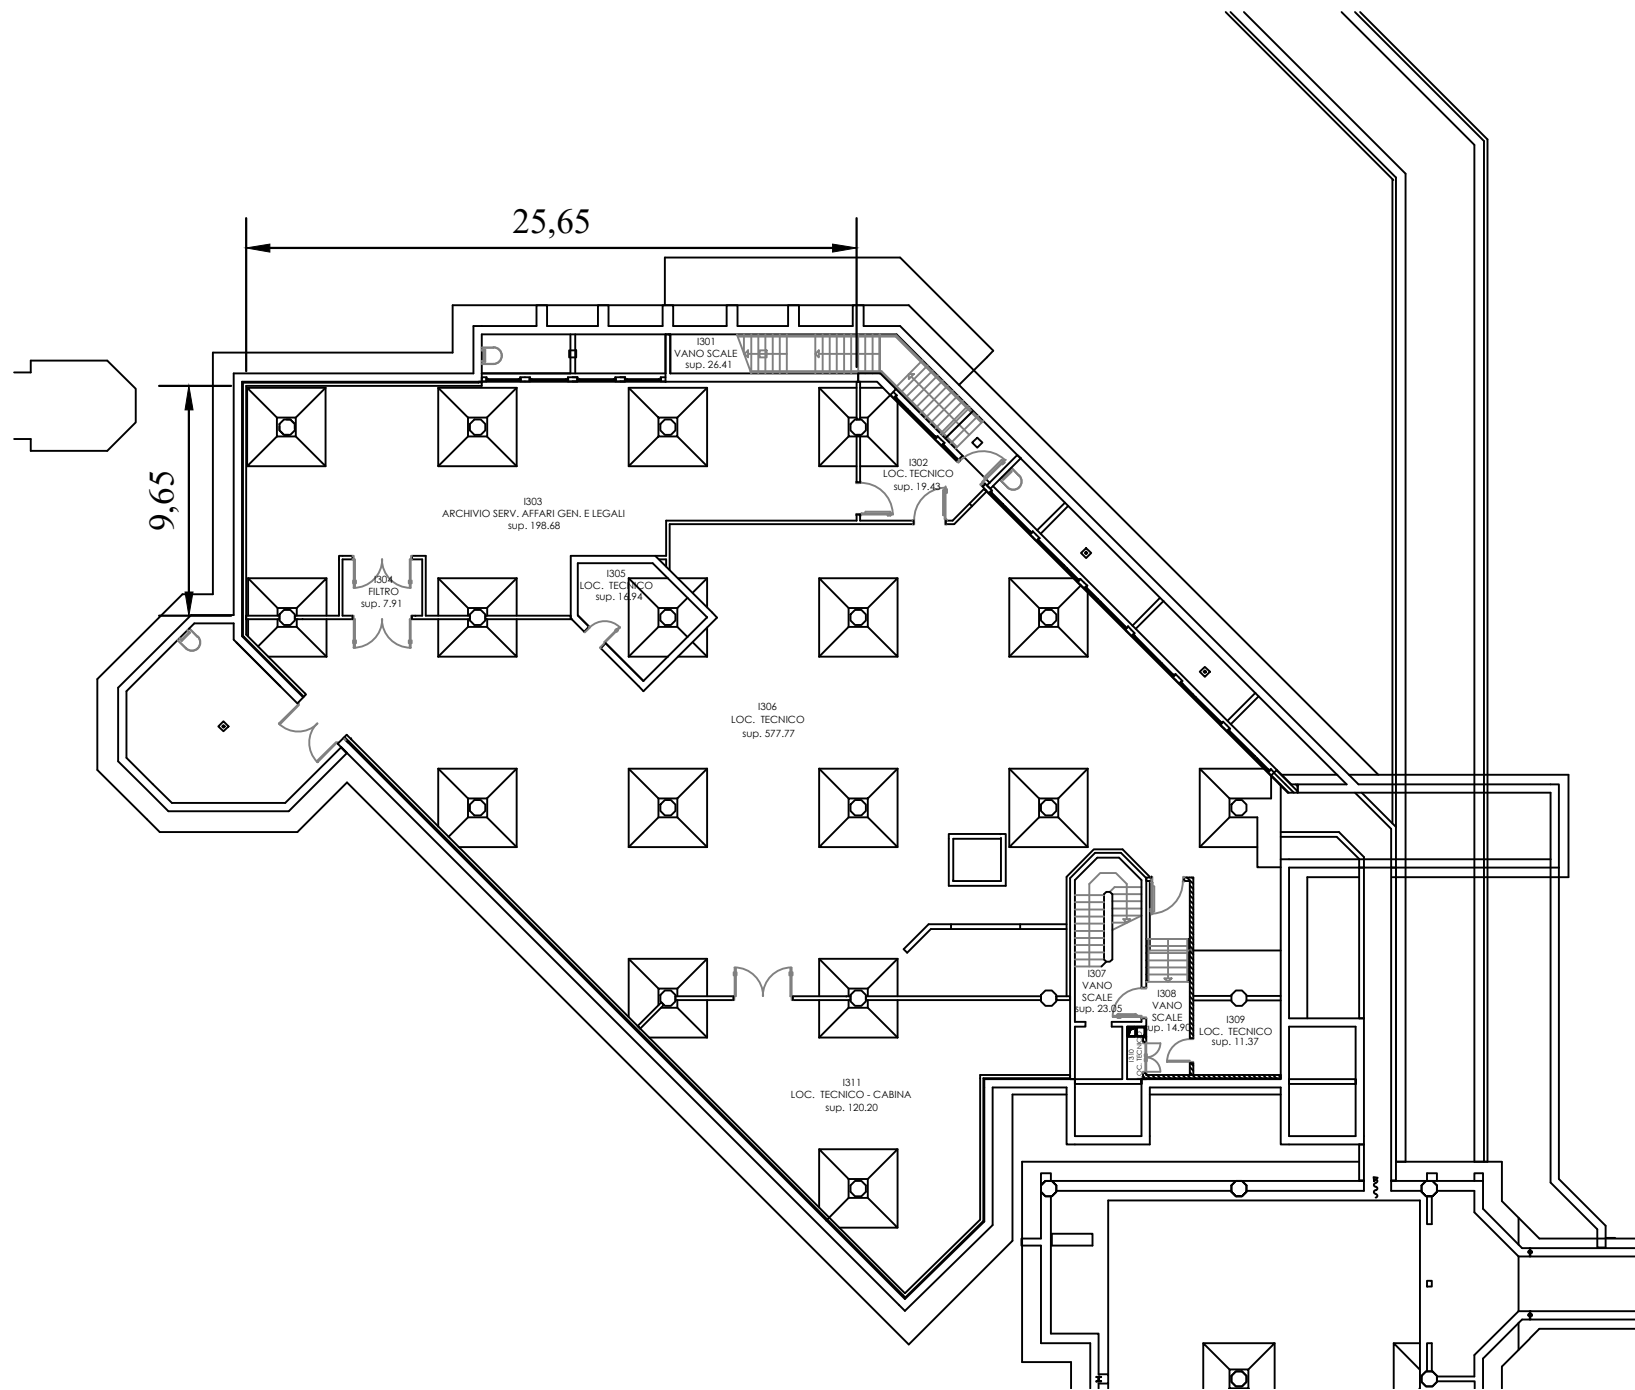


CASA DELLA SALUTE DI SCHIO
ARCHIVIO
PIANTA PIANO -1
SCALA 1:200 formato A3


REGIONE DEL VENETO




ULSS7
PEDEMONTANA

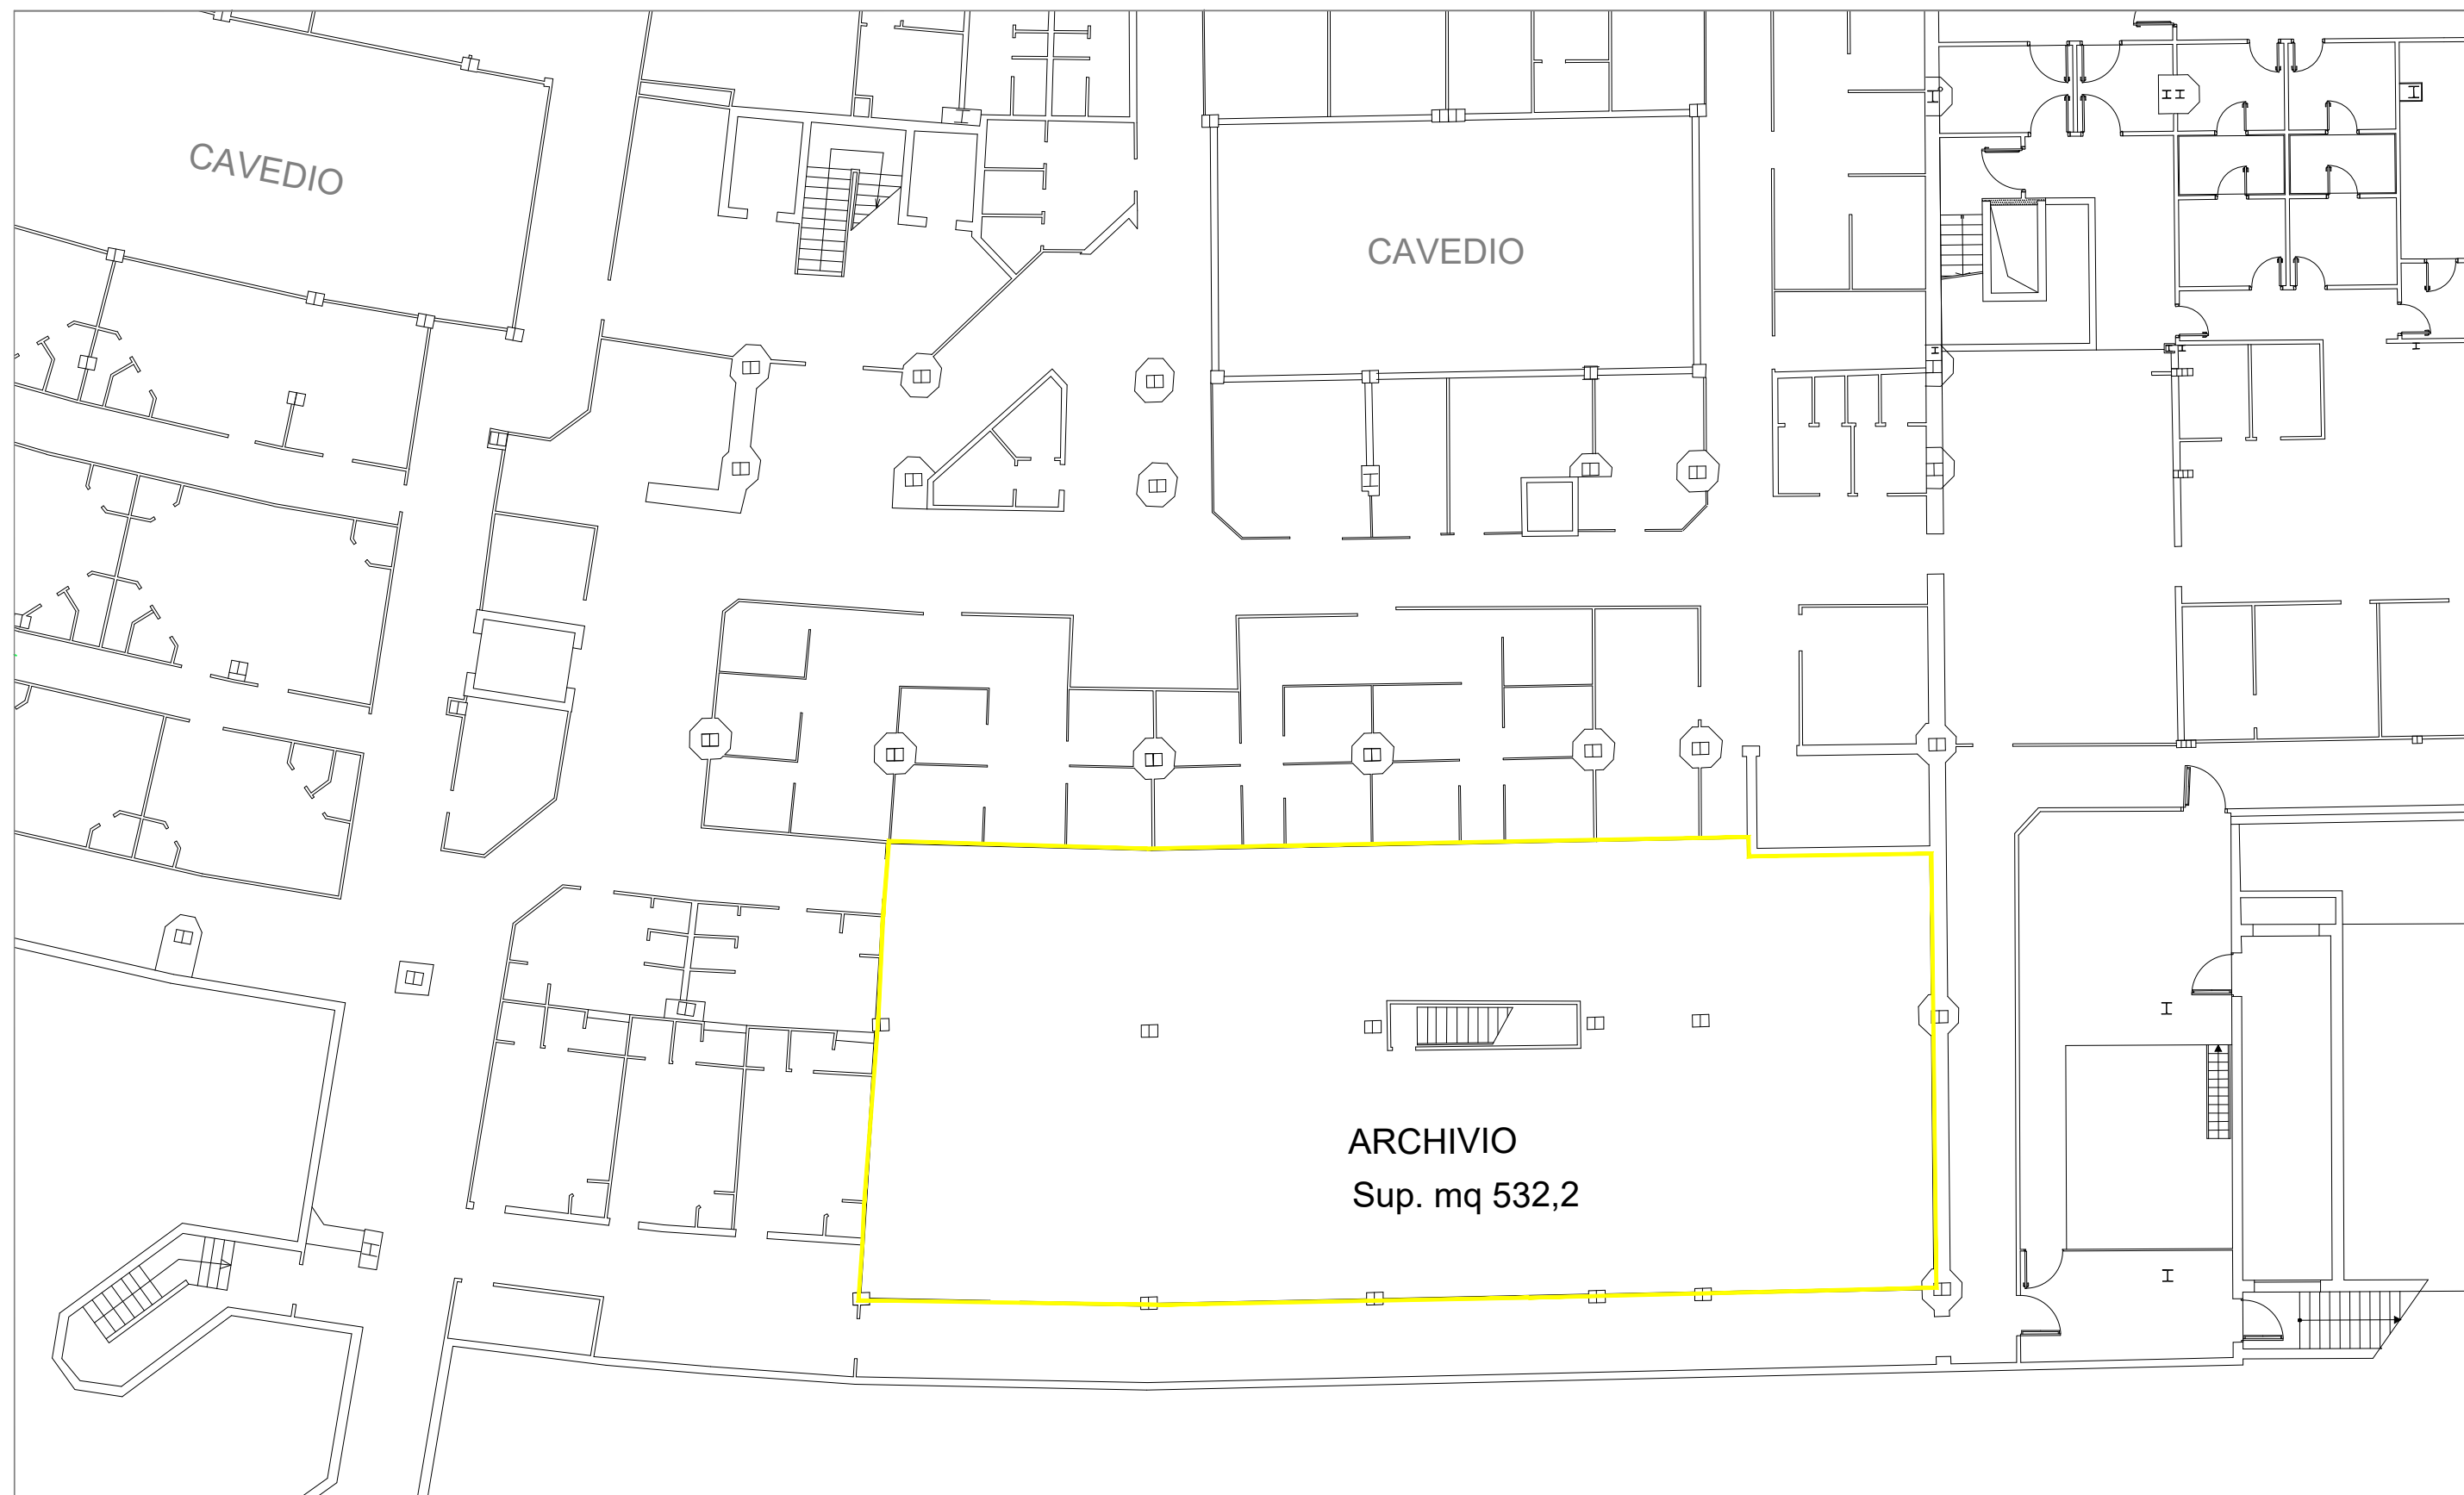

C.S. MONTECCHIO PNO.
VIALE EUROPA UNITA 22
PIANTA ARCHIVIO
SCALA 1:200

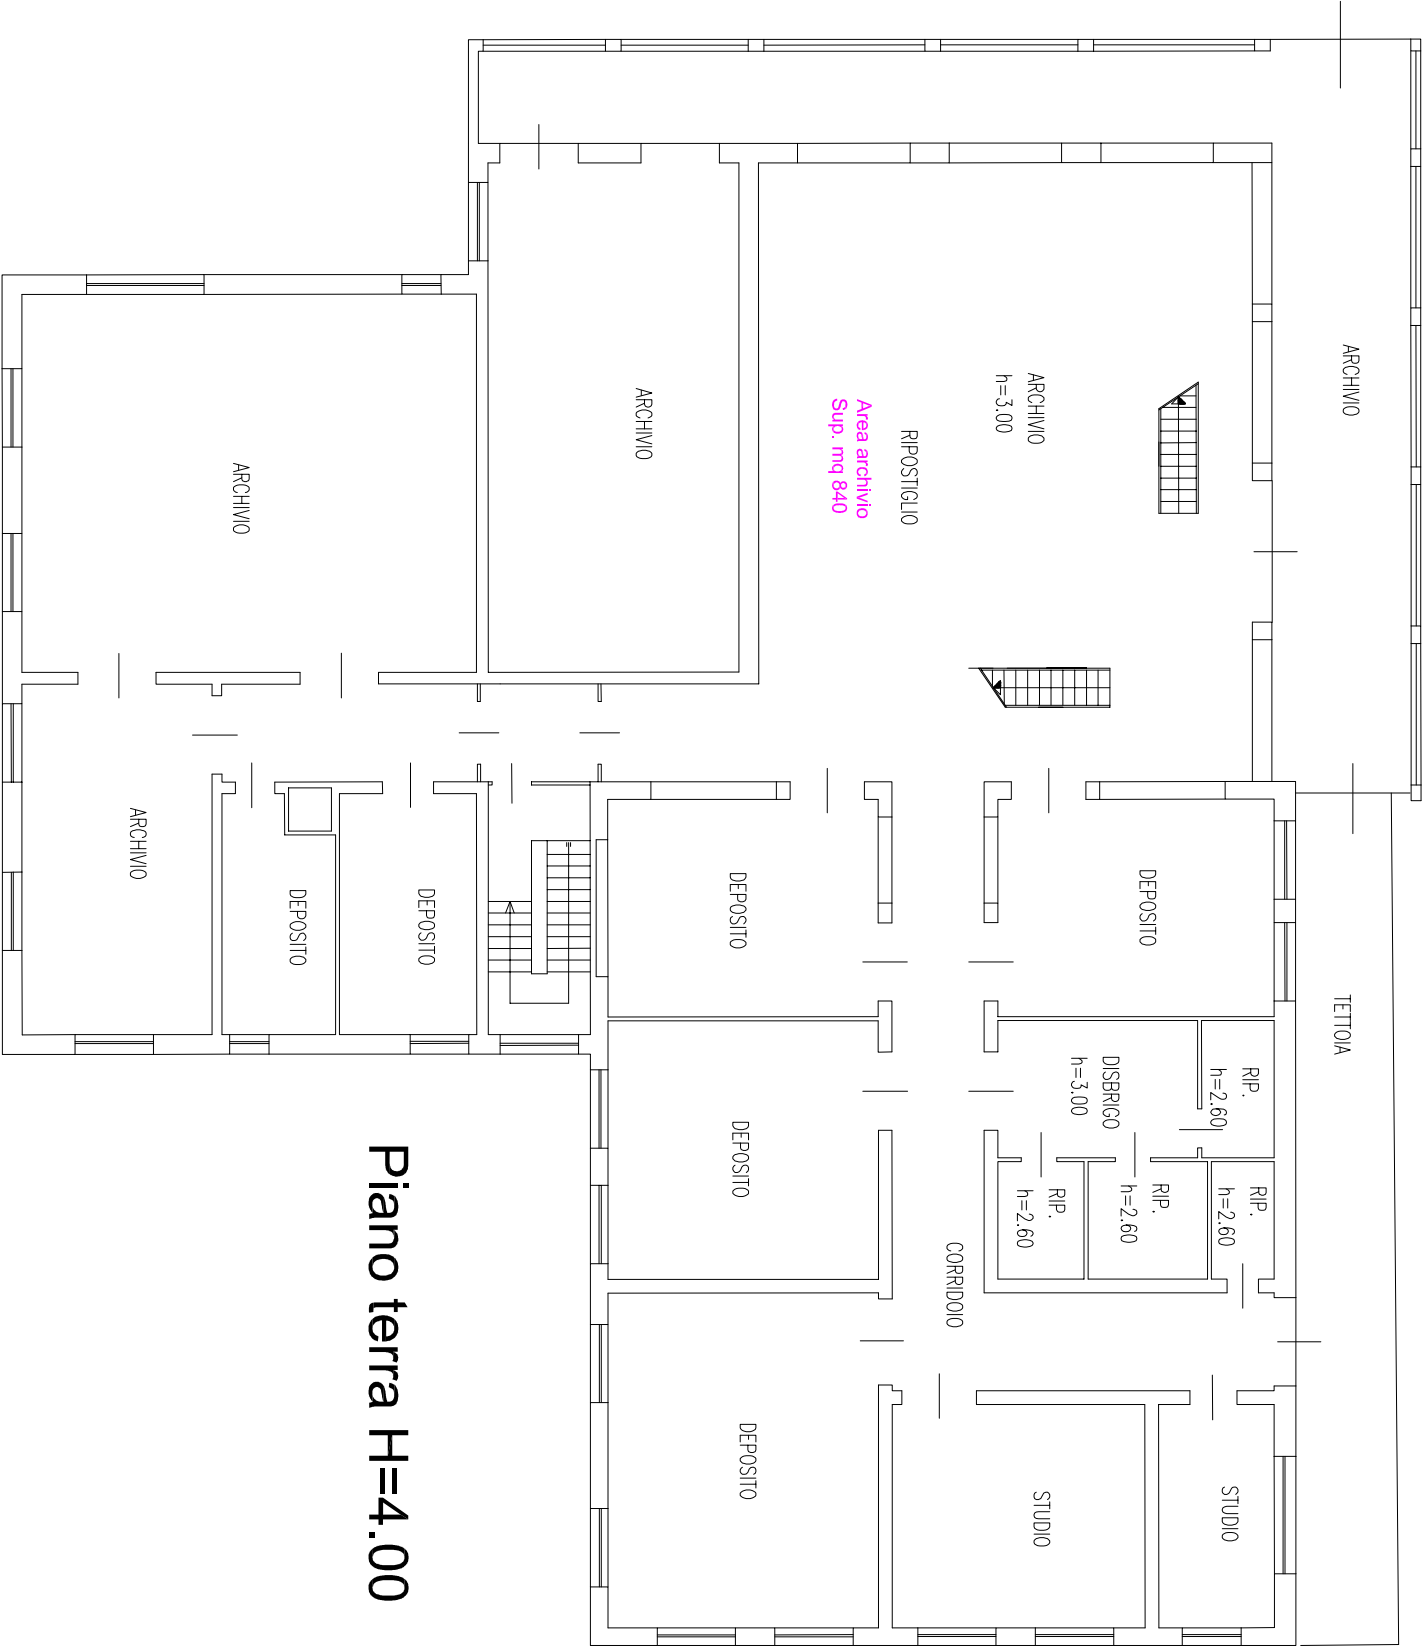


Piano terra H=4.00

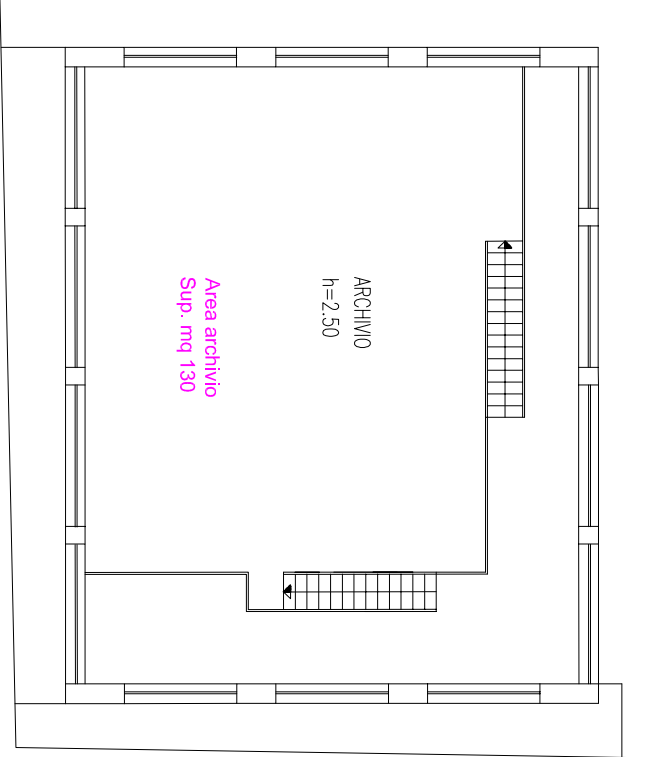


Piano primo H=2.50

C.S. MONTECCHIO PNO.
VIALE EUROPA UNITA 22
PIANTA DEPOSITO - ARCHIVIO
SCALA 1:200

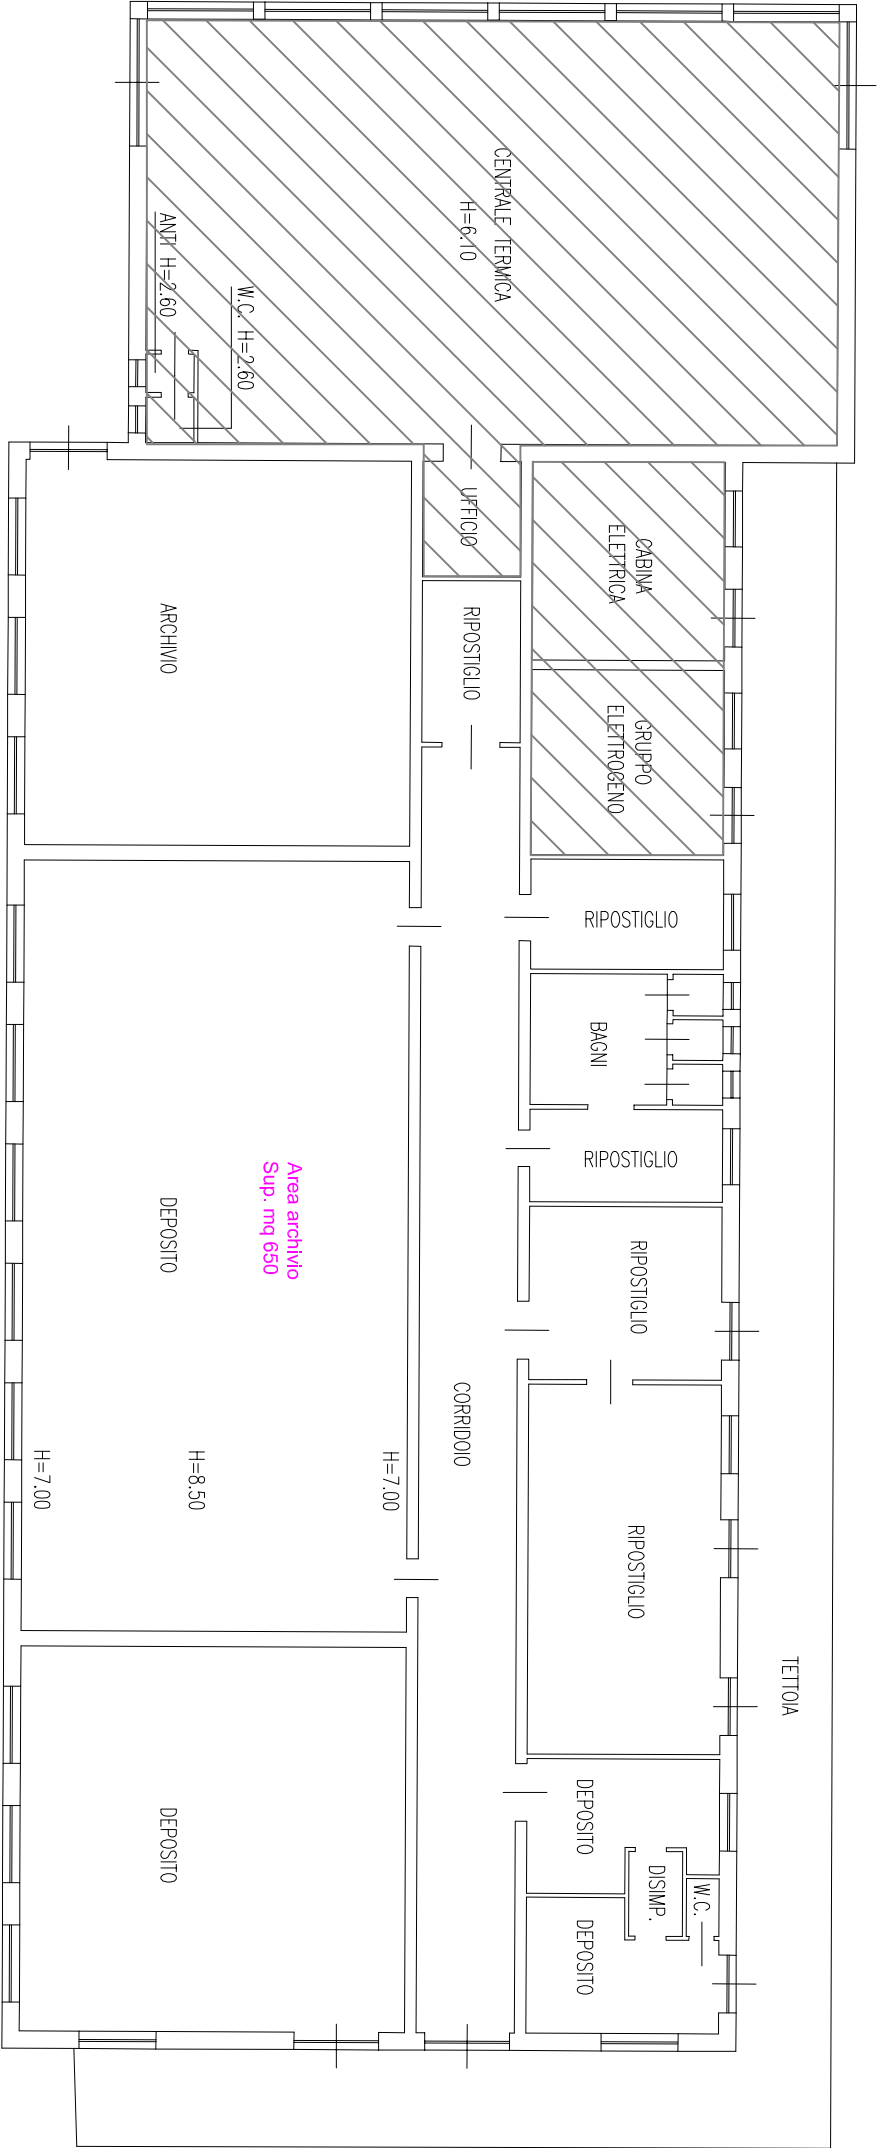


Piano terra H=4.00

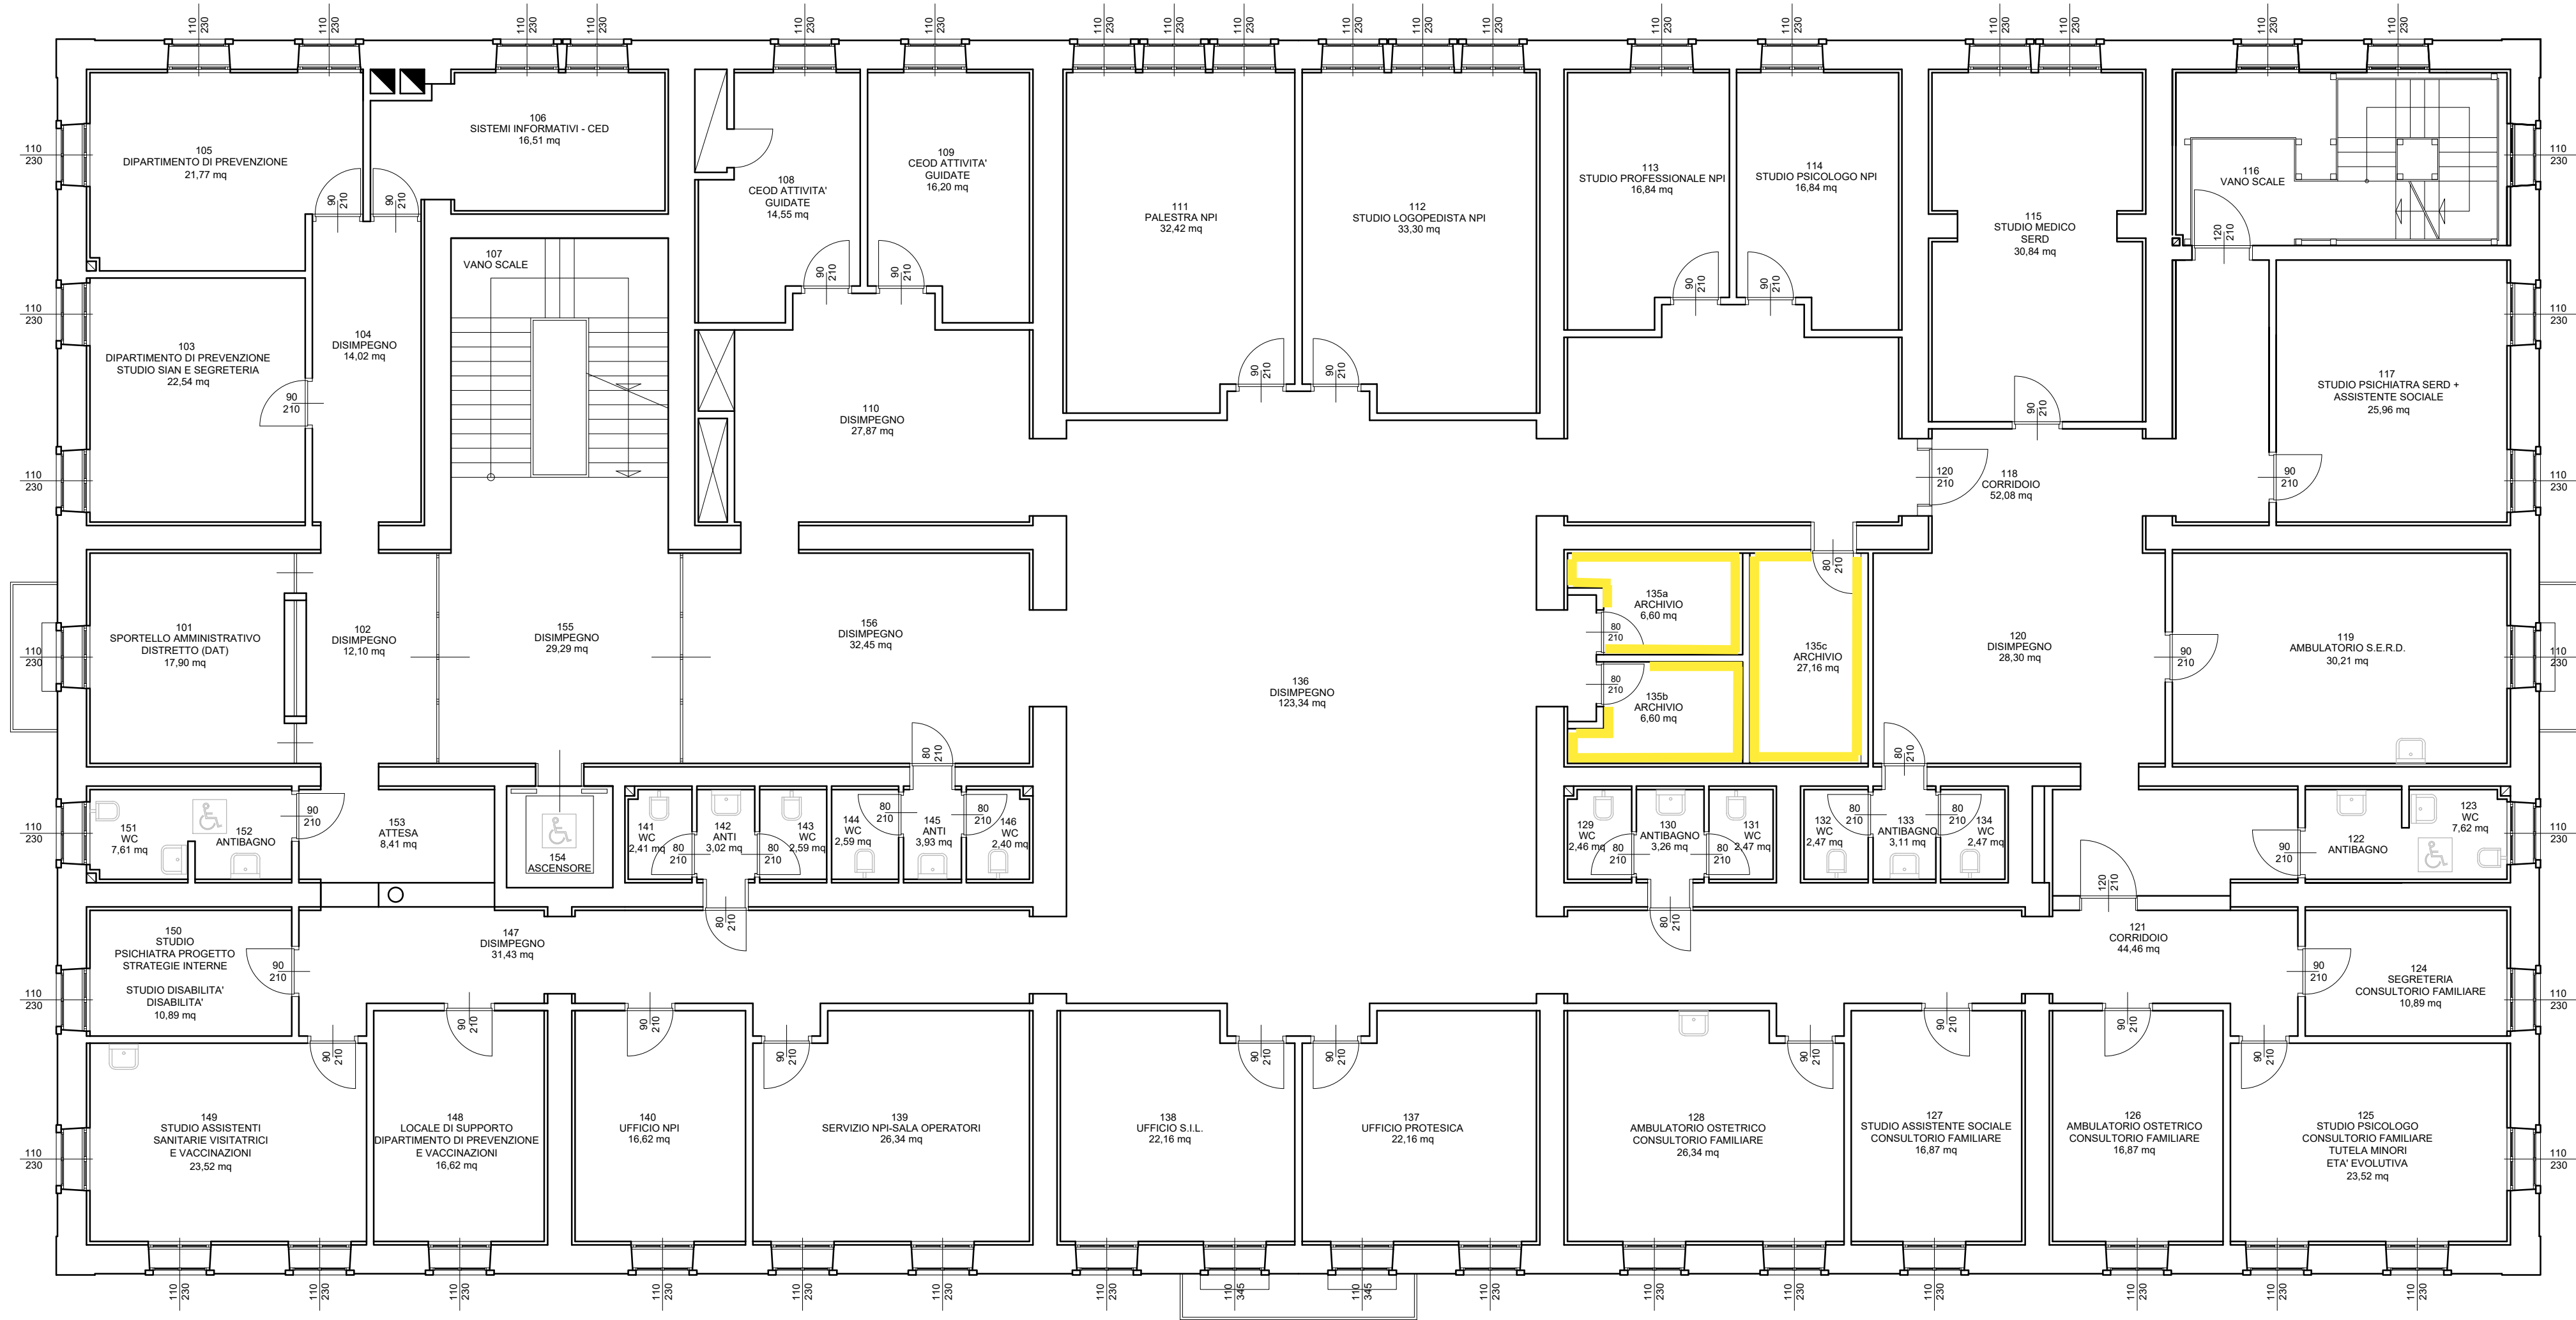

PIANO PRIMO



STRUTTURA: DISTRETTO SOCIO SANITARIO N°2 - via Sisemol 2 - Asiago (VI)	
TITOLO: STATO DI FATTO	
OGGETTO: PIANTA PIANO PRIMO	
ELABORATI: TAVOLE GRAFICHE	CORPO / PADIGLIONE:
DATA PROGETTO:	IL TECNICO:
REVISIONE N. : ---- ---- ----	IN DATA : ---- ---- ----
SCALA 1:100	Azienda ULSS n.7 Pedemontana U.O.C. Servizi Tecnici e Patrimoniali Via dei Lotti 40 - 36061 Bassano del Grappa (VI) - P.IVA 00913430245 Tel 0424-888921 - PEC: protocollo.ulss7@pecveneto.it
Codice 1	Tavola n° 1

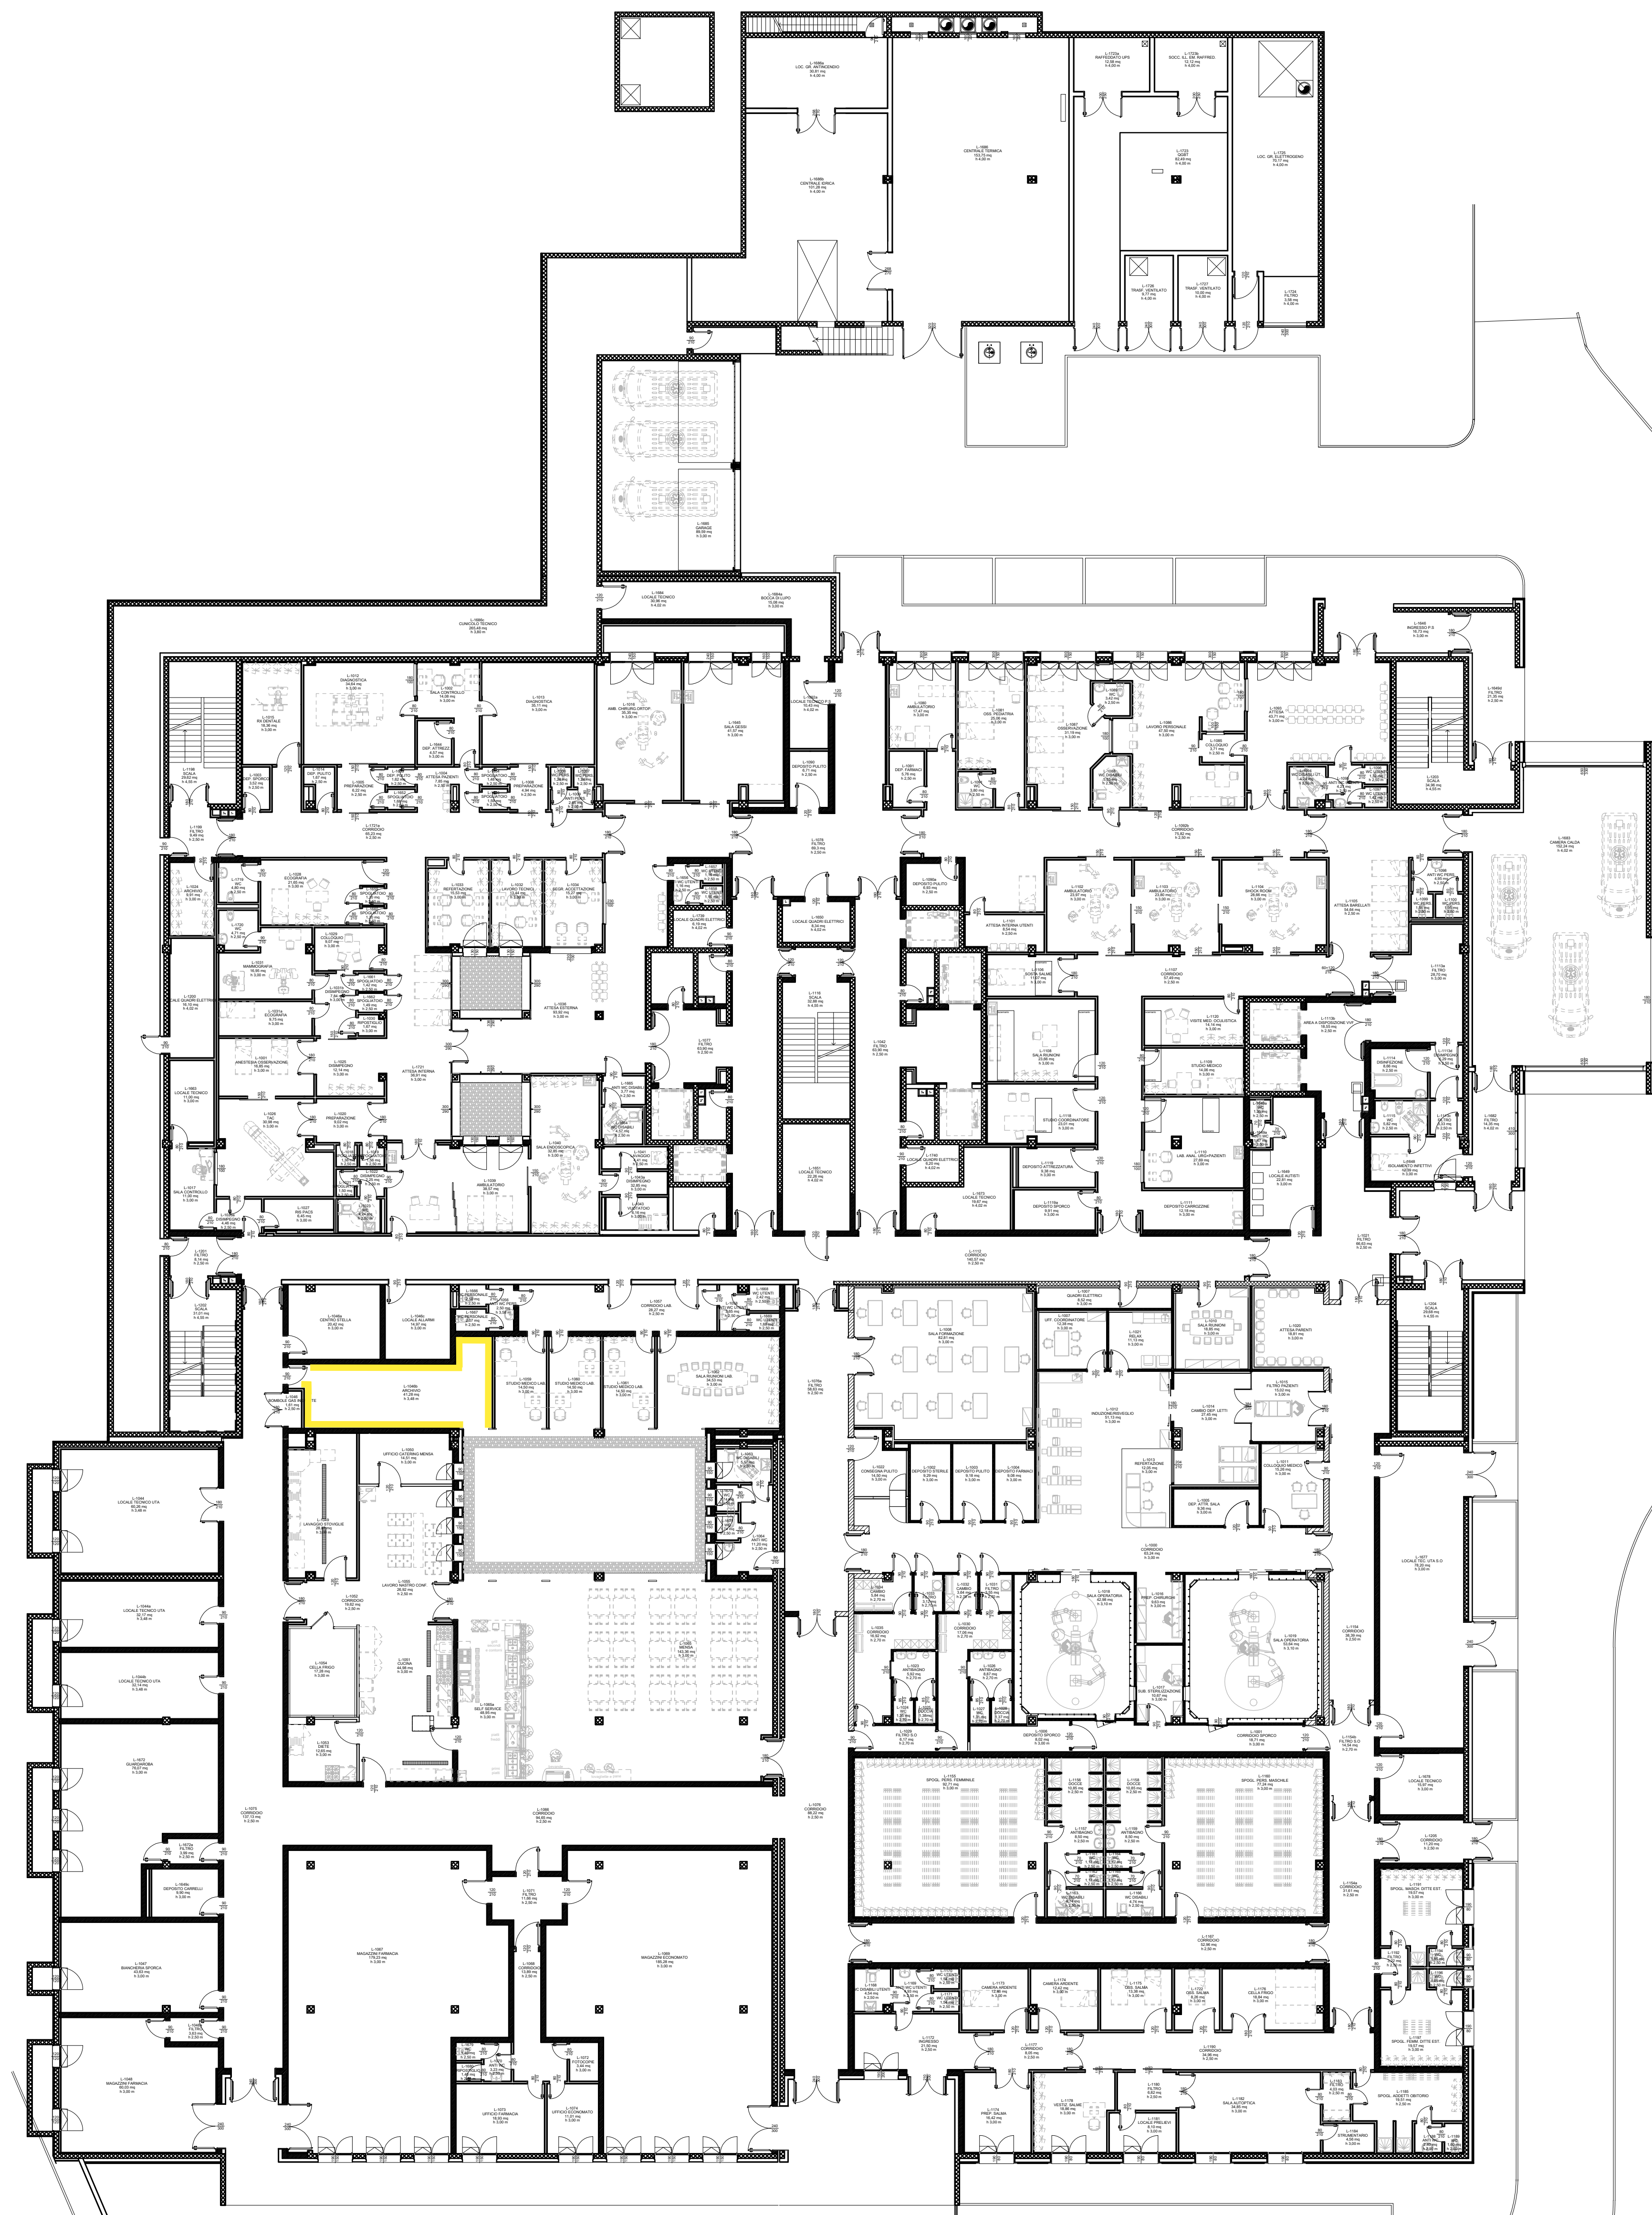

STRUTTURA:		NUOVO OSPEDALE DI ASIAGO via Martiri di Granezza 42 - Asiago (VI)	
TITOLO:			
STATO DI FATTO			
OGGETTO:			
PIANTA PIANO INTERRATO			
ELABORATI:		CORPO / PADIGLIONE:	
TAVOLE GRAFICHE			
DATA PROGETTO:		IL TECNICO:	
REVISIONE N.:		IN DATA:	
01		04/05/2022	
---		---	
---		---	
SCALA:		Azienda ULSS n.7 Pedemontana U.O.C. Servizi Tecnici e Patrimoniali	
1:200		Via dei Lotti 40 - 36061 Bassano del Grappa (VI) - P.IVA 00913430245 Tel 0424-888921 - PEC: protocollo.ulss7@pecveneto.it	
Codice:		Tavola n°	
.....		1	

*Al Direttore
UOC Provveditorato Economato
e gestione della logistica
dott.ssa Elisabetta Zambonin,
Azienda a ULSS n. 7*

**Procedura negoziata riservata a Cooperative Sociali di tipo B ai sensi dell'art. 61 del D.Lgs 36/2023,
per l'affidamento del servizio di gestione degli archivi dell'Azienda ULSS n.7 Pedemontana
Gara AULSS_2025_00087**

RICHIESTA DI SOPRALLUOGO

Il sottoscritto _____
Nato (luogo e data di nascita): _____
Residente in: Via/Piazza _____
Comune _____ Prov. _____
Tel n. _____ Cellulare n. _____
Email _____ PEC _____
(per eventuali comunicazioni in merito all'effettuazione del sopralluogo) in qualità di legale
rappresentante/procuratore dell'Impresa _____
con sede in _____, Via _____, iscritta al Registro
delle Imprese di _____ al n. _____, codice fiscale n.
_____, partita IVA n. _____, (in caso di R.T.I. o Consorzi non
ancora costituiti in promessa di R.T.I., Consorzio o o Rete di Imprese [indicare forma giuridica del gruppo]
con le Imprese _____,
all'interno del quale la _____ verrà nominata Impresa capogruppo)

CHIEDE

- ☐ di essere autorizzato a prendere visione dei luoghi in cui deve svolgersi la gestione del servizio di gestione degli archivi aziendali visione degli impianti, delle attrezzature, degli arredi e dei locali da assumere in consegna ed oggetto di manutenzione;
- ☐ di autorizzare il/la sig/sig.ra _____ in qualità di _____, a prendere visione dei luoghi in cui deve svolgersi il servizio di gestione degli archivi aziendali.
- A tal proposito resta in attesa che venga confermata la data e l'orario.

Il sottoscritto dichiara inoltre:

- di essere consapevole che gli eventuali oneri relativi al sopralluogo, sono a carico dell'Impresa;
- che il sopralluogo presso le strutture/immobili dell'Azienda ULSS riportati nel capitolato speciale, deve essere eseguito senza interferire nel normale lavoro ovvero recare intralci, disturbi o interruzioni alla attività lavorativa in atto.

Si autorizza sin d'ora al trattamento dei dati personali nei termini indicati nella documentazione di gara.

Firma

Data _____

*Allegati: copia documento di identità del sottoscrittore ai sensi del D.P.R. 445/2000.
Eventuale procura in copia conforme.*