


SCALA 1:200

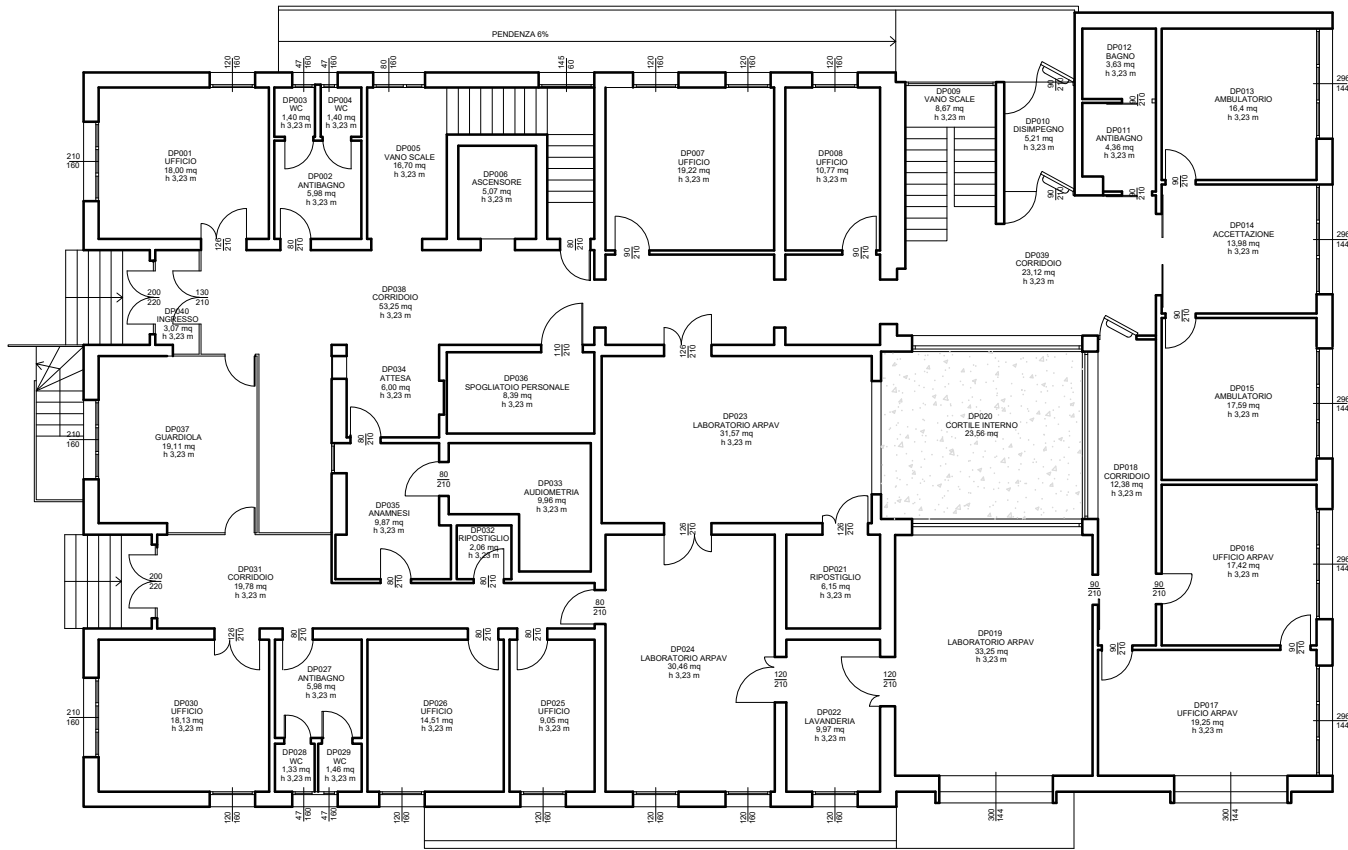

PIANO TERRA

REGIONE DEL VENETO



ULSS7
PEDEMONTANA

STATO DI FATTO
PIANTA PIANO TERRA
DIPARTIMENTO DI PREVENZIONE
VIA CERERIA n. 15 - BASSANO DEL GRAPPA - VI
AZIENDA U.L.S.S. n. 7 - PEDEMONTANA