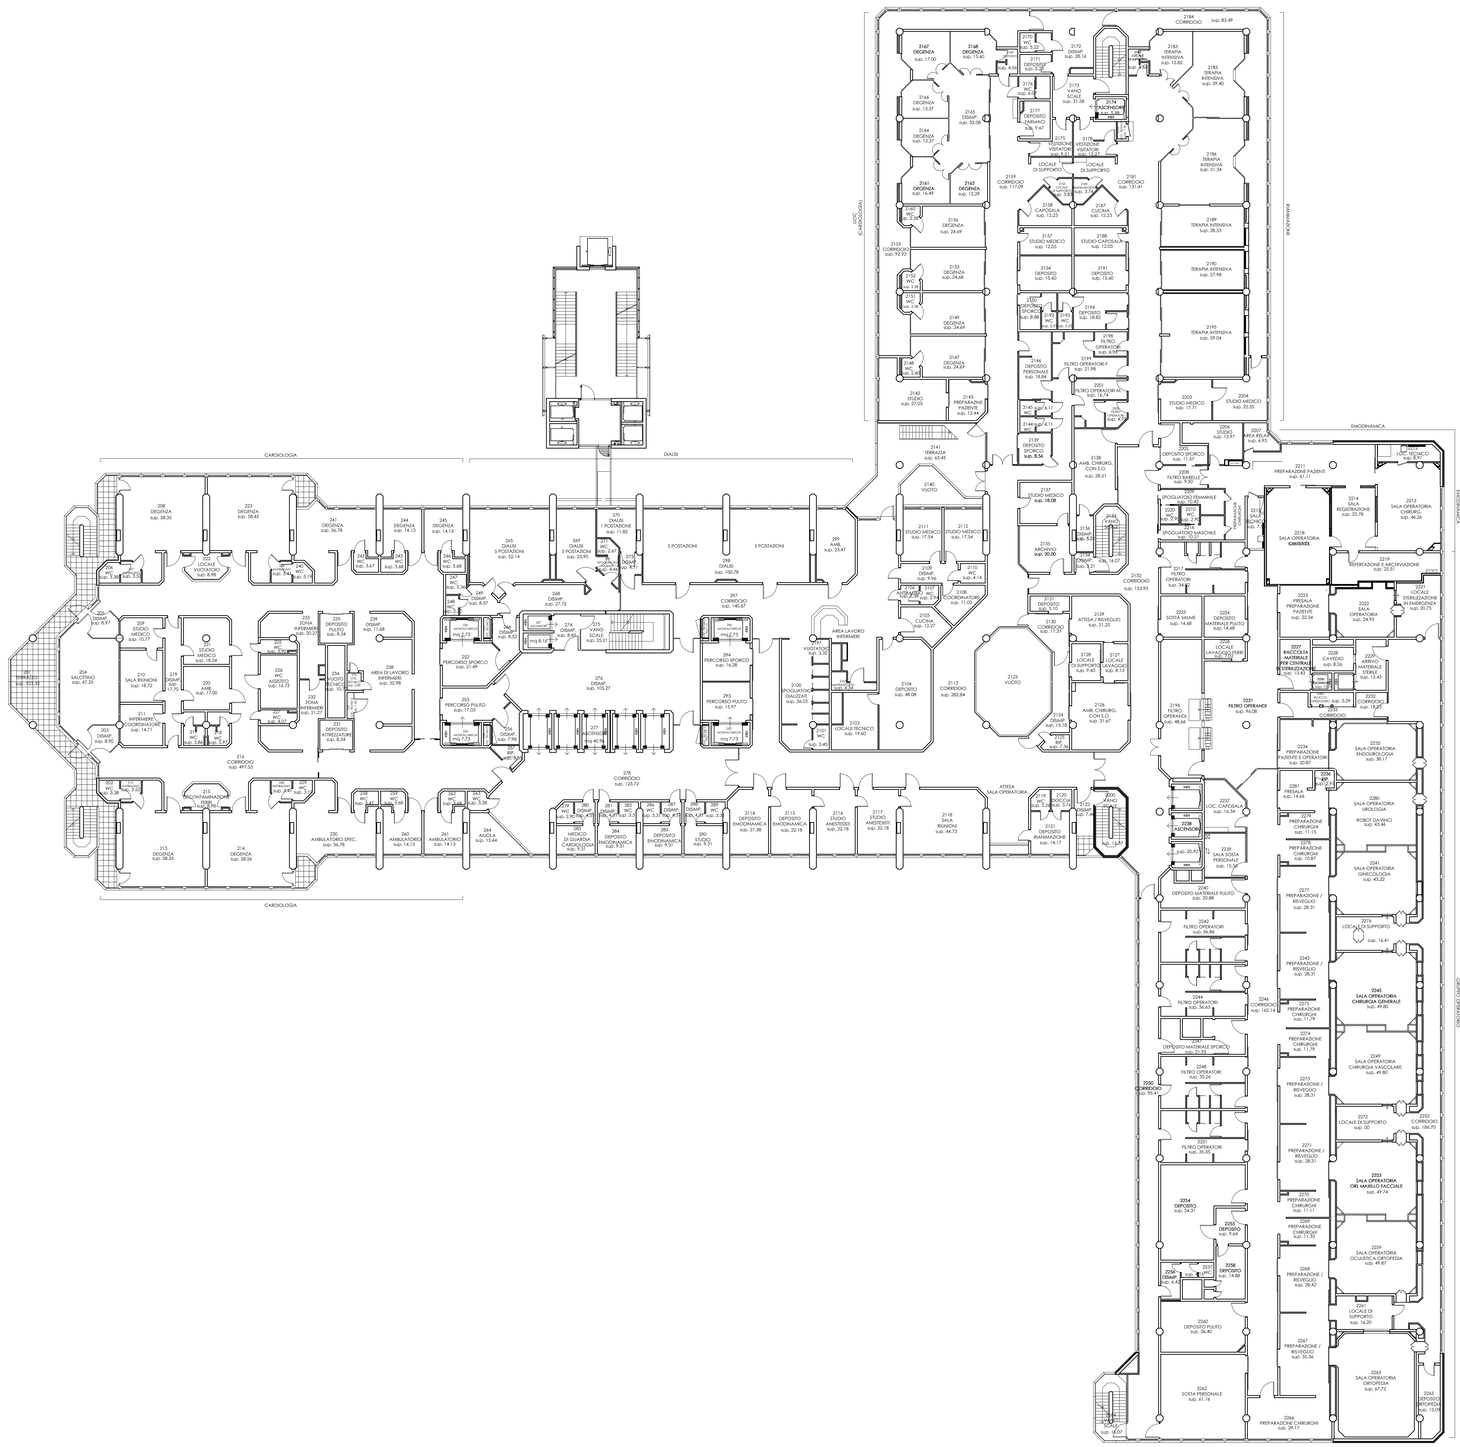

REGIONE DEL VENETO

ULSS7 PEDEMONTANA

STRUTTURA:

OSPEDALE SAN BASSIANO

VIA DEI LOTTI, 40 - 36061 BASSANO DEL GRAPPA (VI)

TITOLO:

STATO DI FATTO

OGGETTO:

PIANTA PIANO SECONDO

ELABORATI: PI 02

CORPO / PADIGLIONE: TAVOLE GRAFICHE / RELAZIONE

DATA PROGETTO:

IL TECNICO:

REVISIONE N. : 01 — IN DATA. : 03/05/2022

SCALA: *1:200*

Codice:

Azienda ULSS n.7 Pedemontana
U.O.C. Servizi Tecnici e Patrimoniali

Via dei Lotti 40 - 36061 Bassano del Grappa (VI) - P.IVA 00913430245
Tel 0424-888921 - PEC: *protocollo.aulss7@pecveneto.it*

Tavola n°

7

\\pdbassano.it\serv\Unità Home\cristina.bassi\Desktop\2021_Progetti\01_archivio disegni\02_pdt_ospedale di bassano\02_disegni_rev 01_dwg 2022\02_rev_2022_02_11.dwg