
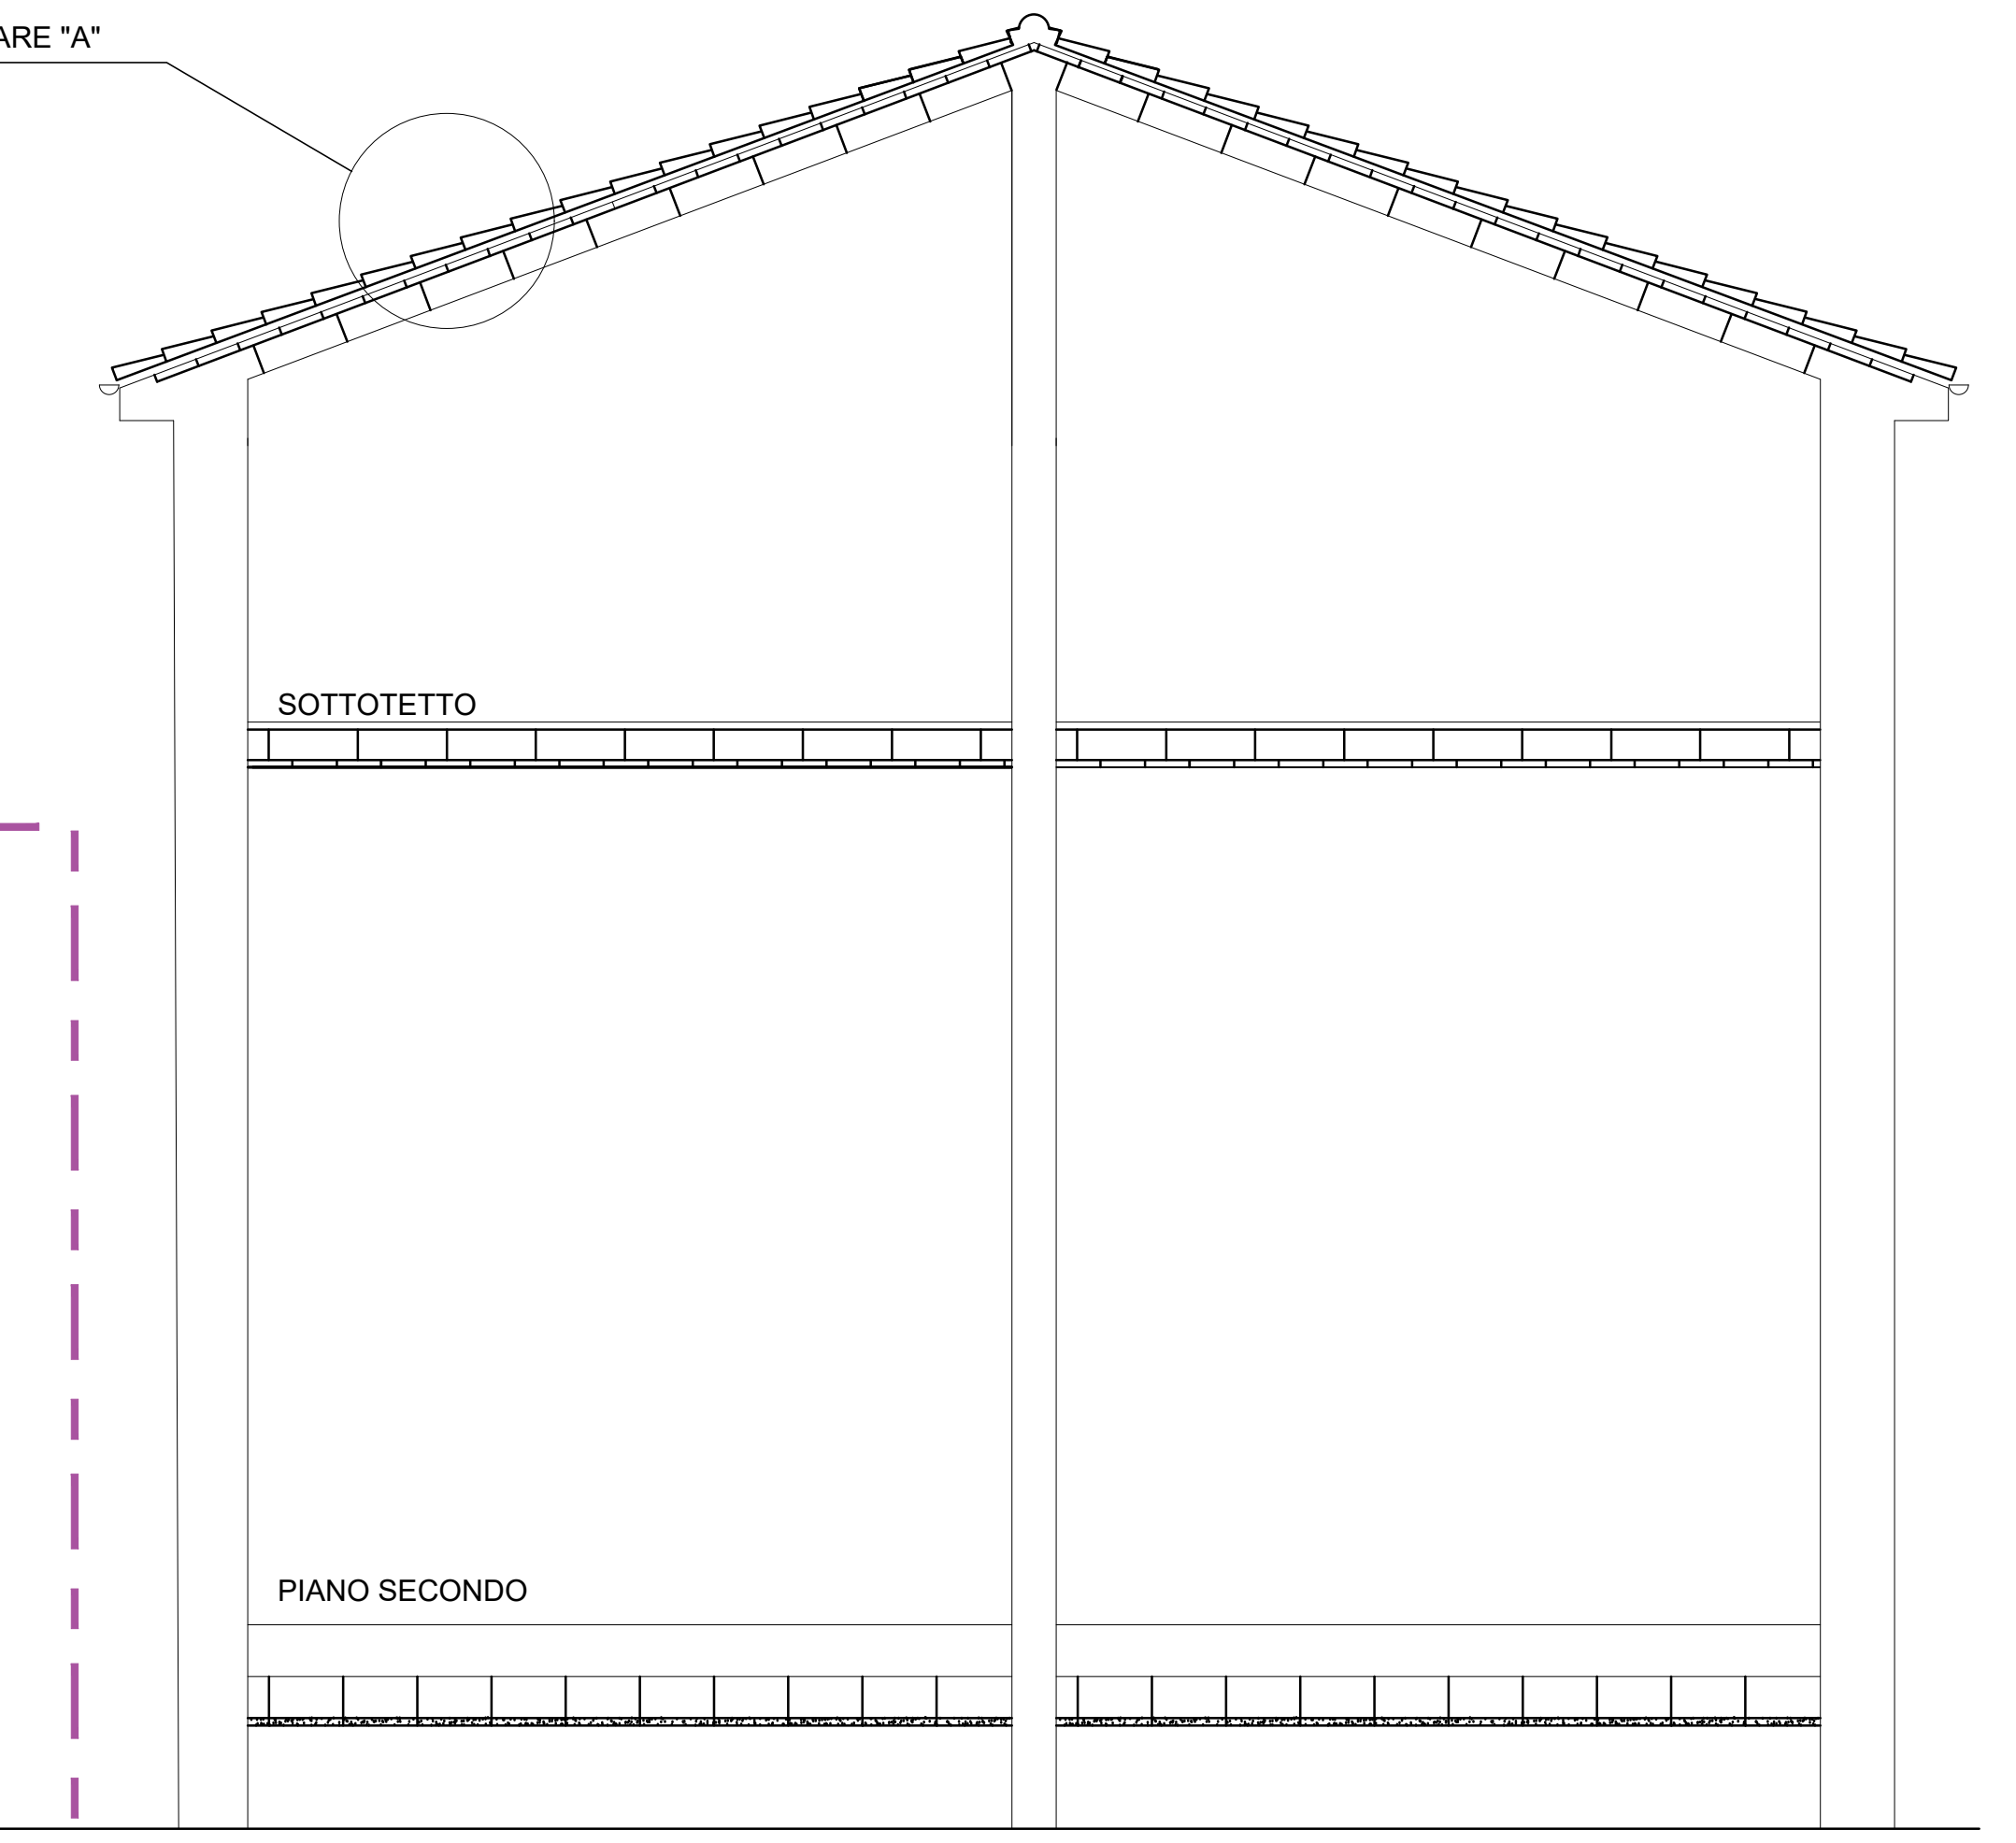
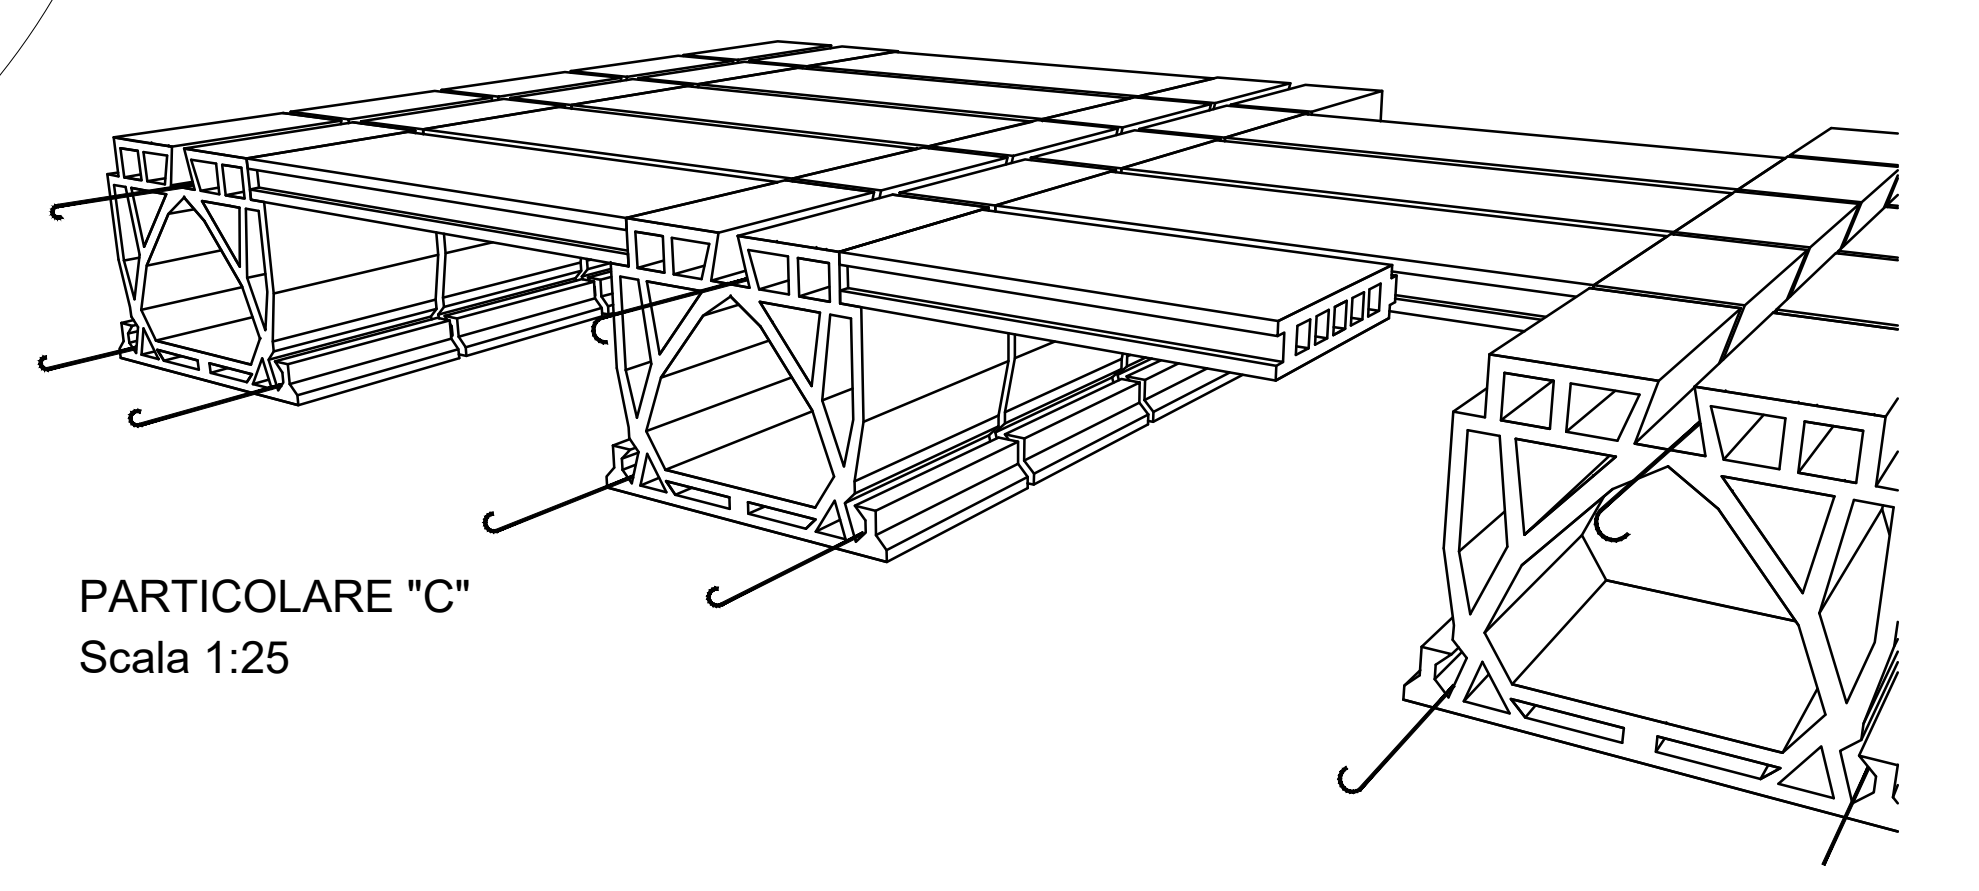


LATO NORD OVEST

LATO SUD OVEST h 12.10

LATO NORD EST

LATO SUD EST

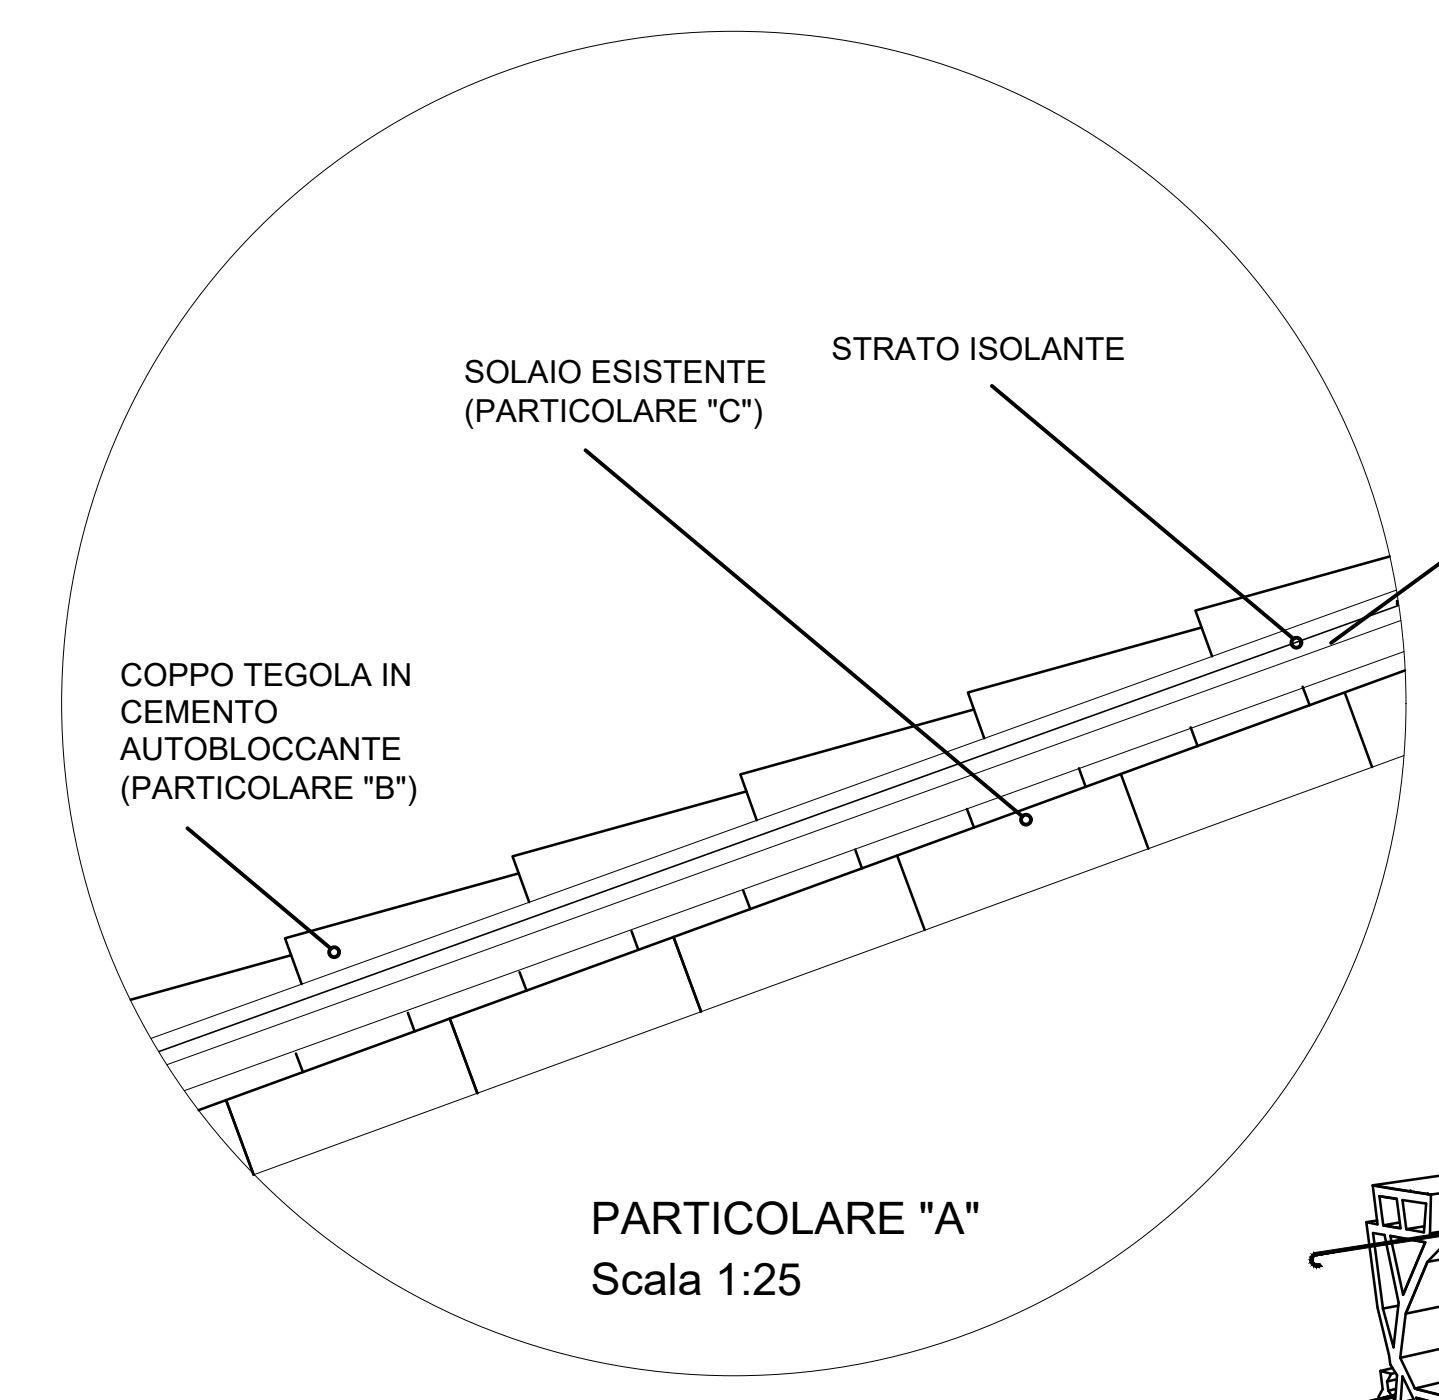


COPPO TEGOLA
IN CEMENTO
AUTOBLOCCANTE

PARTICOLARE "B"
Scala 1:10

PARTICOLARE "C"
Scala 1:25

PARTICOLARE "A"

SEZIONE A-A scala 1:50

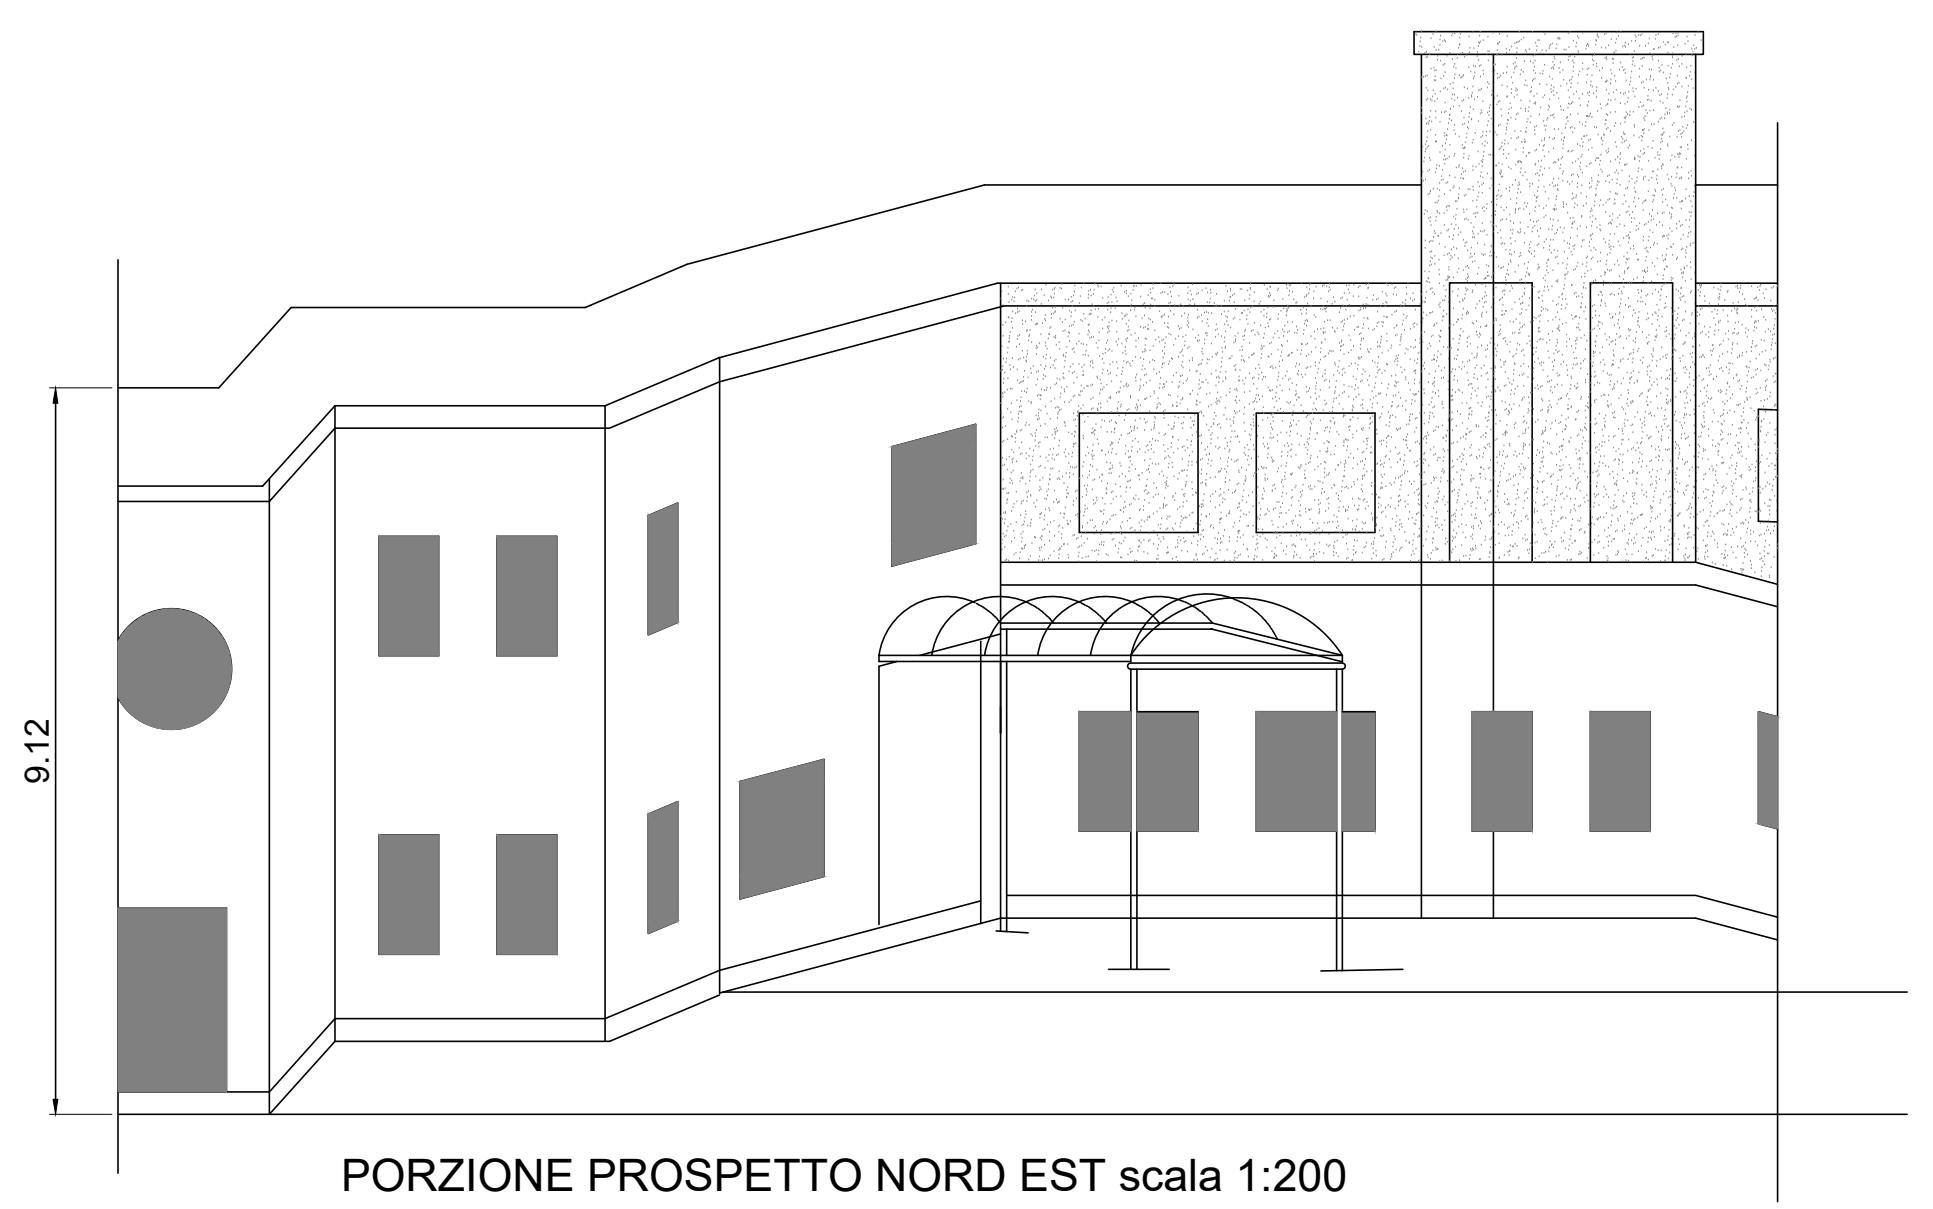

PORZIONE PROSPETTO NORD EST scala 1:200

REGIONE DEL VENETO ULSS7 PIEMONTE			
STRUTTURA: RSA SAN MICHELE - MONTECCHIO PRECALCINO			
TITOLO: INTERVENTO DI RIFACIMENTO COPERTURA			
OGGETTO: STATO DI PROGETTO PIANTA - SEZIONE - PROSPETTO			
ELABORATI: DSmj_RSA San Michele_Copertura_Tav. 1-2-3.dwg		CORPO / PADIGLIONE: ---	
DATA PROGETTO: Novembre 2025		IL TECNICO: UOC Servizi tecnici e patrimoniali Ing. Francesca Chiara Carollo	
REVISIONE N.: 00 IN DATA: 13/11/2025			
SCALA: 1:100-50-25-10		Azienda ULSS n.7 Pedemontana U.O.C. Servizi Tecnici e Patrimoniali Via dei Lotti 40 - 36061 Bassano del Grappa (VI) - P.IVA 00913430245 Tel 0424-868921 - PEC: protocollo.ulss7@pecveneto.it	
CODICE: 1		Tavola n° 3	