ALLEGATO 1

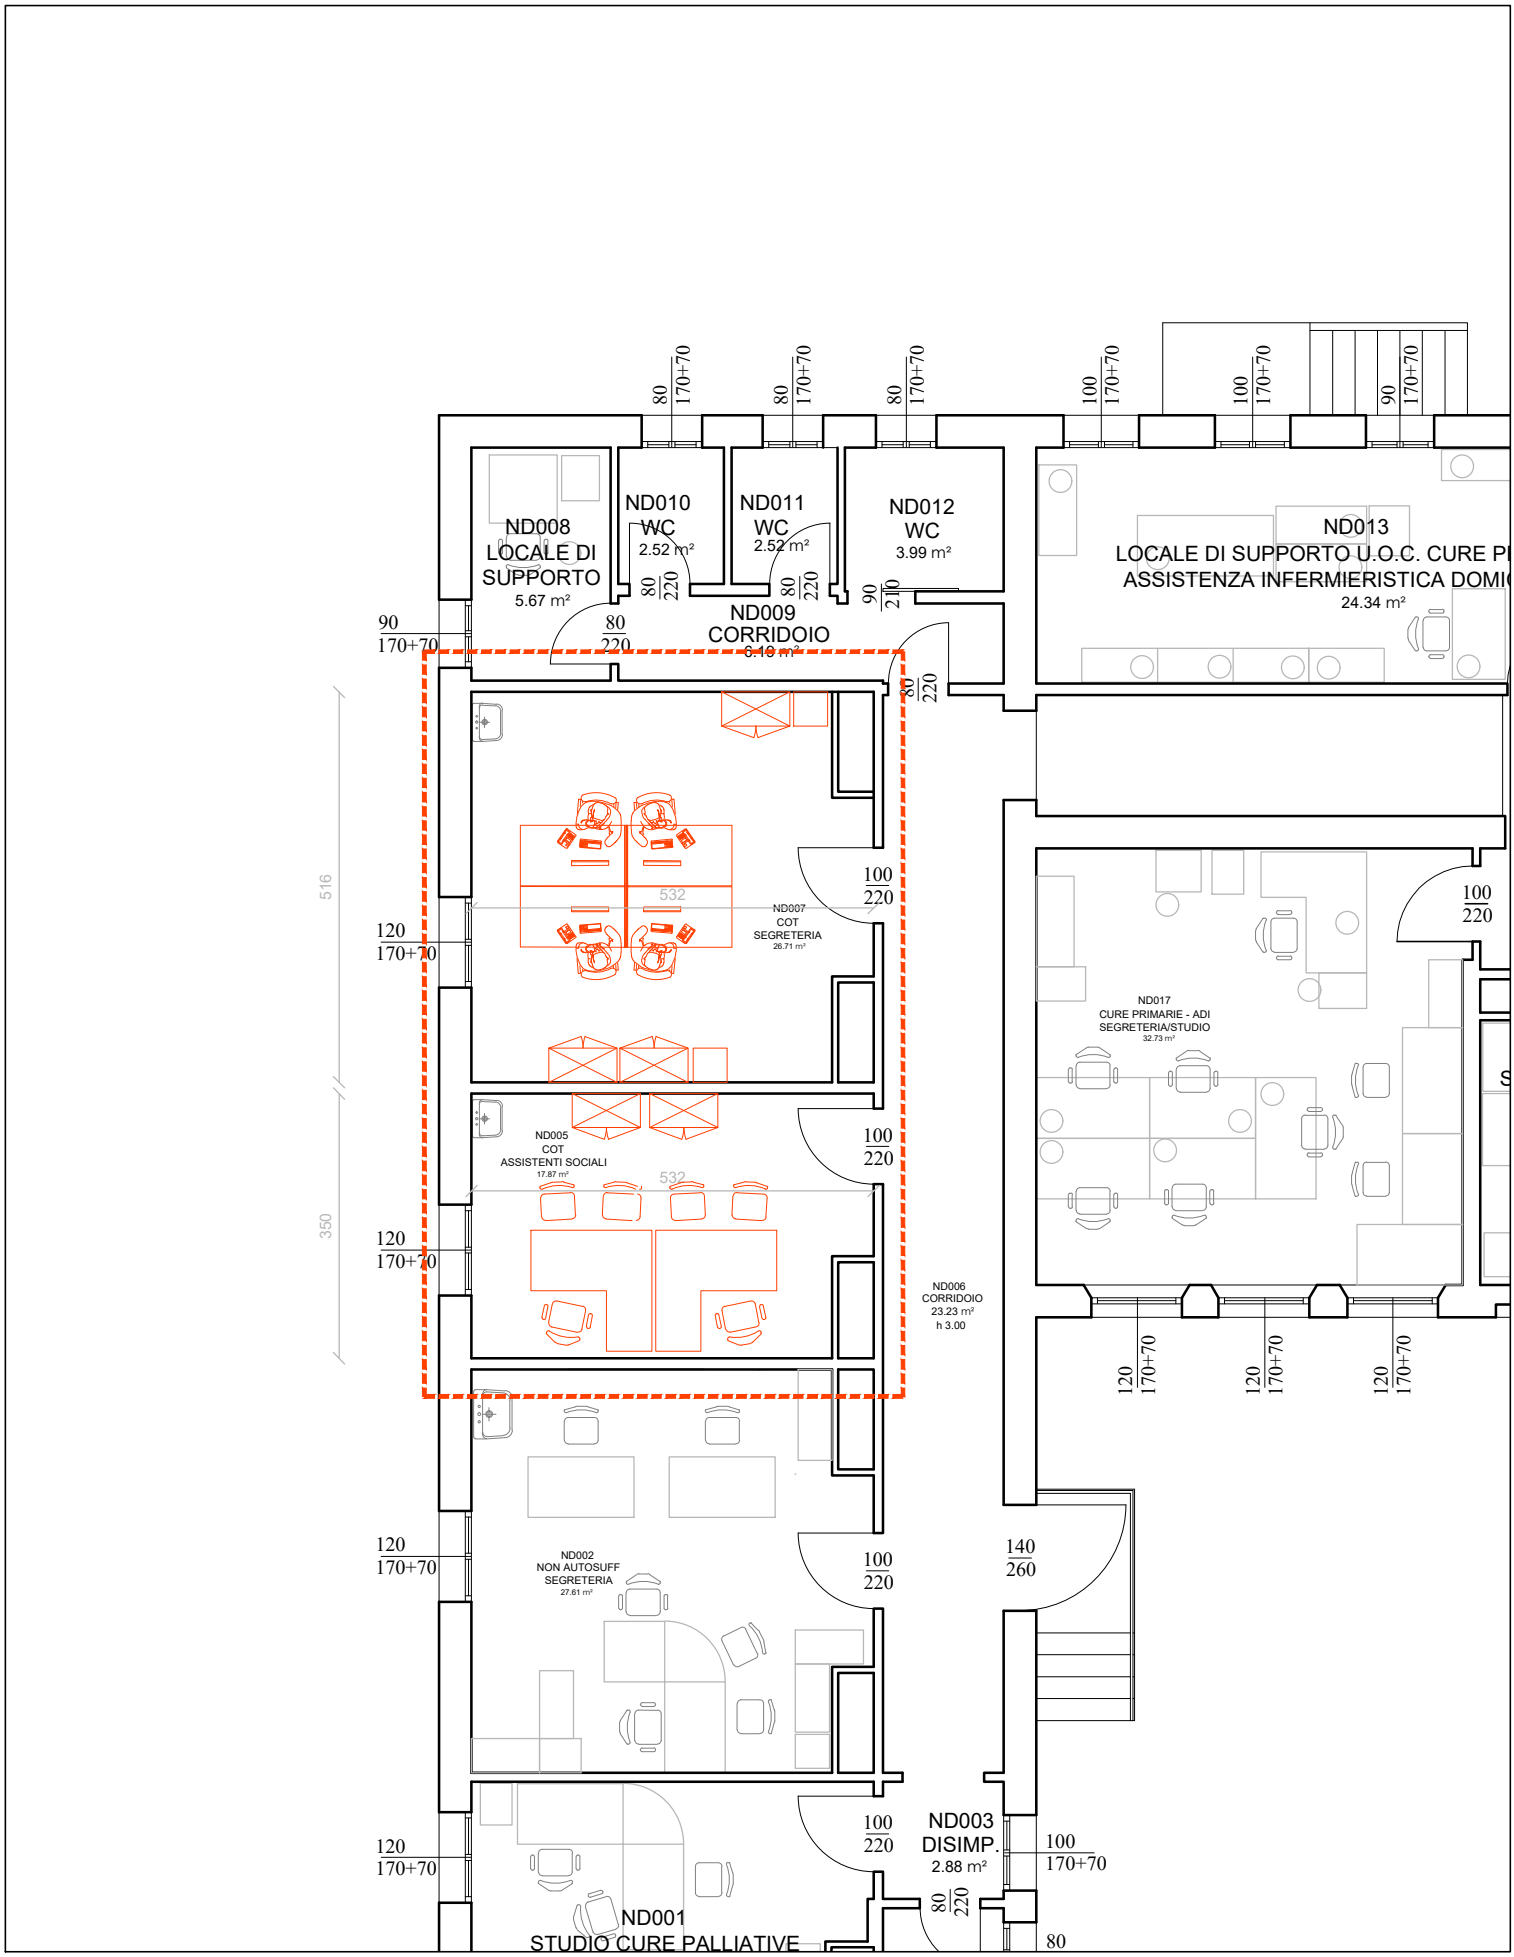

COT - PROGETTO ARREDI
PIANTA PIANO TERRA - PADIGLIONE D
CSS MONS. NEGRIN
VIA CERERIA n. 14/B - BASSANO DEL GRAPPA - VI
AZIENDA U.L.S.S. n. 7 - PEDEMONTANA