

Distretto di Malo

Largo Palladio, 9

SERVIZIO TECNICO

aprile 2017

Scala 1:200


Delimitazione proprietà

VIABILITA' INTERNA AD ALTA PRIORITA'



Centro Servizi Montecchio Pno.

Viale Europa Unita, 22

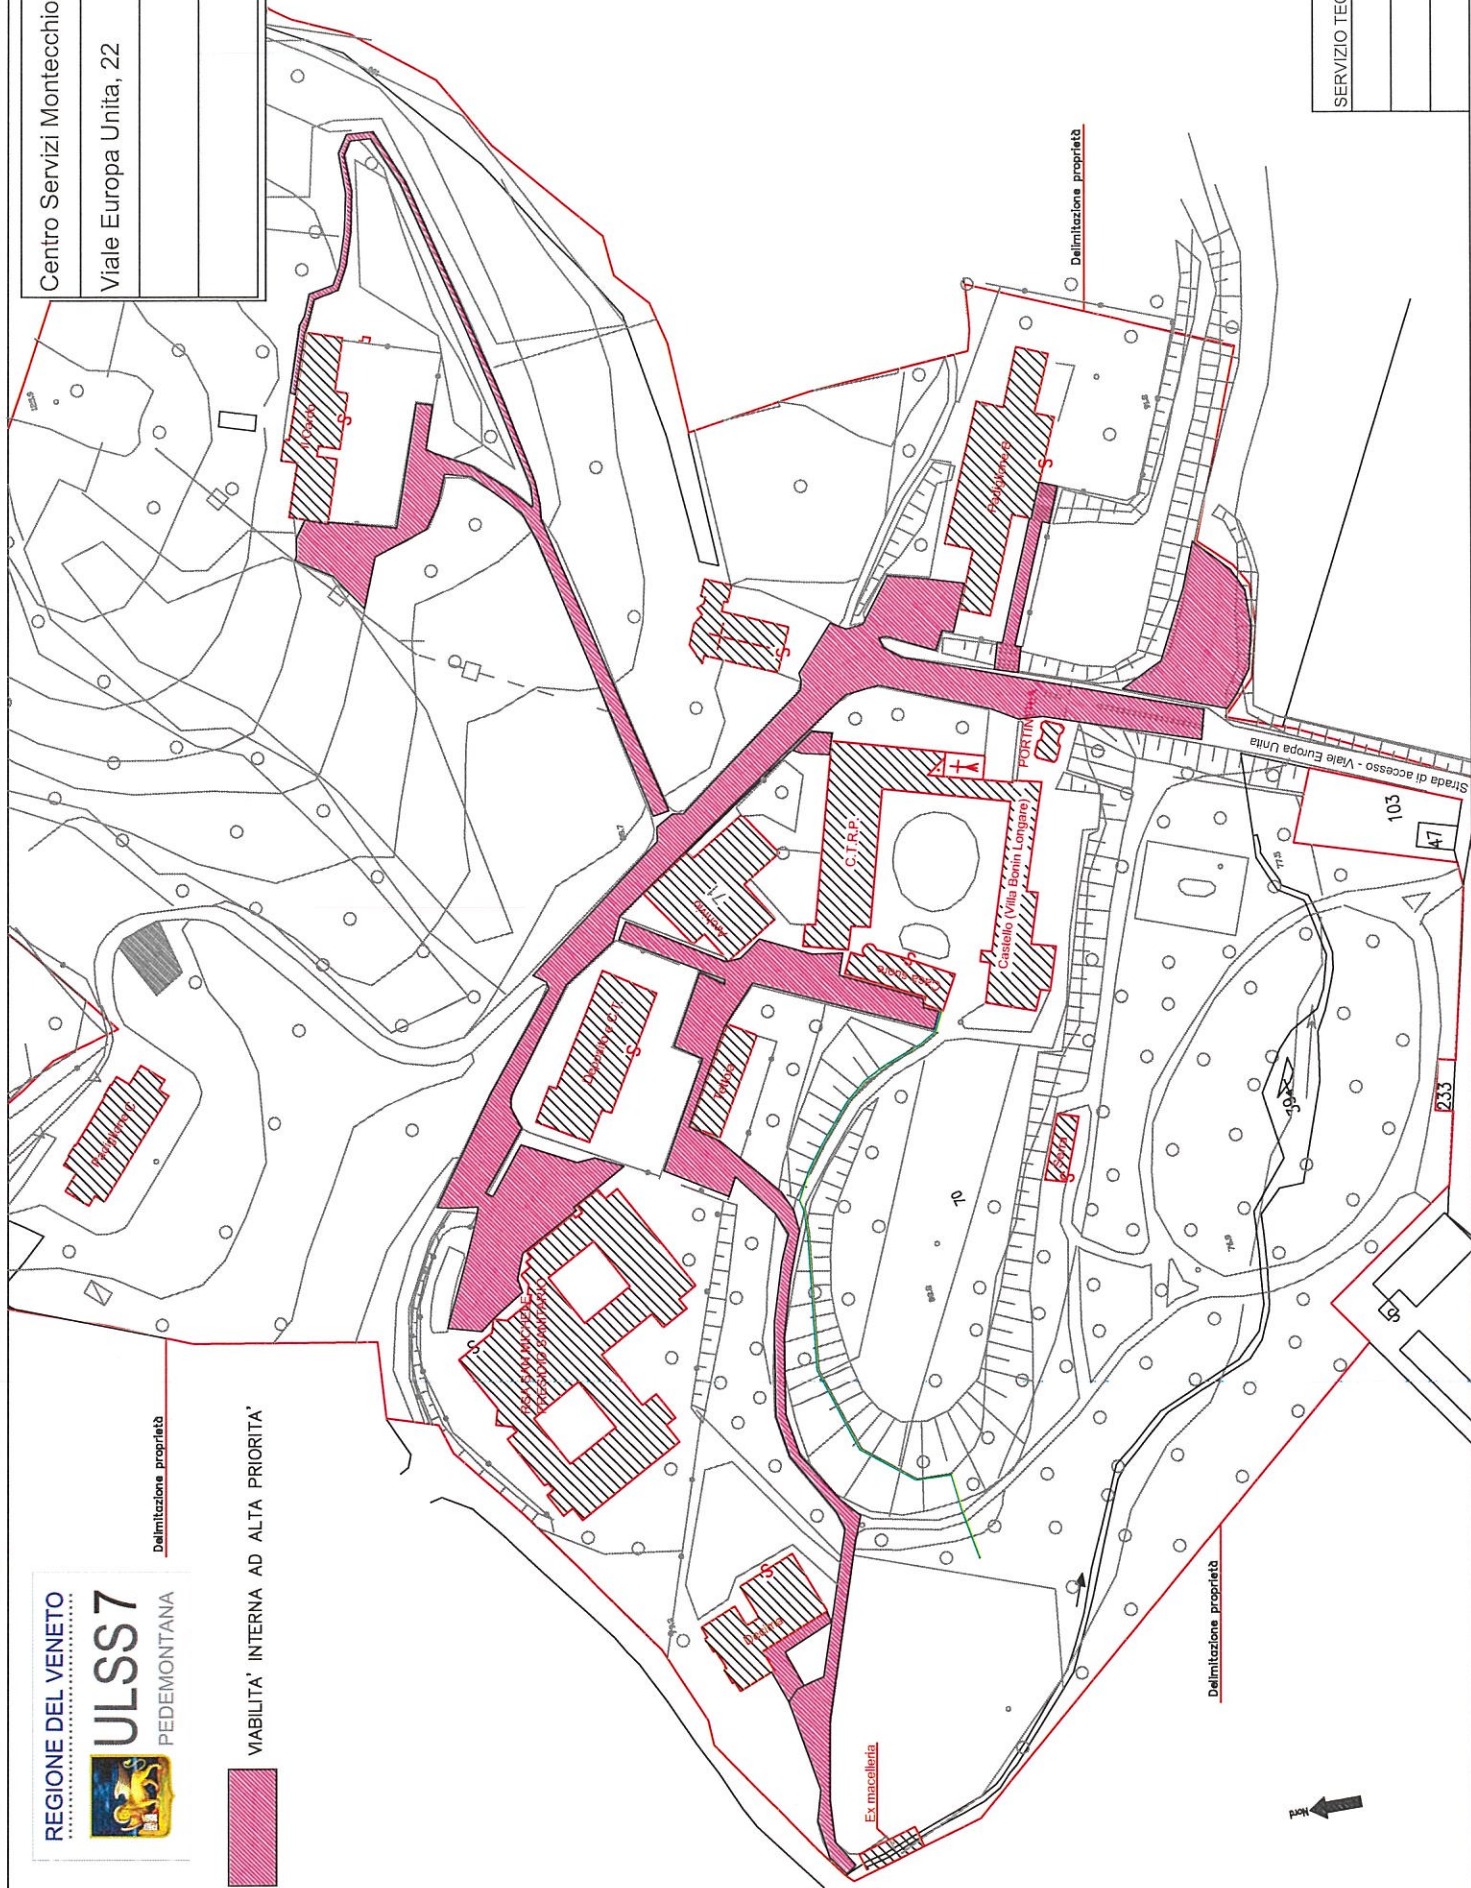


SERVIZIO TECNICO

aprile 2017


Scala 1:2000



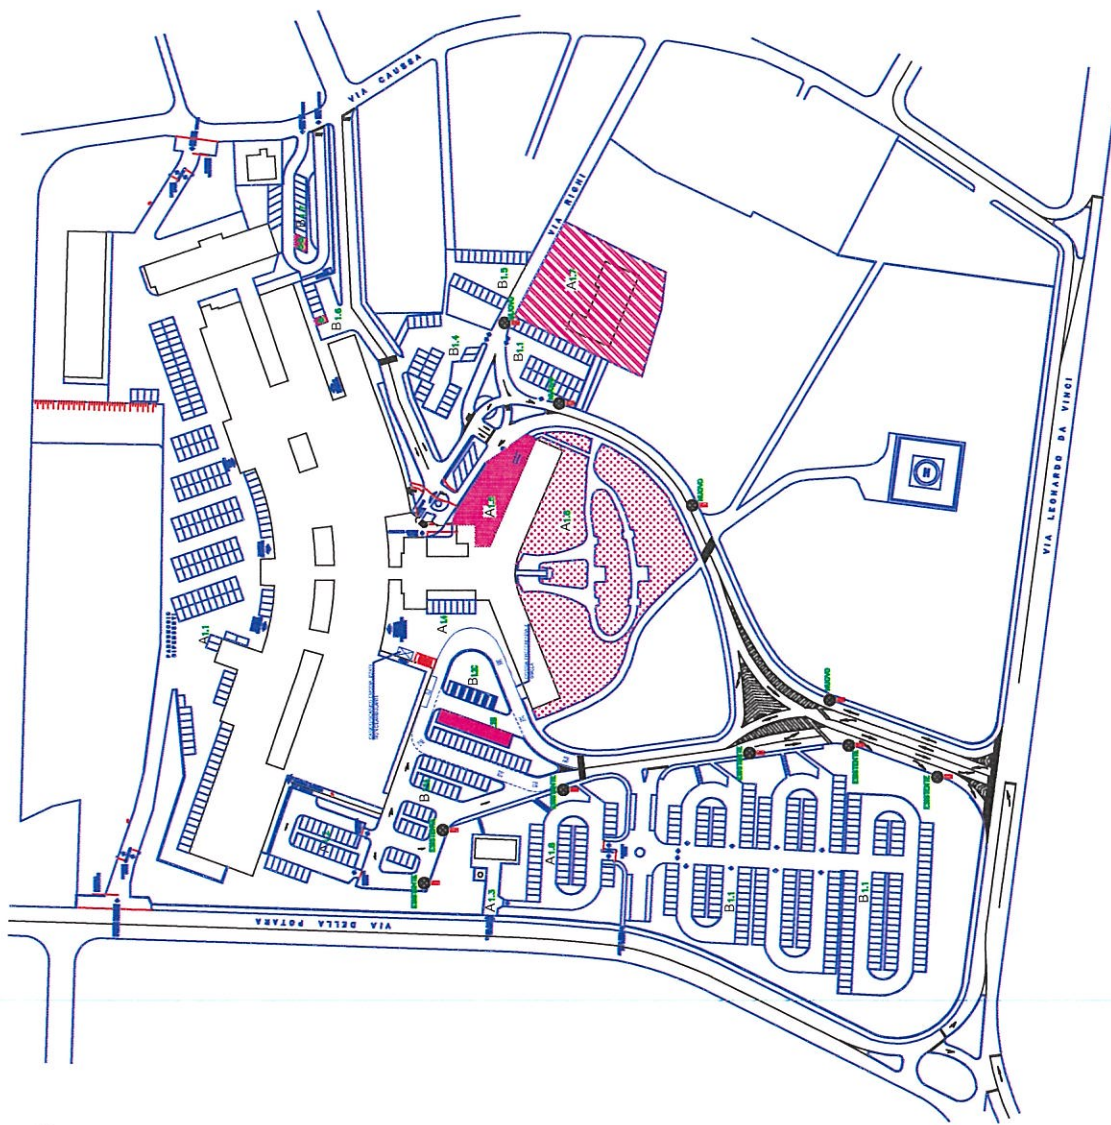


Casa della Salute di Schio  
 Via De Lellis, 1

SERVIZIO TECNICO
aprile 2017
Scala 1:2000

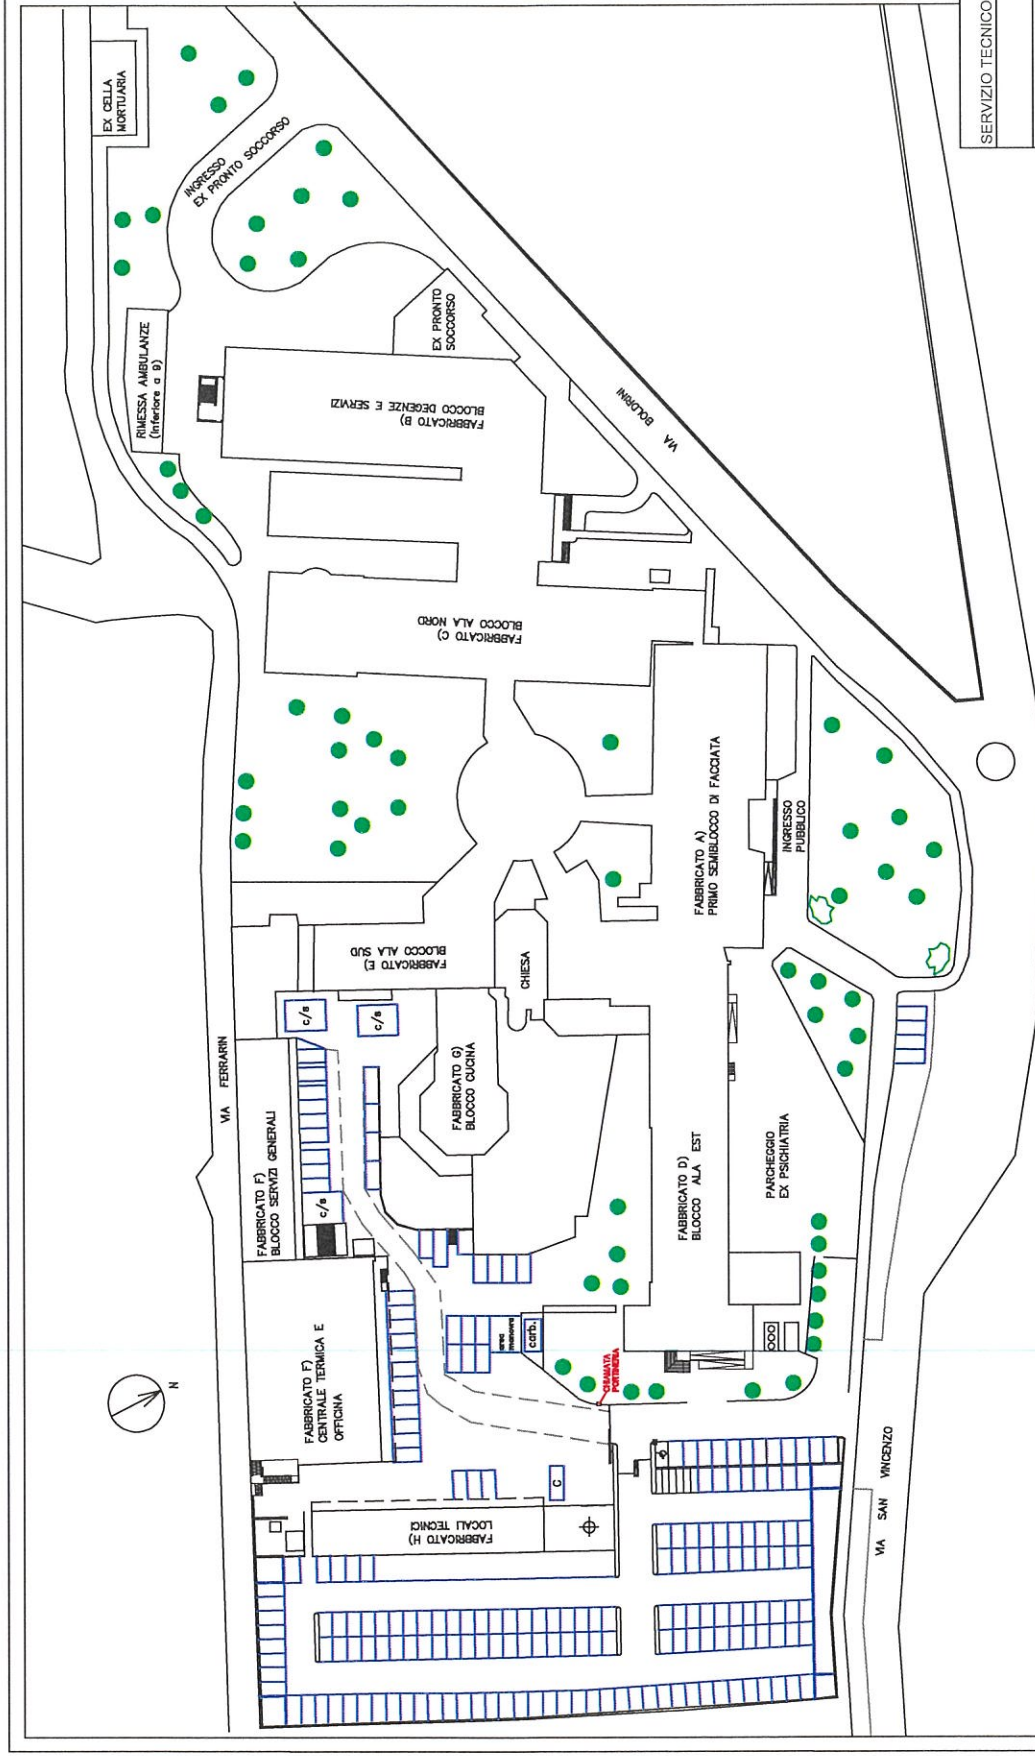




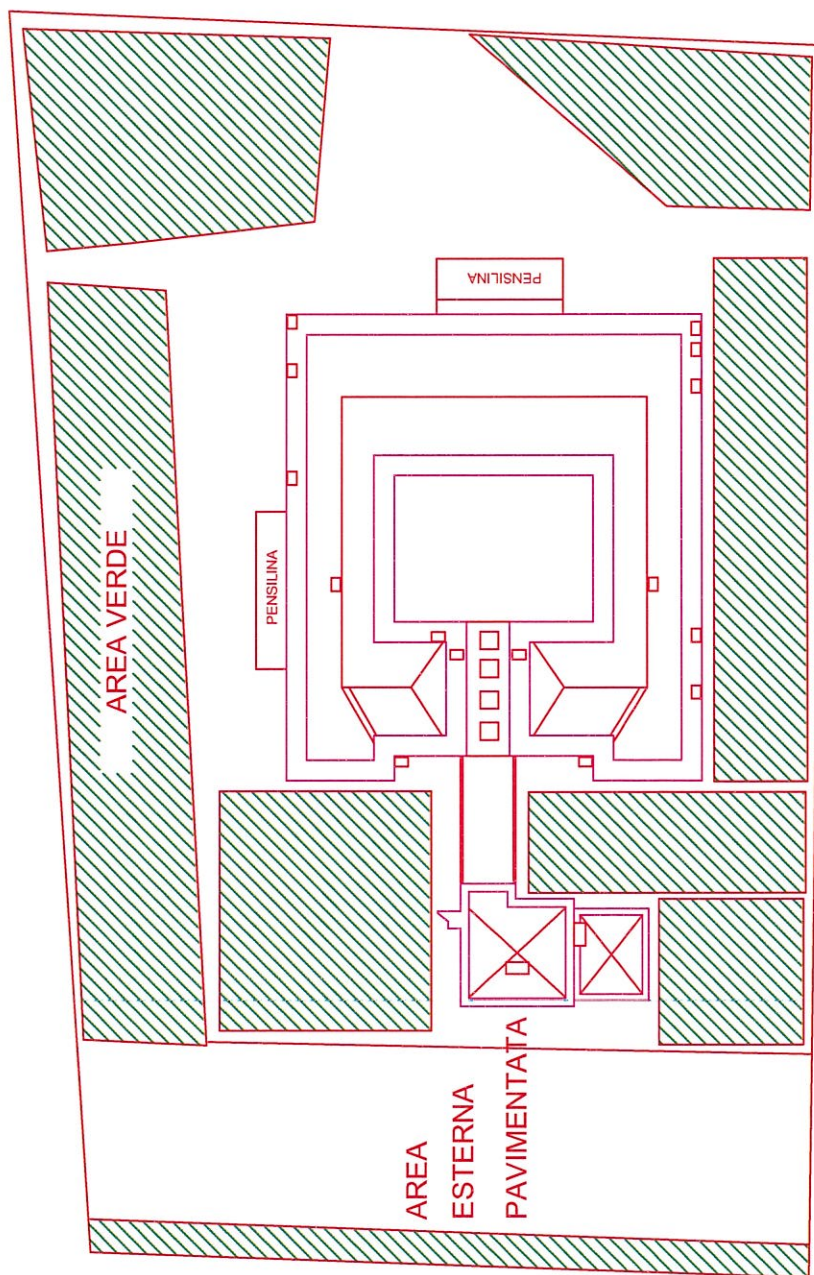

Distretto di Zugliano
Via Fermi, 1

SERVIZIO TECNICO
aprile 2017
Scala 1:250

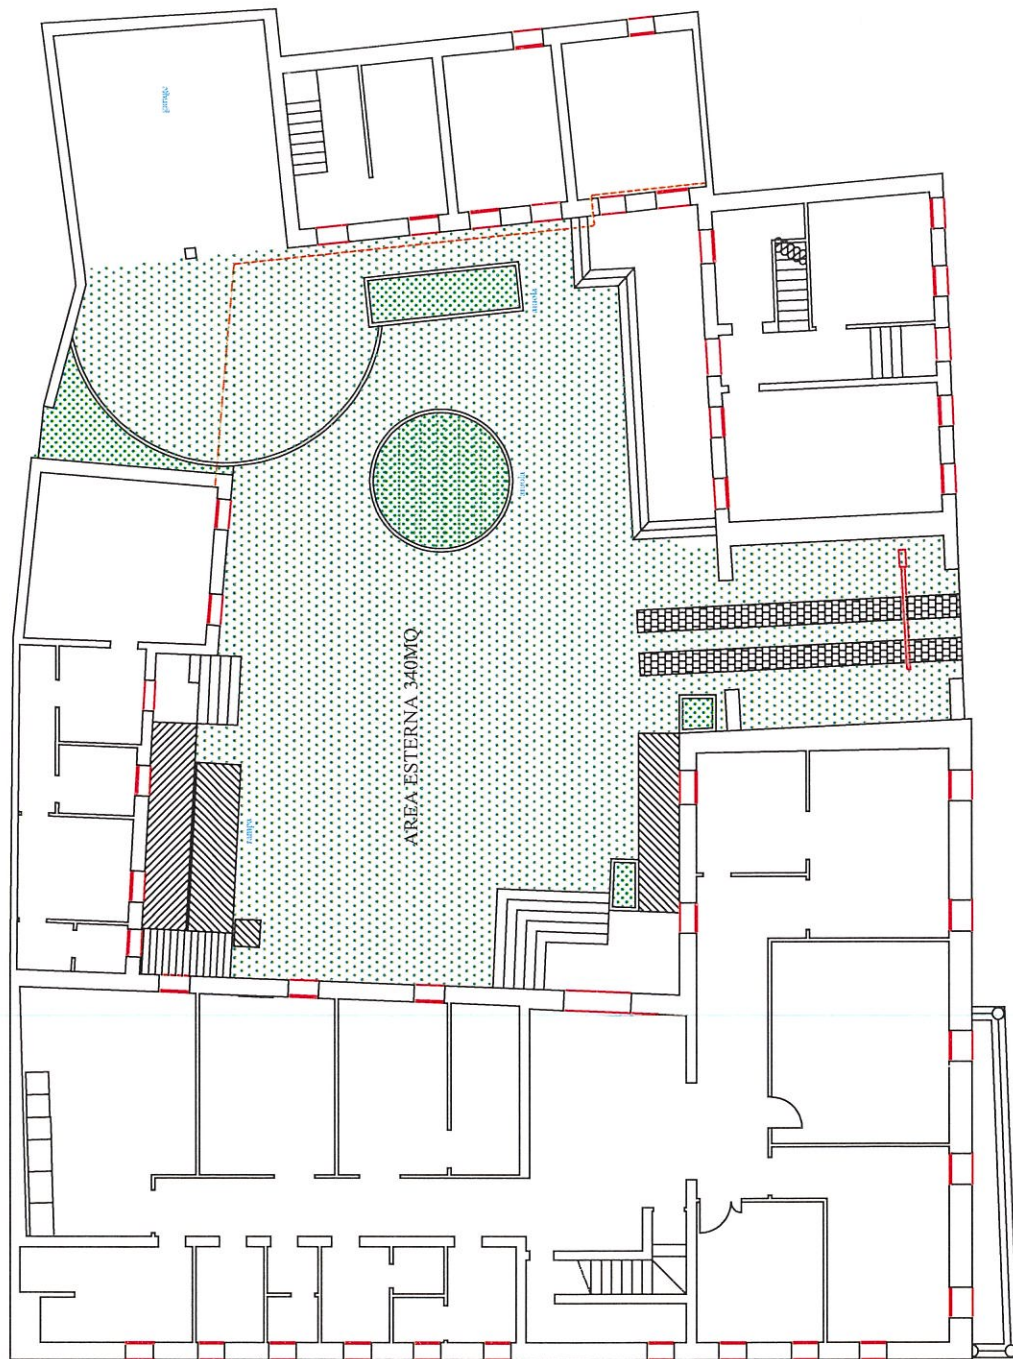


Via Cartari

Distretto di Arsiero Via Cartari, 2

SERVIZIO TECNICO

aprile 2017

Scala 1:150

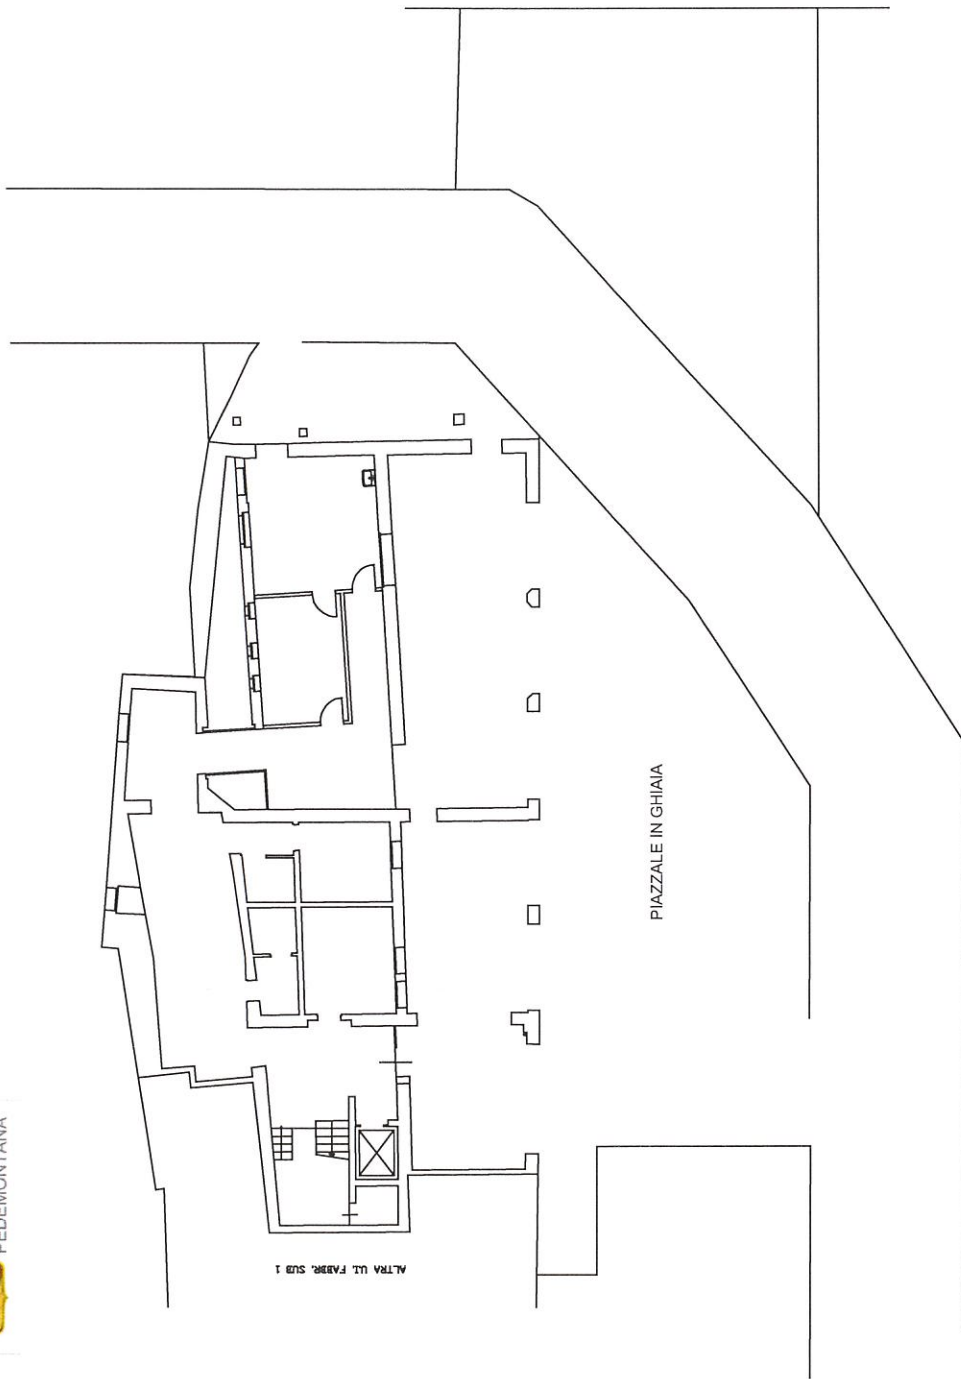


ALTRA UL. FABBR. SUB 1

Distretto di Breganze
Via Pieve, 45

SERVIZIO TECNICO
aprile 2017
Scala 1:200



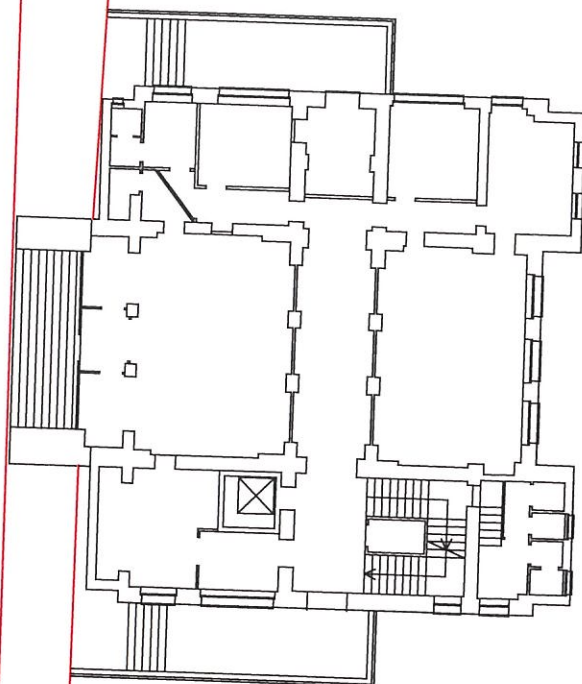

PIAZZA PIANO RIALZATO  
DENOMINATO PRIMO

Distretto di Piovene Rocchette


Viale della Vittoria, 70

SERVIZIO TECNICO

aprile 2017

Scala 1:200



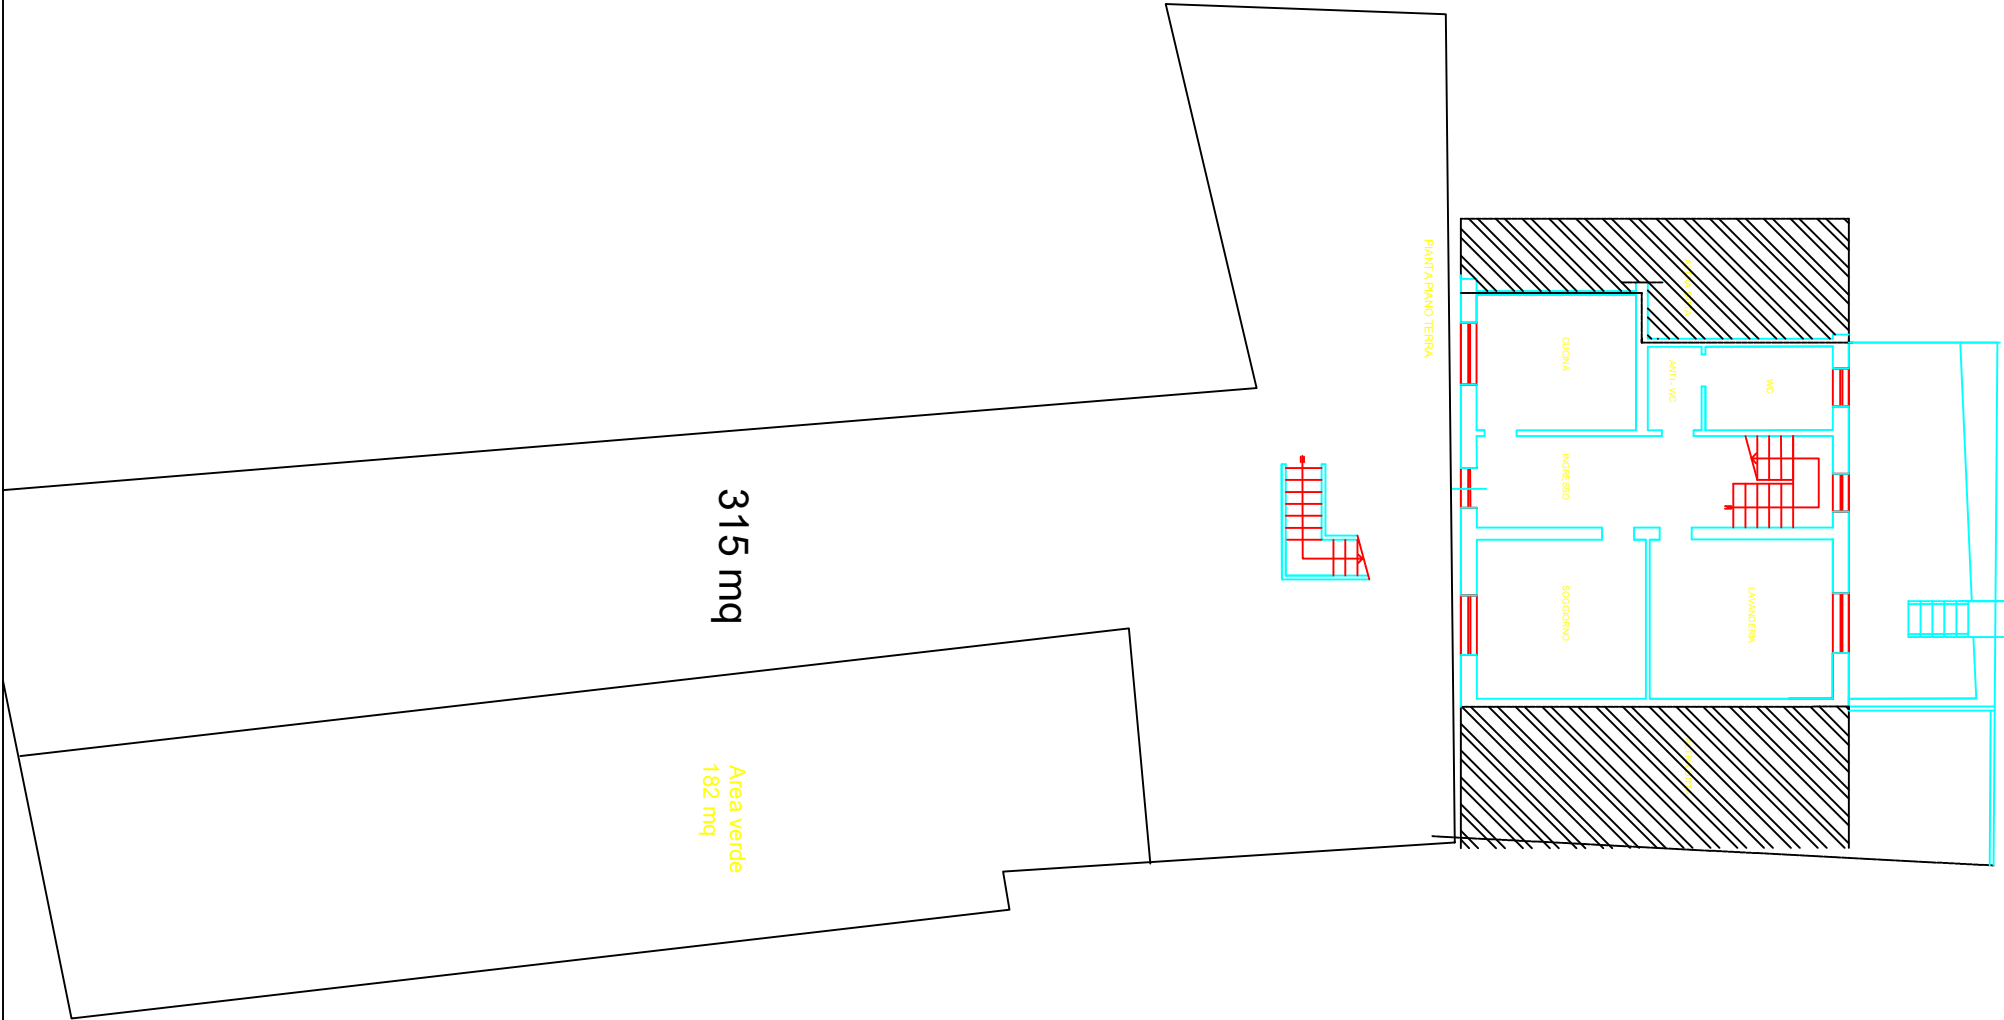




Casa medici
Specializzandi Schio
Viale Dell'Industria, 239

SERVIZIO TECNICO
aprile 2017
Scala 1:200



REGIONE DEL VENETO  
ULSS7  
PEDEMONTANA

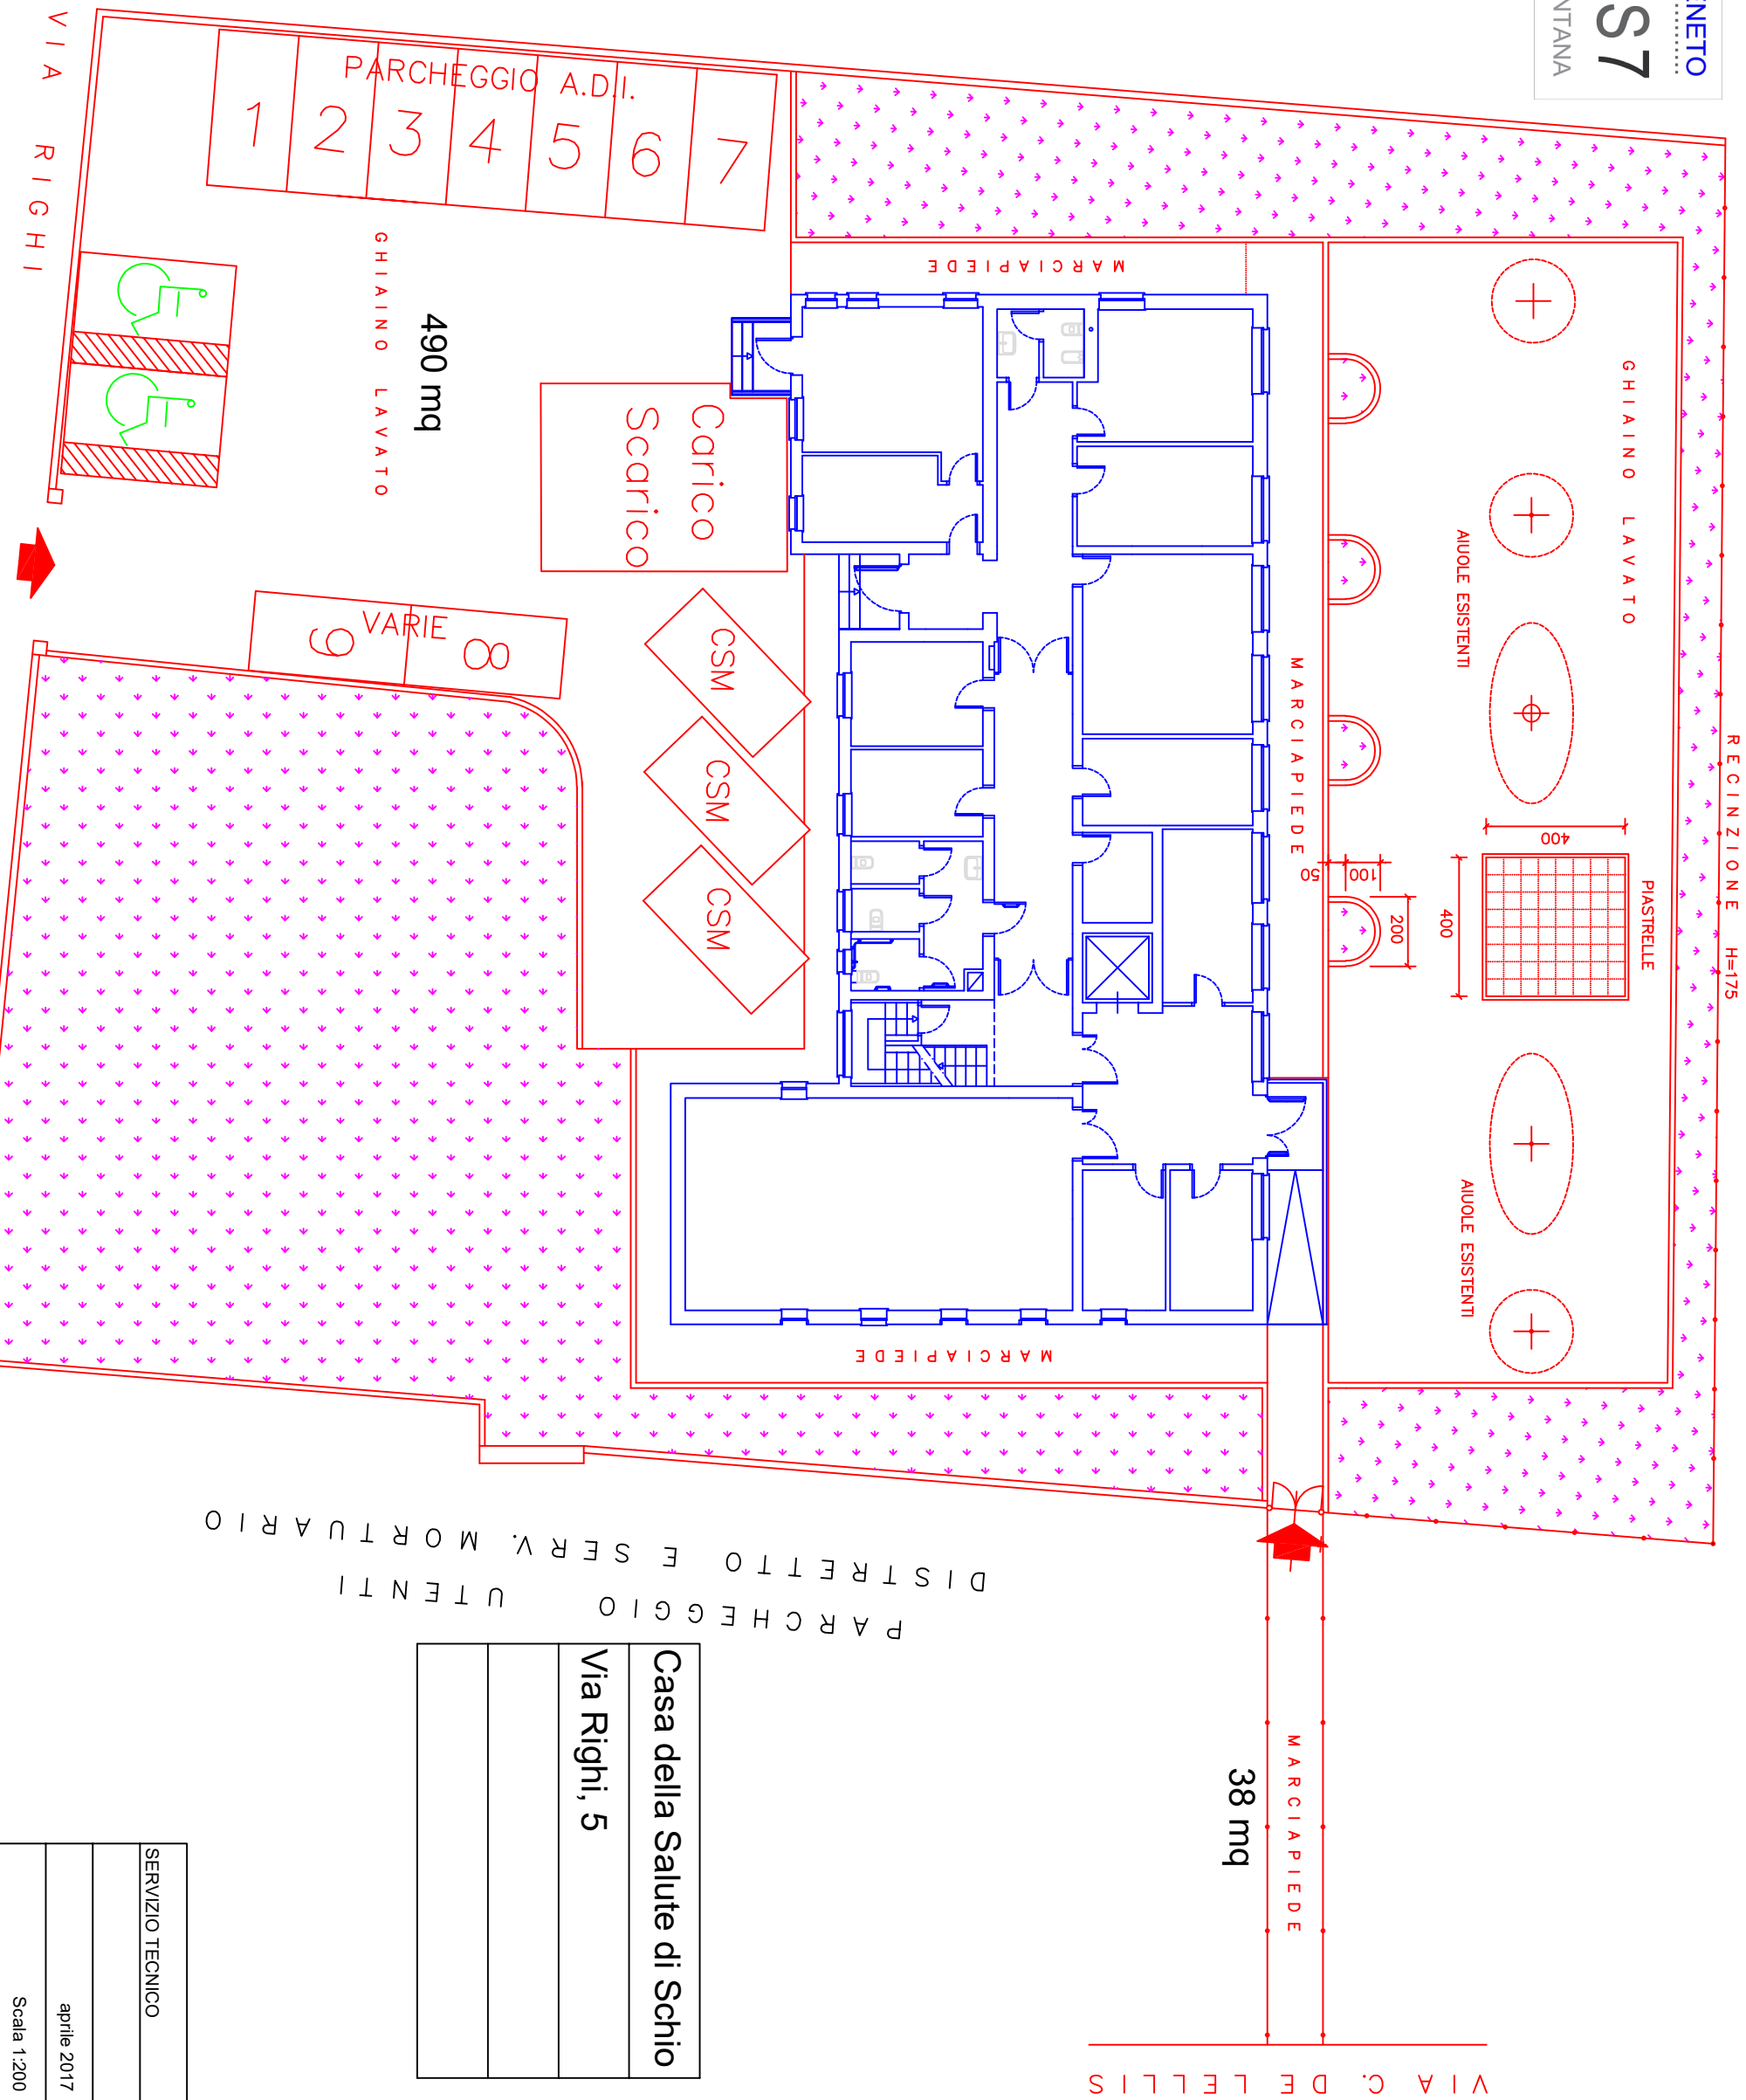

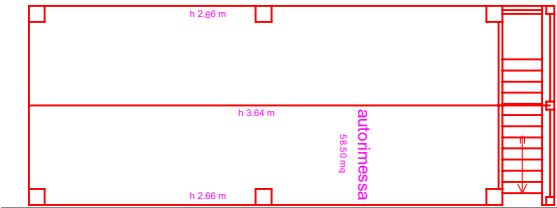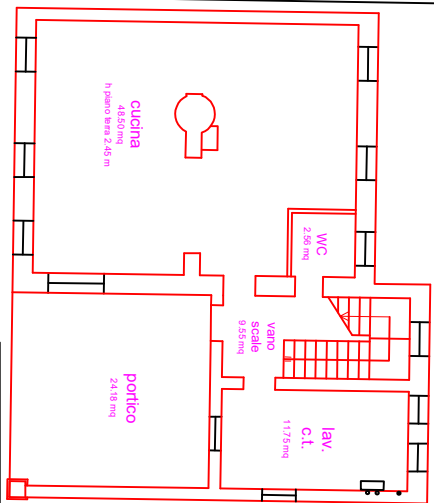

487 MQ

AREA VERDE 2087 MQ

Casa medici Schio
Specializzandi ex RUP
Viale Dell'Industria, 237

SERVIZIO TECNICO
aprile 2017
Scala 1:200