


RIF.TO 9

Ambulatorio e consultorio familiare  
Via Lepanto, 15 - Rosà (VI)

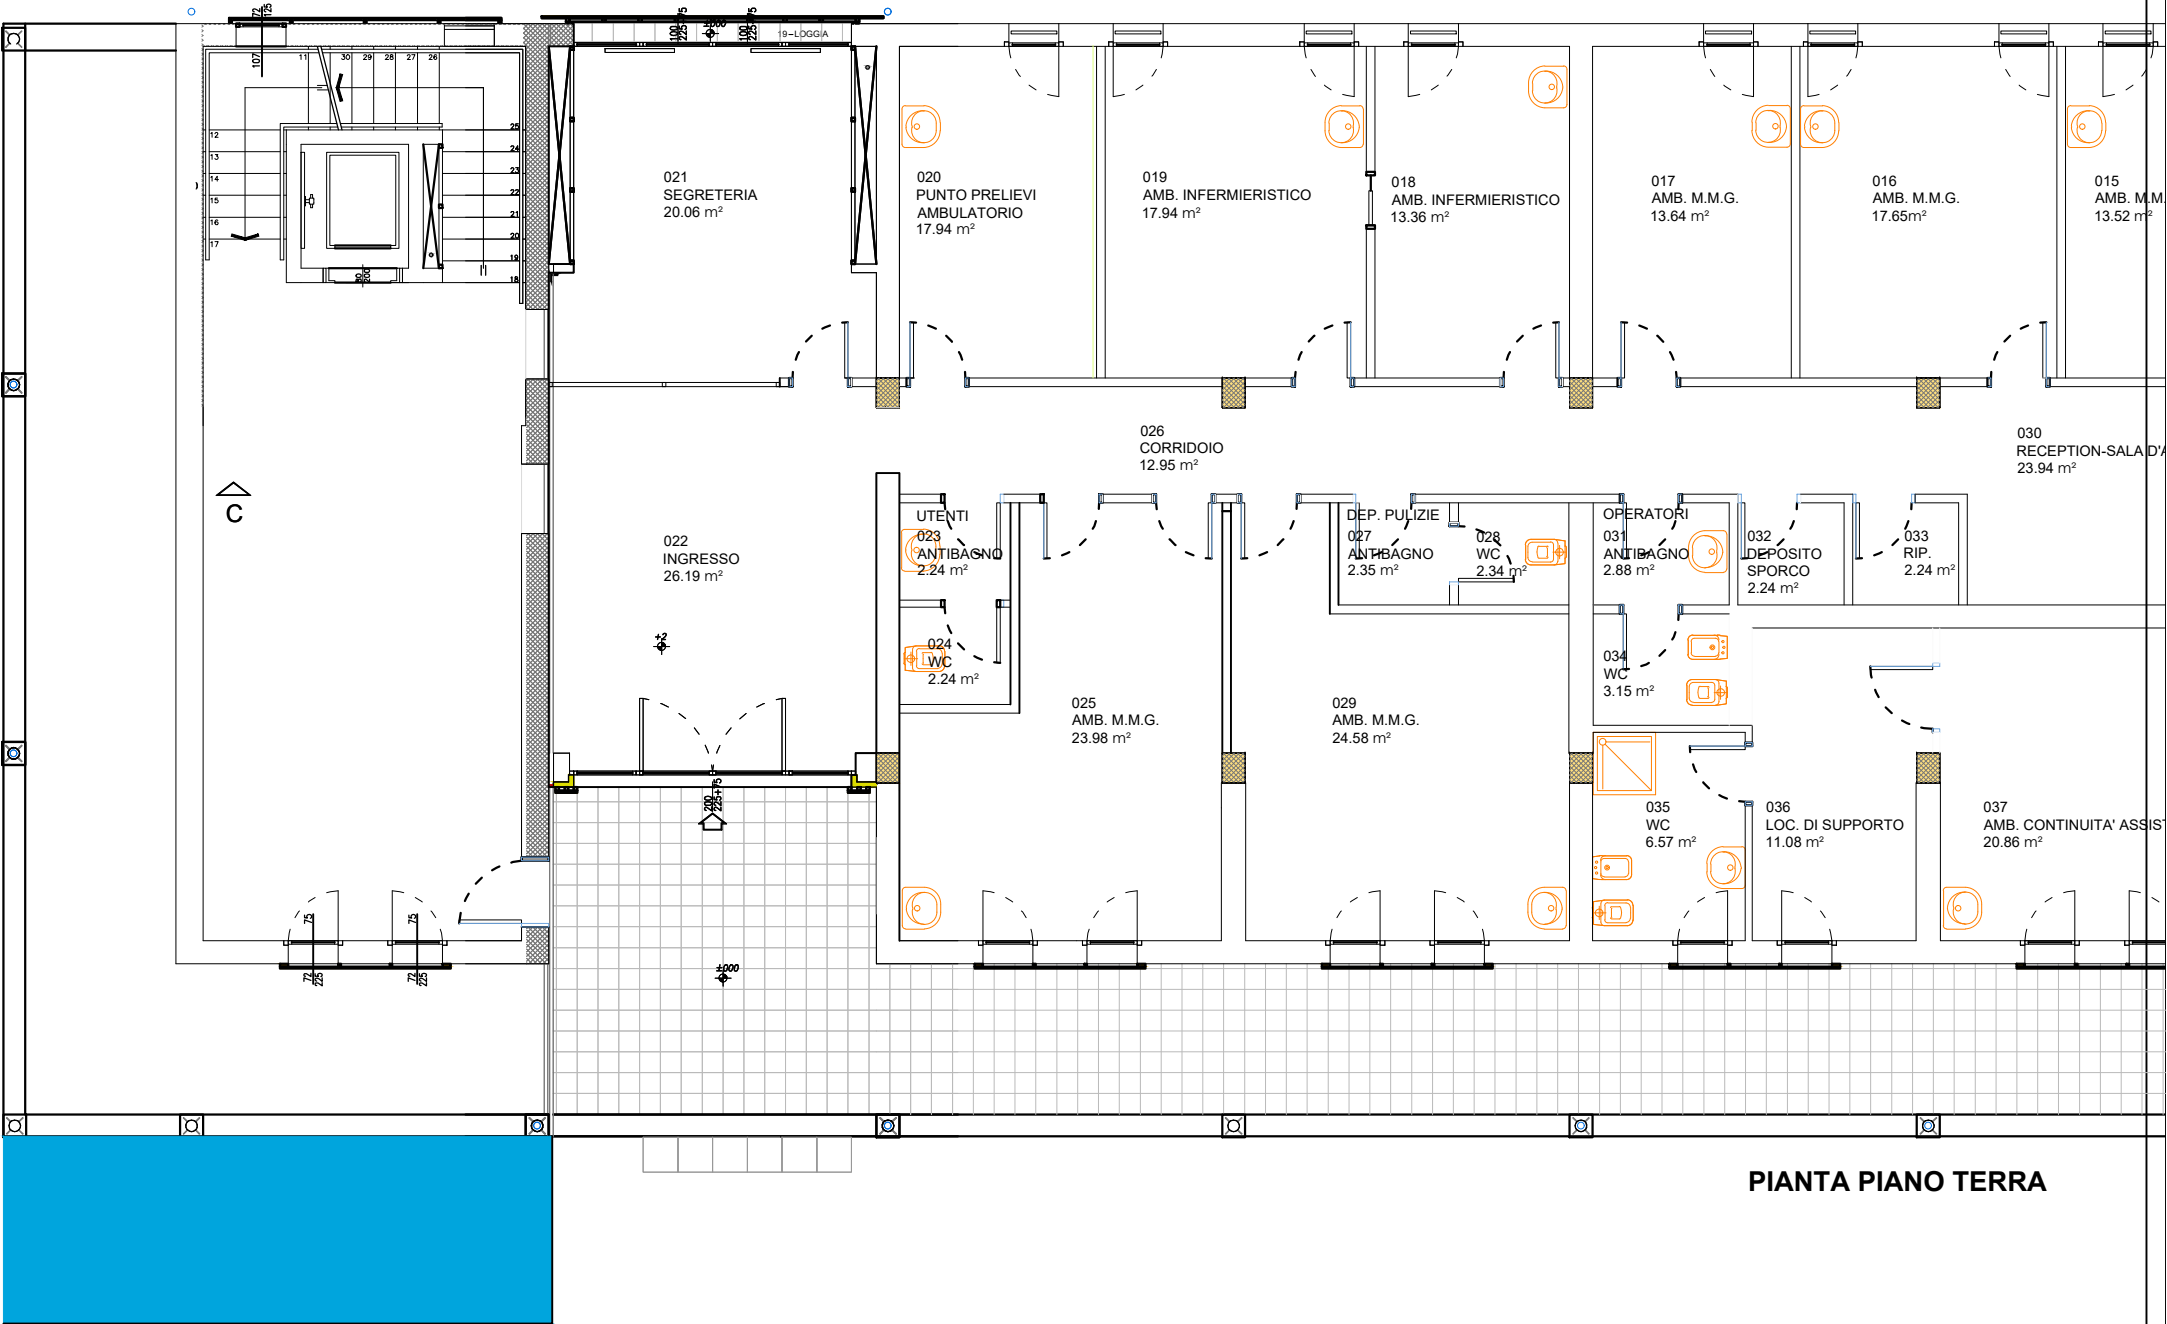

PIANTA PIANO TERRA

LEGENDA

- A) priorità spalatura meccanica neve (in caso di neve) e spargimento meccanico sale e ghiaino
- A) priorità spalatura manuale neve (in caso di neve) e spargimento manuale sale e ghiaino

\* in caso di gelata verrà eseguito il solo spargimento di sale e ghiaino