


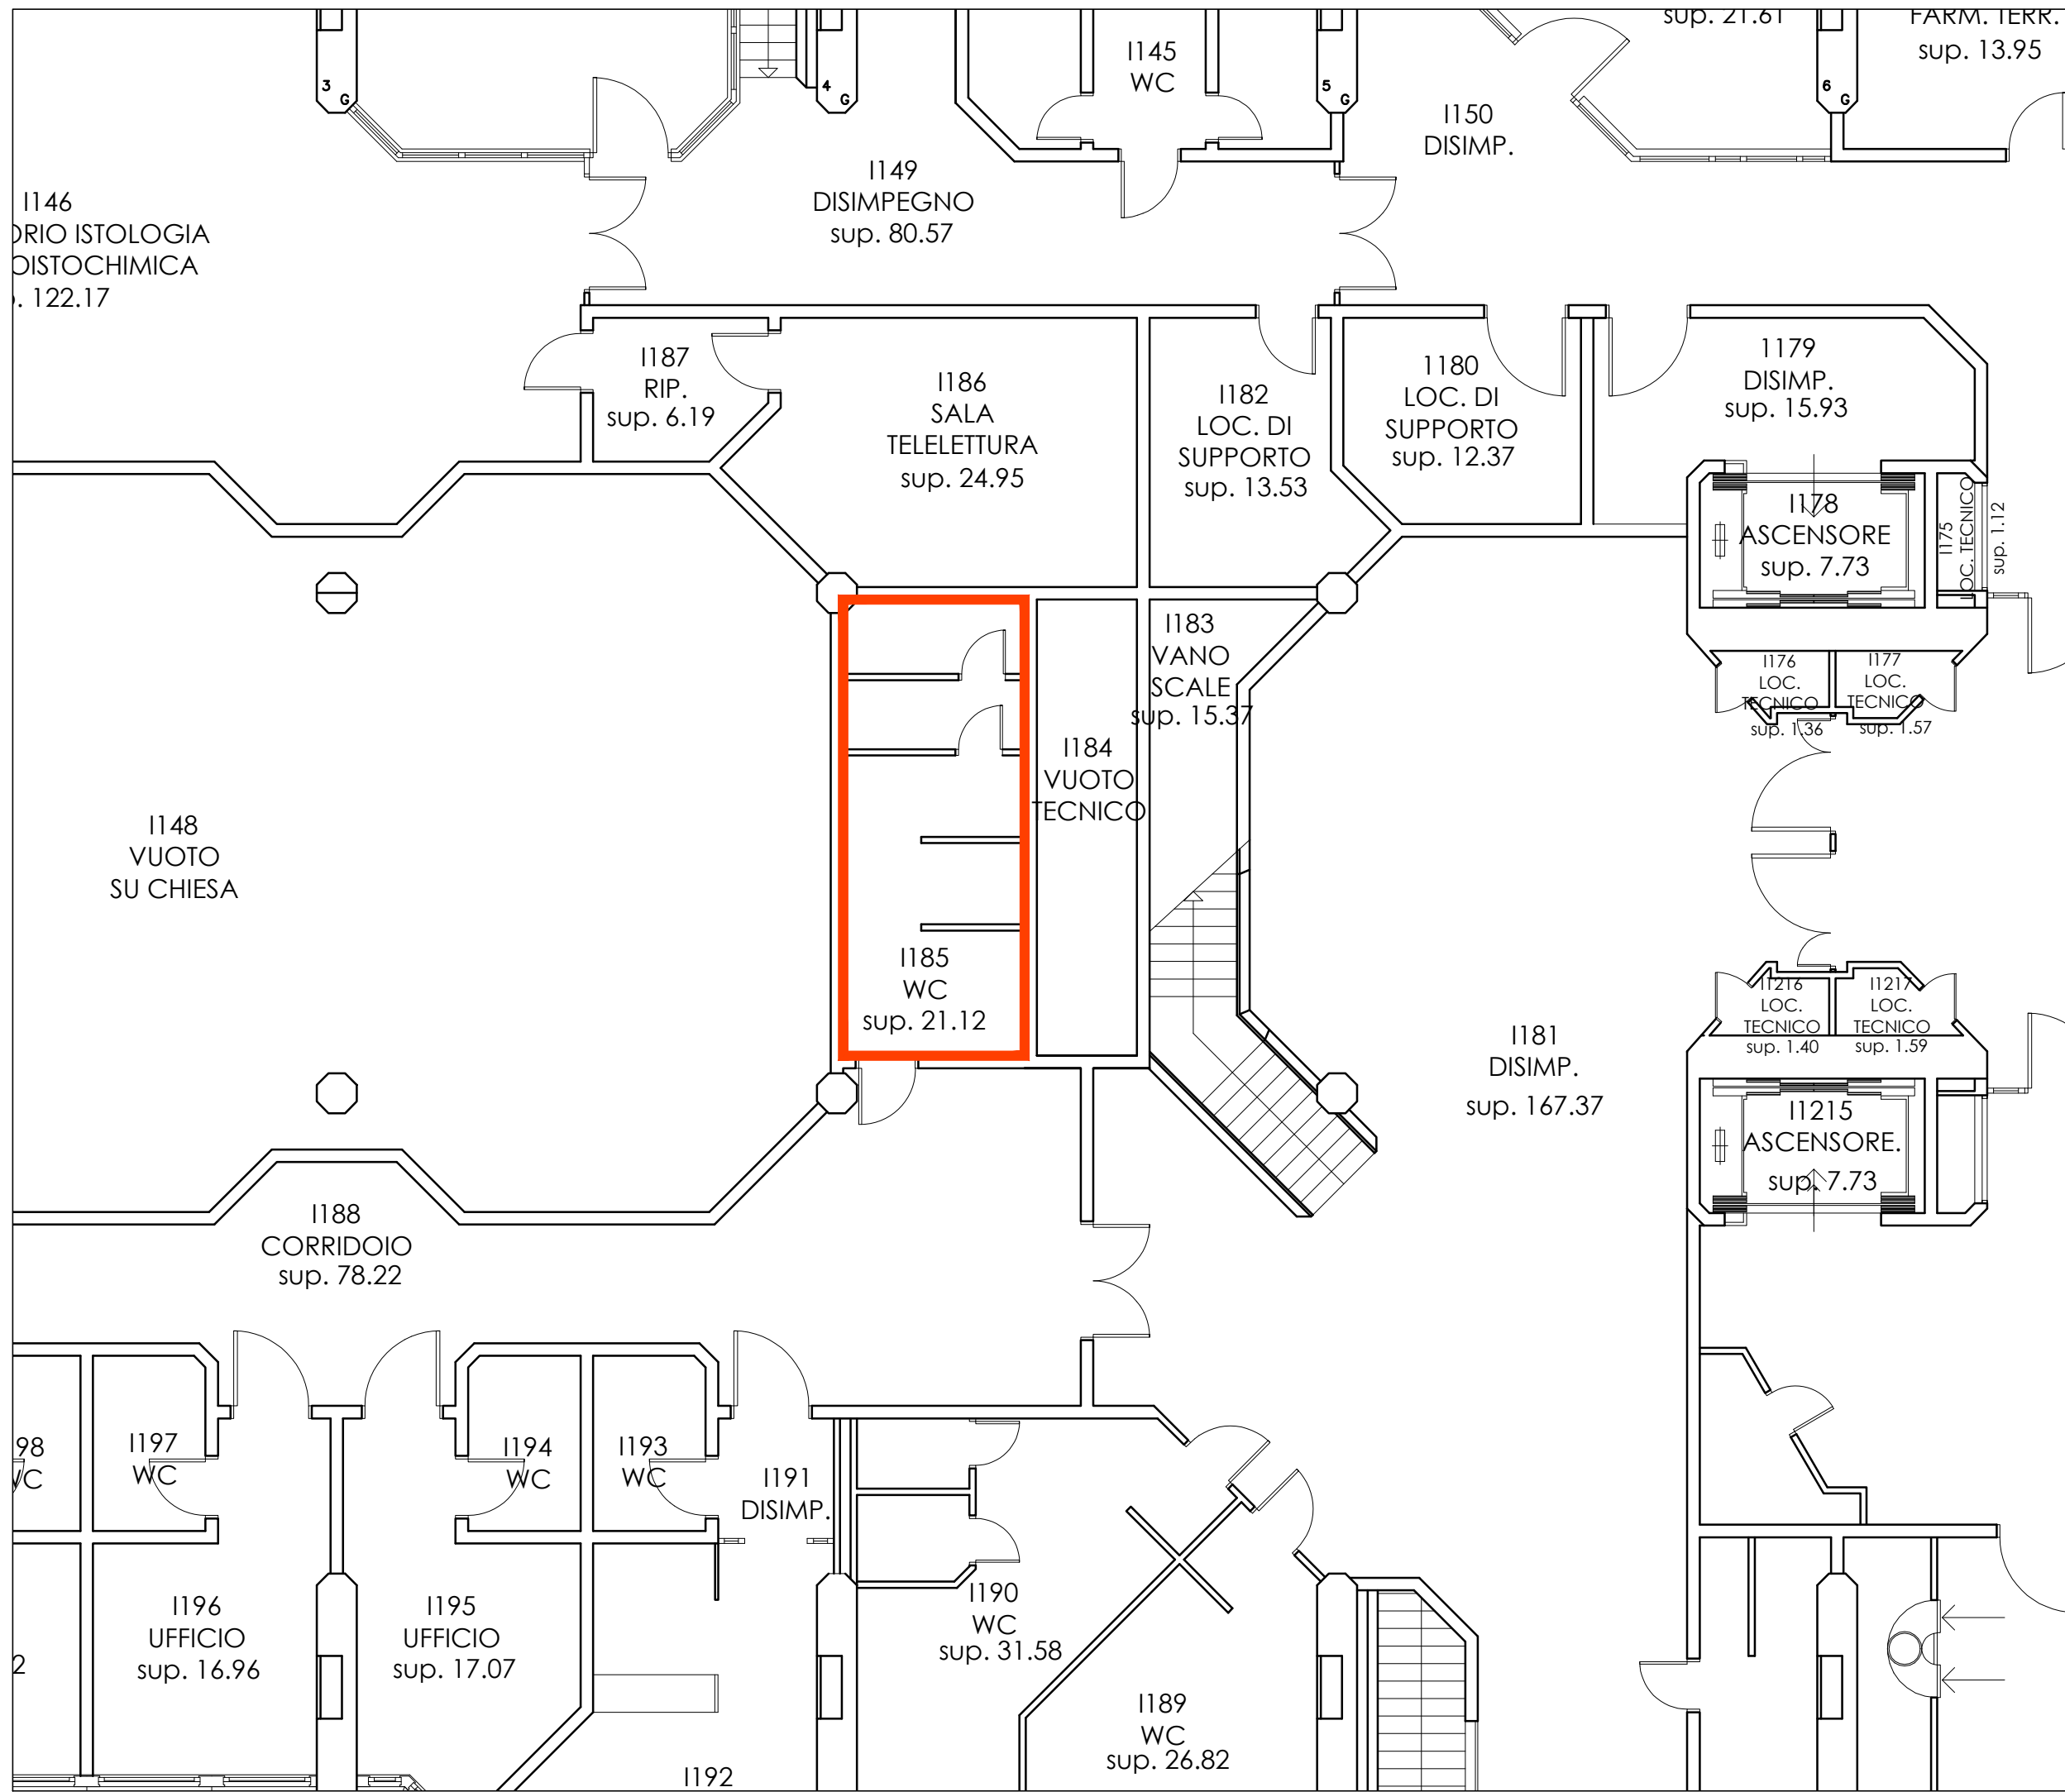

TAV. 02
PIANO PRIMO INTERRATO
SCALA 1:100

REGIONE DEL VENETO



ULSS7
PEDEMONTANA

STATO DI FATTO

OSPEDALE SAN BASSIANO

VIA DEI LOTTI, 40 - 36061 BASSANO DEL GRAPPA (VI)
AZIENDA U.L.S.S. n. 7 - PEDEMONTANA