



**REGIONE DEL VENETO**  
**AZIENDA SANITARIA ULSS N° 7 PEDEMONTANA**  
Via dei Lotti n° 40 – 36061 Bassano del Grappa (VI)  
Cod.Fisc. / Part. IVA 00913430245

**ALLEGATO 10.2**

**“PLANIMETRIE AREE INTERVENTO”**  
**2° Lotto - Distretto 2**

Oggetto: SERVIZIO DI MANUTENZIONE DELLE AREE VERDI  
PRESSO LE SEDI DELL’AZIENDA ULSS7 PEDEMONTANA PER UN  
PERIODO DI 2 ANNI.

Bassano del Grappa, Marzo 2023

U.O.C. Servizi Tecnici e Patrimoniali  
Il Direttore  
(ing. Daniele Panizzo)

Via Leopardi

Via Fogazzaro

A.U.I.

garage  
19.34 mq

2.80 mq

WC  
2.60 mq


taverna  
14.62 mq


cantina  
6.60 mq

AREA VERDE 160 MQ


Via Foscolo

DISTRETTO DI ARSIERO - ALLEGATO 09

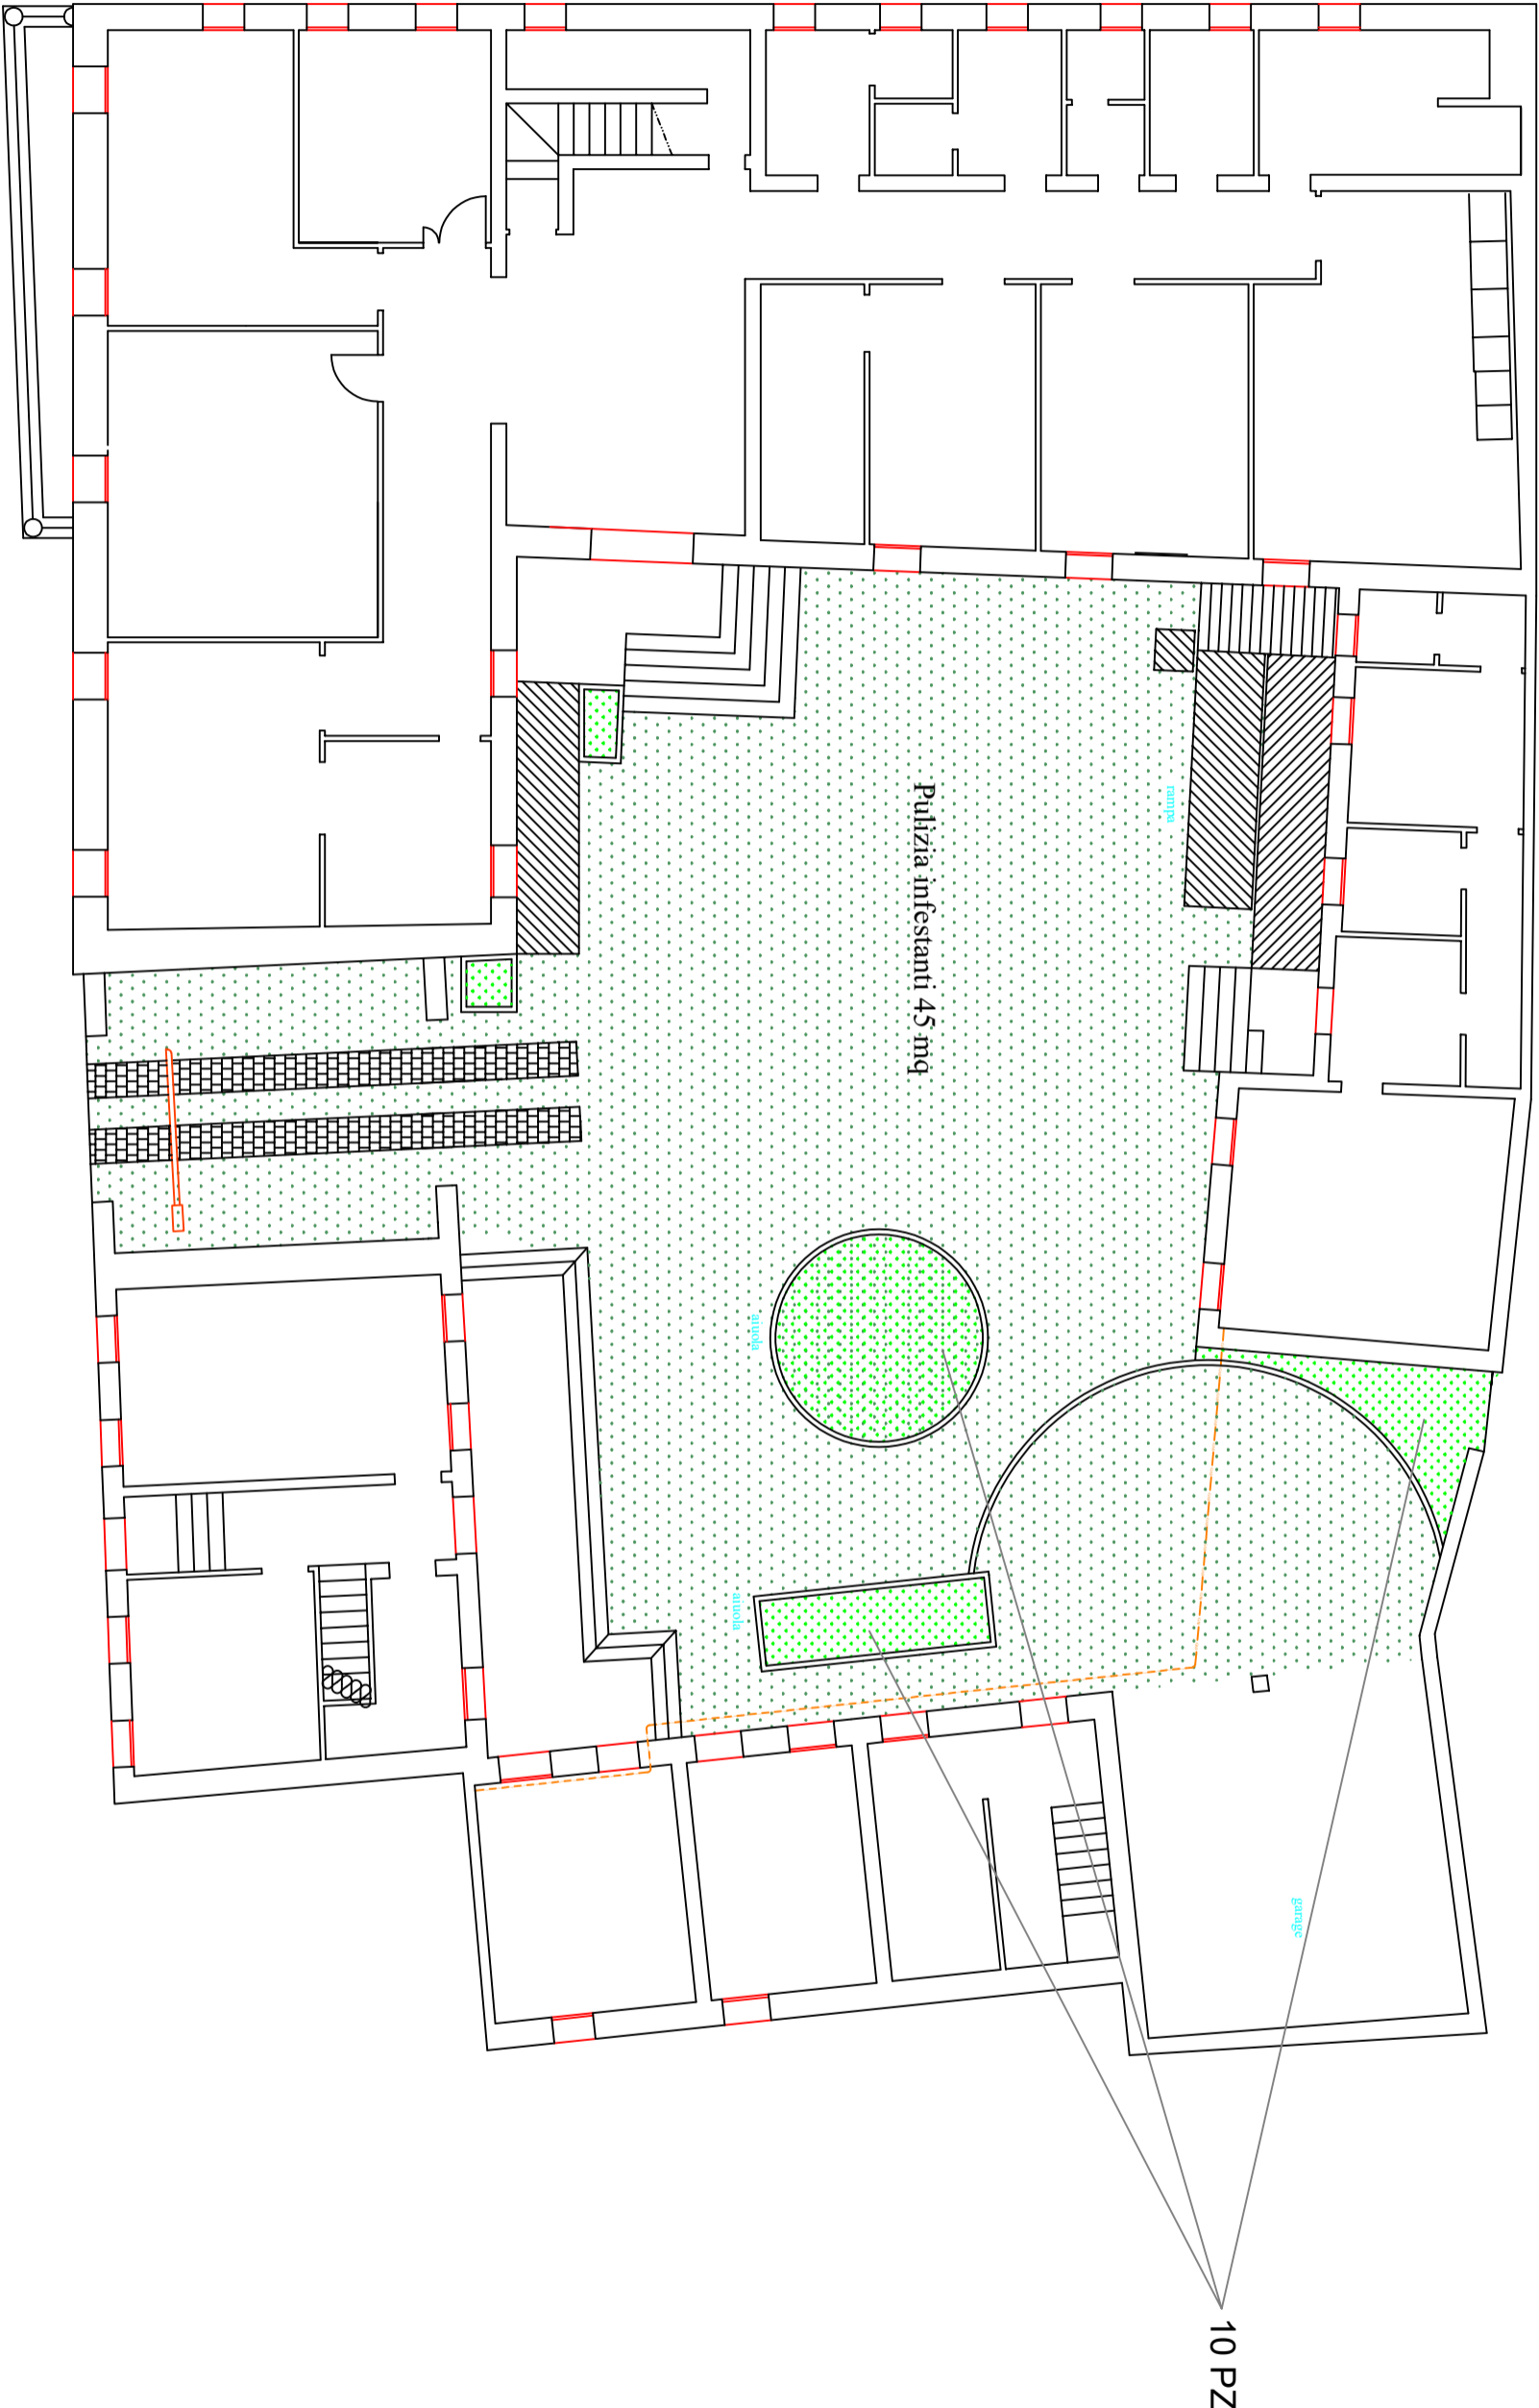

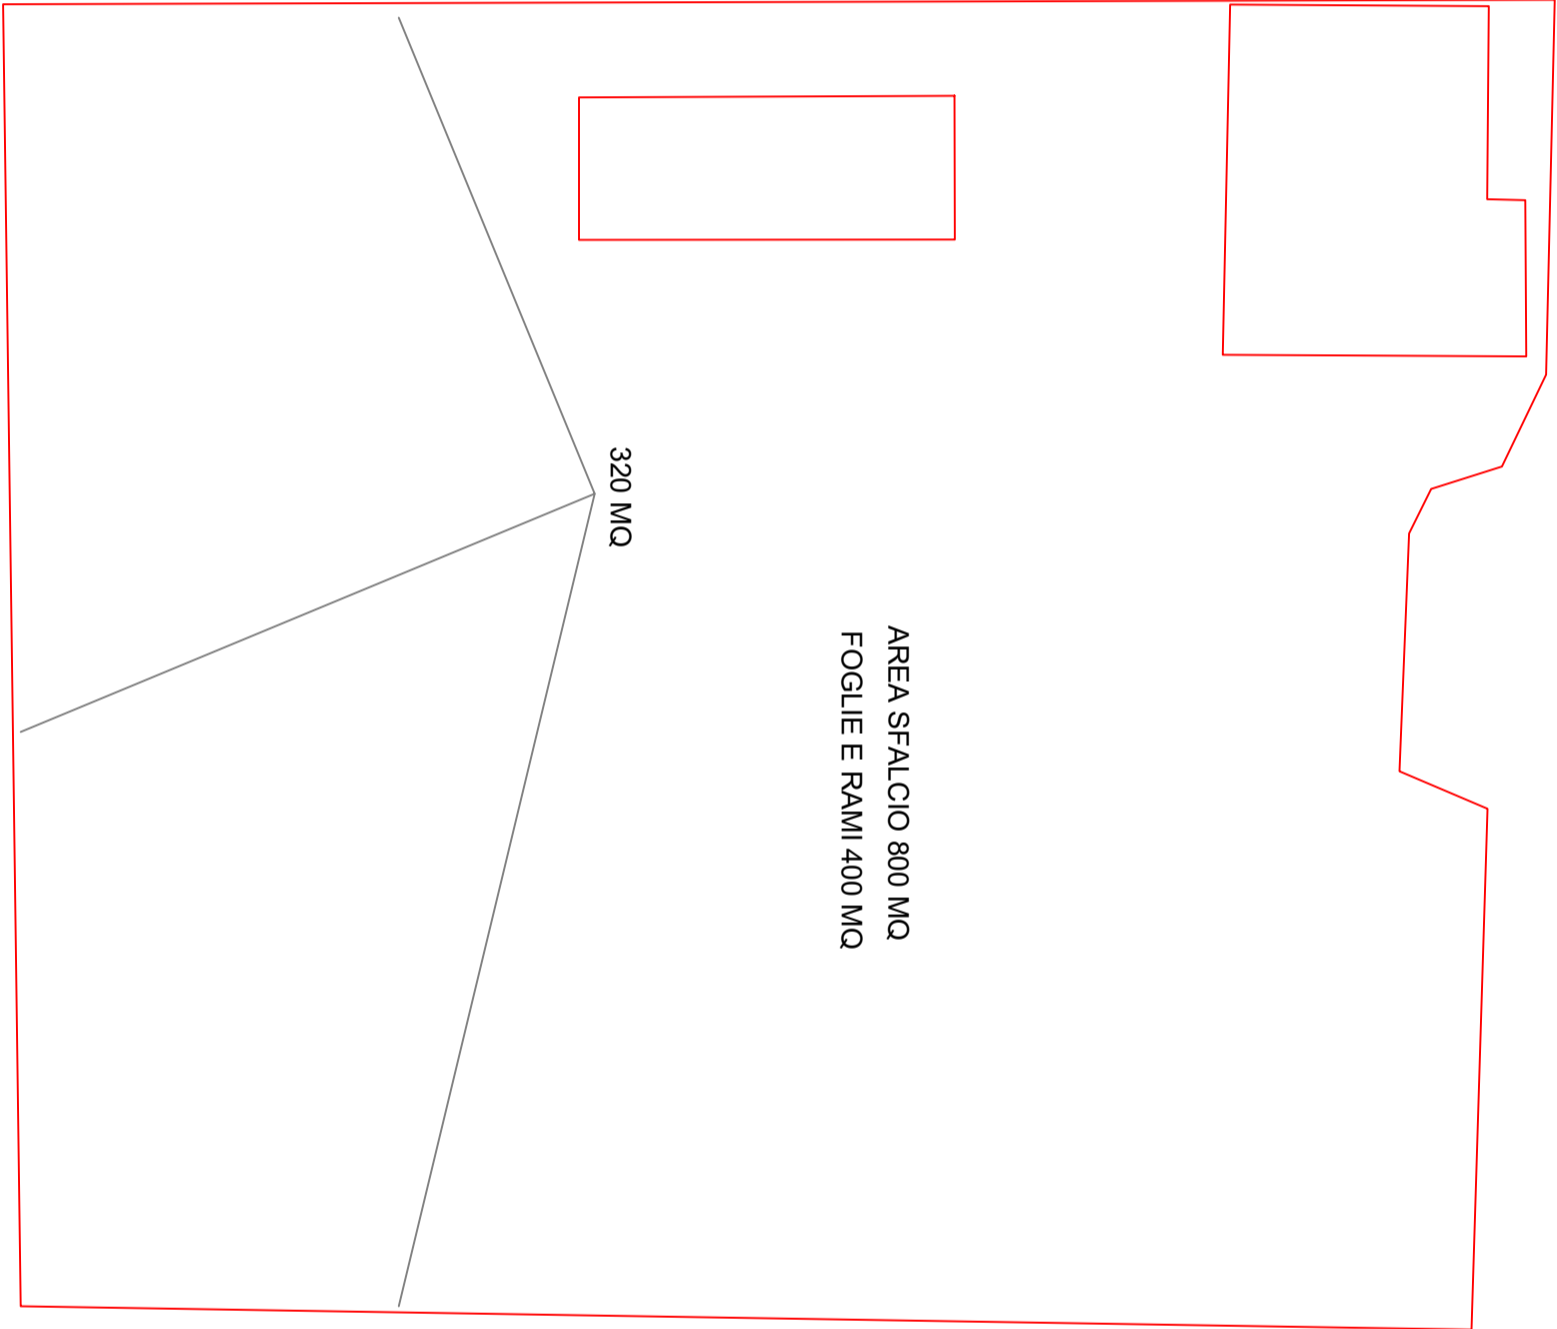

CASA SPECIALIZZANDI

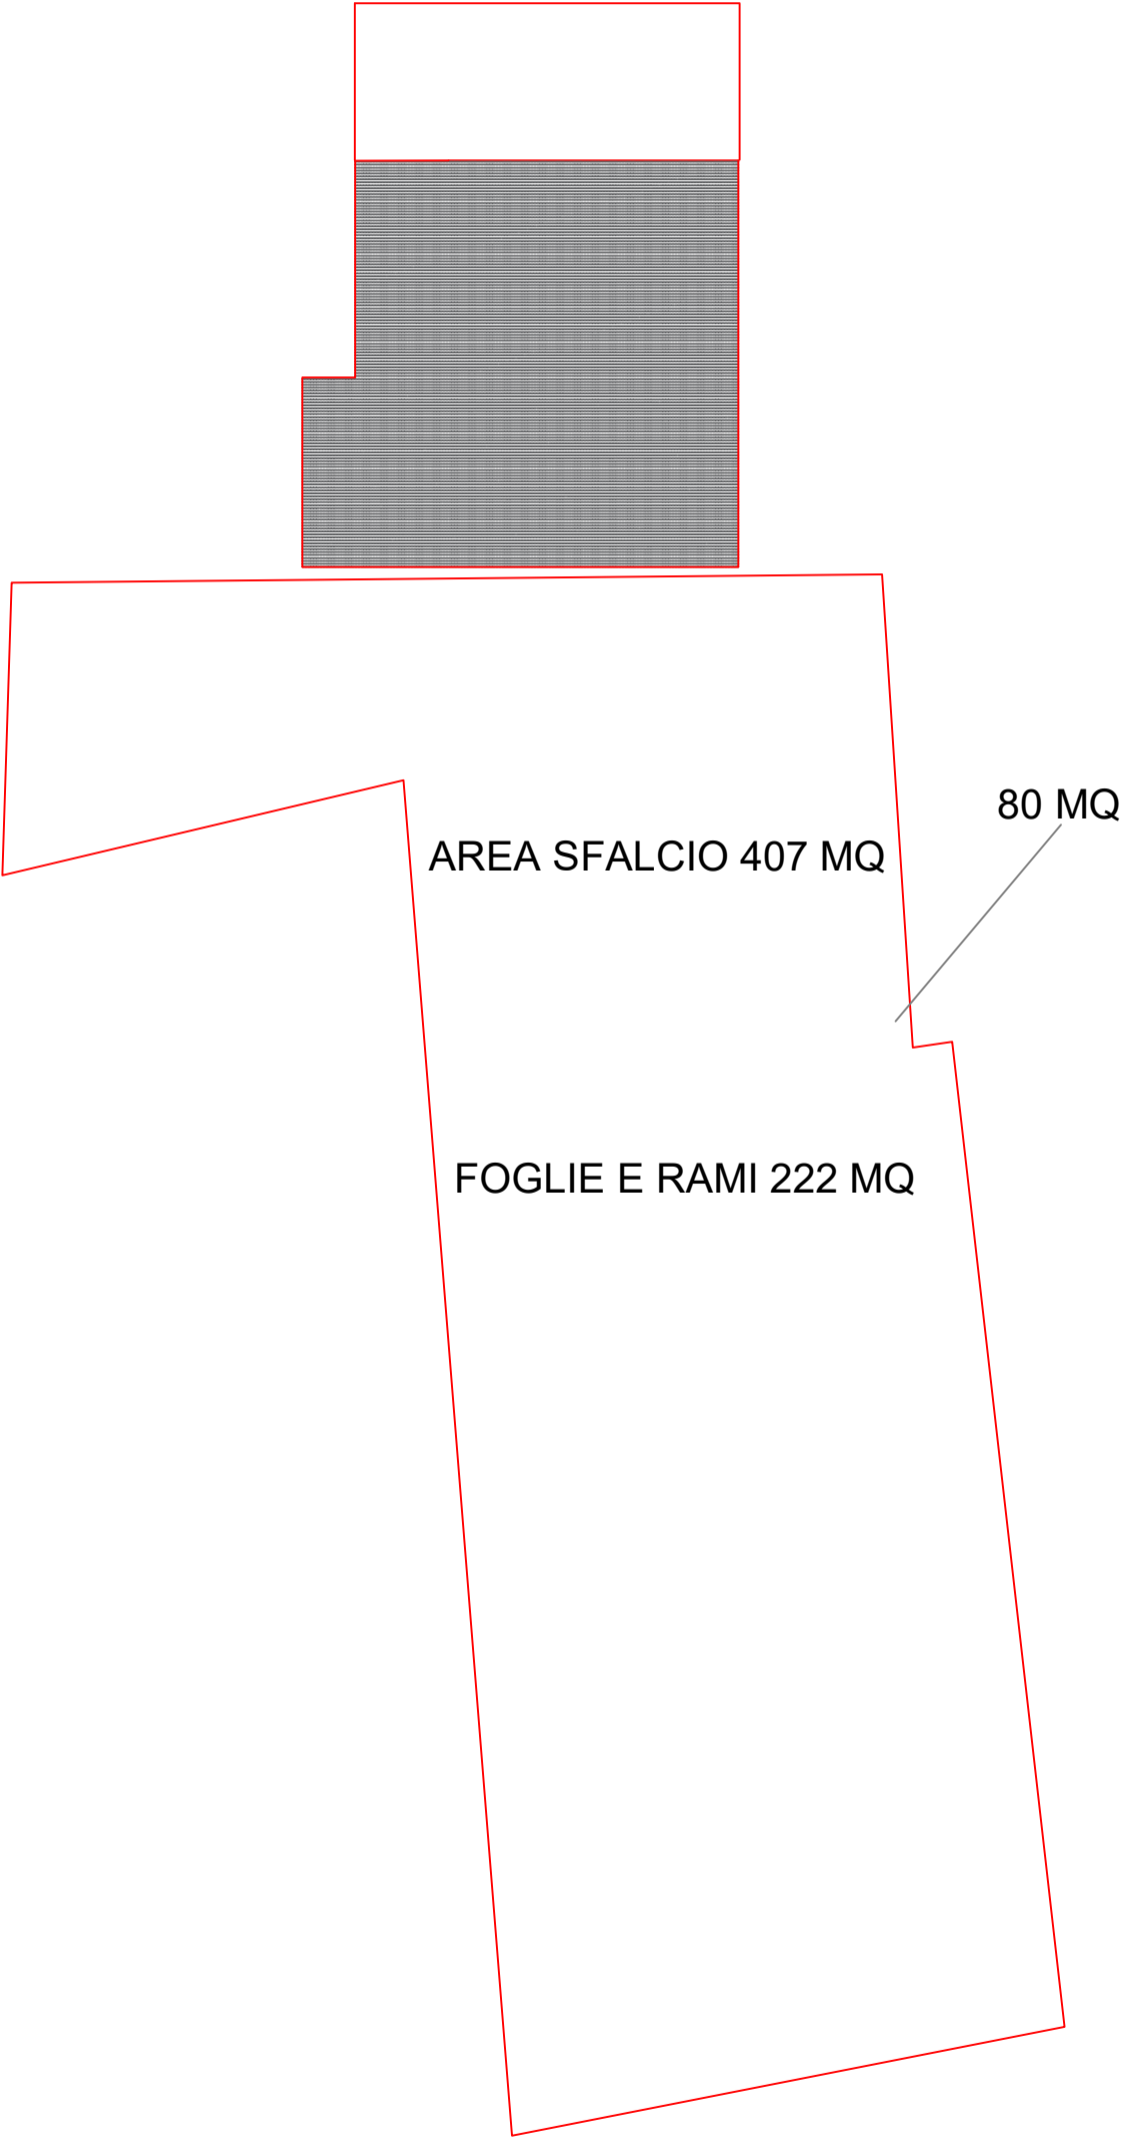



1058 mq

100 mq


250 mq


Sfalcio aree a verde 1059 mq


Pulizia erbe infestanti 100 mq



SERT THIENE

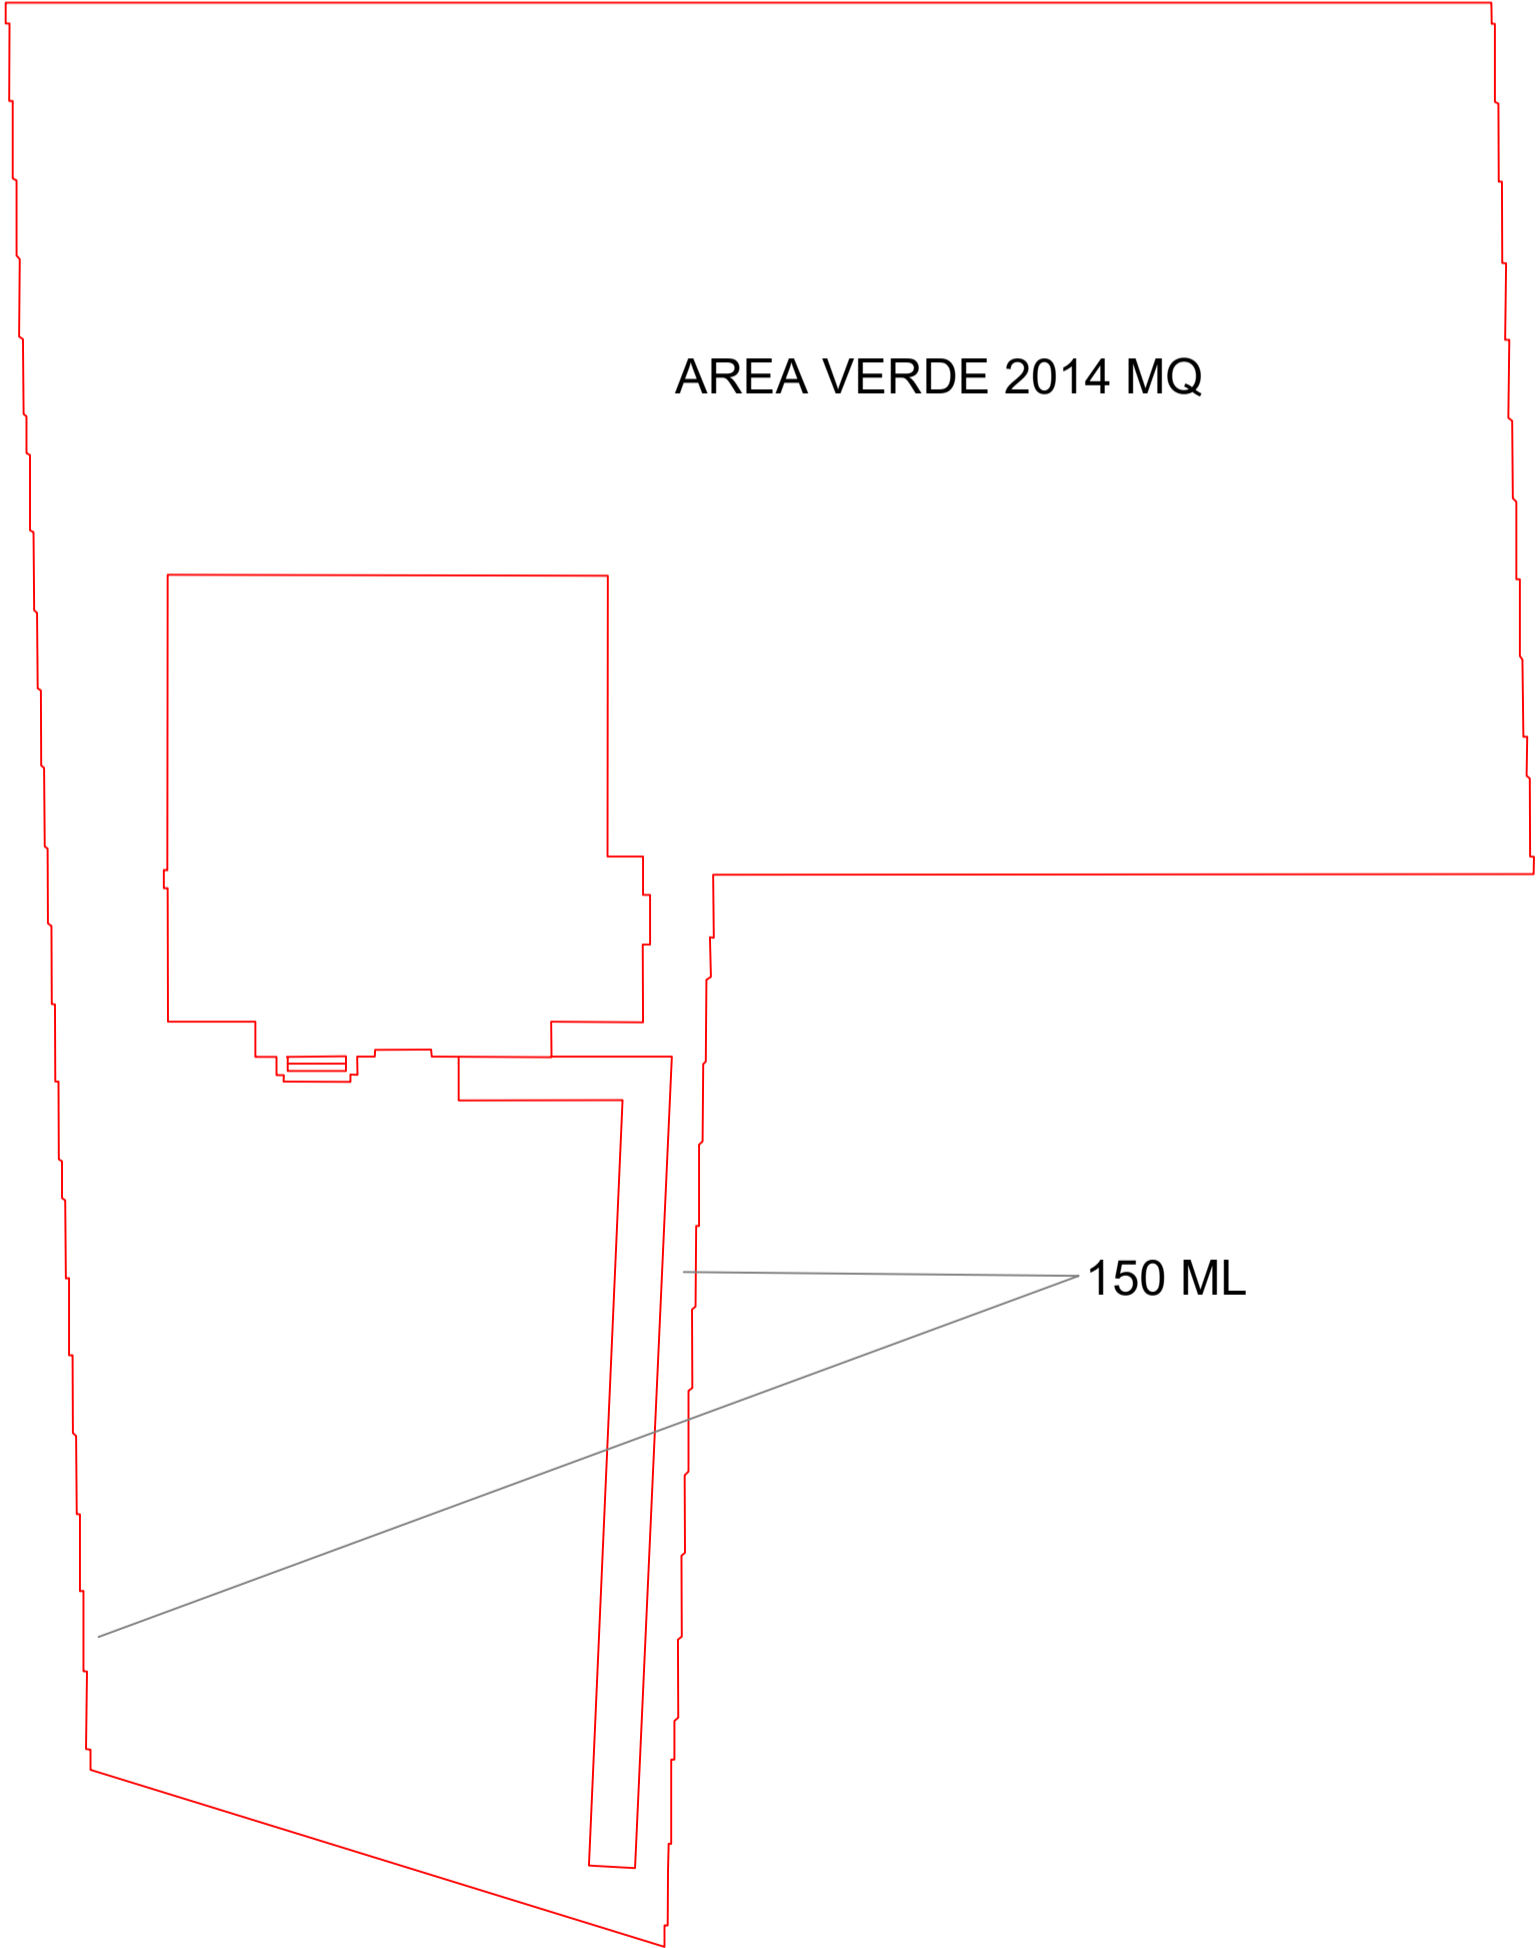

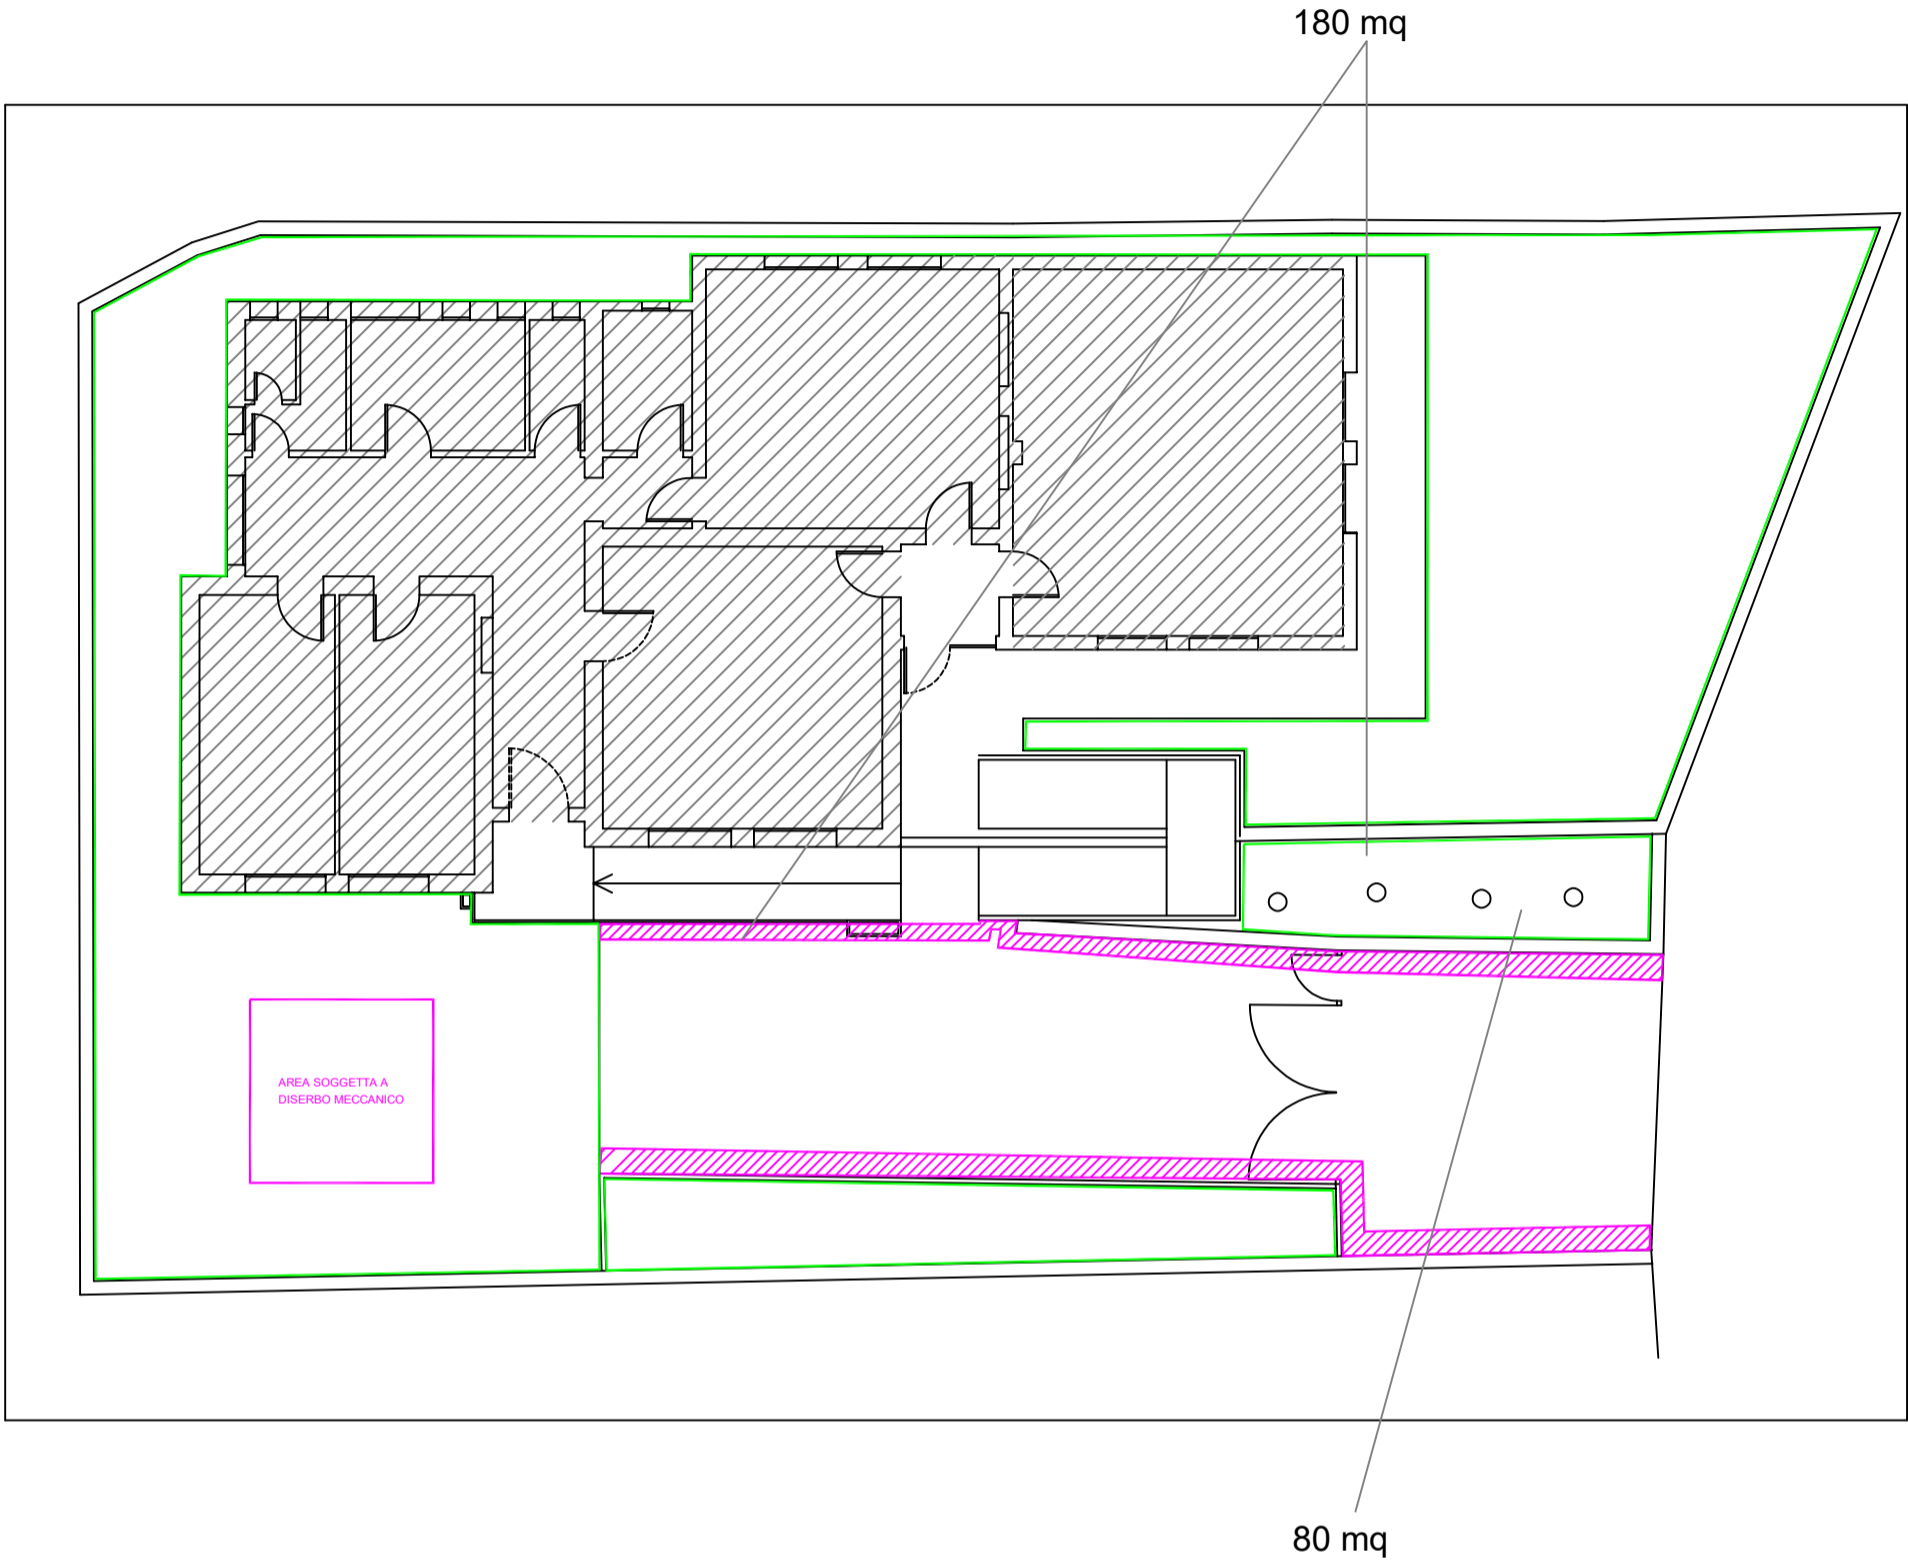


 Area soggetta a sfalcio  
o diserbo meccanico 270 mq



DISTRETTO DI MALO - ALLEGATO 07

300 mq

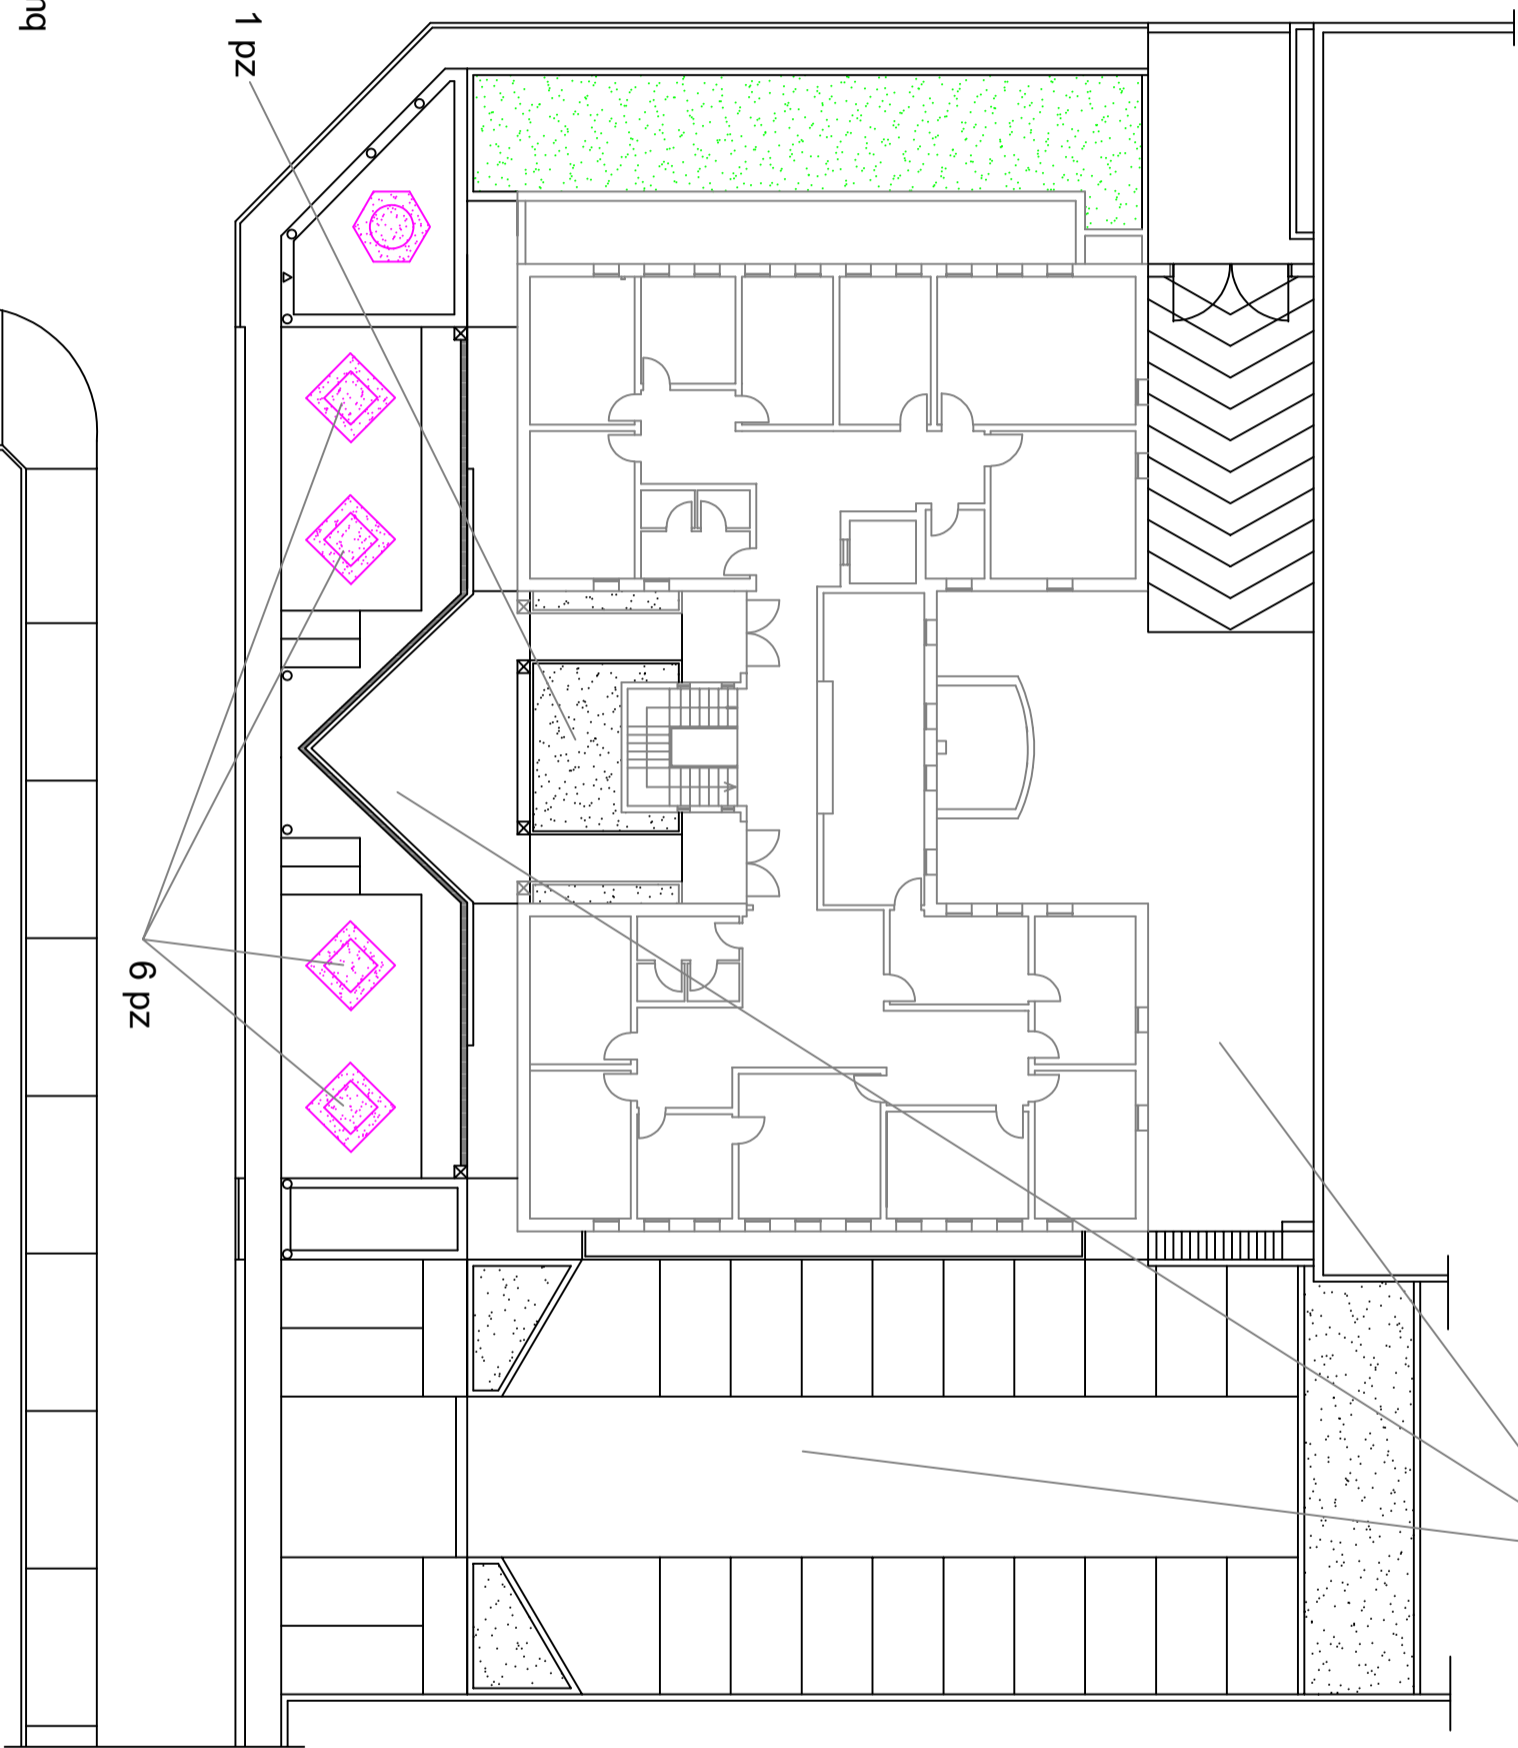


 FIORIERE

 AIUOLE 180 mq

 AIUOLE DA SFALCIARE 220 mq



AREE PREVISTE PER MANUTENZIONE DEL VERDE

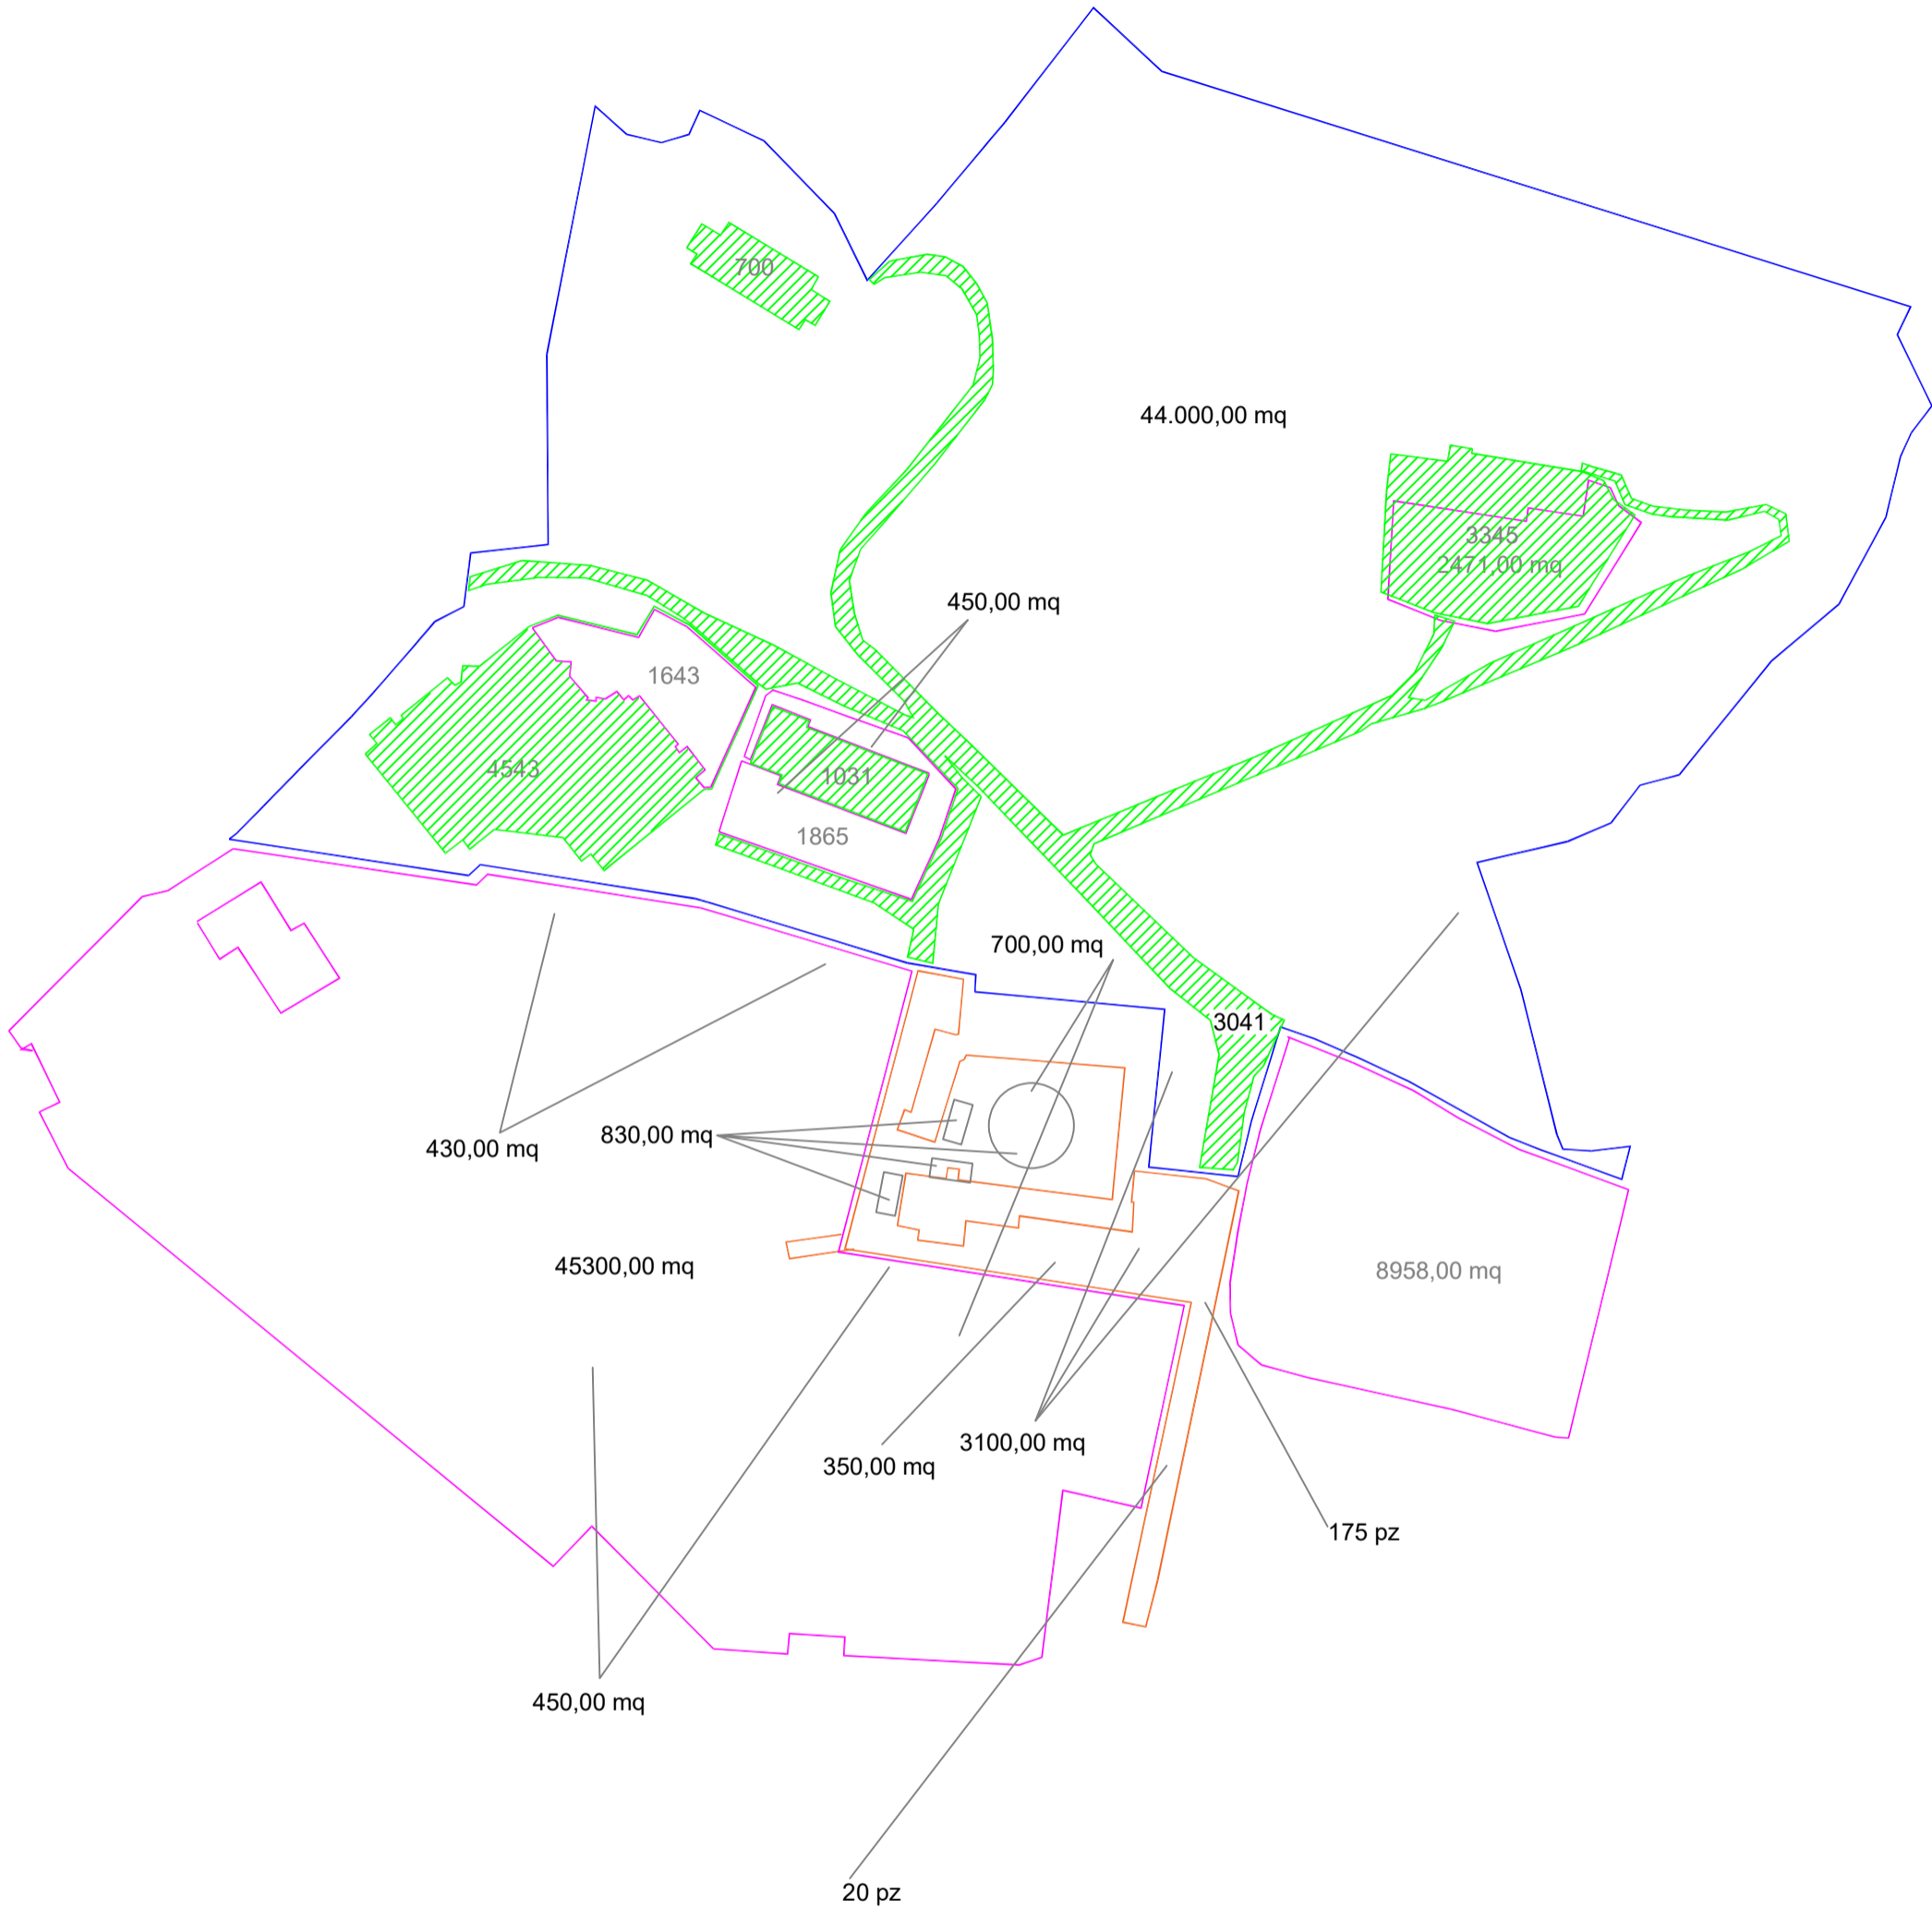




Aree CS Montecchio Pno.  
Detratti edifici ed aree asfaltate



ALLEGATO A



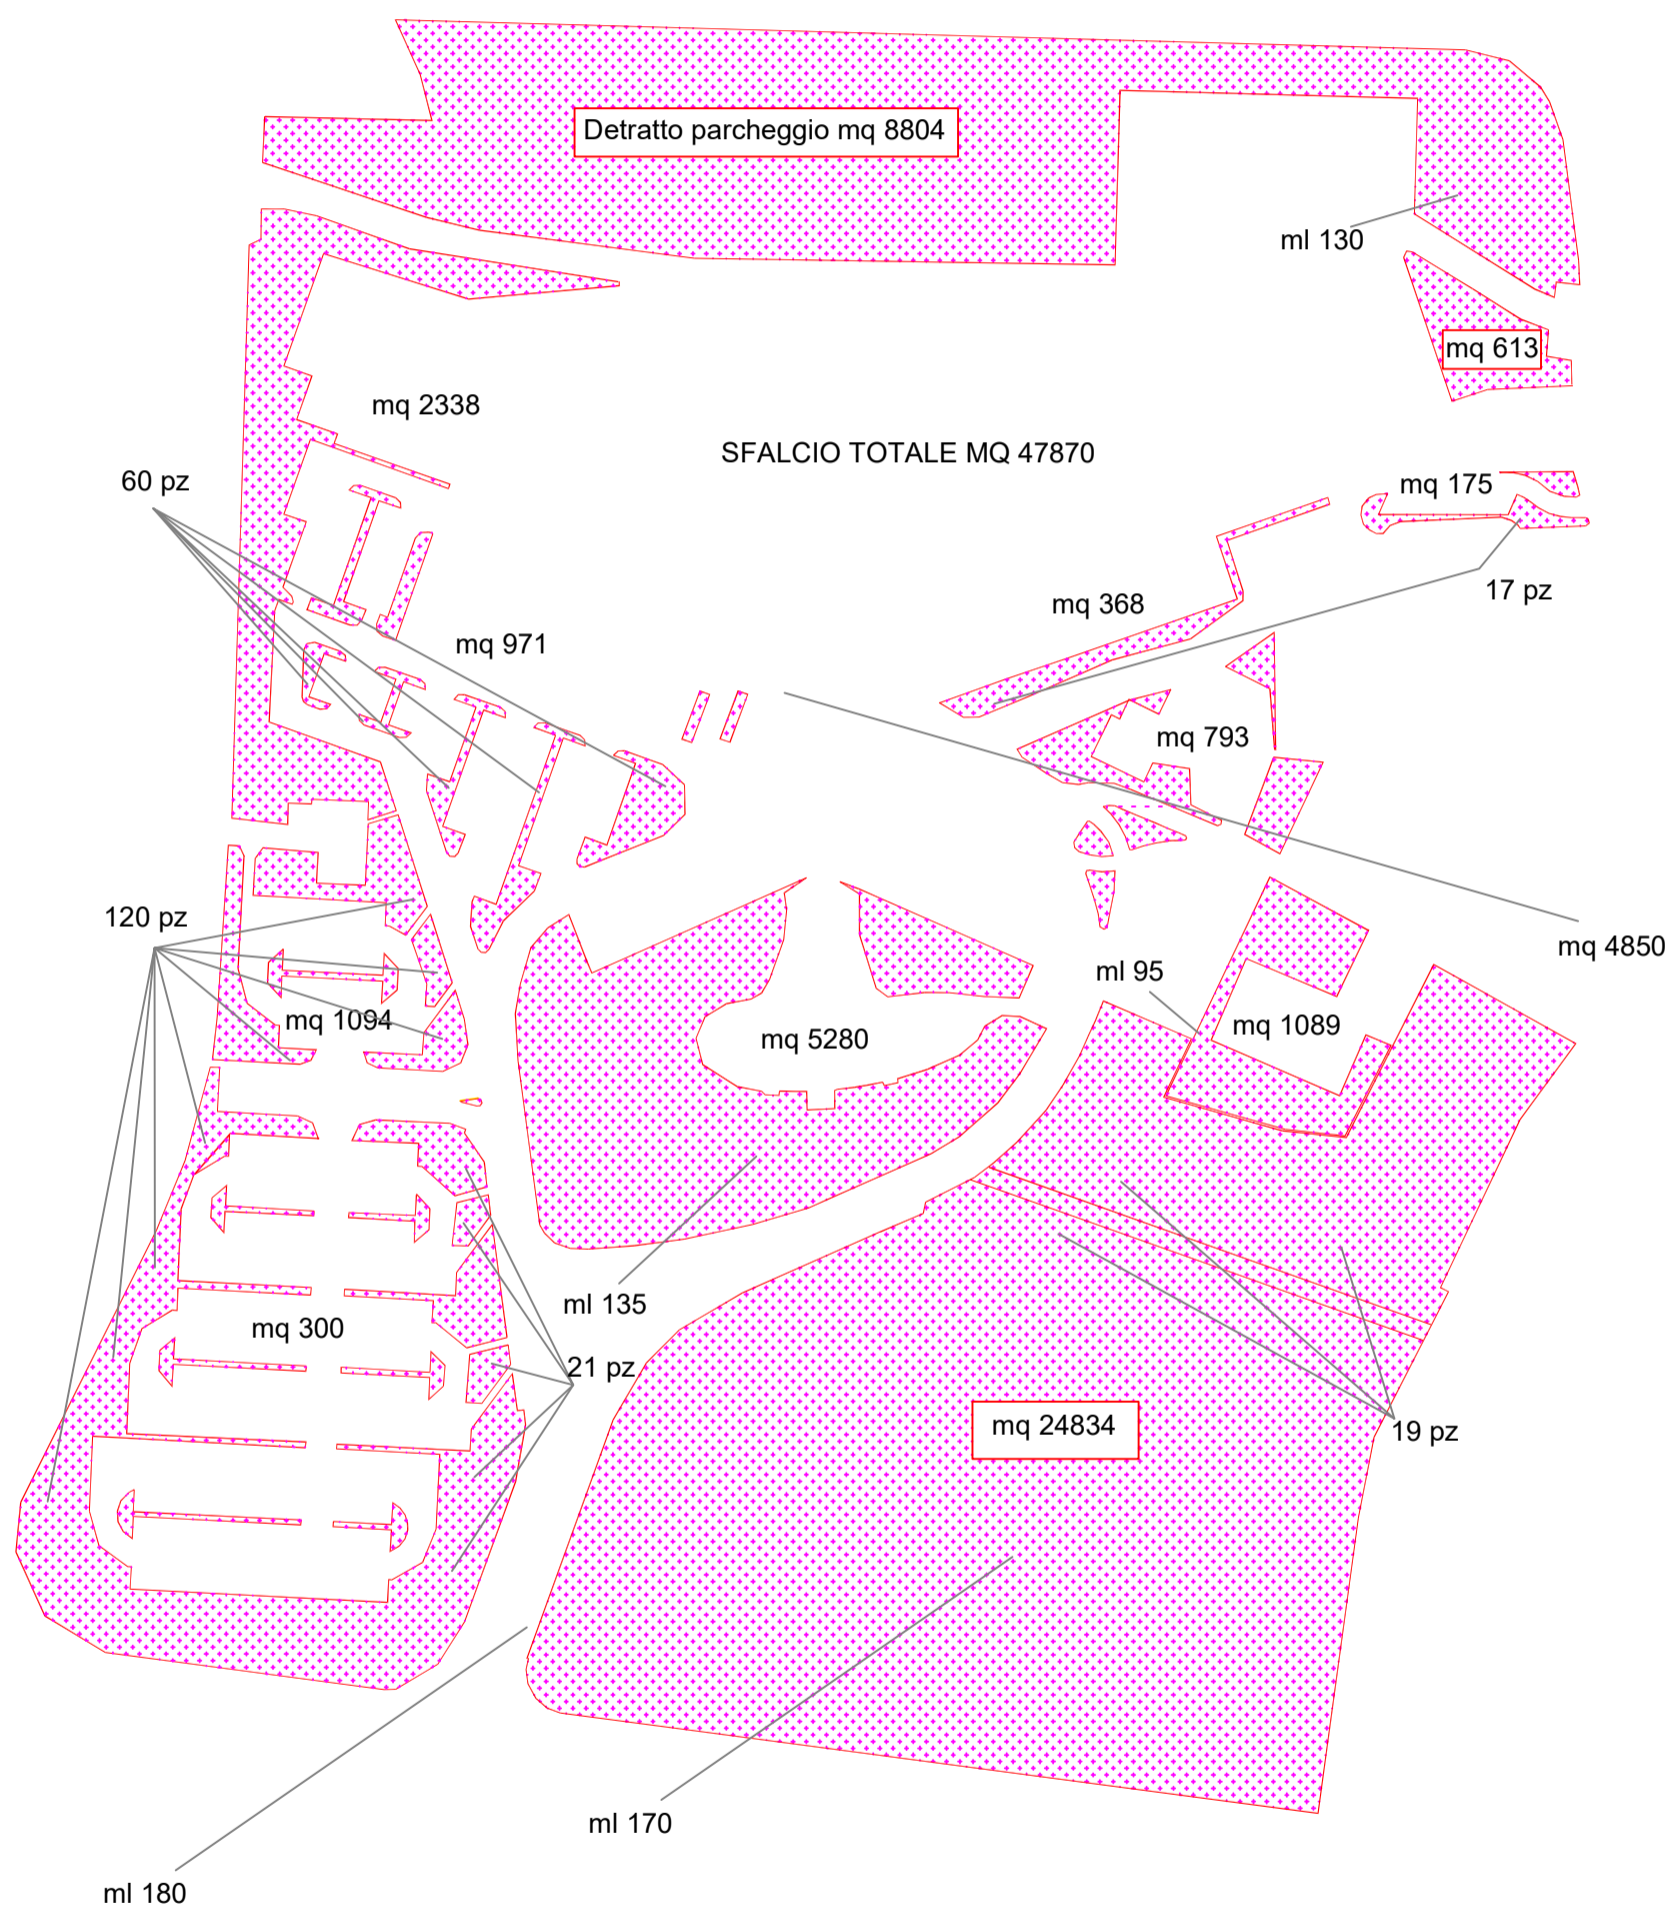

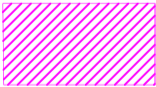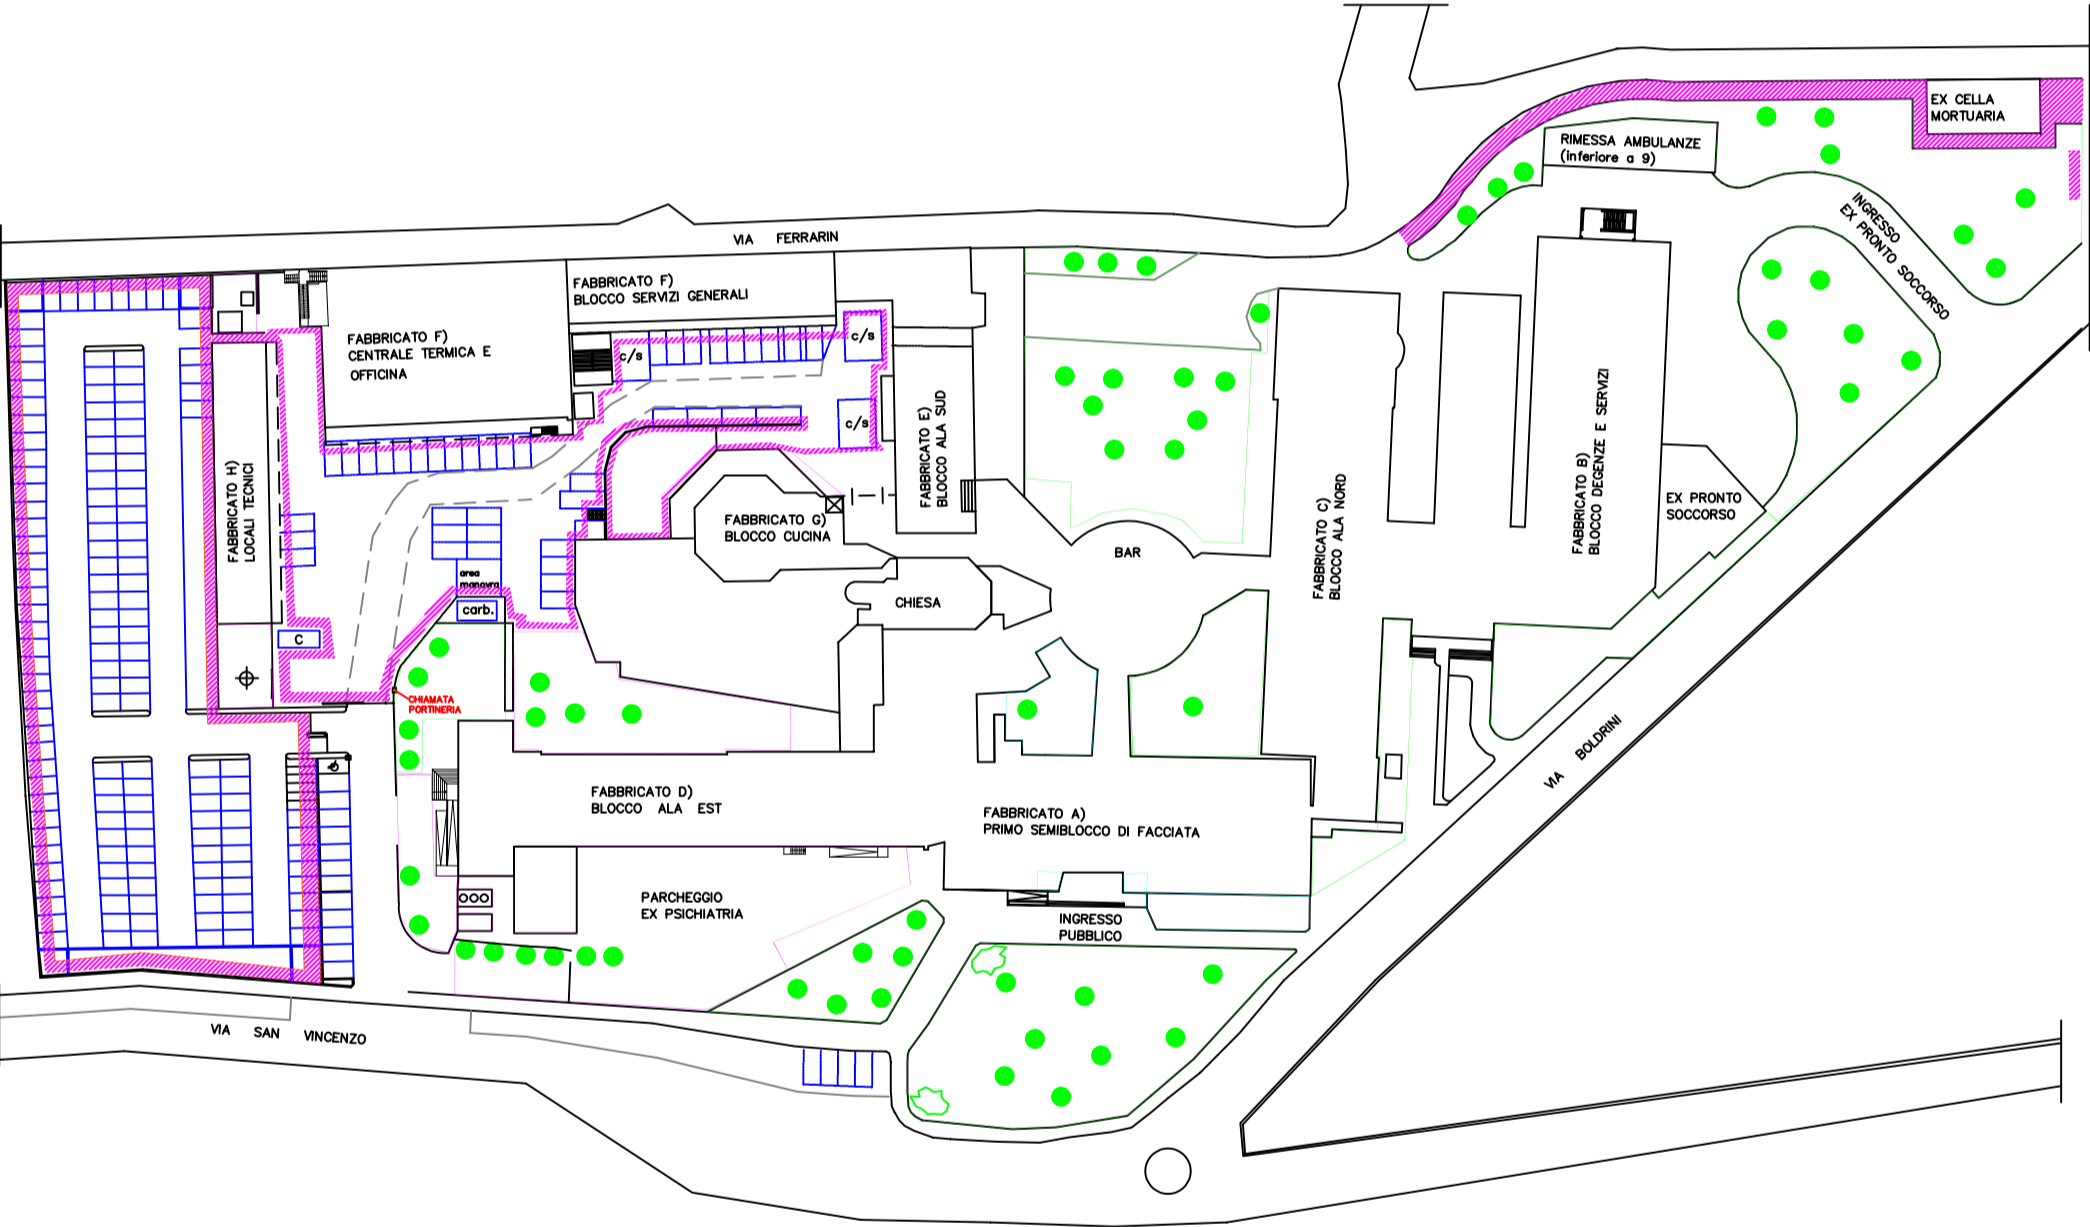


AREA SOGGETTA A DISERBO MECCANICO PERIODICO O STAGIONALE 1089 MQ



AREA SOGGETTA A DISERBO MECCANICO SISTEMATICO 1660 MQ




AREA SOGGETTA A SFALCIO 4871 MQ

 

AIUOLE E ROGIA SOGGETTE A MANUTENZIONE 292 MQ



ASPORTAZIONE FOGLIE O AGHI E SFALCIO DA VIABILITA' E PARCHEGGI 2080 MQ

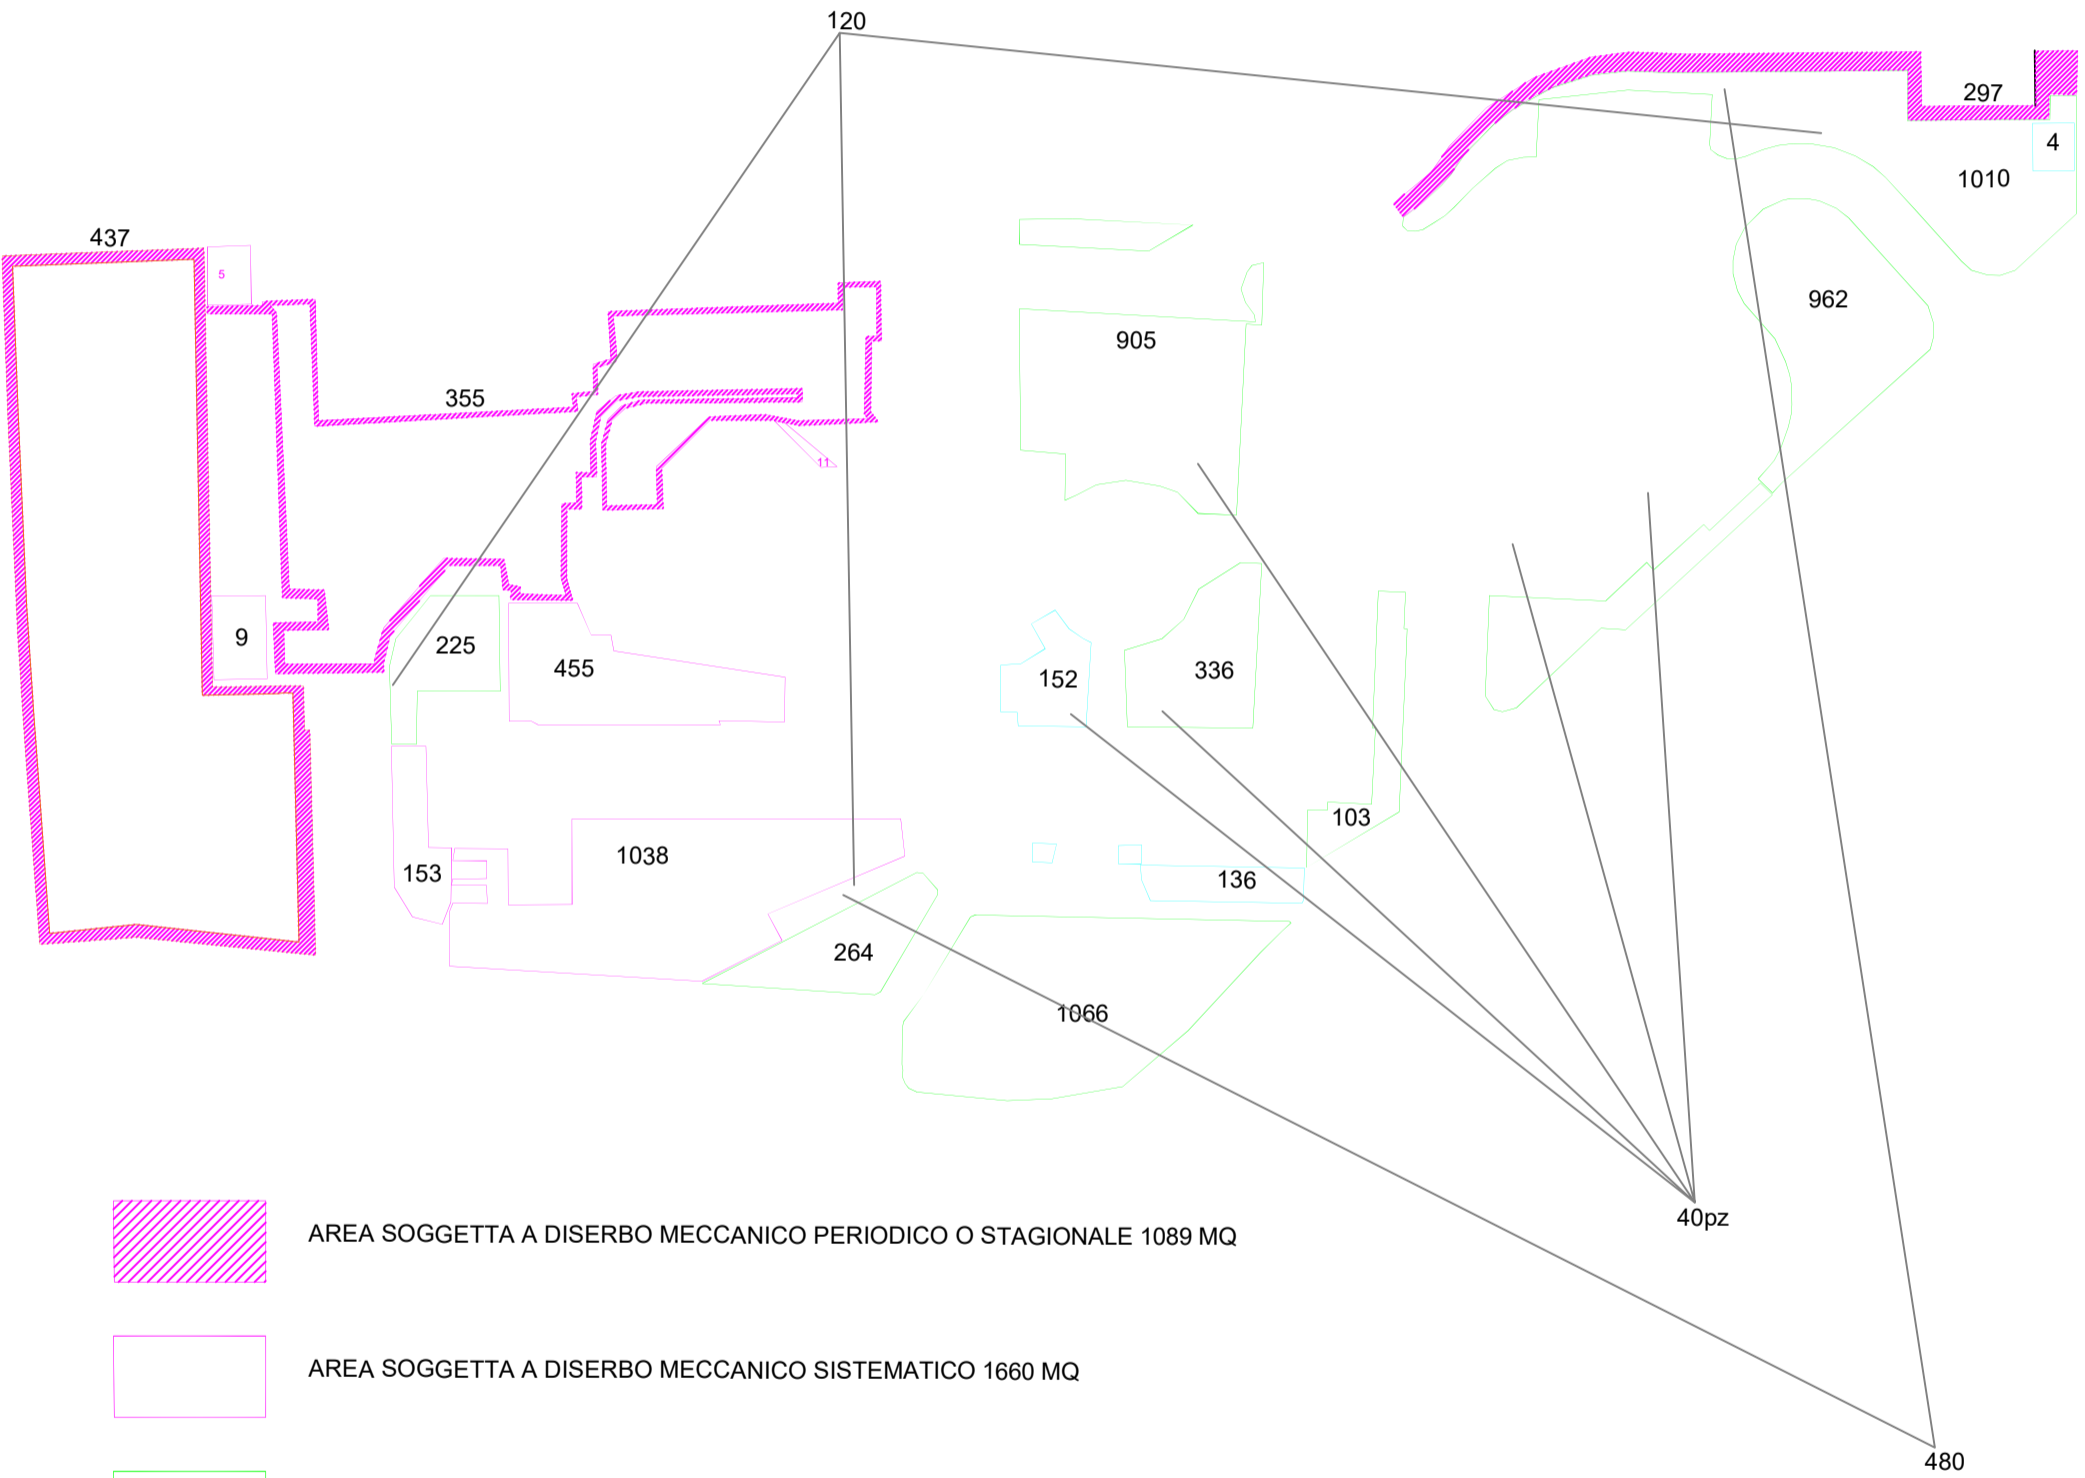


AREA SOGGETTA A DISERBO MECCANICO PERIODICO O STAGIONALE 1089 MQ




AREA SOGGETTA A DISERBO MECCANICO SISTEMATICO 1660 MQ



AREA SOGGETTA A SFALCIO 4871MQ

 


AIUOLE E ROGIA SOGGETTE A MANUTENZIONE 292 MQ

 

ASPORTAZIONE FOGLIE O AGHI E SFALCIO DA VIABILITA' E PARCHEGGI 2080 MQ



AREA VERDE 14000 MQ

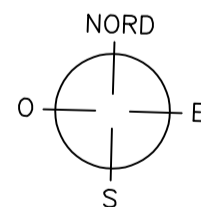

CONTATORE ACQUA

LINEA ACQUA  
SOTTO STRADA PROVINCIALE

IPOTESI NUOVO  
CONTATORE ACQUA

LINEA DA PIOVENE CENTRO



4 PZ

DISTRETTO DI ZUGLIANO - ALLEGATO 09

AREA VERDE 830 MQ

PENSILINA

PENSILINA

350 MQ

90 MQ

100 MQ

