PIANO -2

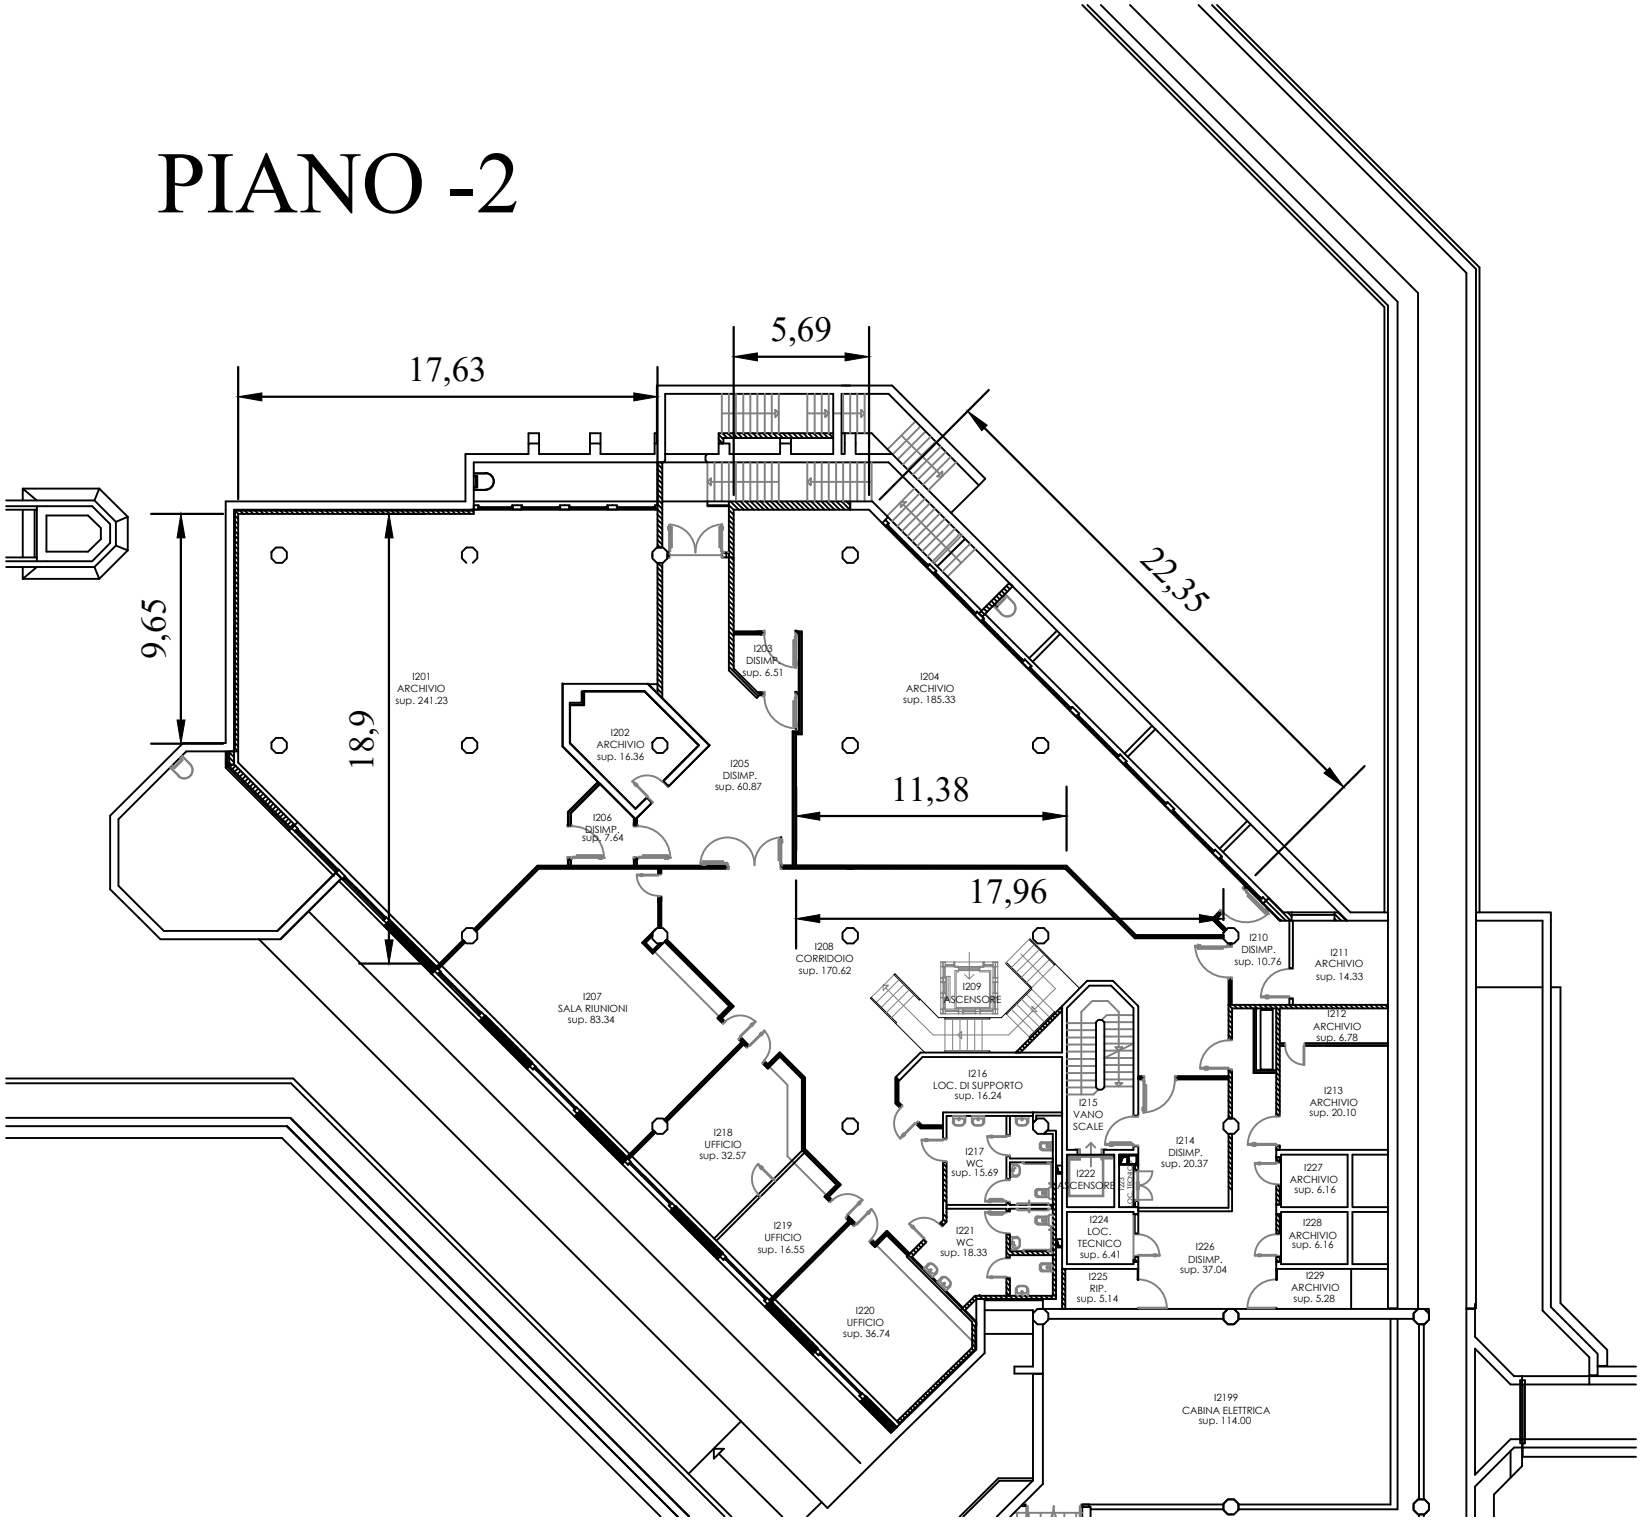
5,69
17,63
22,35
9,65
18,9
11,38
17,96
I201
ARCHIVIO
sup. 241.23
I202
ARCHIVIO
sup. 16.36
I203
DISIMP.
sup. 6.51
I204
ARCHIVIO
sup. 185.33
I205
DISIMP.
sup. 60.87
I206
DISIMP.
sup. 7.64
I207
SALA RIUNIONI
sup. 83.34
I208
CORRIDOIO
sup. 170.62
I209
ASCENSORE
I210
DISIMP.
sup. 10.76
I211
ARCHIVIO
sup. 14.33
I212
ARCHIVIO
sup. 6.78
I213
ARCHIVIO
sup. 20.10
I214
DISIMP.
sup. 20.37
I215
VANO
SCALE
I216
LOC. DI SUPPORTO
sup. 16.24
I217
WC
sup. 15.69
I218
UFFICIO
sup. 32.57
I219
UFFICIO
sup. 16.55
I220
UFFICIO
sup. 36.74
I221
WC
sup. 18.33
I222
ASCENSORE
I223
SCALE
I224
LOC.
TECNICO
sup. 6.41
I225
RIP.
sup. 5.14
I226
DISIMP.
sup. 37.04
I227
ARCHIVIO
sup. 6.16
I228
ARCHIVIO
sup. 6.16
I229
ARCHIVIO
sup. 5.28
I2199
CABINA ELETTRICA
sup. 114.00