


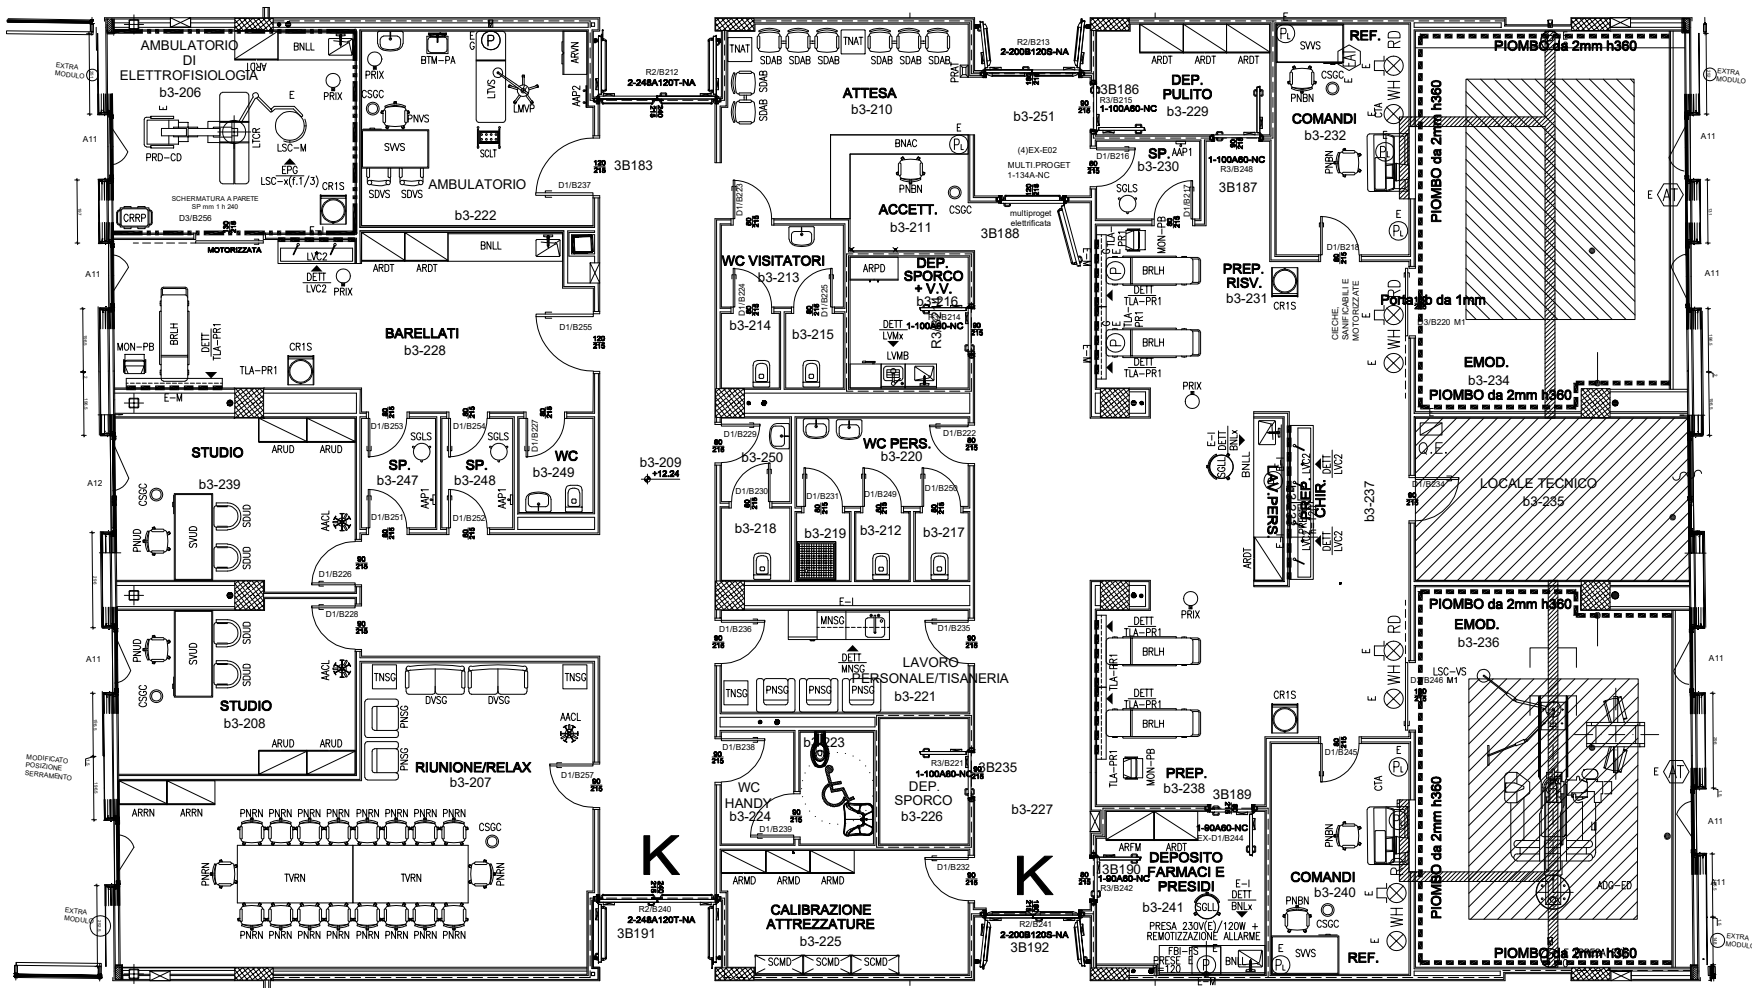

OSPEDALE " ALTO VICENTINO" SANTORSO  
PIANO TERZO B2  
EMODINAMICA b3-234 b3-236  
ELETTROFISIOLOGIA b3-206



CHIRURGIA ENDOLUMINALE

PLANIMETRIA GENERALE DEL PIANO - INDIVIDUAZIONE DEL SETTORE

