



LEGENDA

- CLS
- GHIAIA
- GHIAINO LAVATO
- PIASTRELLATO
- PIETRA
- VERDE
- CADITOIA

SCALA 1:200

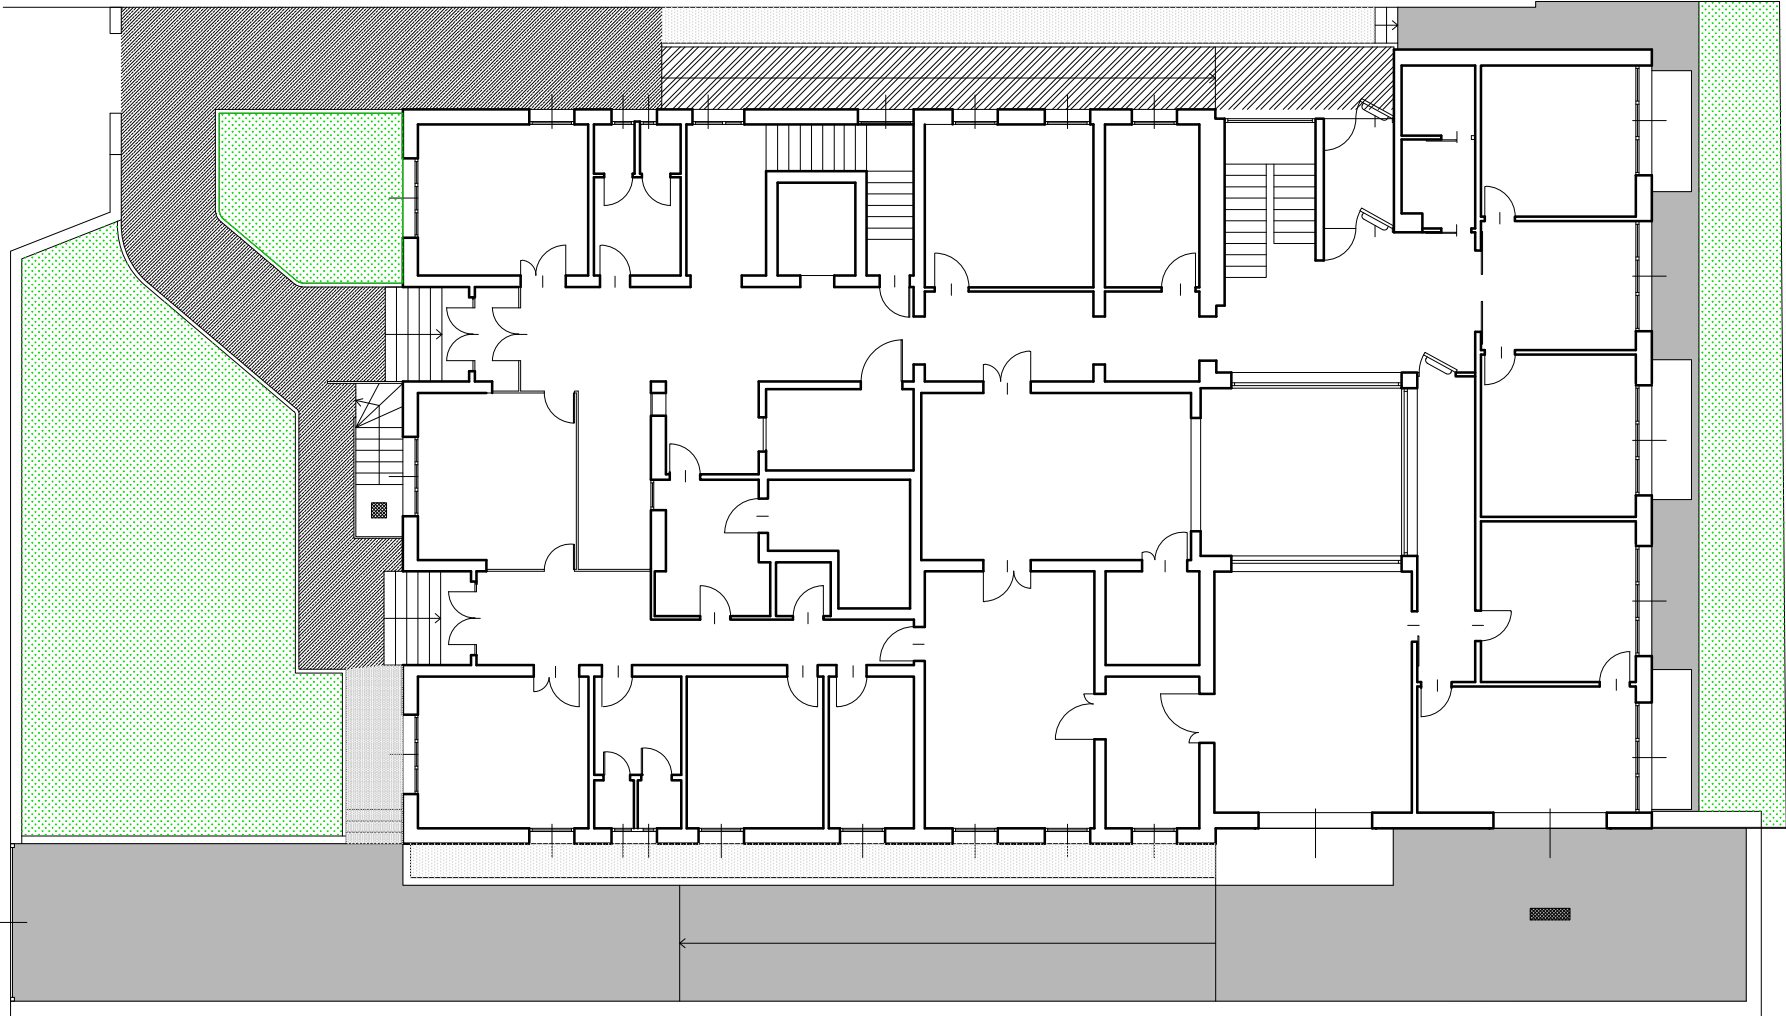

PLANIMETRIA PIANO TERRA

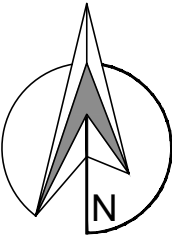

REGIONE DEL VENETO



STATO DI FATTO
PLANIMETRIA AREE ESTERNE
DIPARTIMENTO DI PREVENZIONE
VIA CERERIA n. 15 - BASSANO DEL GRAPPA - VI
AZIENDA U.L.S.S. n. 7 - PEDEMONTANA